






Prospetto laterale

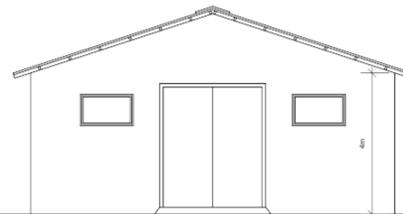

Prospetto frontale

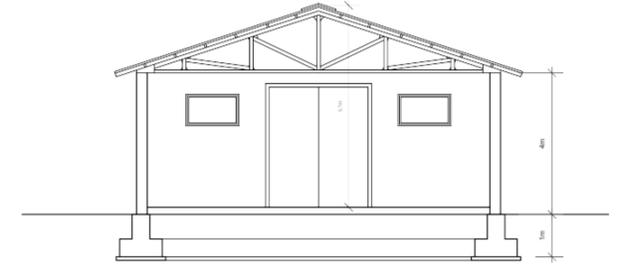

Sezione trasversale


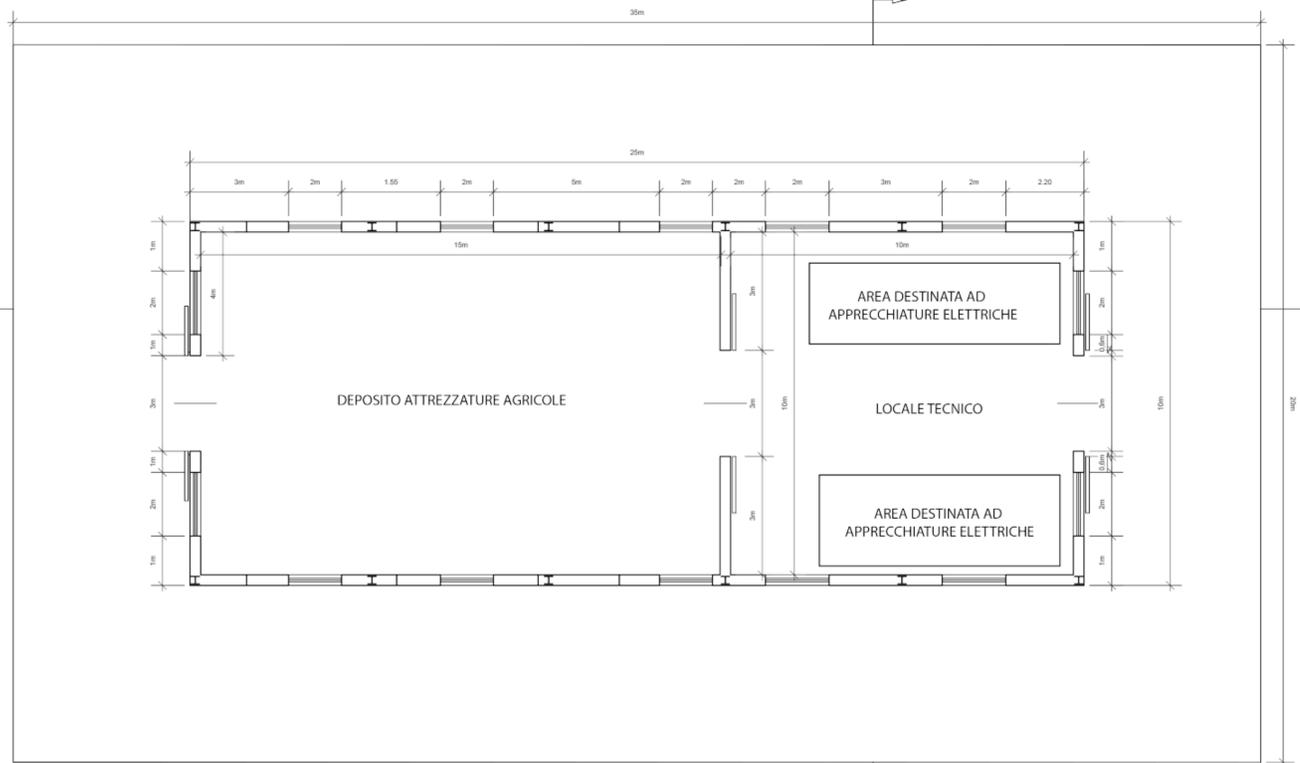


Pianta


Pianta



pianta fondazioni

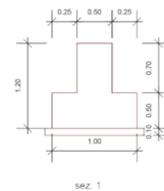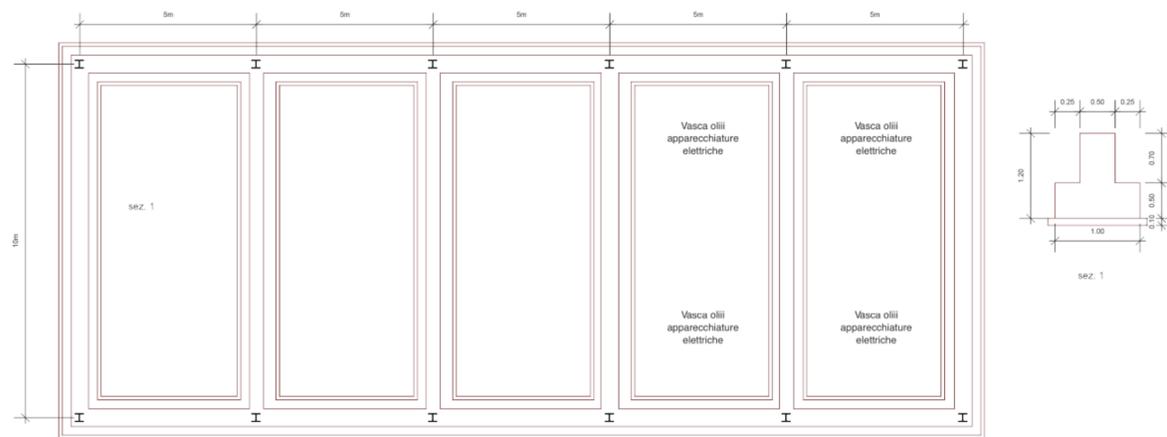

sez. 1

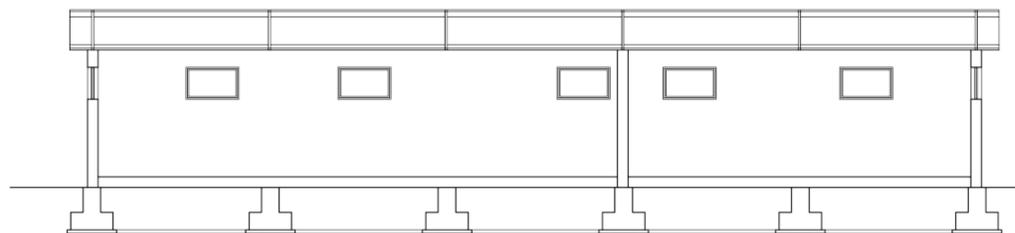

Sezione longitudinale

SCALA 1:100



REGIONE: SICILIA	PROVINCIA: PALERMO
COMUNE: POLIZZI GENEROSA	LOCALITA': C/da Platani

LIVELLO PROGETTO: PD	OGGETTO: Progetto per la realizzazione di un impianto agrovoltaiico denominato "Agrovoltaiico Polizzi Generosa" per la produzione di energia elettrica con una potenza installata di 43 MW, per la produzione agricola di beni e servizi oltre alle opere connesse e alle infrastrutture indispensabili nell'area identificata nel comune di Polizzi Generosa (PA).
----------------------	---



TAV. N.: 025	IMPIANTO: AGROVOLTAICO POLIZZI GENEROSA	FILE: EG	SCALA: 1:50
ELABORATO: Architettonico capannone agricolo		COD. DOC: SP19AAEG025	VER: 01

PROPONENTE: CEP RINNOVABILI S. SRL	RESPONSABILE:	VALIDATO DA:
------------------------------------	---------------	--------------

PROGETTISTI: SUPER CORP	RESPONSABILE: Direttore Tecnico ARCH. FRANCESCO LAUDICINA	APPROVATO DA:
-------------------------	---	---------------

REV.:	DATA:	DISIGNATO:	DESCRIZIONE:
00	09/01/2023	Ing. Giovanni M. Caporaso	
01			
02			

IL PRESENTE DISEGNO E' DI PROPRIETA' DI SUPERCORP SRL ED E' SOTTO LA PROTEZIONE DELLA LEGGE SULLA PROPRIETA' LETTERARIA. NE E' QUINDI VIETATA PER QUALSIASI MOTIVO LA RIPRODUZIONE E CONSEGNA A TERZI.