




VISTA FRONTALE

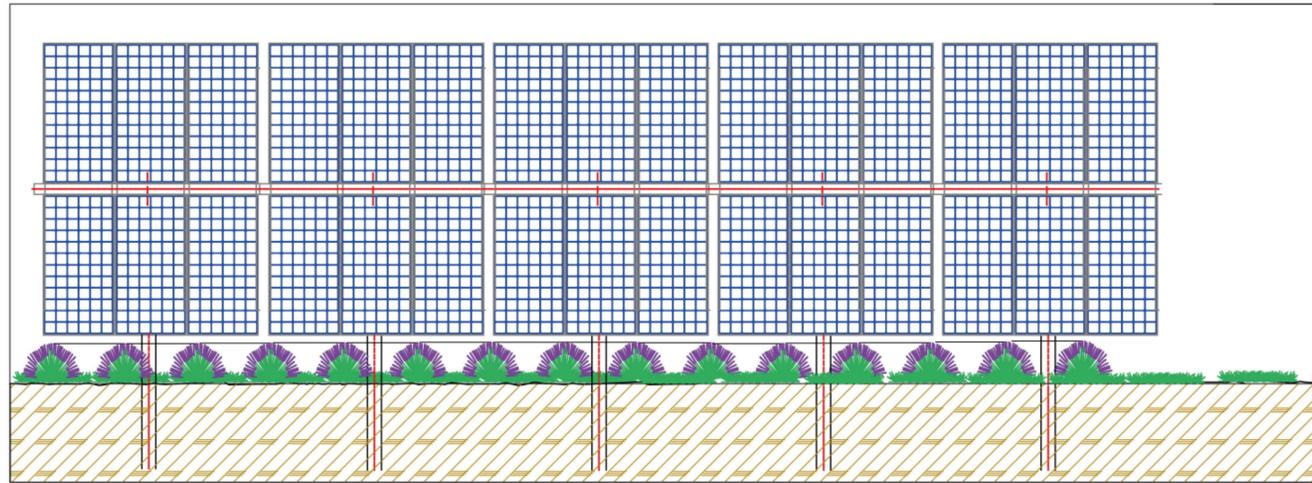

VISTA LATERALE IMPIANTO CON TRACKER MONOASSIALE

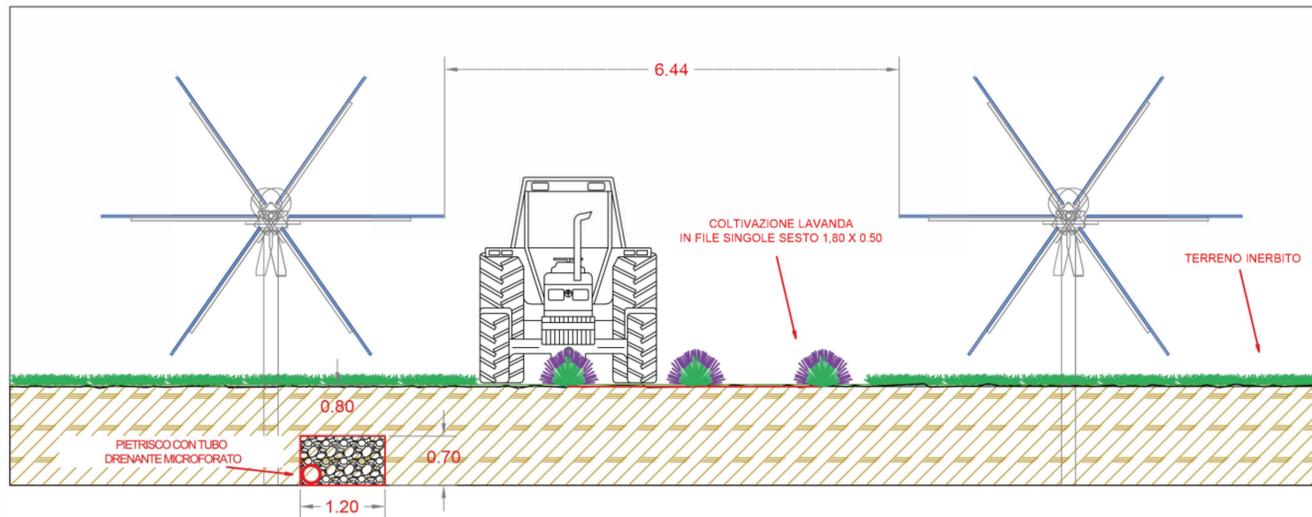

VISTA LATERALE IMPIANTO CON STRUTTURA A TILT FISSO

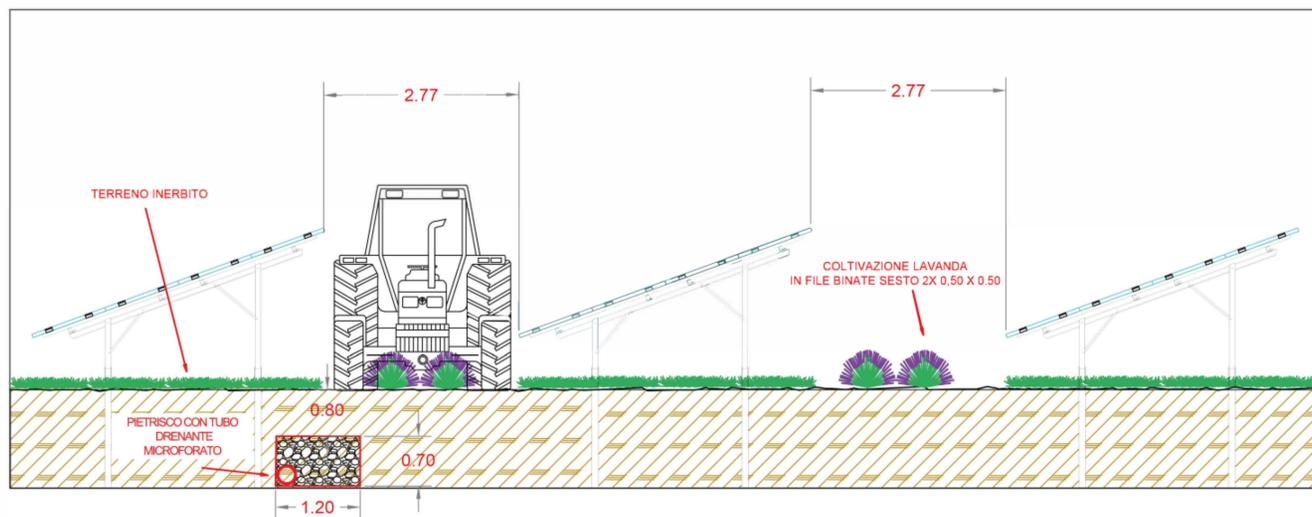

REGIONE: SICILIA	PROVINCIA: PALERMO
COMUNE: POLIZZI GENEROSA	LOCALITA': C/da Platani

LIVELLO PROGETTO: **PD** OGGETTO: Progetto per la realizzazione di un impianto agrovoltaiico denominato "Agrovoltaiico Polizzi Generosa" per la produzione di energia elettrica con una potenza installata di 43 MW, per la produzione agricola di beni e servizi oltre alle opere connesse e alle infrastrutture indispensabili nell'area identificata nel comune di Polizzi Generosa (PA).



TAV. N.: 027	IMPIANTO: AGROVOLTAICO POLIZZI GENEROSA	FILE: EG	SCALA: 1:100
	ELABORATO: Tipico stradale e sistemi di drenaggio	COD. DOC: SP19AAEG027	VER: 01

PROponente: CEP RINNOVABILI S SRL	RESPONSABILE:	VALIDATO DA:
-----------------------------------	---------------	--------------

PROGETTISTI: SUPER CORP	RESPONSABILE: Direttore Tecnico ARCH. FRANCESCO LAUDICINA	APPROVATO DA:
	Timbro e Firma	Timbro e Firma

REV.	DATA	DISIGNATO	DESCRIZIONE
00	09/09/2021	Ing. Annalisa M. Carrara	
01			
02			

IL PRESENTE DISEGNO E' DI PROPRIETA' DI SUPERCORP SRL ED E' SOTTO LA PROTEZIONE DELLA LEGGE SULLA PROPRIETA' LETTERARIA. NE E' QUINDI VIETATA PER QUALSIASI MOTIVO LA RIPRODUZIONE E CONSEGNA A TERZI.