



SEZIONE TIPO - N°1 TERNA AT 132/150 kV
Posa a trifoglio su terreno agricolo

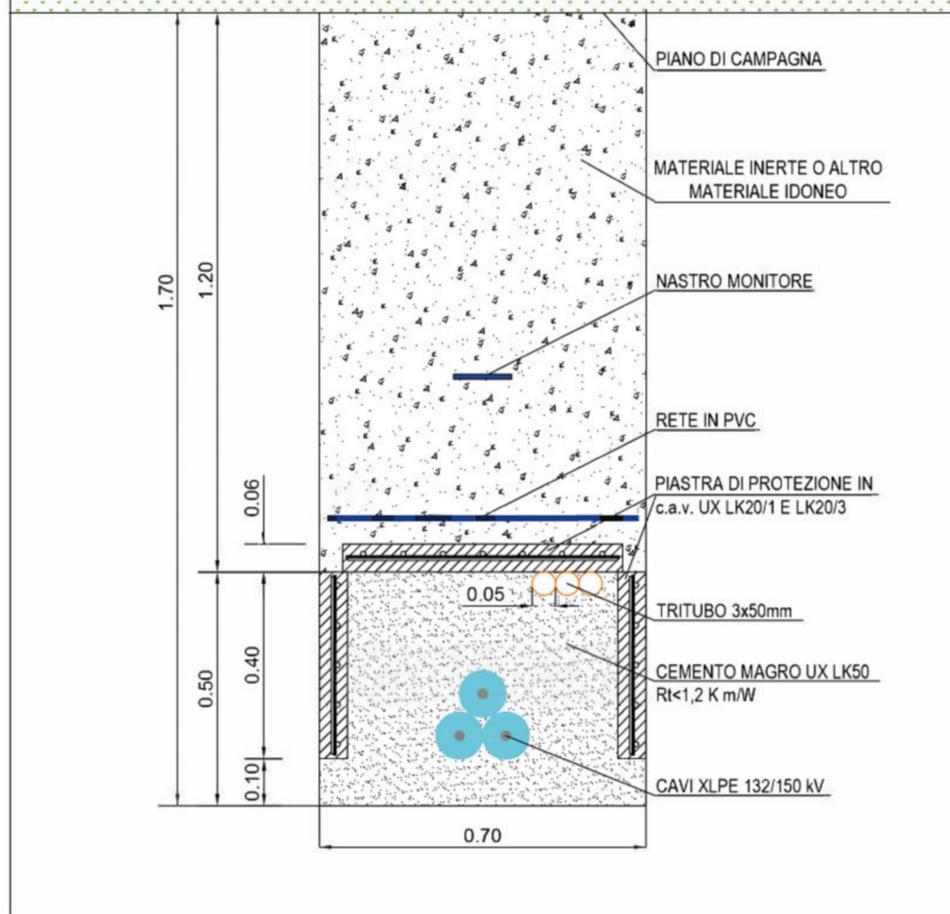

SEZIONE TIPO - N°1 TERNA AT 132/150 kV
Posa a trifoglio su sede stradale

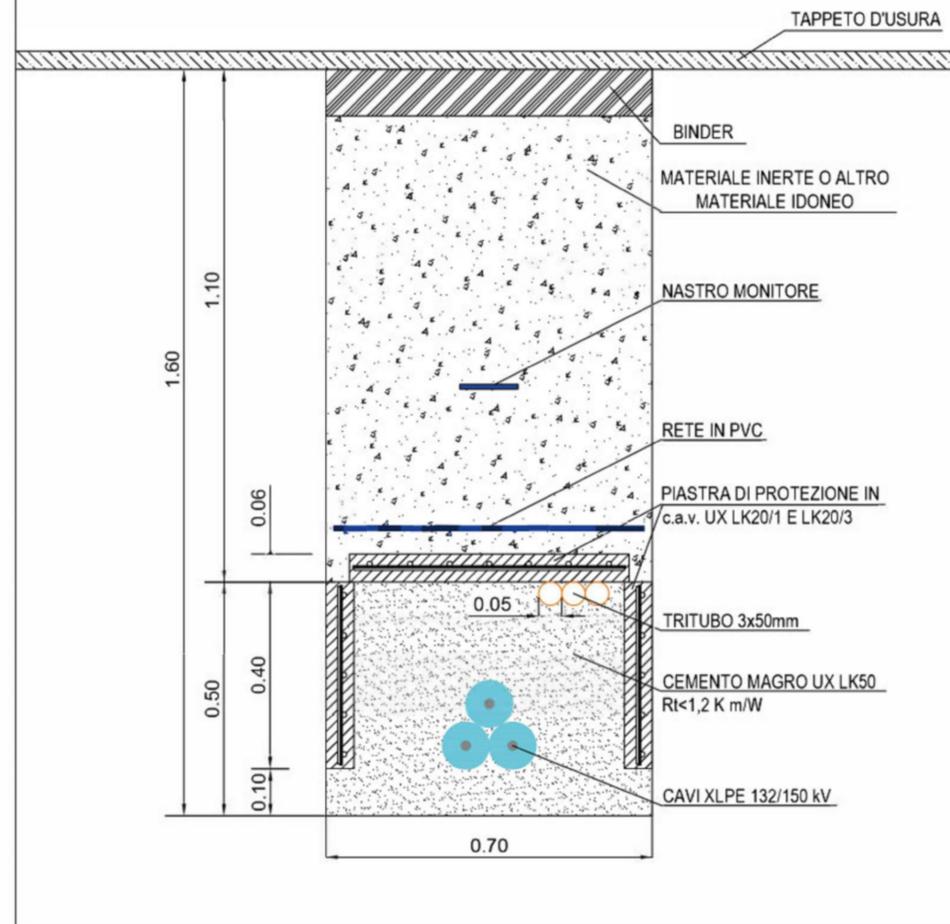

REGIONE: SICILIA	PROVINCIA: PALERMO
COMUNE: POLIZZI GENEROSA	LOCALITA': C/da Platani

LIVELLO PROGETTO: **PD**

OGGETTO: Progetto per la realizzazione di un impianto agrovoltaiico denominato "Agrovoltaiico Polizzi Generosa" per la produzione di energia elettrica con una potenza installata di 43 MW, per la produzione agricola di beni e servizi oltre alle opere connesse e alle infrastrutture indispensabili nell'area identificata nel comune di Polizzi Generosa (PA).



TAV. N.: 037	IMPIANTO: AGROVOLTAICO POLIZZI GENEROSA	FILE: EG	SCALA: 1:50
	ELABORATO: Sezioni tipiche cavo 150kV	COD. DOC: SP19AAEG037	VER: 01
PROponente: CEP RINNOVABILI S SRL	RESPONSABILE:	VALIDATO DA:	
PROGETTISTI: SUPER CORP	RESPONSABILE: Direttore Tecnico ARCH. FRANCESCO LAUDICINA	APPROVATO DA:	

REV.	DATA	DISEGNATO	DESCRIZIONE
00	08/10/2023	Ing. Adriano M. Caporaso	
01			
02			

IL PRESENTE DISEGNO E' DI PROPRIETA' DI SUPERCORP SRL ED E' SOTTO LA PROTEZIONE DELLA LEGGE SULLA PROPRIETA' LETTERARIA. NE E' QUINDI VIETATA PER QUALSIASI MOTIVO LA RIPRODUZIONE E CONSEGNA A TERZI.