



LEGENDA

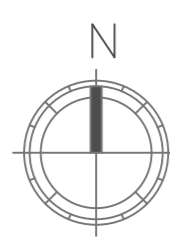

-  CAMPO FV
-  CORSO D'ACQUA
-  GASDOTTO
-  PANNELLI FISSI
-  TRACKERS
-  PERCORSO CAVIDOTTO
-  AREA SOGGETTA A VINCOLO, BENE PAESAGGISTICO
-  VASCA PRIMA PIOGGIA
-  FASCIA DI MITIGAZIONE AMBIENTALE
-  CABINA MT DI TRASFORMAZIONE
-  VIABILITA' INTERNA
-  TOMBAMENTO
-  AREA DI RIMBOSCHIMENTO DI PIOPPO NERO PER IL SUPPORTO ALLA RIPRODUZIONE DEL NIBBIO REALE

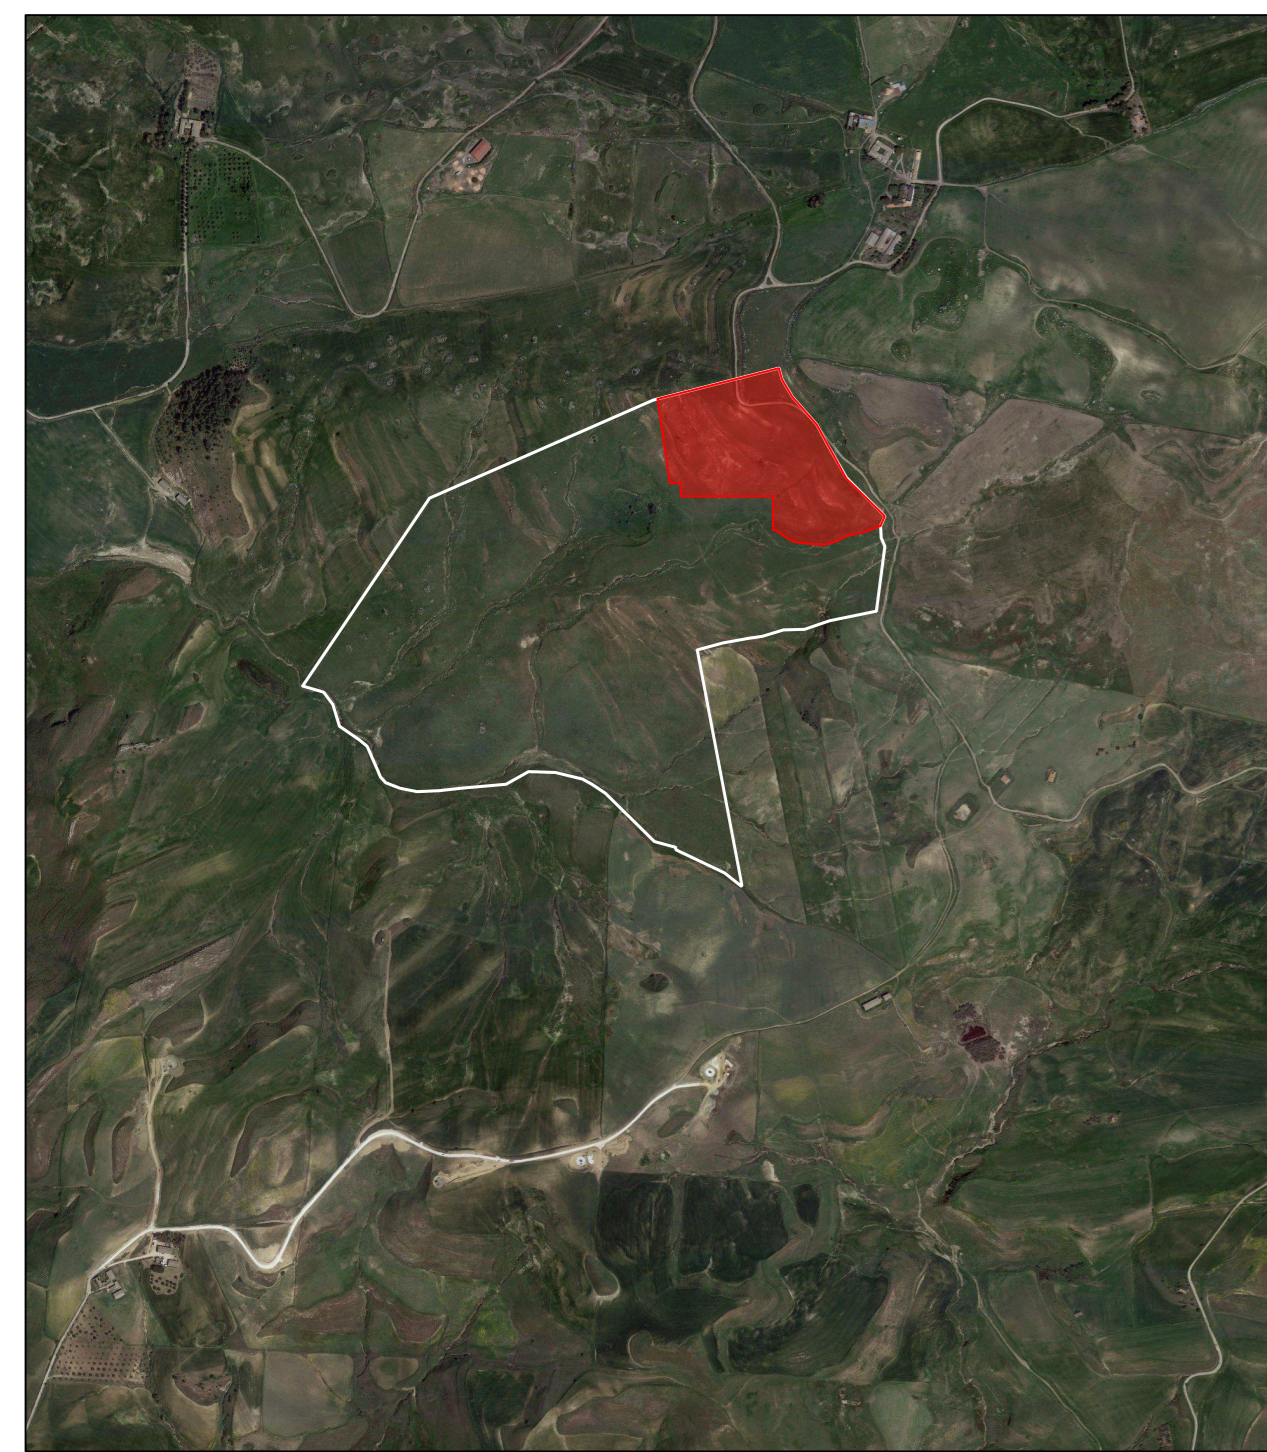

REGIONE: SICILIA PROVINCIA: PALERMO
 COMUNE: POLIZZI GENEROSA LOCALITA': C/da Platani

LIVELLO PROGETTO: PD
 OGGETTO: Progetto per la realizzazione di un impianto agrovoltico denominato "Agrovoltico Polizzi Generosa" per la produzione di energia elettrica con una potenza installata di 43 MW, per la produzione agricola di beni e servizi oltre alle opere connesse e alle infrastrutture indispensabili nell'area identificata nel comune di Polizzi Generosa (PA).



TAV. 040 SEPARATO: AGROVOLTAICO POLIZZI GENEROSA FILE: EG SCALA: 1:500
 ELABORATO: Layout Campo 01.01 COD. DED.: SP19AAEG040 DATA: 01

PROFONORE: CEP RESPONSABILE: VALUTATO DA:
 SUPER CORP RESPONSABILE: Direttore Tecnico: ANCHI FRANCESCO LAUDICINA APPROVATO DA:

NO.	DATA	ESISTENTE	REVISIONE
00			
01			
02			

IL PRESENTE DISEGNO E' DI PROPRIETA' DI SUPERCORP SRL. E' SOTTO LA PROTEZIONE DELLA LEGGE SULLA PROPRIETA' LETTERARIA. NE E' QUINDI VIETATA PER QUALSIASI MOTIVO LA RIPRODUZIONE E L'USO.

