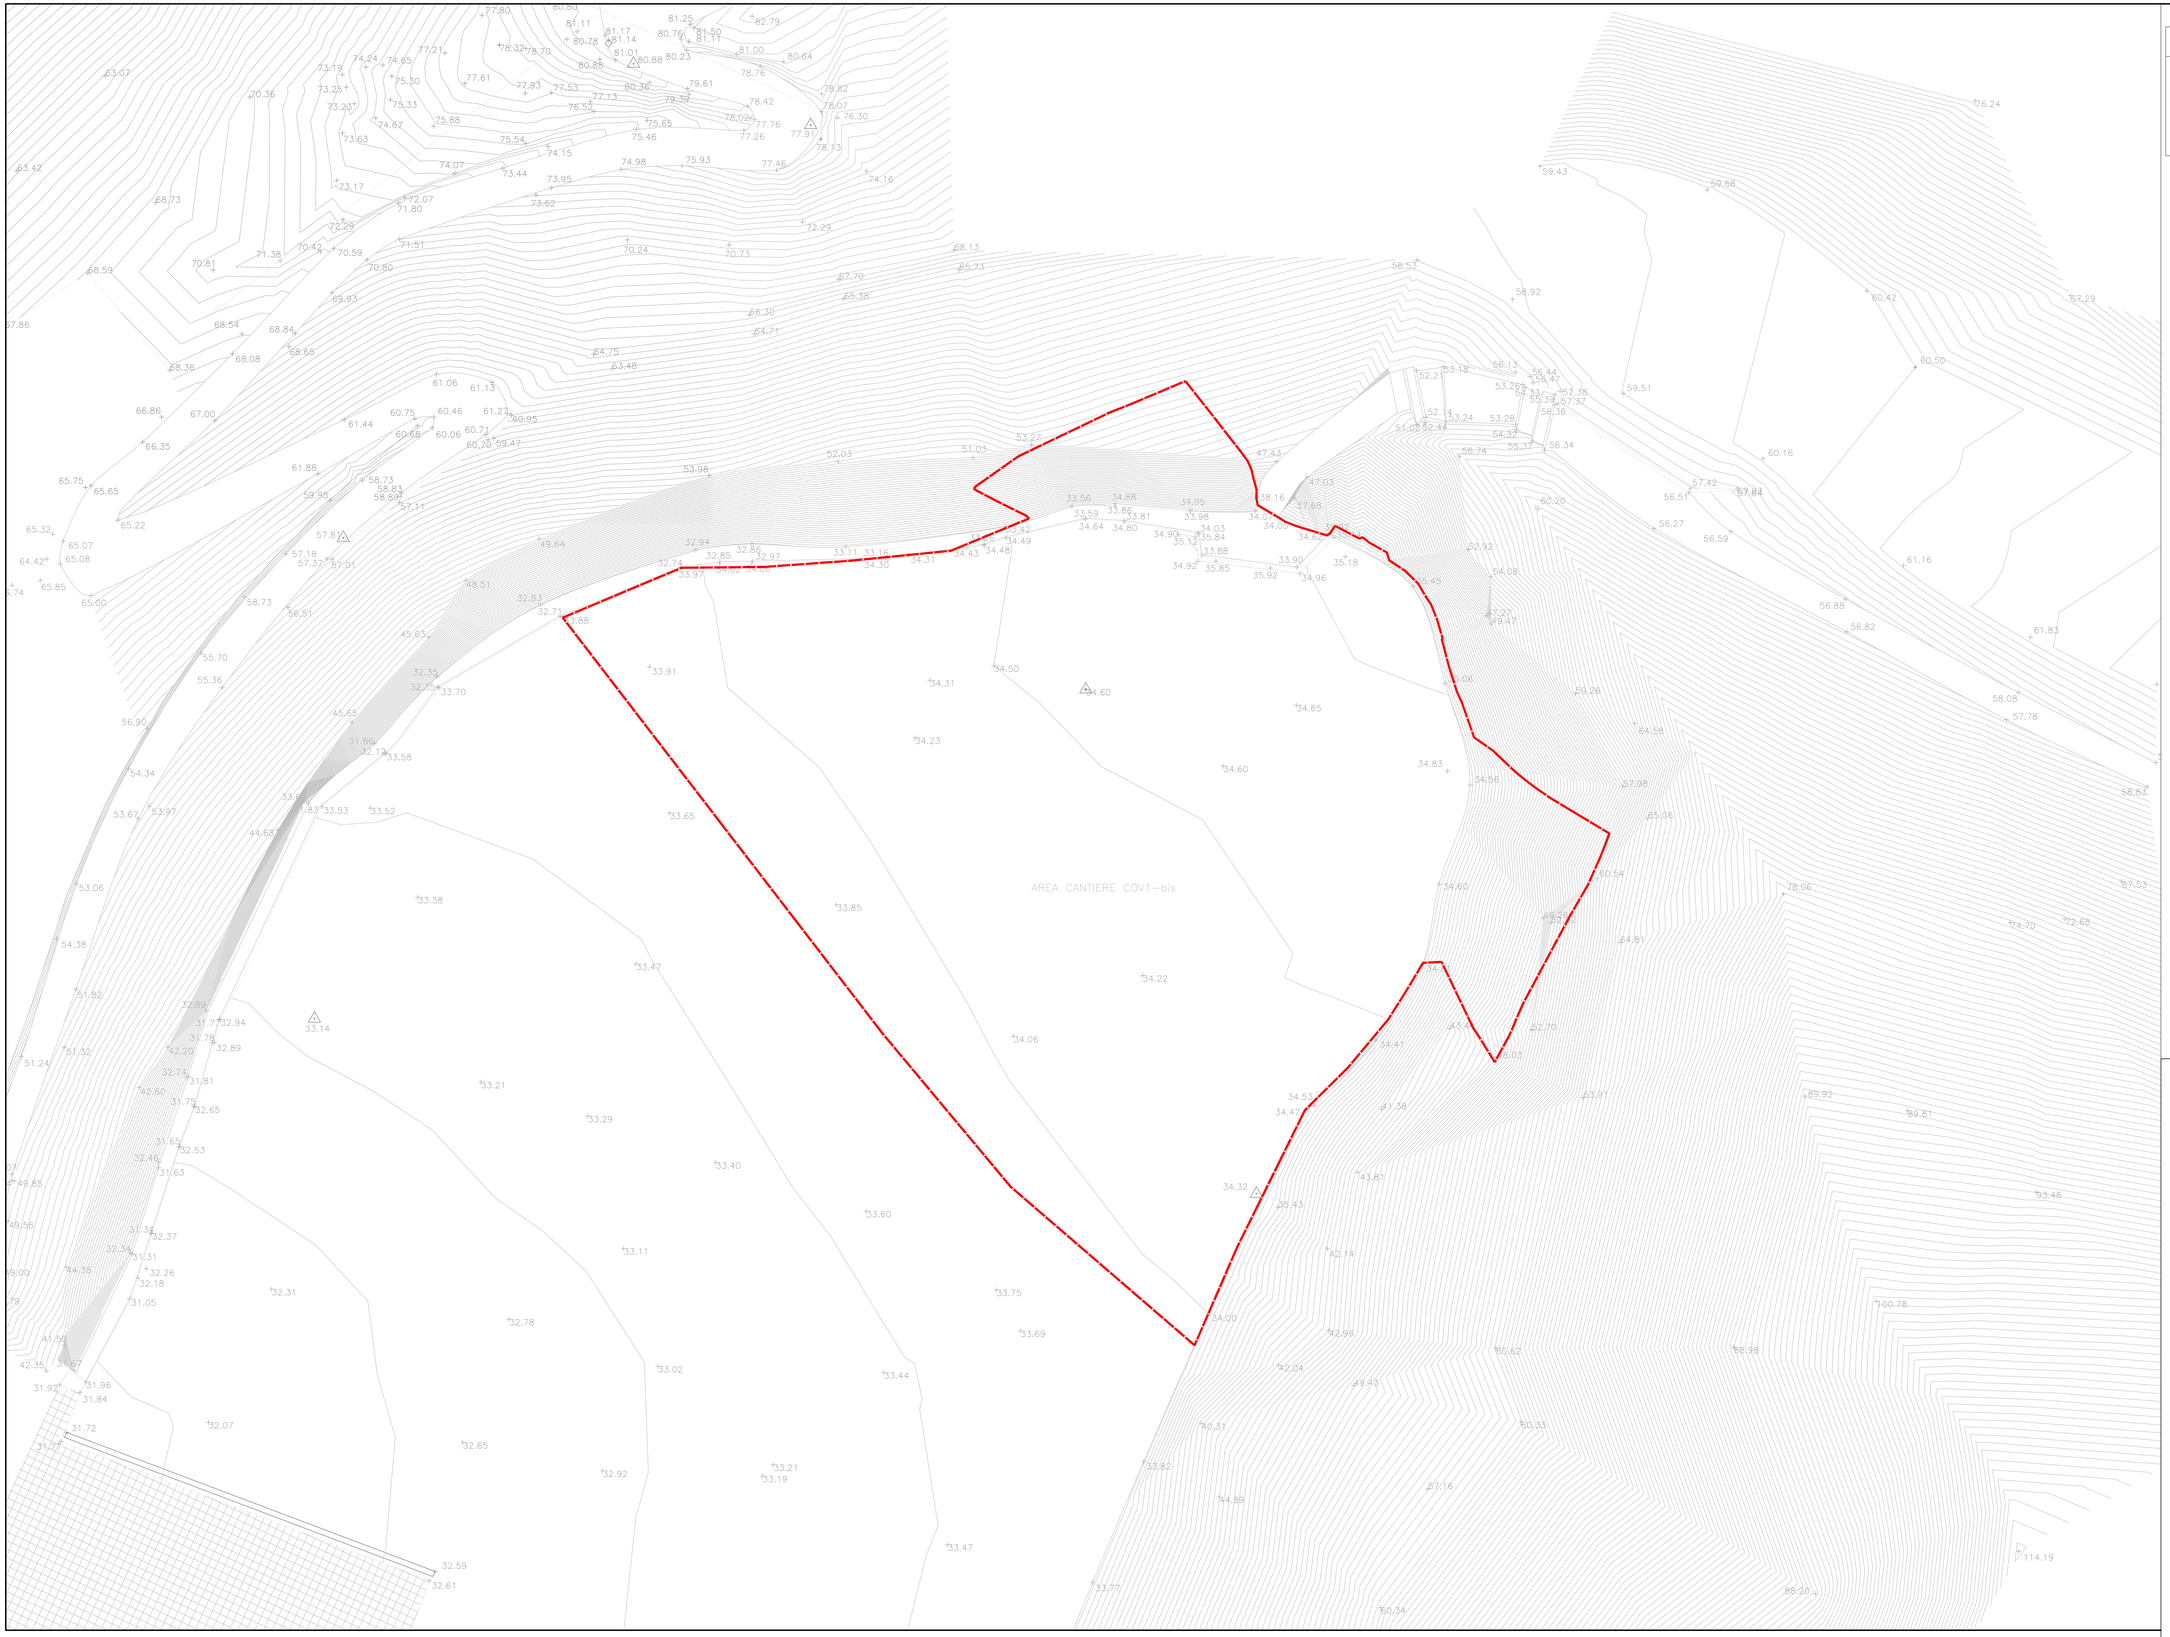

LEGENDA

Superficie tot. area di cantiere: 5129 mq.

COMMITTENTE:

RFI RETE FERROVIARIA ITALIANA
GRUPPO FERROVIE DELLO STATO ITALIANE

ALTA SORVEGLIANZA:

ITALFERR
GRUPPO FERROVIE DELLO STATO ITALIANE

GENERAL CONTRACTOR:

COCIV Consorzio Collegamenti Integrati Veloci

INFRASTRUTTURE FERROVIARIE STRATEGICHE DEFINITE DALLA LEGGE OBIETTIVO N.443/01

TRATTA A.V./A.C. TERZO VALICO DEI GIOVI
PROGETTO ESECUTIVO

CANTIERE OPERATIVO STRADALE - COV 1
GALLERIA BORZOLI-ERZELLI - AREA DERRIK
Stato di fatto: Piano quotato Area Derrick

GENERAL CONTRACTOR	DIRETTORE LAVORI	SCALA:
Consorzio **Cociv** Ing. P.P. Marcheselli		1:200

COMMESSA	LOTTO	FASE	ENTE	TIPO DOC.	OPERA/DISCIPLINA	PROGR.	REV.
IG51	01	E	CV	R9	CA3601	002	A

PROGETTAZIONE

Rev.	Descrizione emissione	Redatto	Data	Verificato	Data	Progettista Integrazione	Data	IL PROGETTISTA
A00	Prima Emissione	C. Vanali	26.06.2013	C. Vanali	26.06.2013	A. Palomba	26.06.2013	SEICO
								ORDINE INGEGNERI PROVINCIA DI MILANO 2921

n. Elab.

Nome File: IG51RCRC001E01

CUP: F81H92000000008

Scala di plot: 1: