



PARTICOLARE FASCIA ARBOREA E PIANTE
 scala 1:200

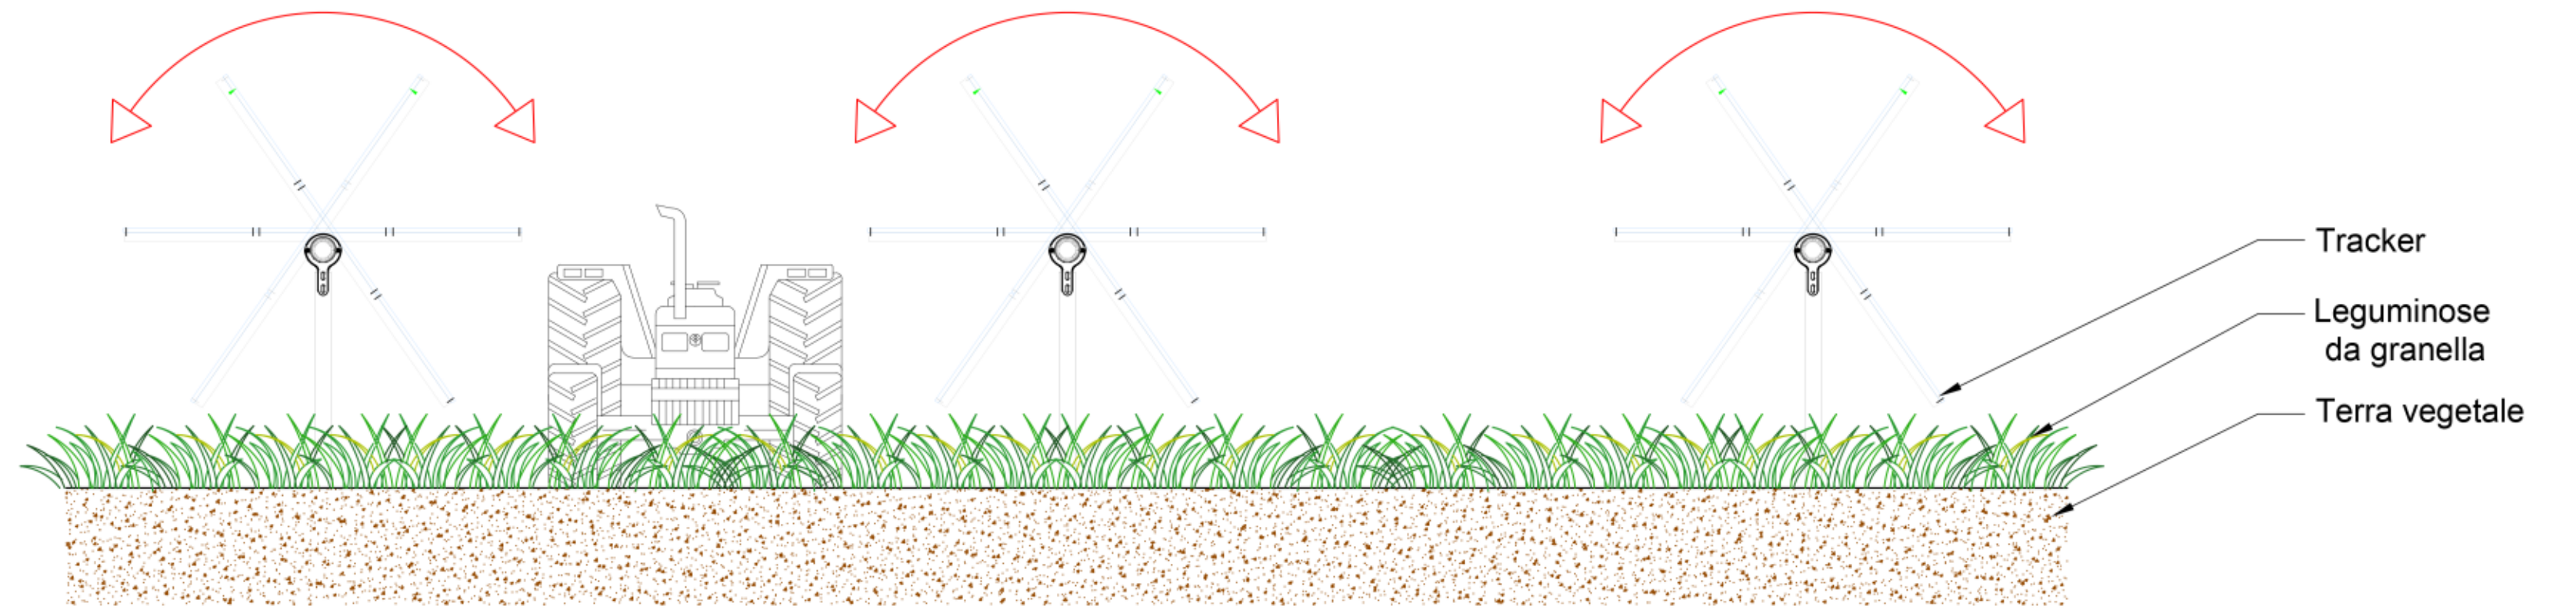

SEZIONE DELLE OPERE DI MITIGAZIONE

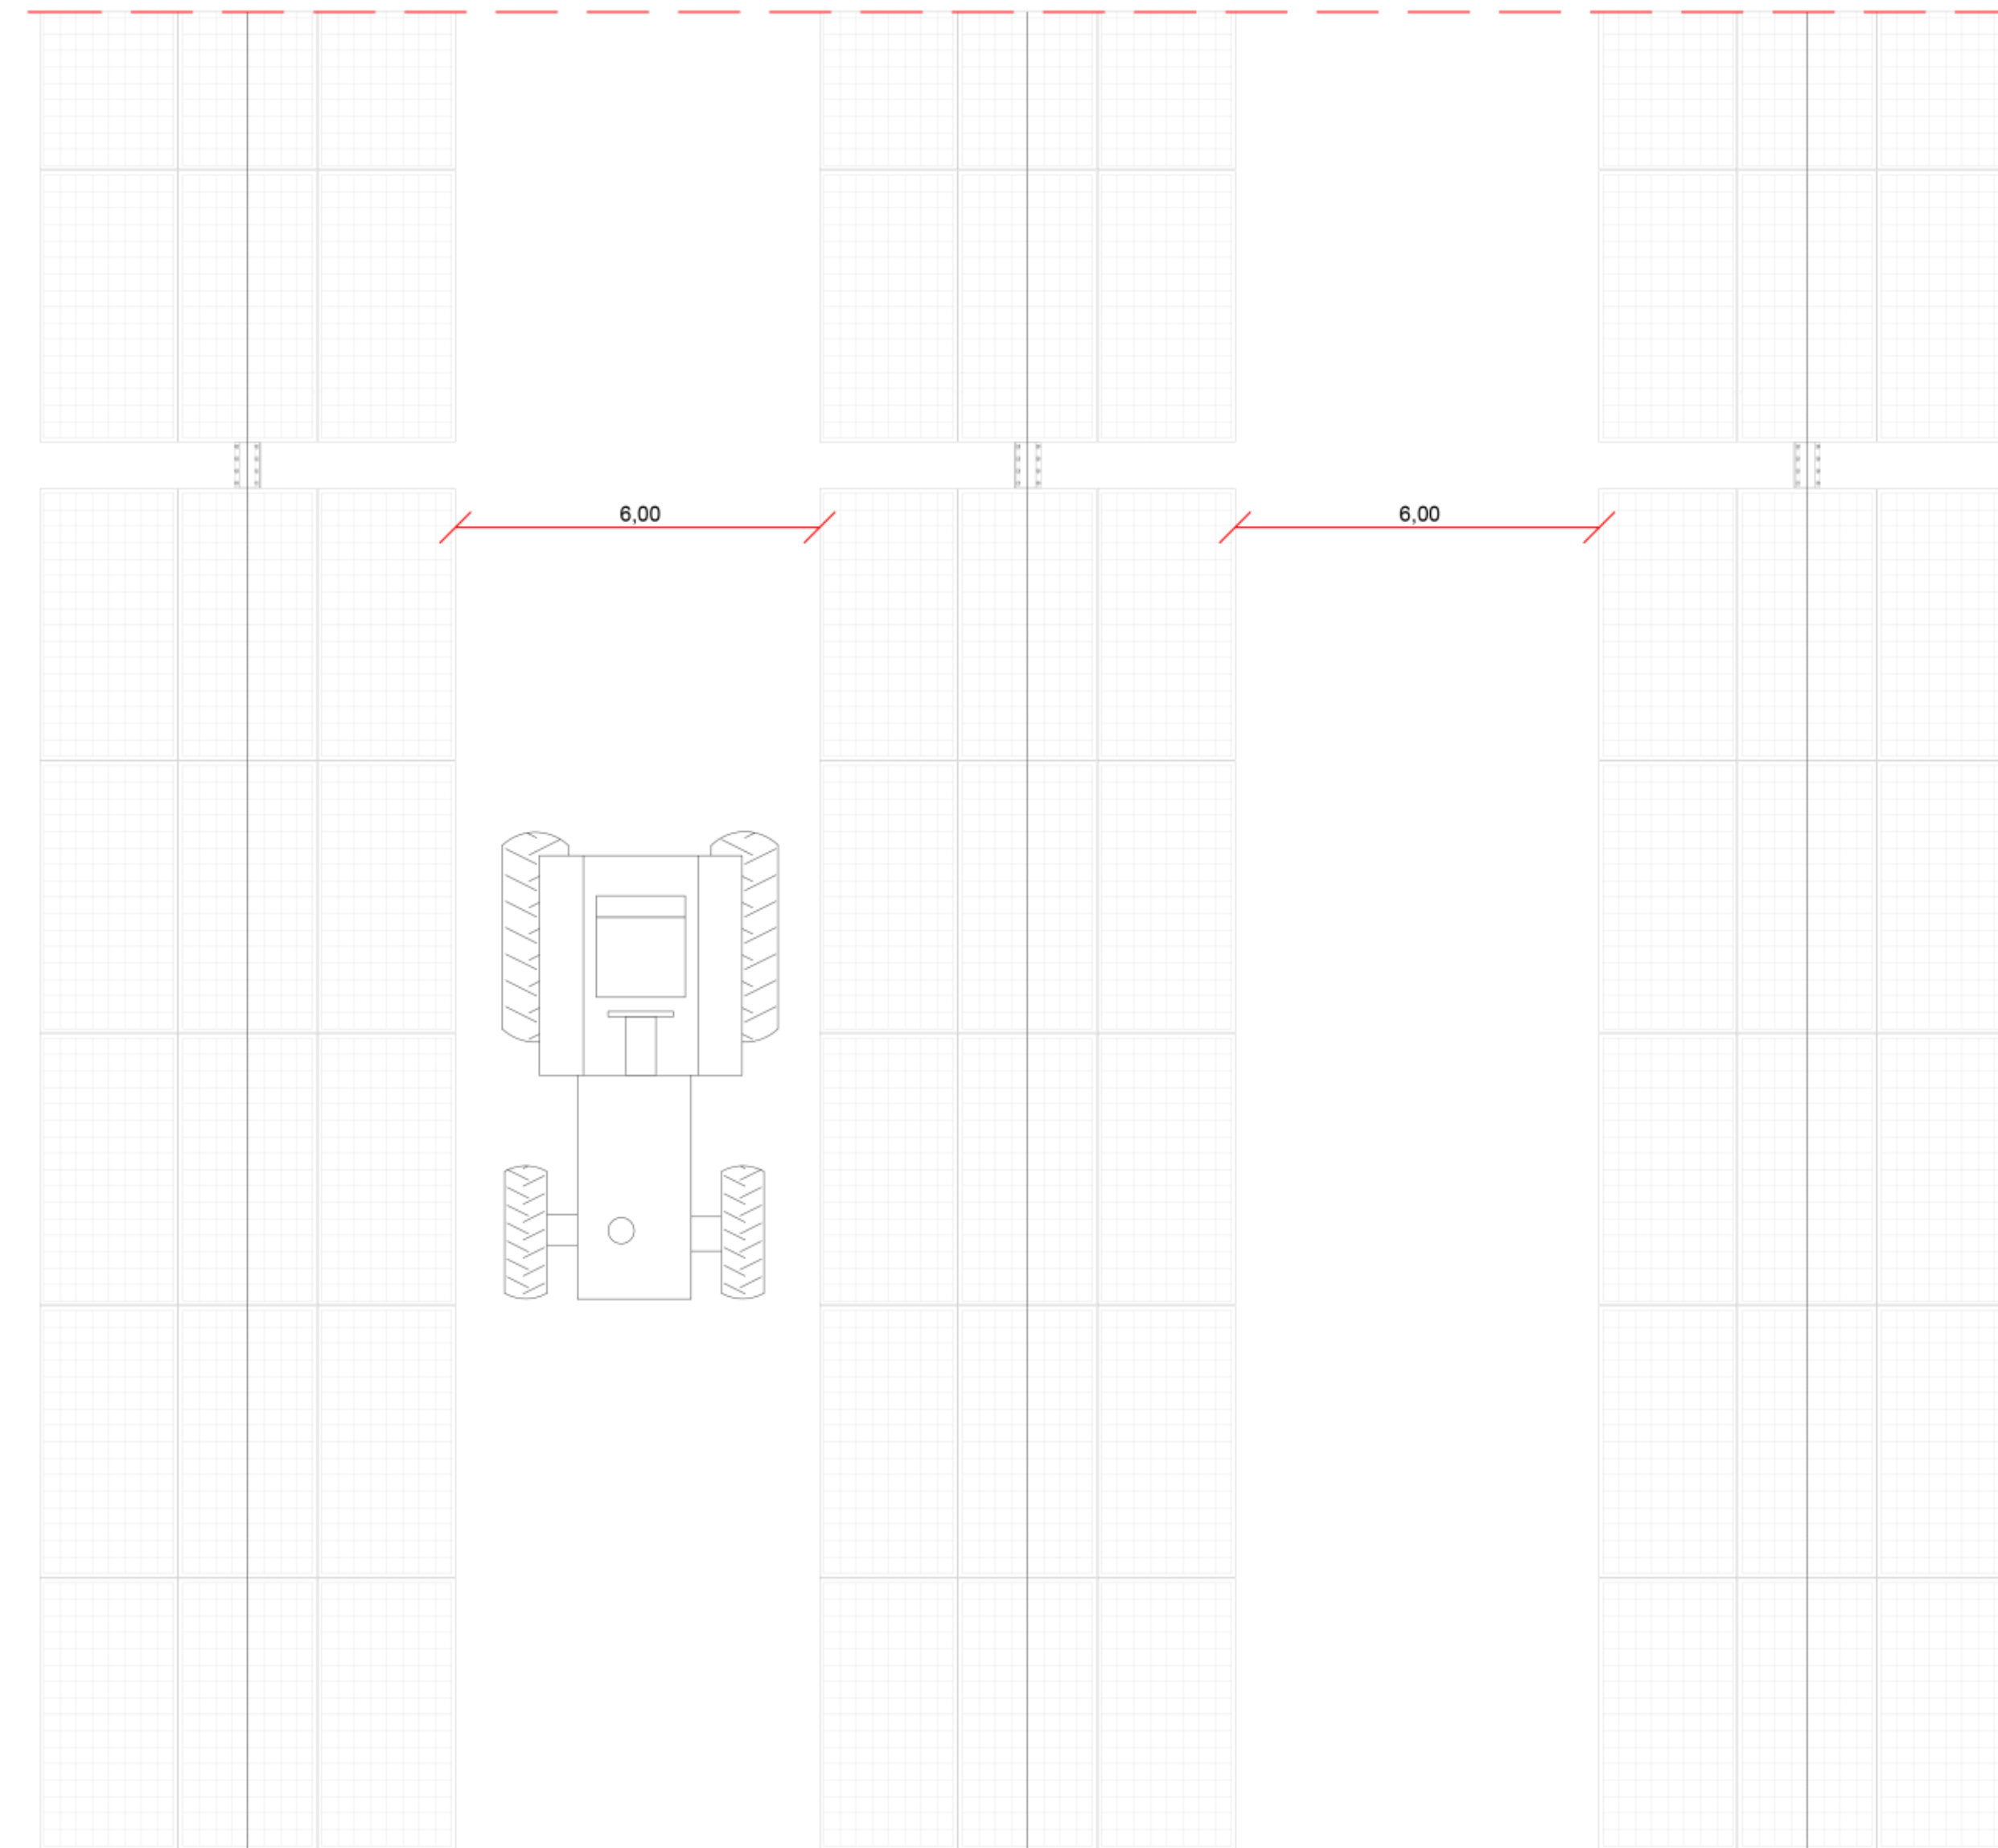

PIANTA DELLE OPERE DI MITIGAZIONE



REGIONE: SICILIA	PROVINCIA: PALERMO
COMUNE: POLIZZI GENEROSA	LOCALITA': C/da Platani

LIVELLO PROGETTO: PD	OGGETTO: Progetto per la realizzazione di un impianto agrovoltaiico denominato "Agrovoltaiico Polizzi Generosa" per la produzione di energia elettrica con una potenza installata di 43 MW, per la produzione agricola di beni e servizi oltre alle opere connesse e alle infrastrutture indispensabili nell'area identificata nel comune di Polizzi Generosa (PA).
--------------------------------	--



TAV. N.: 028	IMPIANTO: AGROVOLTAICO POLIZZI GENEROSA	FILE: EG	SCALA: 1:100
	ELABORATO: Opere di mitigazione e compensazione	COD. DOC.: SP19AMEG028	VER.: 01

PROPONENTE: CEP RINNOVABILI S.SRL	RESPONSABILE:	VALIDATO DA:
---	---------------	--------------

PROGETTISTI: SUPER CORP	RESPONSABILE: Direttore Tecnico ARICI FRANCESCO LAUDICINA	APPROVATO DA:
	Timbro e Firma	Timbro e Firma

REV.	DATA	DISEGNATO	DESCRIZIONE
00	10/01/2023	Ing. Riccardo Di Stefano	
01			
02			

IL PRESENTE DISEGNO E' DI PROPRIETA' DI SUPERCORP SRL ED E' SOTTO LA PROTEZIONE DELLA LEGGE SULLA PROPRIETA' LETTERARIA. NE E' QUINDI VIETATA PER QUALSIASI MOTIVO LA RIPRODUZIONE E CONSEGNA A TERZI