




VISTA LATERALE

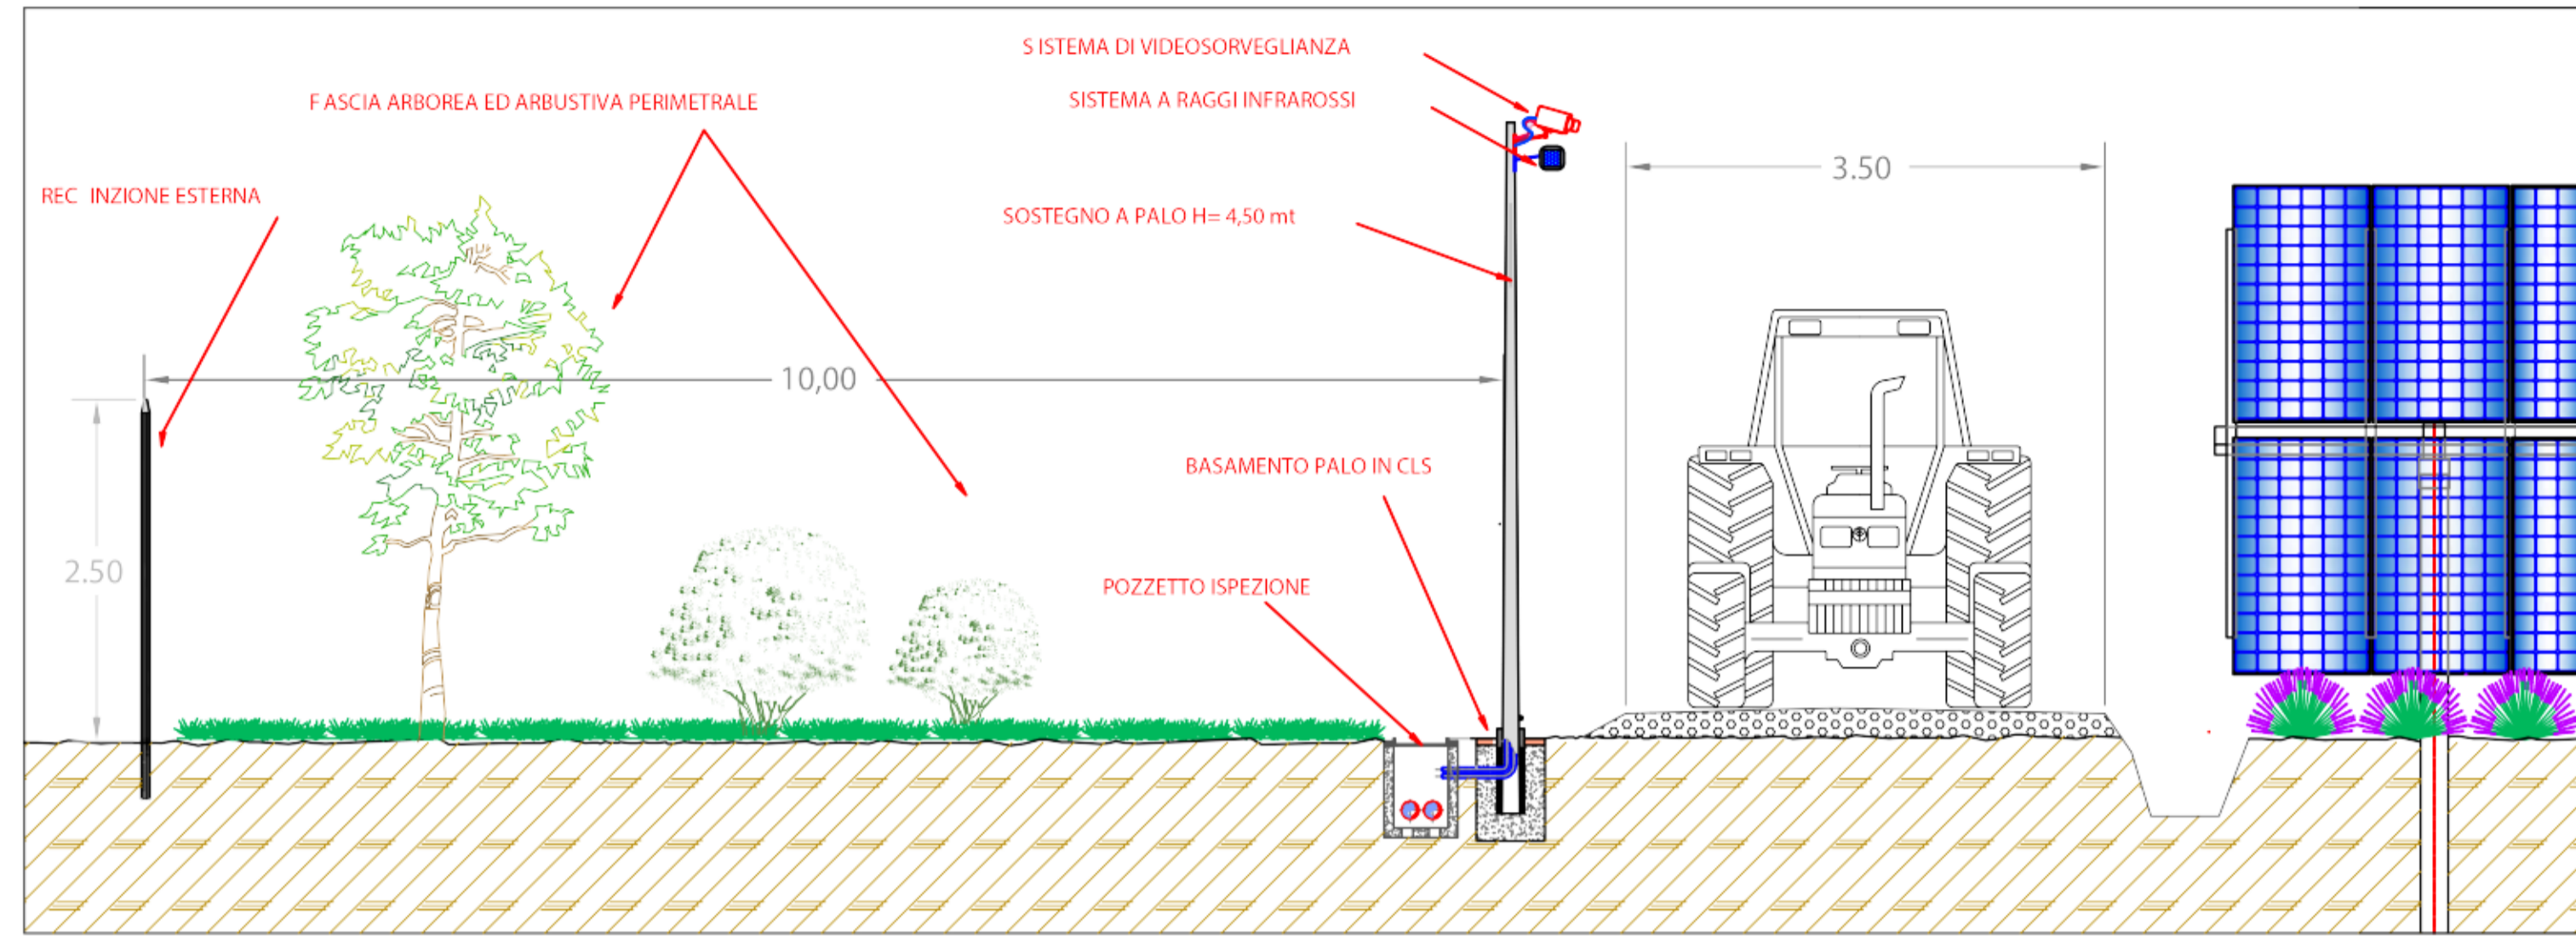


VISTA FRONTALE IMPIANTO CON TRACKER MONOASSIALE

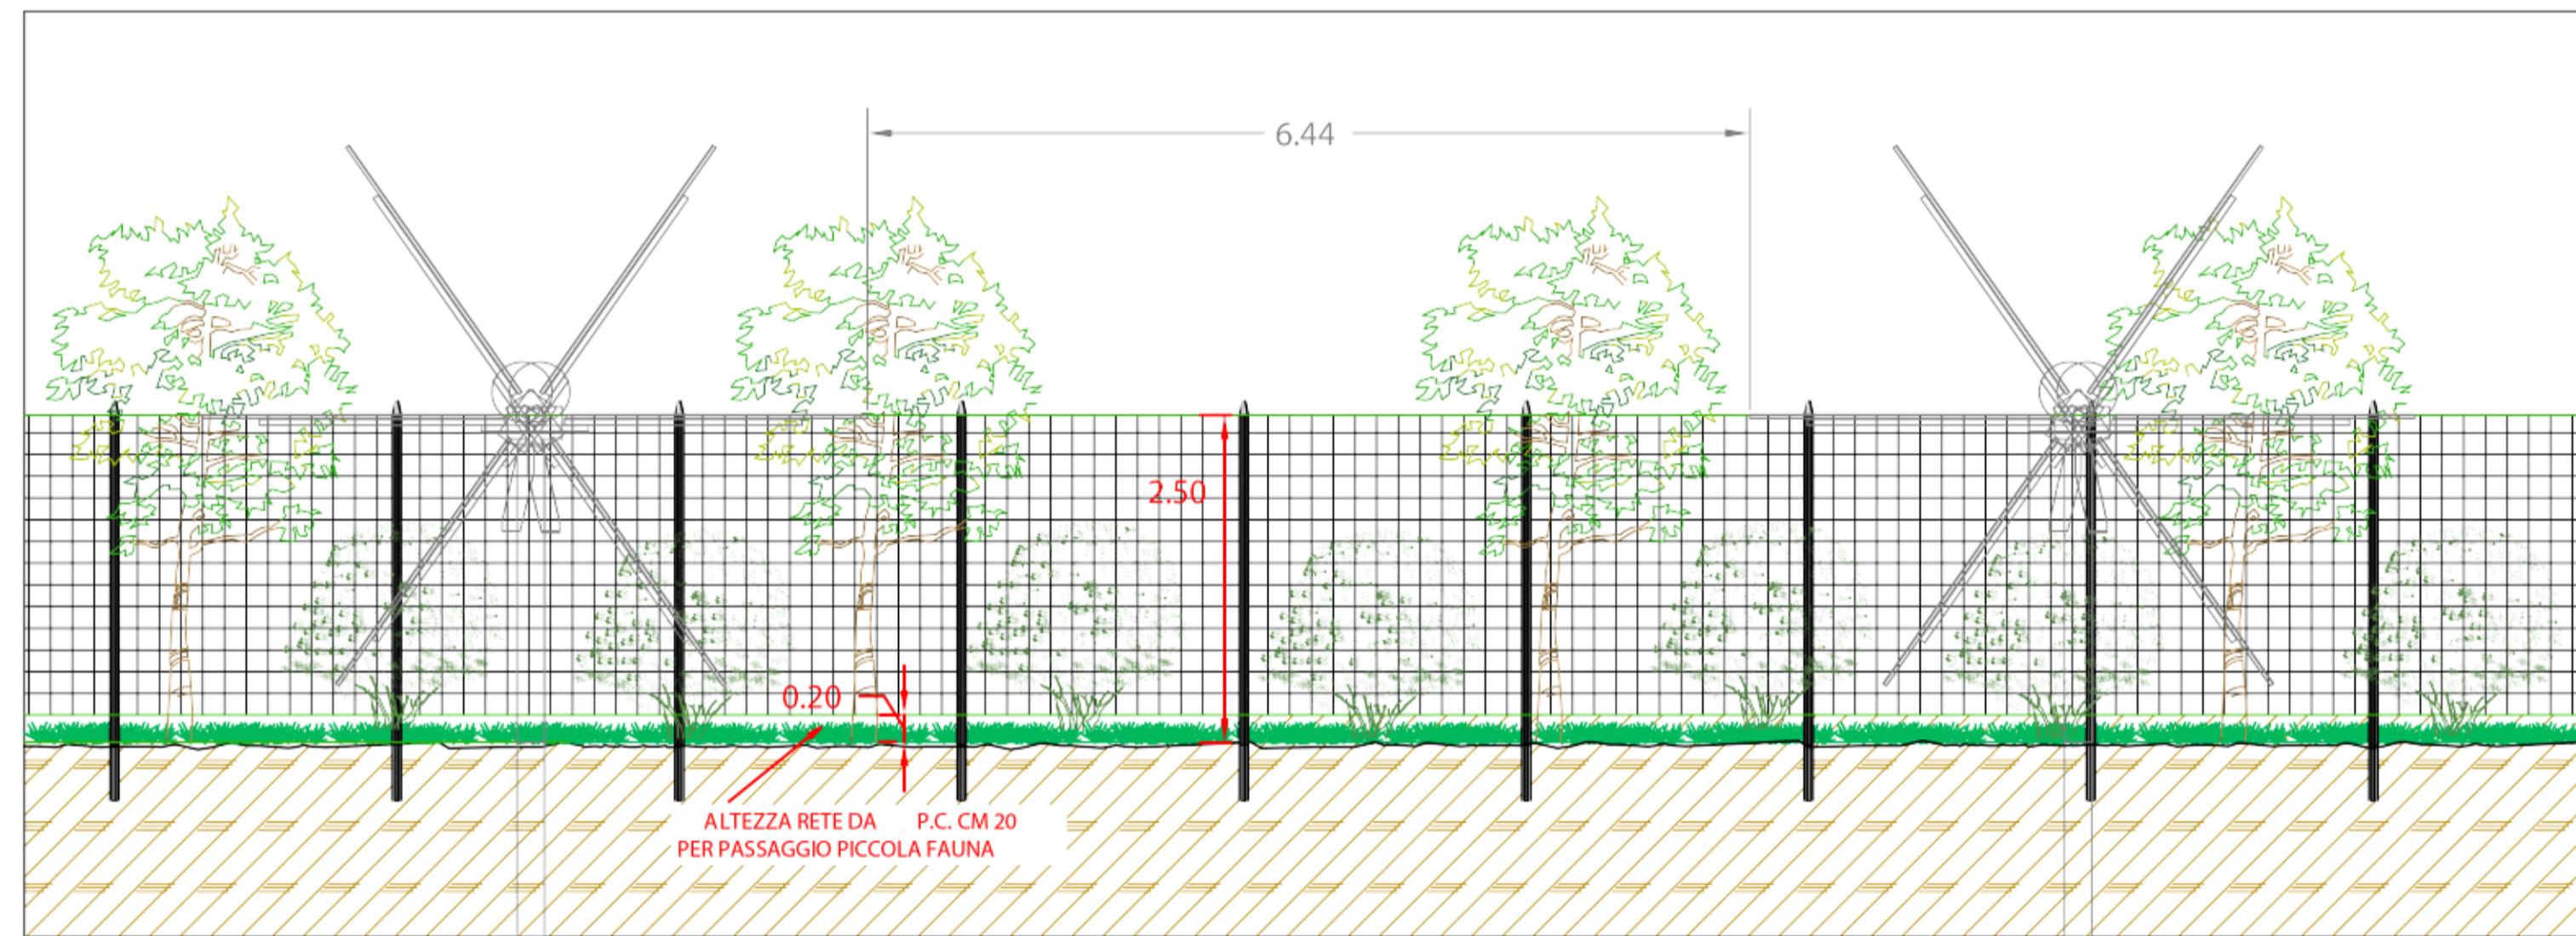

VISTA FRONTALE IMPIANTO CON STRUTTURA A TILT FISSO

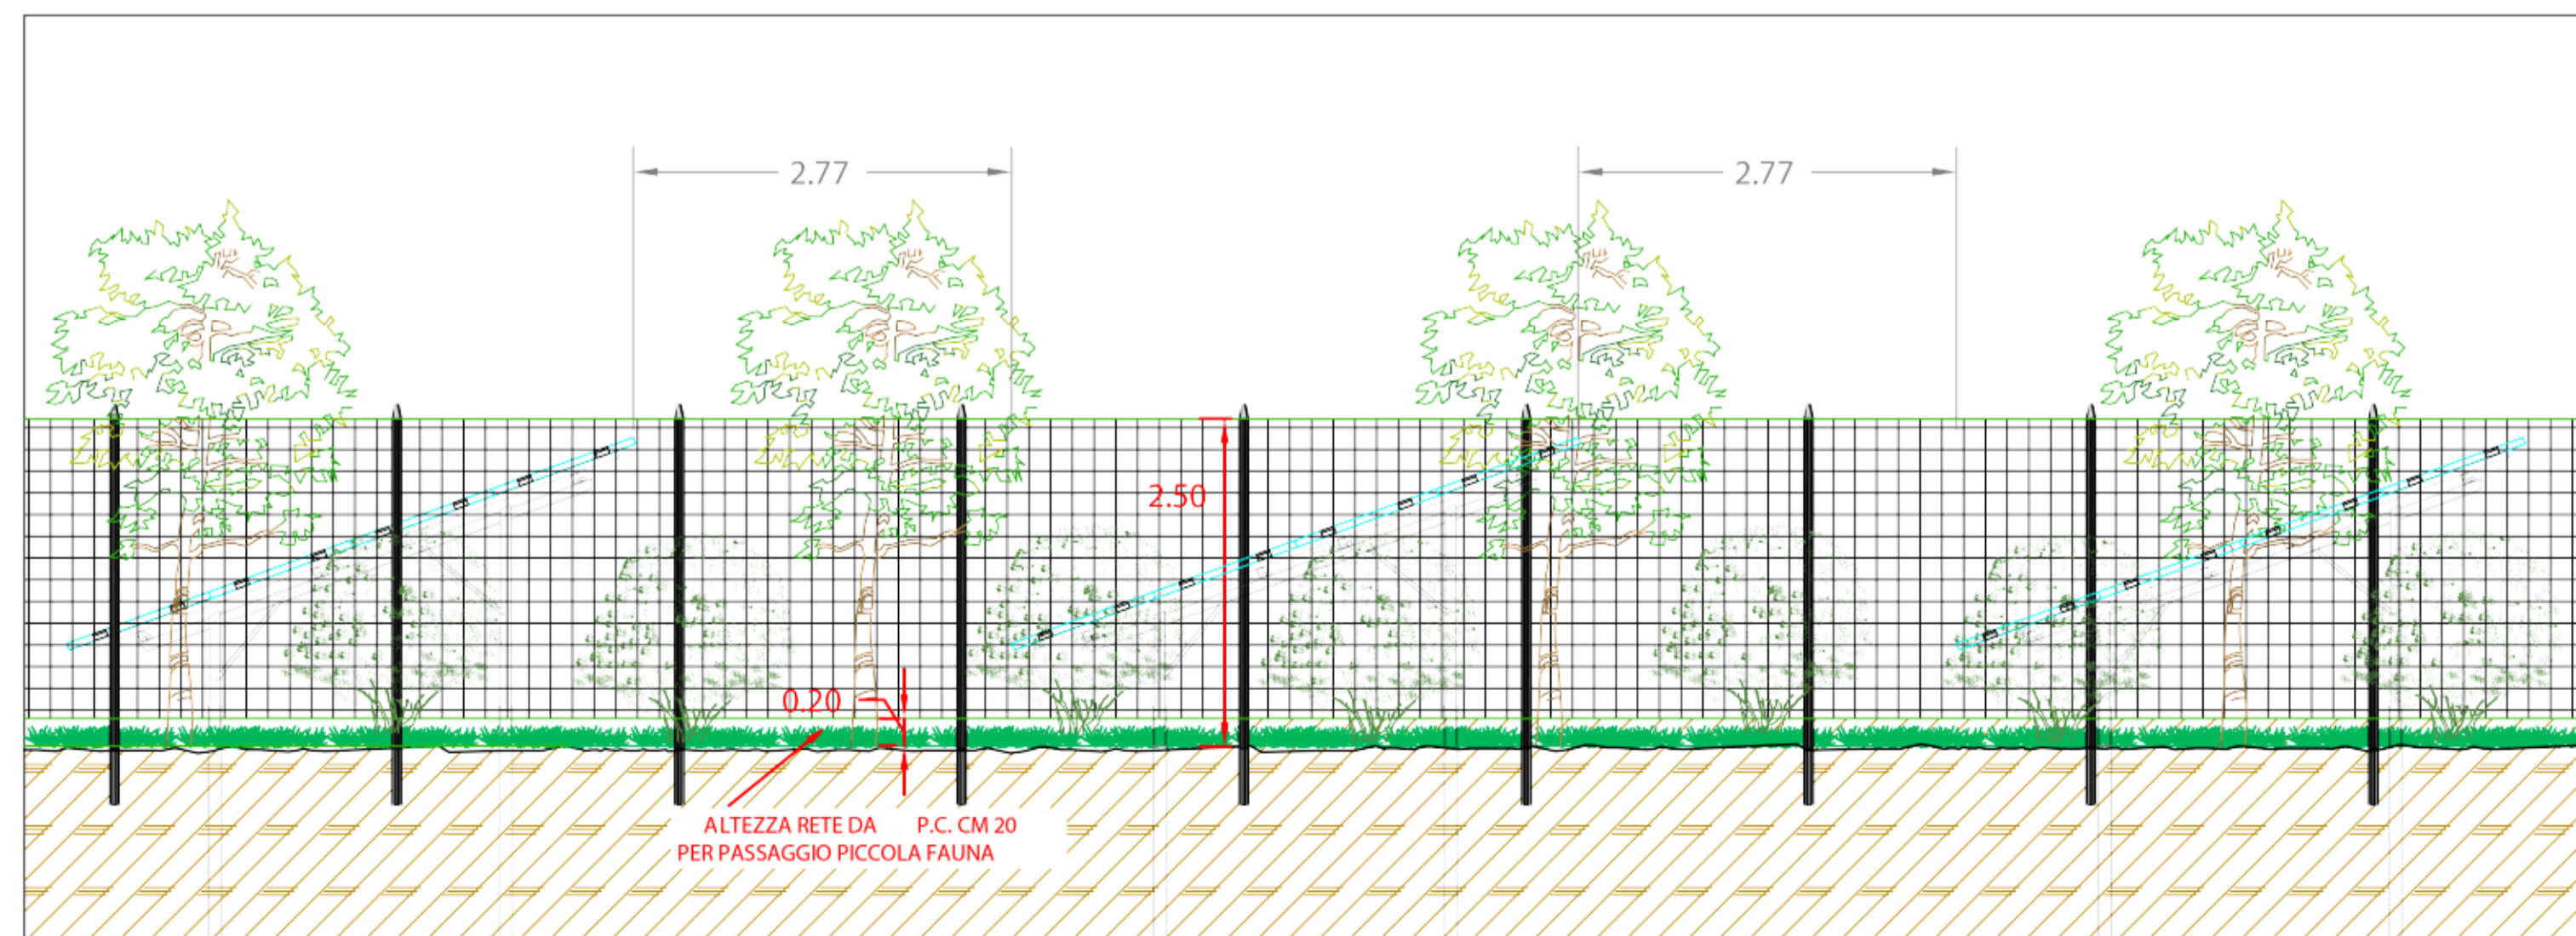

VISTA PLANIMETRICA

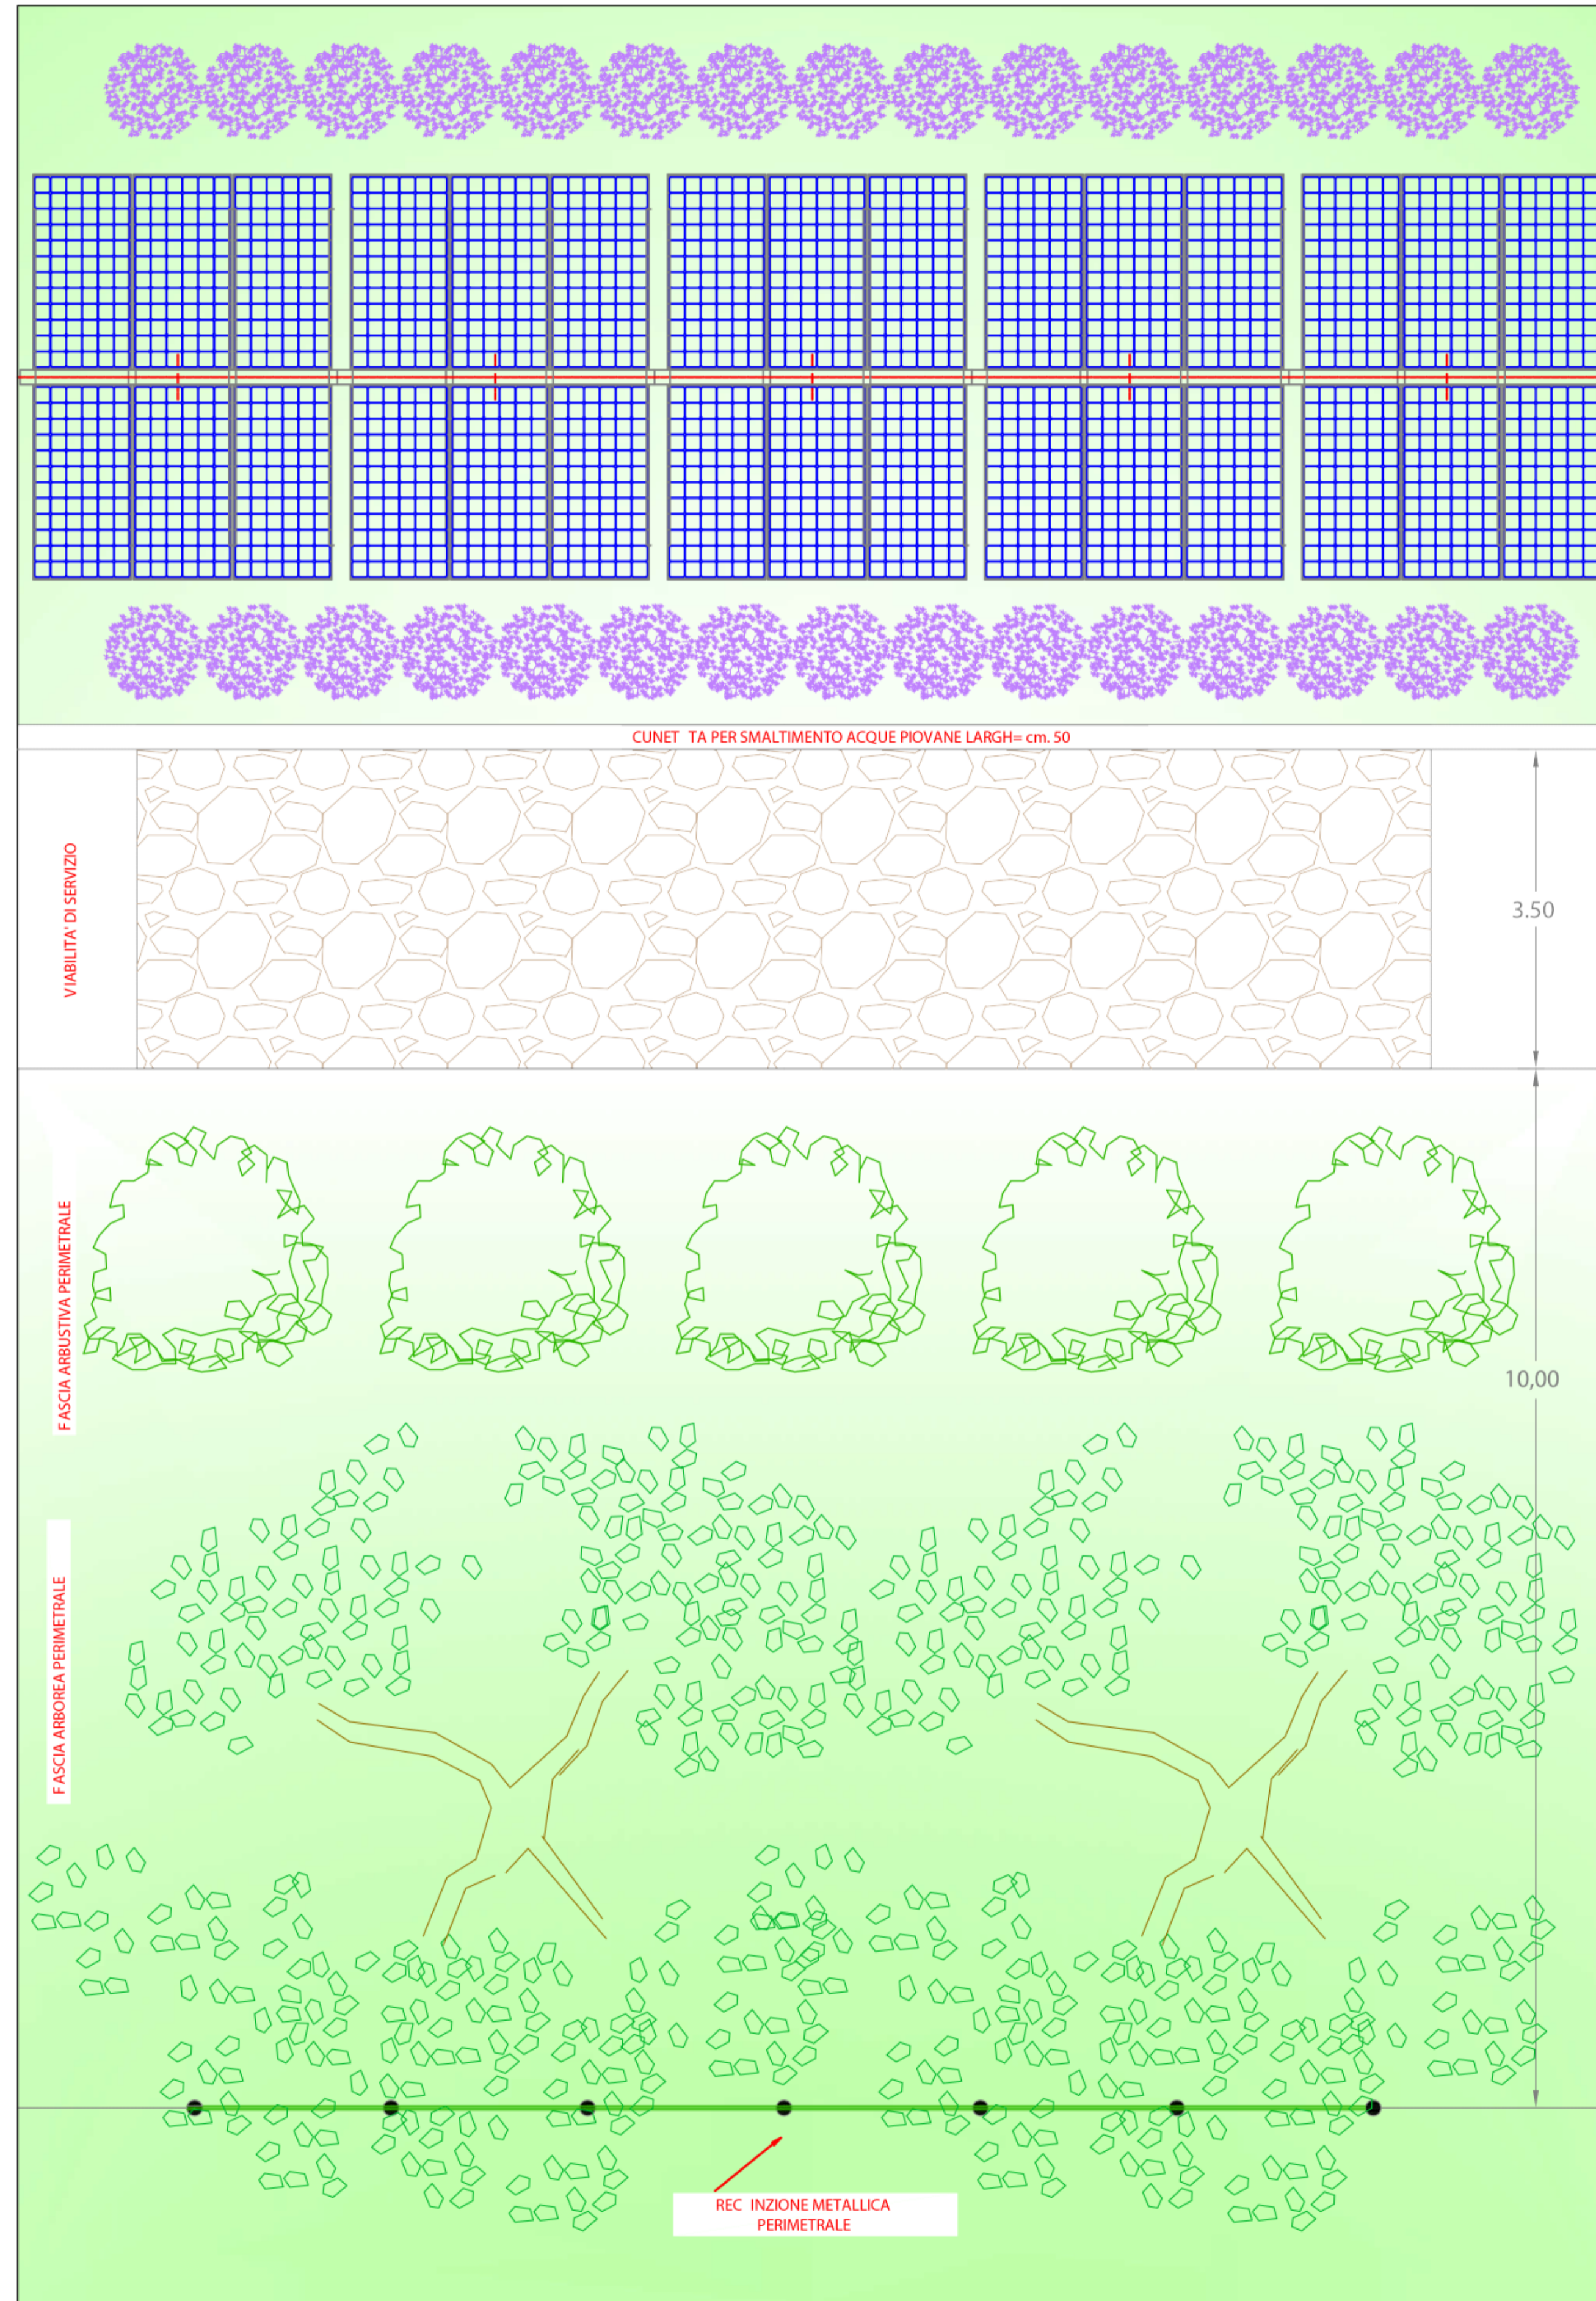

REGIONE: SICILIA	PROVINCIA: PALERMO
COMUNE: POLIZZI GENEROSA	LOCALITA': C/da Platani

**PD** OGGETTO: Progetto per la realizzazione di un impianto agrovoltaiico denominato "Agrovoltaiico Polizzi Generosa" per la produzione di energia elettrica con una potenza installata di 43 MW, per la produzione agricola di beni e servizi oltre alle opere connesse e alle infrastrutture indispensabili nell'area identificata nel comune di Polizzi Generosa (PA).



TAV. N.: <b>029</b>	IMPIANTO: AGROVOLTAICO POLIZZI GENEROSA	FILE: EG	SCALA: 1:50
	ELABORATO: Tipico interventi di mitigazione ambientale 1	COD. DOC: SP19AMEG029	VERE: 01
PROPRONTE: <b>CEP</b> INNOVABILI S. SRL	RESPONSABILE:	VALIDATO DA:	
PROGETTISTI: <b>SUPER CORP</b>	RESPONSABILE: Direttore Tecnico: ARCH. FRANCESCO LAUDICINA	APPROVATO DA:	

REV.	DATA	DISEGNATO	DESCRIZIONE
00	09/01/2023	Ing. Assunta Di Costanzo	
01			
02			

IL PRESENTE DISEGNO E' DI PROPRIETA' DI SUPERCORP SRL ED E' SOTTO LA PROTEZIONE DELLA LEGGE SULLA PROPRIETA' LETTERARIA. NE E' QUINDI VIETATA PER QUALSIASI MOTIVO LA RIPRODUZIONE E CONSEGNA A TERZI