




PIANTA - SCALA 1:50

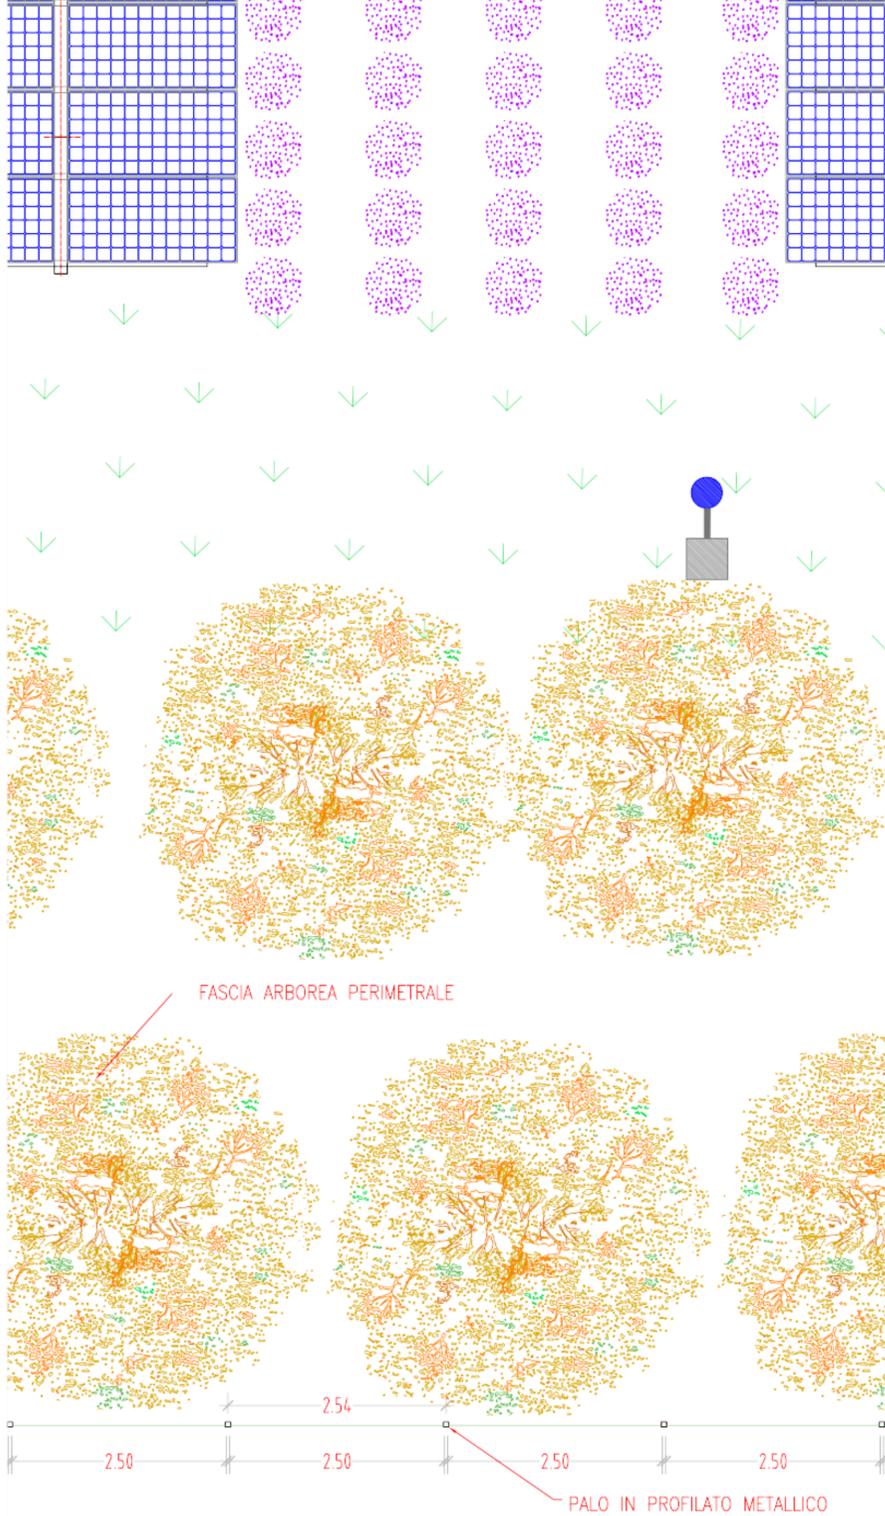

SEZIONE TRASVERSALE - SCALA 1:50

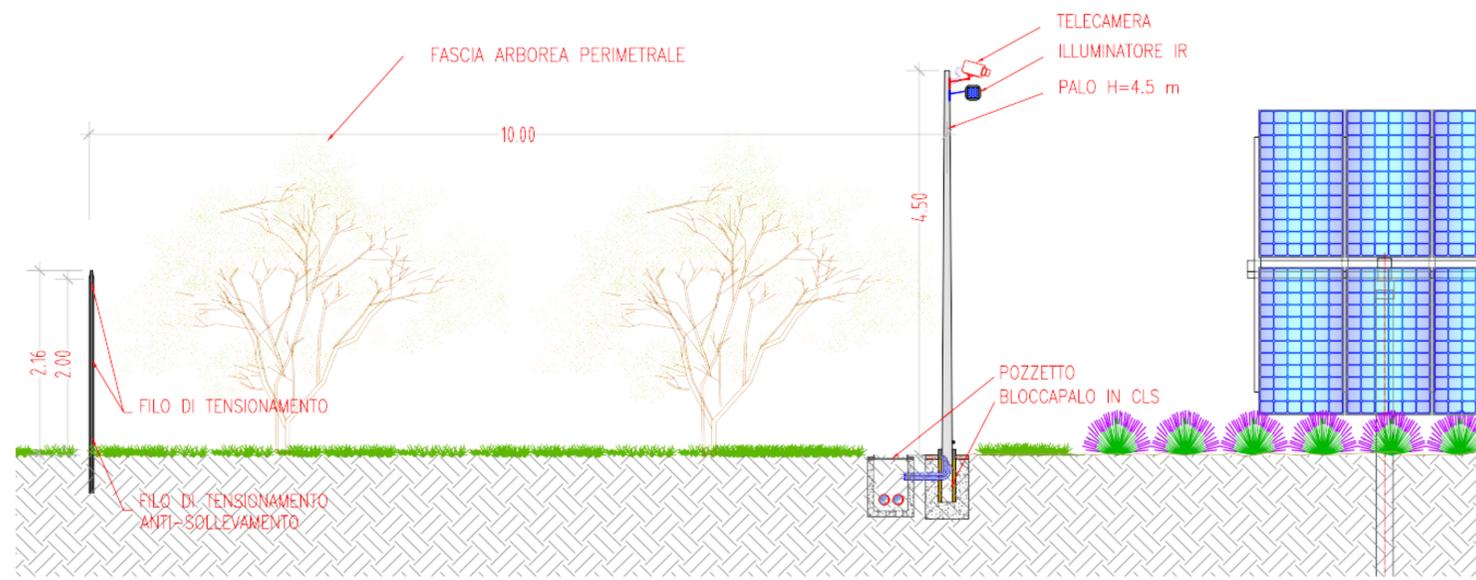

VISTA FRONTALE - SCALA 1:50

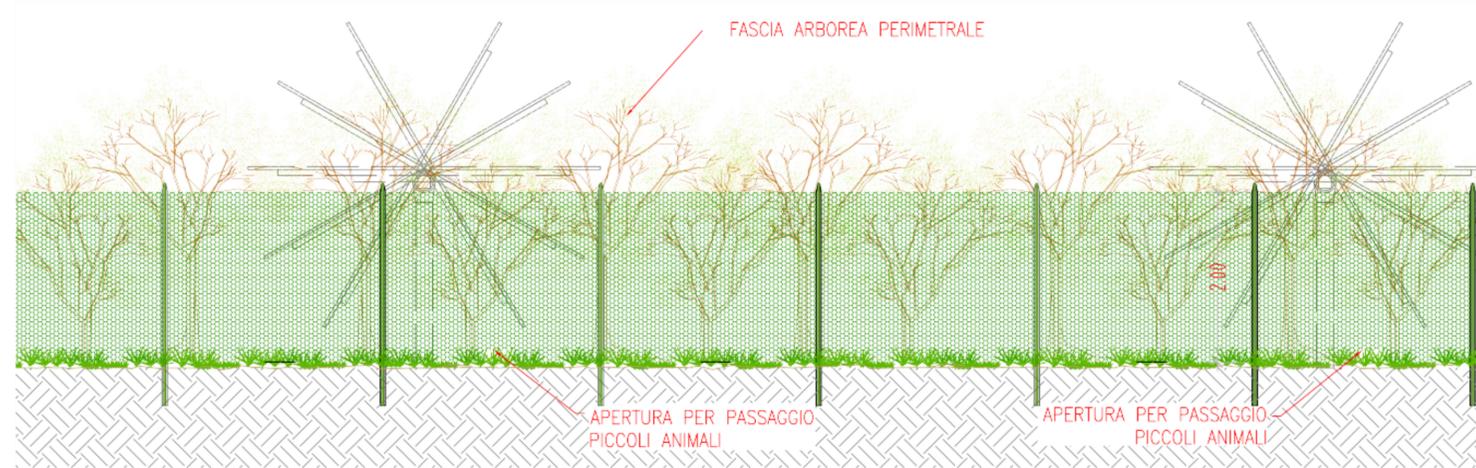

Esempio di coltura di Cicer nell'interfila



Piante erbacee per la coltivazione nell'interfila



REGIONE: SICILIA	PROVINCIA: PALERMO
COMUNI: POLIZZI GENEROSA	LOCALITA': C/da Platani

LIVELLO PROGETTO: PD	OGGETTO: Progetto per la realizzazione di un impianto agrovoltaiico denominato "Agrovoltaiico Polizzi Generosa" per la produzione di energia elettrica con una potenza installata di 43 MW, per la produzione agricola di beni e servizi oltre alle opere connesse e alle infrastrutture indispensabili nell'area identificata nel comune di Polizzi Generosa (PA).
----------------------	---



TAV.N.: 030	IMPIANTO: AGROVOLTAICO POLIZZI GENEROSA	FILE: EG	SCALA: 1:50
	ELABORATO: Tipico interventi di mitigazione ambientale 2	COD DOC: SP19AMEG030	VER: 01

PROPRONENTE: CEP RINNOVABILI S SRL	RESPONSABILE:	VALIDATO DA:
------------------------------------	---------------	--------------

PROGETTISTI: SUPER CORP	RESPONSABILE: Direttore Tecnico: ARCH. FRANCESCO LAUDICINA	APPROVATO DA:
	Timbro e Firma	Timbro e Firma

REV.	DATA:	DISEGNATO:	DESCRIZIONE:
00	10/11/2021	Ing. Antonella Di Castro	
01			
02			

IL PRESENTE DISEGNO E' DI PROPRIETA' DI SUPERCORP SRL ED E' SOTTO LA PROTEZIONE DELLA LEGGE SULLA PROPRIETA' LETTERARIA. NE E' QUINDI VIETATA PER QUALSIASI MOTIVO LA RIPRODUZIONE E CONSEGNA A TERZI.