


SEZIONE A-A

SEZIONE B-B

LEGENDA INSTALLAZIONI

- | | |
|--|--------------------------------|
| 1 Guardiana | 11 Lavaggio gomme |
| 2 Uffici | 12 Serbatoio acqua industriale |
| 3 Spogliatoi | 13 Cabina MT/BT |
| 4 Docce e Servizi WC | 14 Serbatoio acqua potabile |
| 5 Refettorio | 15 Serbatoio acqua antincendio |
| 6 Infermeria | 16 Depurazione e Vasca fanghi |
| 7 Sala riposo | 17 Officina |
| 8 Cabina Elettrica | 18 Box securisti |
| 9 Deposito e Area stoccaggio materiali | |
| 10 Parcheggi | |

- Superficie tot. area di cantiere: 2466 mq.
- Superficie in conglomerato bituminoso 1328 mq
- Area pedonale delimitata da segnaletica a terra mq. 239
- Misto stabilizzato
- Parcheggi auto n° 5

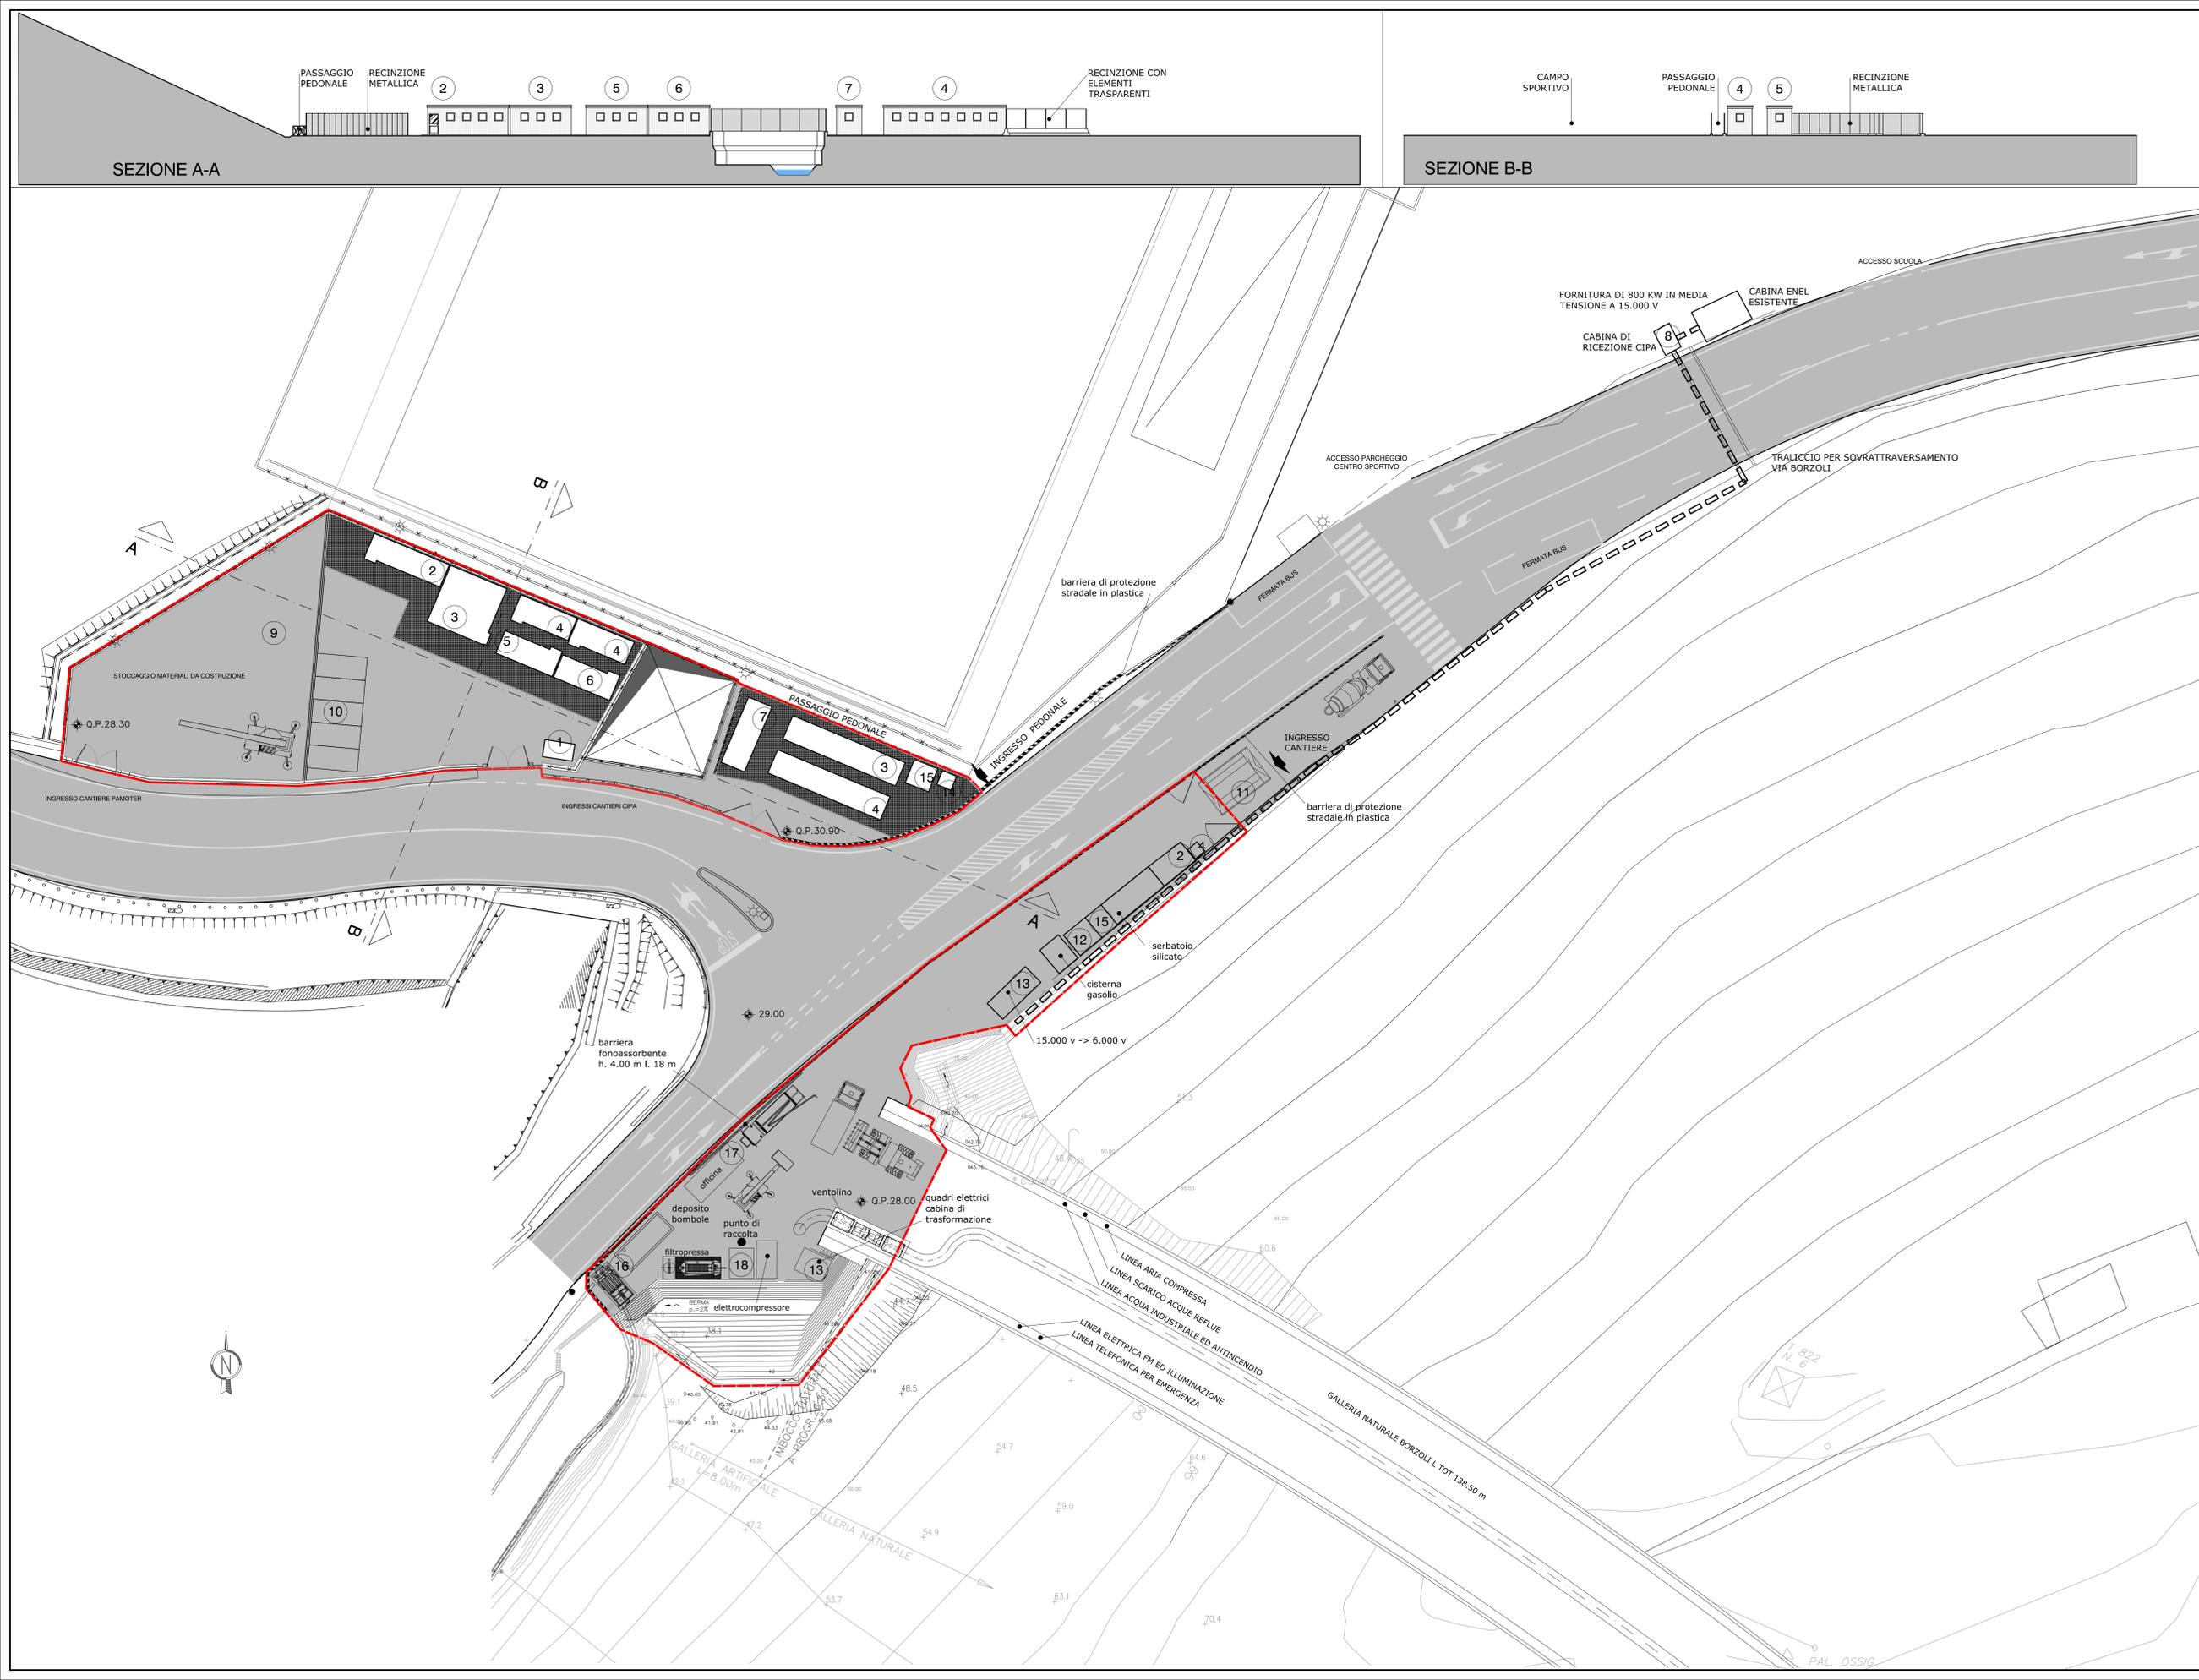

COMMITTENTE:

ALTA Sorveglianza:

GENERAL CONTRACTOR:

INFRASTRUTTURE FERROVIARIE STRATEGICHE DEFINITE DALLA LEGGE OBIETTIVO N.443/01

TRATTA A.V./A.C. TERZO VALICO DEI GIOVI
 PROGETTO ESECUTIVO

CANTIERE OPERATIVO STRADALE - COV 1
 GALLERIA BORZOLI-ERZELLI LATO BORZOLI
 Planimetria sistemazione generale del cantiere

| | | | | | |
|--------------------------------|-----------------------|------------------|--------------|-------------|------------------|
| GENERAL CONTRACTOR | | DIRETTORE LAVORI | | SCALA: | |
| Cociv Ing. P.P. Marcheselli | | | | 1:200 | |
| COMMESSA | LOTTO | FASE | ENTE | TIPO DOC. | OPERAZIONE/OPERA |
| I G 5 1 | 0 1 | E | C V | P 9 | C A 3 6 0 1 |
| PROGETTAZIONE | PRODOTTORE | REVISORE | VERIFICATORE | APPROVATORE | REVISIONE |
| Rev. | Descrizione emissione | Redatto | Data | Verificato | Data |
| 001 | Prima Emissione | C. Varoli | 26.06.2013 | C. Varoli | 26.06.2013 |
| | | | | | |

Nome File: PRODOTTORE
 CUP: F81N020000000