


LEGENDA



Sigla	Descrizione
TR	TRASFORMATORE 150/30 KV
SC	SCARICATORI DI SOVRATENSIONE
TVI	TRASFORMATORI DI TENSIONE INDUTTIVO
TVC	TRASFORMATORI DI TENSIONE CAPACITIVO
TA	TRASFORMATORI DI CORRENTE
INT	INTERRUTTORE TRIPOLARE
SEZ	SEZIONATORE TRIPOLARE ORIZZONTALE
TC	TERMINALI CAVO AT

08 ANTENNA TLC

PLANIMETRIA DI RIFERIMENTO

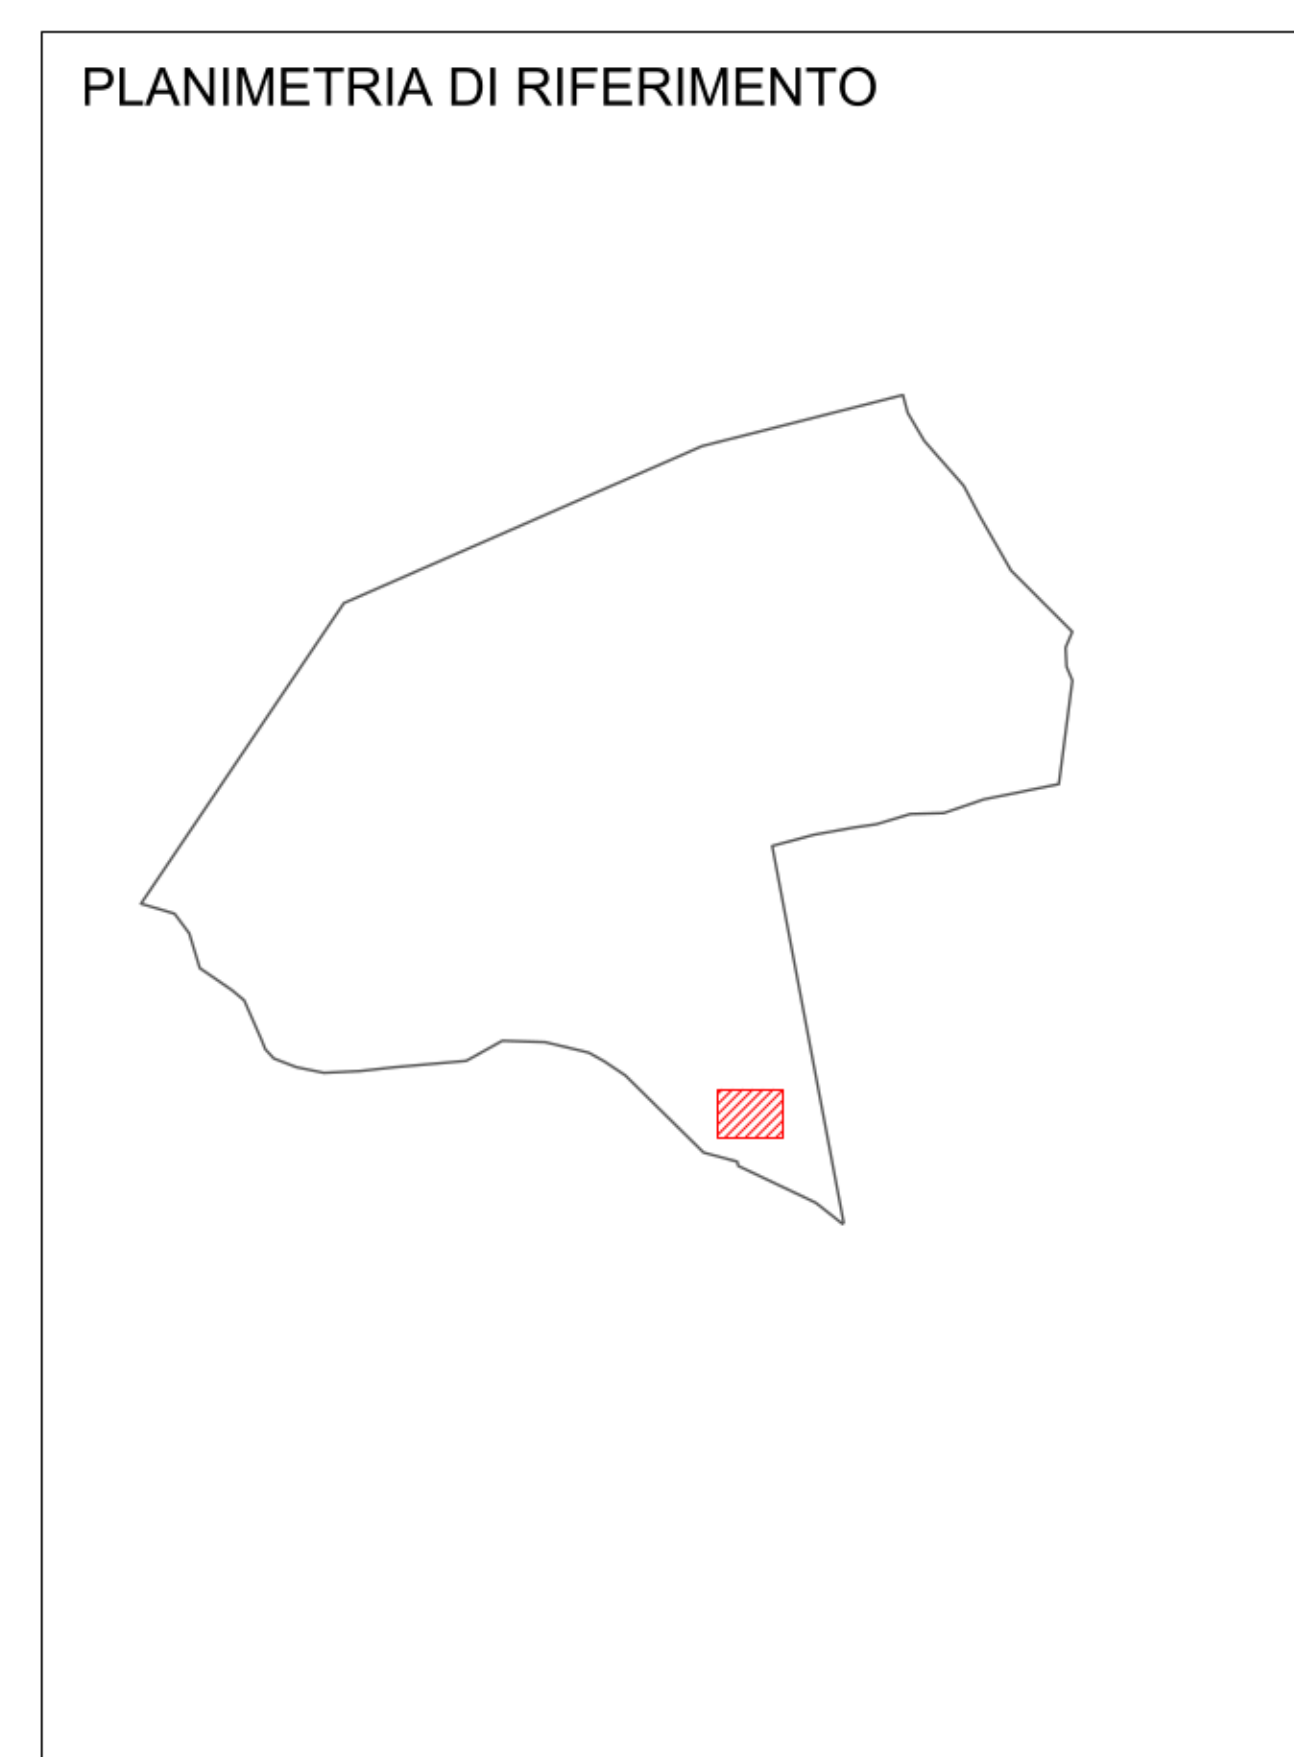

REGIONE SICILIA	PROVINCIA PALERMO
COMUNE POLIZZI GENEROSA	LOCALITA' C/da Platani

PD **OGGETTO:** Progetto per la realizzazione di un impianto agrovoltico denominato "Agrovoltico Polizzi Generosa" per la produzione di energia elettrica con una potenza installata di 43 MW, per la produzione agricola di beni e servizi oltre alle opere connesse e alle infrastrutture indispensabili nell'area identificata nel comune di Polizzi Generosa (PA).



TAV. N. 060	IMPANTO AGROVOLTAICO POLIZZI GENEROSA	FILE RT	SCALA 1:100
ELABORATO Planimetria di progetto SSE UT	000:000	VER SP19ELEG060	01

PROSEGUENTE CEP ENERGIE RINNOVABILI S SRL	RESPONSABILE	VALIDATO DA
--	--------------	-------------

PROGETTISTI SUPER CORP	RESPONSABILE: Direttore Tecnico: ARCH. FRANCESCO LAUDICINA	APPROVATO DA:
----------------------------------	---	---------------

REV.	DATA	DISegnATO	DESCRIZIONE
01			
02			

IL PRESENTE DISEGNO E' DI PROPRIETA' DI SUPERCORP SRL E E' SOTTO LA PROTEZIONE DELLA LEGGE SULLA PROPRIETA' LETTERARIA. NE E' VIETATA PER QUALSIASI MOTIVO LA RIPRODUZIONE E L'USO COMERCIALE.

