


PIANTA STALLO ARRIVO CAVO PRODUTTORE 150 kV

S.E. TERNA



SEZIONE STALLO ARRIVO CAVO PRODUTTORE 150 kV

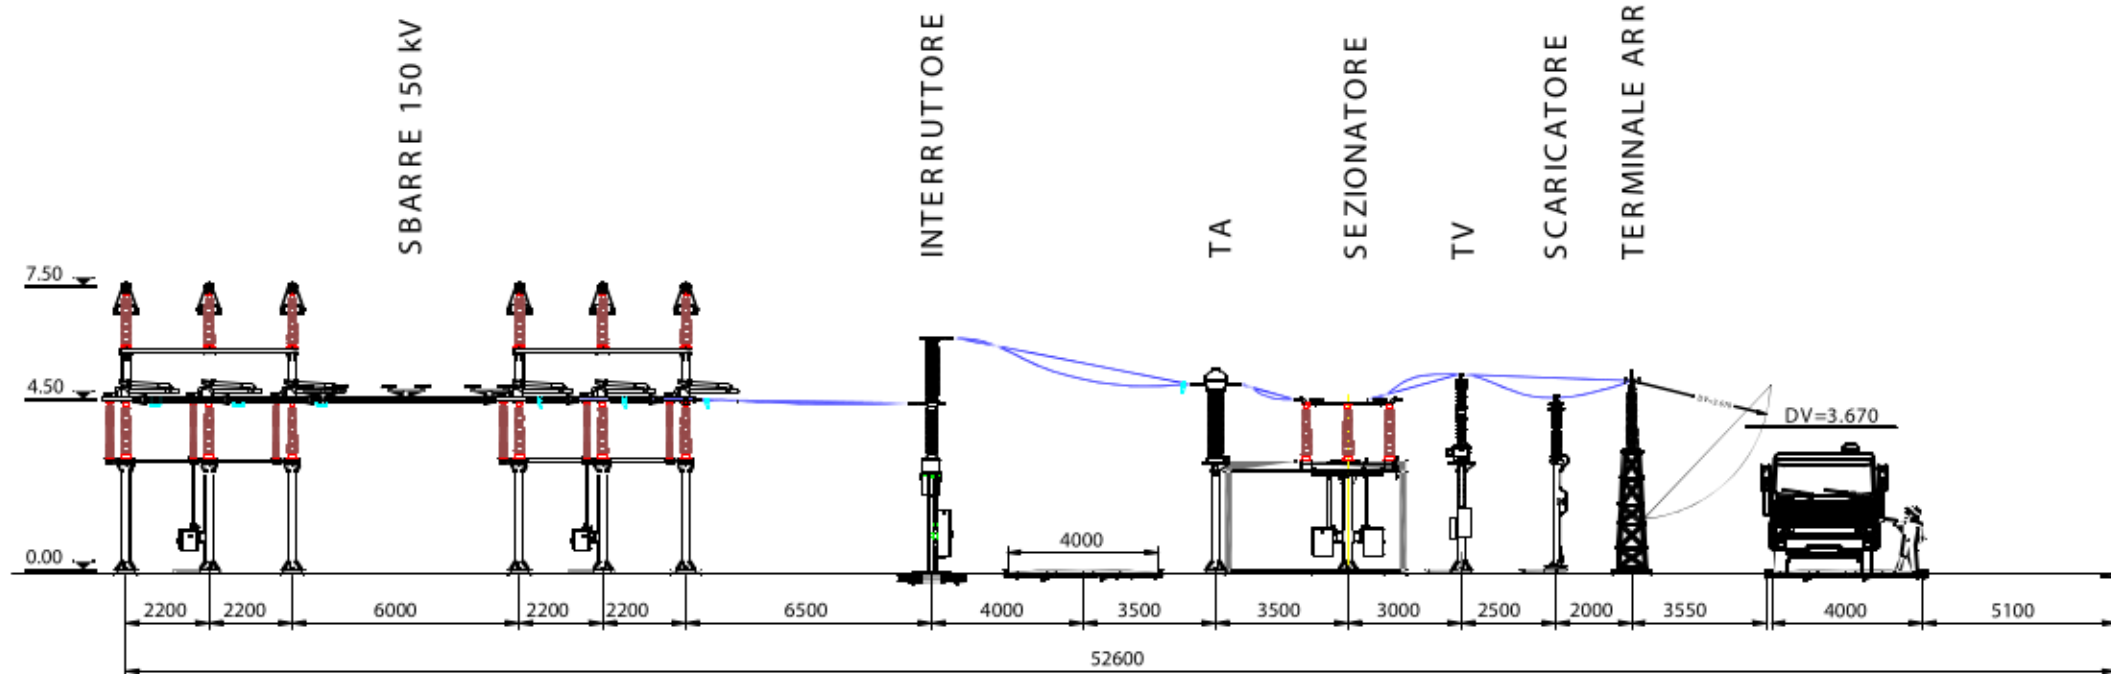

| | |
|--------------------------|-------------------------|
| REGIONE: SICILIA | PROVINCIA: PALERMO |
| COMUNE: POLIZZI GENEROSA | LOCALITA': C/da Platani |

| | |
|----------------------|---|
| LIVELLO PROGETTO: PD | OGGETTO: Progetto per la realizzazione di un impianto agrovoltaiico denominato "Agrovoltaiico Polizzi Generosa" per la produzione di energia elettrica con una potenza installata di 43 MW, per la produzione agricola di beni e servizi oltre alle opere connesse e alle infrastrutture indispensabili nell'area identificata nel comune di Polizzi Generosa (PA). |
|----------------------|---|



| | | | |
|--------------|--|-----------------------|--------------|
| TAV. N.: 062 | IMPIANTO: AGROVOLTAICO POLIZZI GENEROSA | FILE: EG | SCALA: 1:100 |
| | ELABORATO: Planimetria e sezione elettromeccanica SSE TernaSpa | COD. DOC: SP19ELEG062 | VER: 01 |

| | | |
|-------------------------|---|--------------|
| PROGETTISTI: SUPER CORP | RESPONSABILE: Direttore Tecnico ARCH. FRANCESCO LAUDICINA | VALIDATO DA: |
|-------------------------|---|--------------|

| | | |
|-------------------------|---|---------------|
| PROGETTISTI: SUPER CORP | RESPONSABILE: Direttore Tecnico ARCH. FRANCESCO LAUDICINA | APPROVATO DA: |
|-------------------------|---|---------------|

| REV. | DATA | DISEGNATO | DESCRIZIONE |
|------|----------|-------------------------|-------------|
| 00 | 09/10/22 | Ing. ANTONIO M. CANTONE | |
| 01 | | | |
| 02 | | | |

IL PRESENTE ORDINO E' DI PROPRIETA' DI SUPERCORP SRL ED E' SOTTO LA PROTEZIONE DELLA LEGGE SULLA PROPRIETA' LETTERARIA, NE E' QUINDI VIETATA PER QUALSIASI MOTIVO LA RIPRODUZIONE E CONSEGNA A TERZI.