


SEZIONE A-A

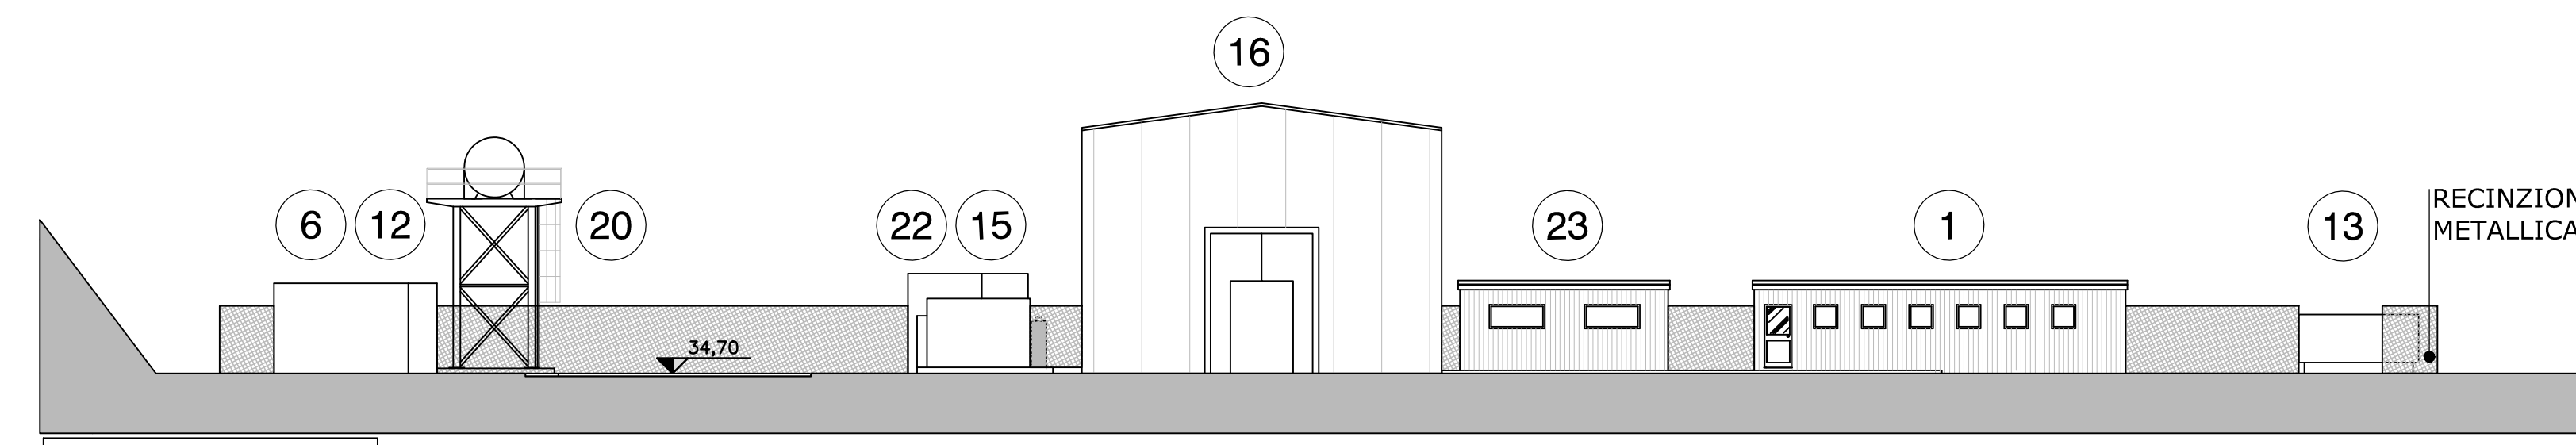

SEZIONE B-B



LEGENDA INSTALLAZIONI

1	Uffici	13	Serbatoio acqua potabile
2	Spogliatoi	14	Serbatoio acqua antincendio
3	Docce e Servizi WC	15	Depurazione e Vasca fanghi
4	Infermeria	16	Officina
5	Sala riposo	17	Punto di raccolta
6	Gruppi elettrogeni	18	Serbatoio di gasolio 9000 Lt
7	Deposito e Area stoccaggio materiali	19	Elettrocompressore
8	Deposito Smarino	20	Ventilazione
9	Lavaggio gomme	21	Aria compressa
10	Parcheggi	22	Serbatoio silicato 30.000 Lt
11	Serbatoio acqua industriale	23	Box securisti
12	Cabina di trasformazione 6000 V → 400 V	24	Torre faro
		25	Pesa

	Superficie tot. area di cantiere: 5129 mq.		Ciglio carreggiata
	Superficie in conglomerato bituminoso		Asse stradale
	Area pedonale delimitata da segnaletica a terra mq. 260		Parcheggi auto n° 9
	Misto stabilizzato		

COMMITTENTE:

ALTA Sorveglianza:

GENERAL CONTRACTOR:

INFRASTRUTTURE FERROVIARIE STRATEGICHE DEFINITE DALLA LEGGE OBIETTIVO N.443/01

TRATTA A.V./A.C. TERZO VALICO DEI GIOVI  
PROGETTO ESECUTIVO

CANTIERE OPERATIVO STRADALE - COV 1  
GALLERIA BORZOLI-ERZELLI - AREA DERRICK  
Planimetria sistemazione generale del cantiere - Area Derrick

GENERAL CONTRACTOR		DIRETTORE LAVORI		SCALA:	
Cociv				1:200	

COMMESSA	LOTTO	FASE	ENTE	TIPO DOC.	OPERAZIONE/DISCIPLINA	PROGR.	REV.
I G 5 1	0 1	E	C V	P 9	C A 3 6 0 1	0 0 8	A

Rev.	Descrizione emissione	Redatto	Data	Verificato	Data	Progettato	Data	IL PROGETTISTA
001	Prima Emissione	C. Varoli	26.06.2013	C. Varoli	26.06.2013	A. Palermo	26.06.2013	

In. Elob. Nome File: I:\PROGETTAZIONE\COV\_1\B1\G51\_01\_001.dwg CUP: F11H200000000