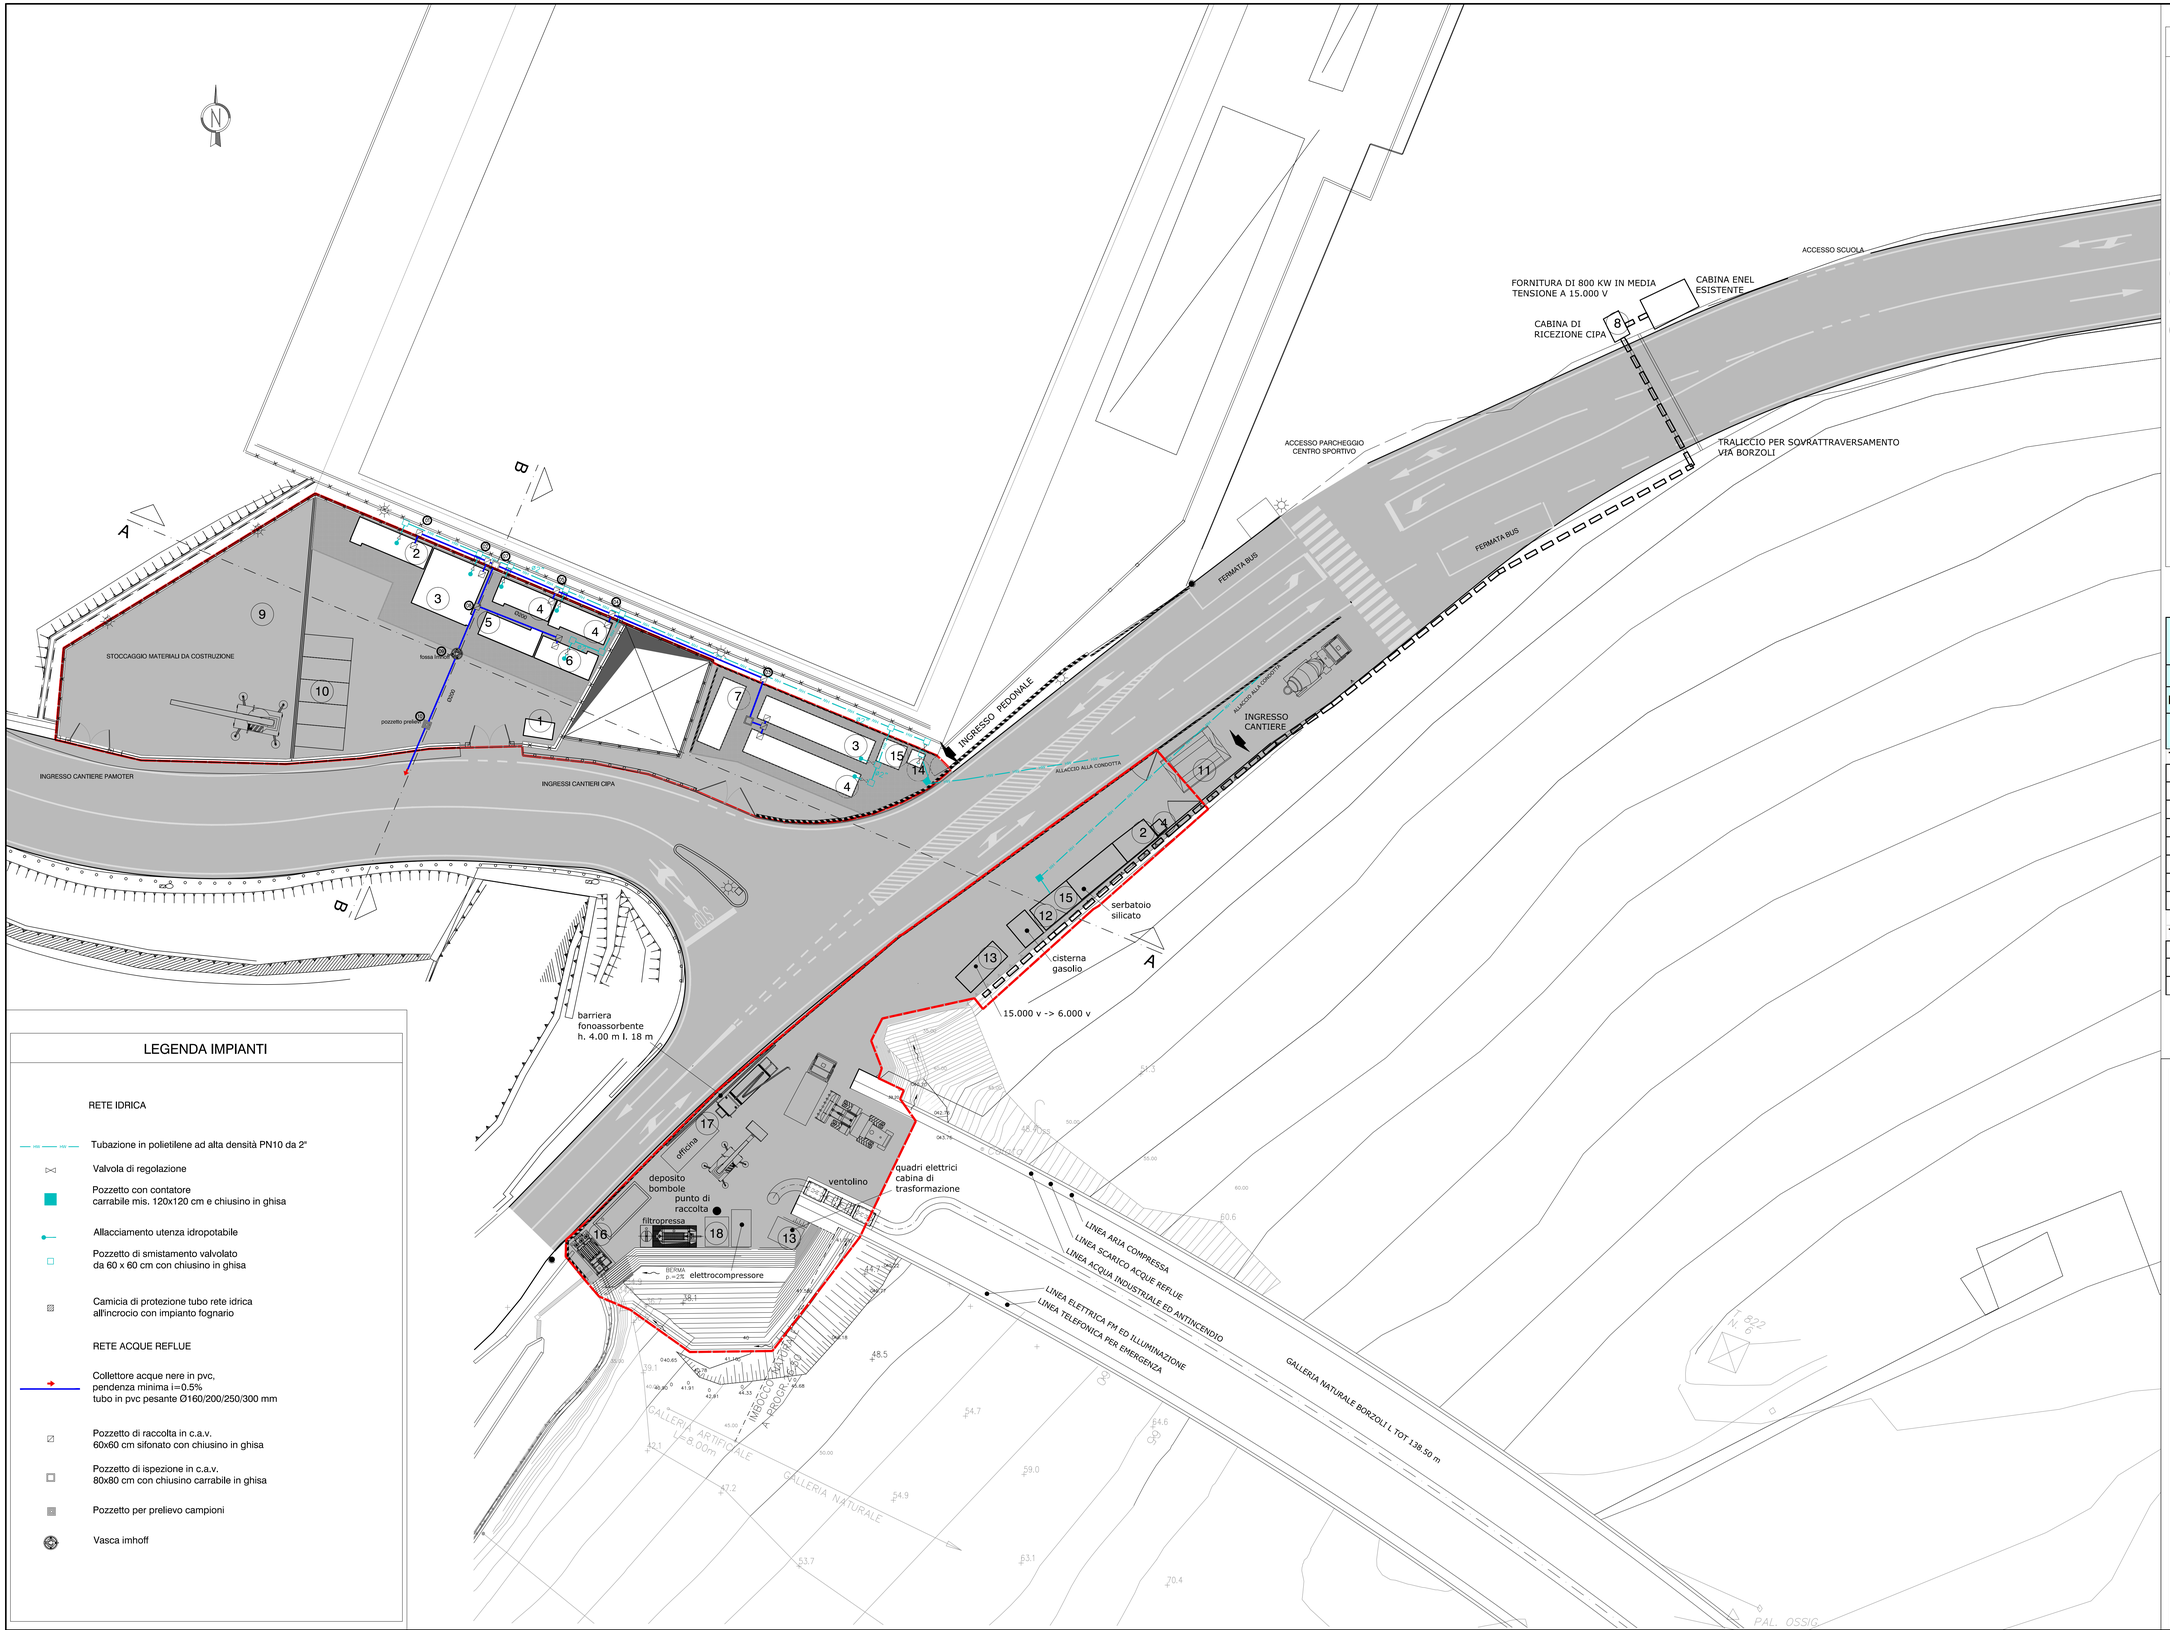

LEGENDA INSTALLAZIONI

1	Guardiania	11	Lavaggio gomme
2	Uffici	12	Serbatoio acqua industriale
3	Spogliatoi	13	Cabina MT/BT
4	Docce e Servizi WC	14	Serbatoio acqua potabile
5	Refettorio	15	Serbatoio acqua antincendio
6	Infermeria	16	Depurazione e Vasca fanghi
7	Sala riposo	17	Officina
8	Cabina Elettrica	18	Box securisti
9	Deposito e Area stoccaggio materiali		
10	Parcheggi		

Superficie tot. area di cantiere: 2466 mq.

Superficie in conglomerato bituminoso 1328 mq

Area pedonale delimitata da segnaletica a terra mq. 239

Misto stabilizzato

Parcheggi auto n° 5

NODO		QUOTE AL NODO				Pendenza
		[m]	[mslm]	[mslm]	[m]	
Monte	Valle	STRADA				m/km
		strada monte	strada valle	scorrim valle	dn	
Tronco	**3-10**					
0	3	**30,90**	30,9	**29,60**	29,78	0,0100
3	4	30,90	30,9	**29,51**	29,70	0,0100
4	5	30,90	30,9	**29,43**	29,61	0,0100
5	6	30,90	30,9	**29,34**	29,53	0,0100
6	7	30,90	30,9	**29,26**	29,44	0,0100
7	8	30,90	30,9	**29,17**	29,36	0,0100
8	9	30,90	30,9	**29,13**	29,31	0,0100
9	10	30,90	30,9	**29,09**	29,27	0,0100
Tronco	**1-7**					
0	1	**30,90**	30,90	**29,60**	29,78	0,0100
1	2	30,90	30,90	**29,51**	29,70	0,0100
2	7	30,90	30,90	**29,43**	29,61	0,0100

LEGENDA IMPIANTI

RETE IDRICA

- Tubazione in polietilene ad alta densità PN10 da 2"
- Valvola di regolazione
- Pozzetto con contatore carrabile mis. 120x120 cm e chiusino in ghisa
- Allacciamento utenza idropotabile
- Pozzetto di smistamento valvolato da 60 x 60 cm con chiusino in ghisa
- Camicia di protezione tubo rete idrica all'incrocio con impianto fognario

RETE ACQUE REFLUE

- Collettore acque nere in pvc, pendenza minima i=0.5% tubo in pvc pesante Ø160/200/250/300 mm
- Pozzetto di raccolta in c.a.v. 60x60 cm sifonato con chiusino in ghisa
- Pozzetto di ispezione in c.a.v. 80x80 cm con chiusino carrabile in ghisa
- Pozzetto per prelievo campioni
- Vasca imhoff

COMMITTENTE:

RFI RETE FERROVIARIA ITALIANA
GRUPPO FERROVIE DELLO STATO ITALIANE

ALTA SORVEGLIANZA:

ITALFERR
GRUPPO FERROVIE DELLO STATO ITALIANE

GENERAL CONTRACTOR:

Consorzio Collegamenti Integrati Veloci

INFRASTRUTTURE FERROVIARIE STRATEGICHE DEFINITE DALLA LEGGE OBIETTIVO N.443/01

TRATTA A.V./A.C. TERZO VALICO DEI GIOVI
PROGETTO ESECUTIVO

CANTIERE OPERATIVO STRADALE - COV 1
GALLERIA BORZOLI-ERZELLI LATO BORZOLI
Planimetria rete smaltimento acque reflue e rete idropotabile

GENERAL CONTRACTOR: Consorzio Cociv — Ing. P.P. Marchesetti

DIRETTORE LAVORI

SCALA: 1:200

COMMESSA	LOTTO	FASE	ENTE	TIPO DOC.	OPERA/DISCIPLINA	PROGR.	REV.
IG51	01	E	CV	PB	CA3601	002	A

PROGETTAZIONE

Rev.	Descrizione emissione	Redatto	Data	Verificato	Data	Progettista responsabile	Data	IL PROGETTISTA
A00	Prima Emissione	C. Vanali	26.06.2013	C. Vanali	26.06.2013	A. Palomba	26.06.2013	SEICO SERVIZI ENGINEERING

n. Elab.

Nome File: IG5101E01VPKCA3601001A

CUP: F81H92000000008

Scala di plot: 1