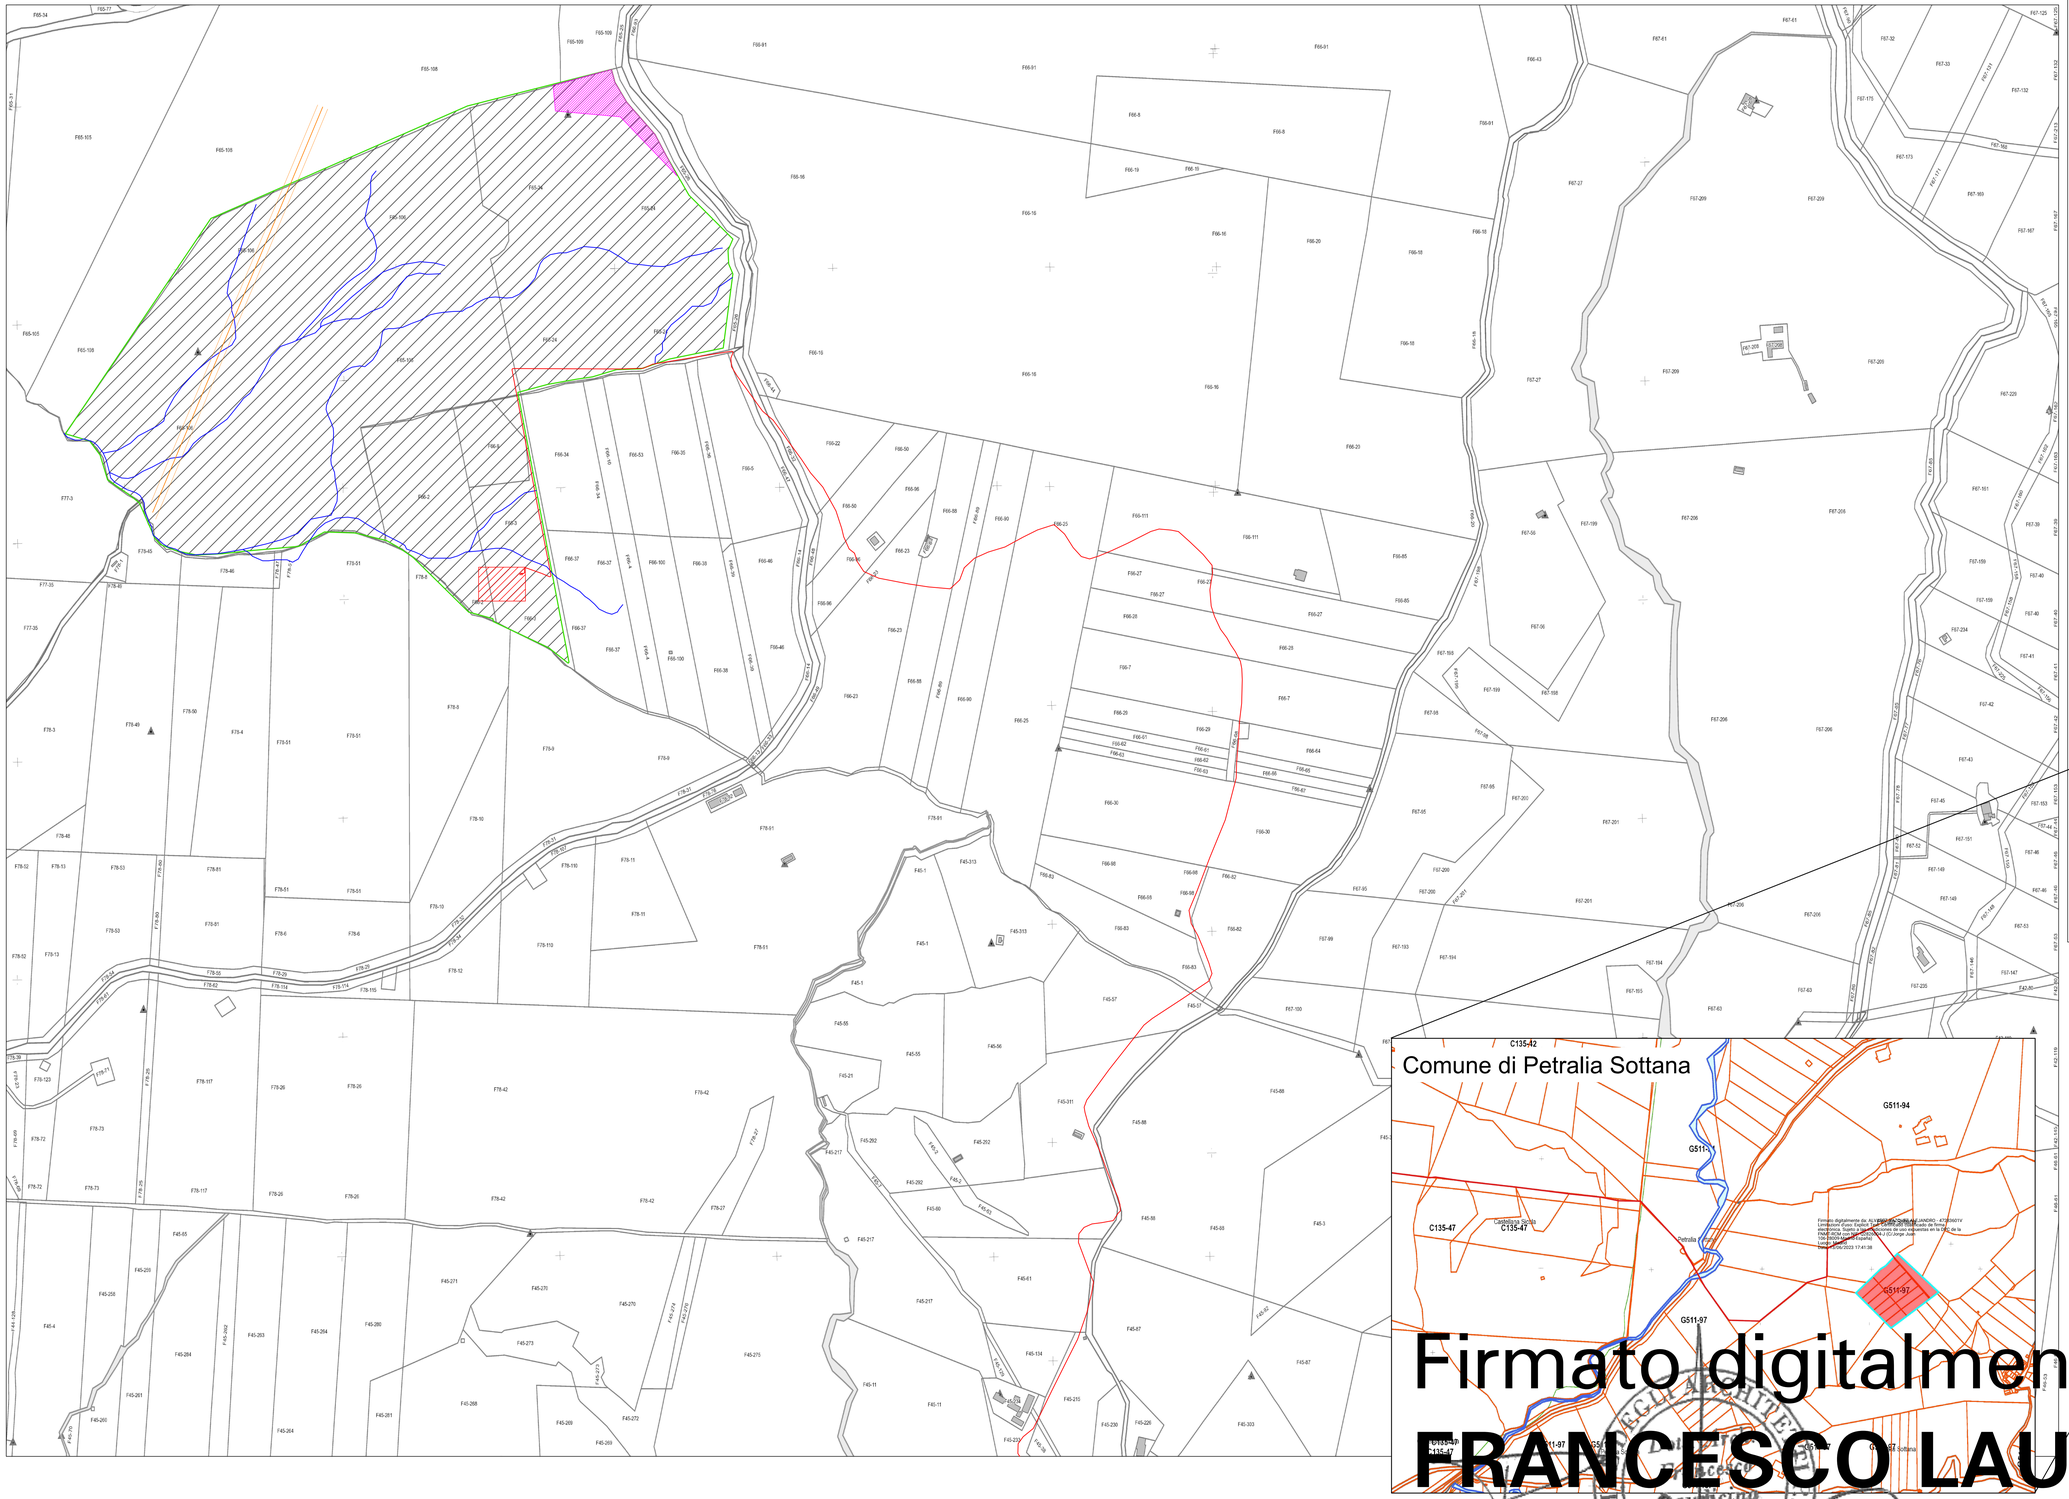

LEGENDA

- CAMPO FV
- CORSO D'ACQUA
- GASDOTTO
- PERCORSO CAVIDOTTO
- AREA SOGGETTA A VINCOLO, BENE PAESAGGISTICO
- SE TERNA
- SSE UTENTE

QUADRO DI INSIEME

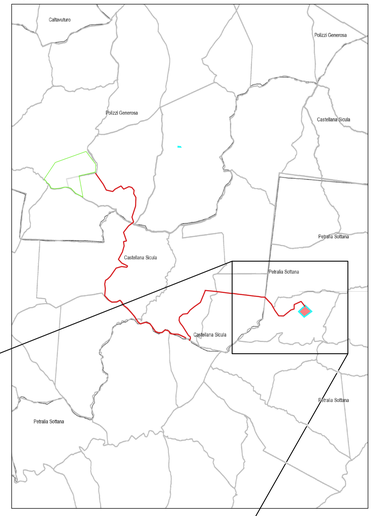

REGIONE: SICILIA	PROVINCIA: PALERMO
COMUNE: POLIZZI GENEROSA	LOCALITA': C/da Platani

LIVELLO PROGETTO: PD

OGGETTO: Progetto per la realizzazione di un impianto agrovoltaico denominato "Agrovoltaico Polizzi Generosa" per la produzione di energia elettrica con una potenza installata di: 43 MW, per la produzione agricola di beni e servizi oltre alle opere connesse e alle infrastrutture indispensabili nell'area identificata nel comune di Polizzi Generosa (PA).

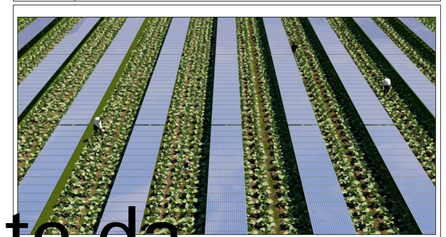

074

PROGETTO: AGROVOLTAICO POLIZZI GENEROSA	FILE: EG — SCALA: 1:4000
ELABORATO: Inquadramento generale su catastale	COD DOC: SP19GNEG074 — VER: 01

PROPONENTE: SUPER CORP

PROGETTISTI: SUPER CORP

RESPONSABILE DELLA PROGETTAZIONE: Ingegnere FRANCESCO LAUDICINA — Timbro e Firma

VALIDATO DA: Timbro e Firma

APPROVATO DA: Timbro e Firma

REV.	DATA	DISEGNATO	DESCRIZIONE
00	03/07/2023	Ing. Antonella M. Calabrese	

© SUPERCORP SRL ED E' SOTTO LA PROTEZIONE DELLA LEGGE SULLA PROPRIETA' LETTERARIA, NE E' QUINDI VIETATA PER QUALSIASI MOTIVO LA RIPRODUZIONE E CONSEGNA A TERZI