




PARTICOLARE CANCELLO DI INGRESSO - Scala 1:25

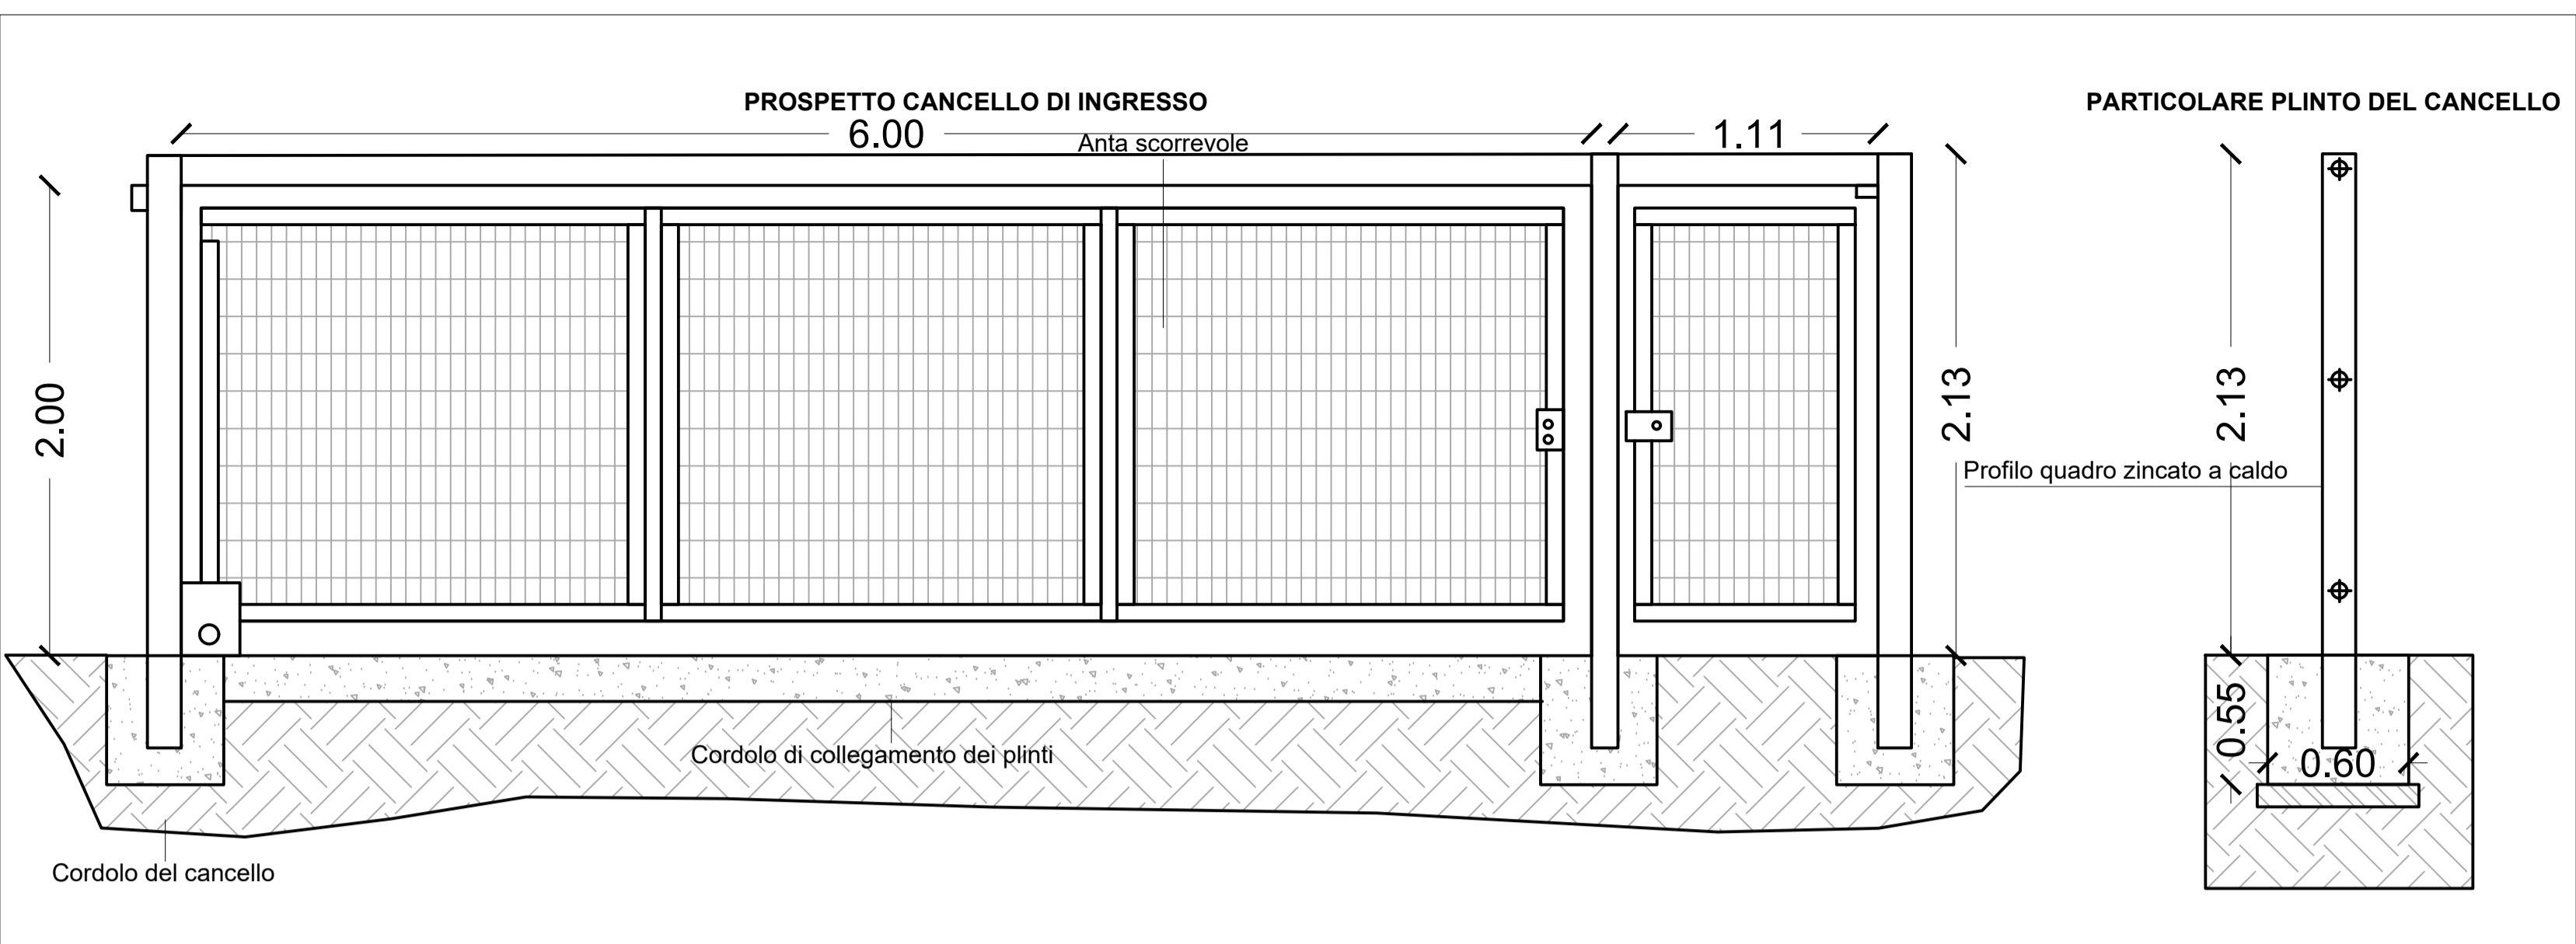

PARTICOLARE RECINZIONE DELL'AREA - Scala 1:25

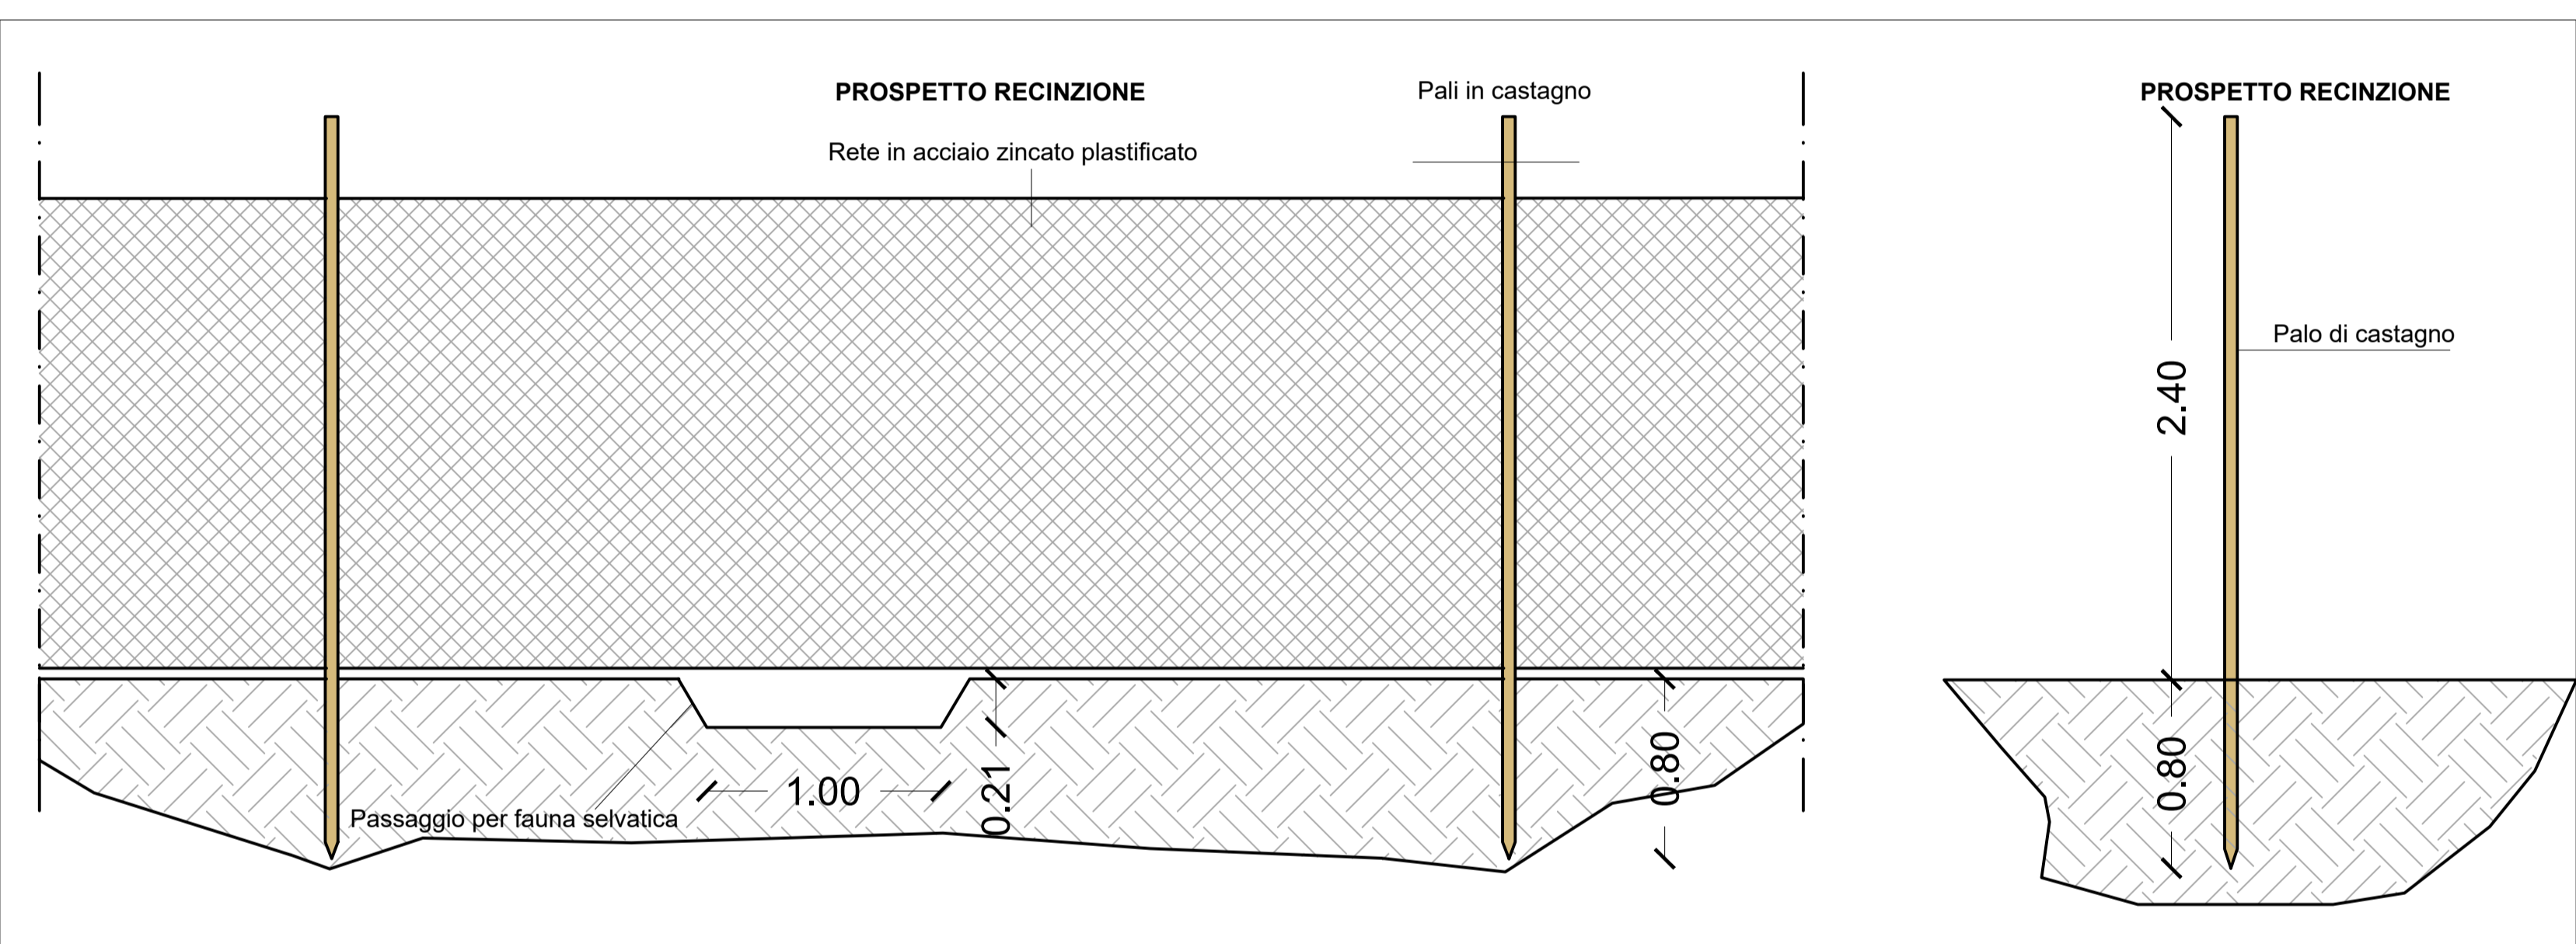

PARTICOLARE RECINZIONE DELL'AREA ZONE R.E.R.- Scala 1:25

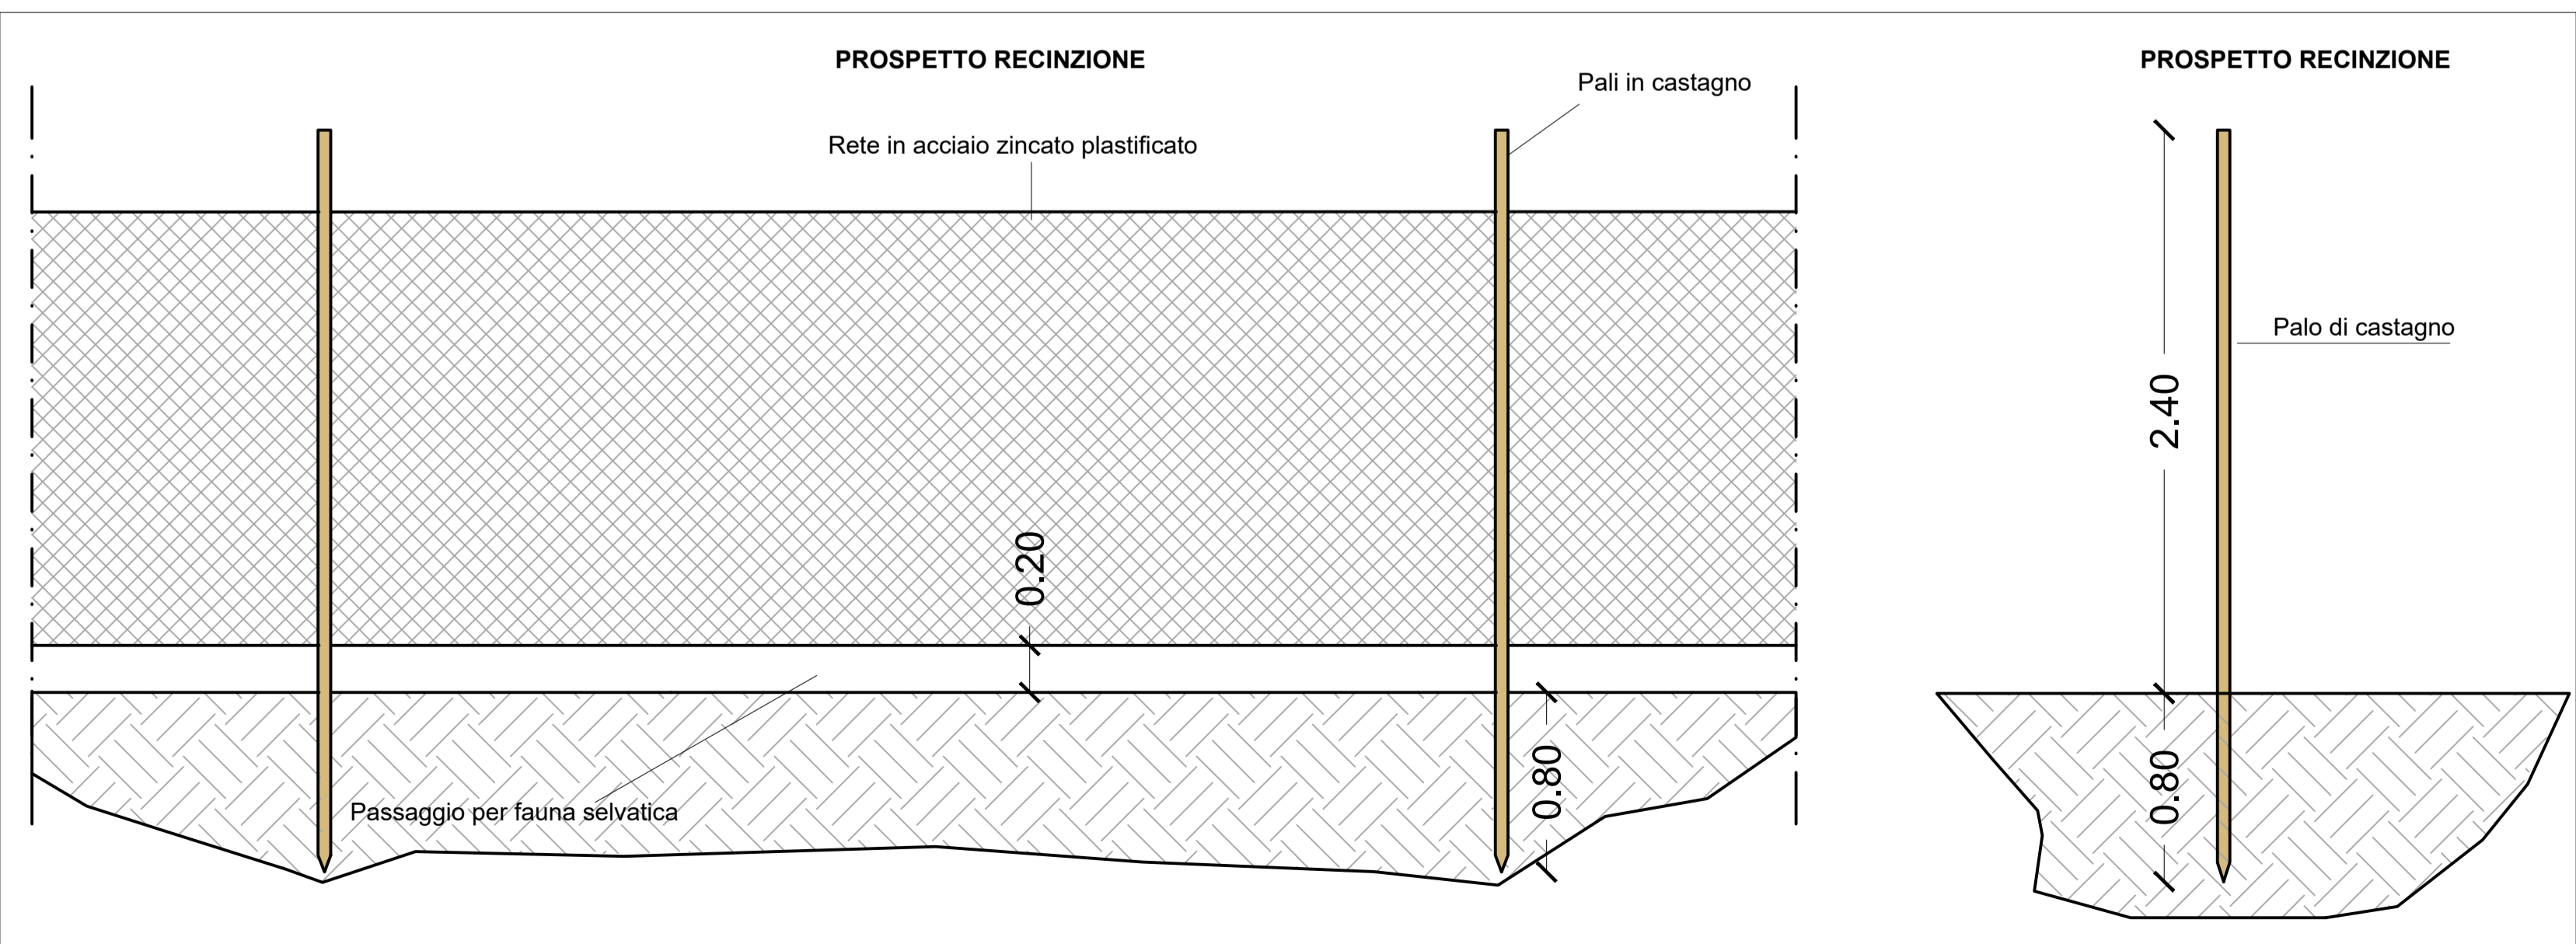

PLANIMETRIA DELL'AREA DI PROGETTO - Scala 1:5000





- LEGENDA**
- - - Limite di proprietà
  - Recinzione area agrovoltaioco
  - Recinzione area agrovoltaioco - ZONE RER
  - Tracker
  - ○ ○ ○ ○ Oliveto perimetrale interasse 6,00m
  - Siepe di corbezzolo
  - Viabilità di accesso al sito
  - Area tecnologica in granulare misto stabilizzato
  - Edifici tecnologici
  - Smistamento
  - Inverter
  - Edifici agricoli
  - Fascia di rispetto canale R.E.R. che non costituisce vincolo. Progettazione architettonica e agronomica atta alla continuità ecologica (sviluppo agronomico differenziato, recinzioni e opere permeabili a fauna)
  - Cavidotti MT - 30kV
  - Linea 30kV MT verso stazione MT/IAT condivisa
  - Videocamera di sicurezza (200 m)
  - Cancello di accesso
  - Pala eolica esistente
  - Edificazione

KEYPLAN DETTAGLI



DETTAGLI RECINZIONE - VIABILITA'

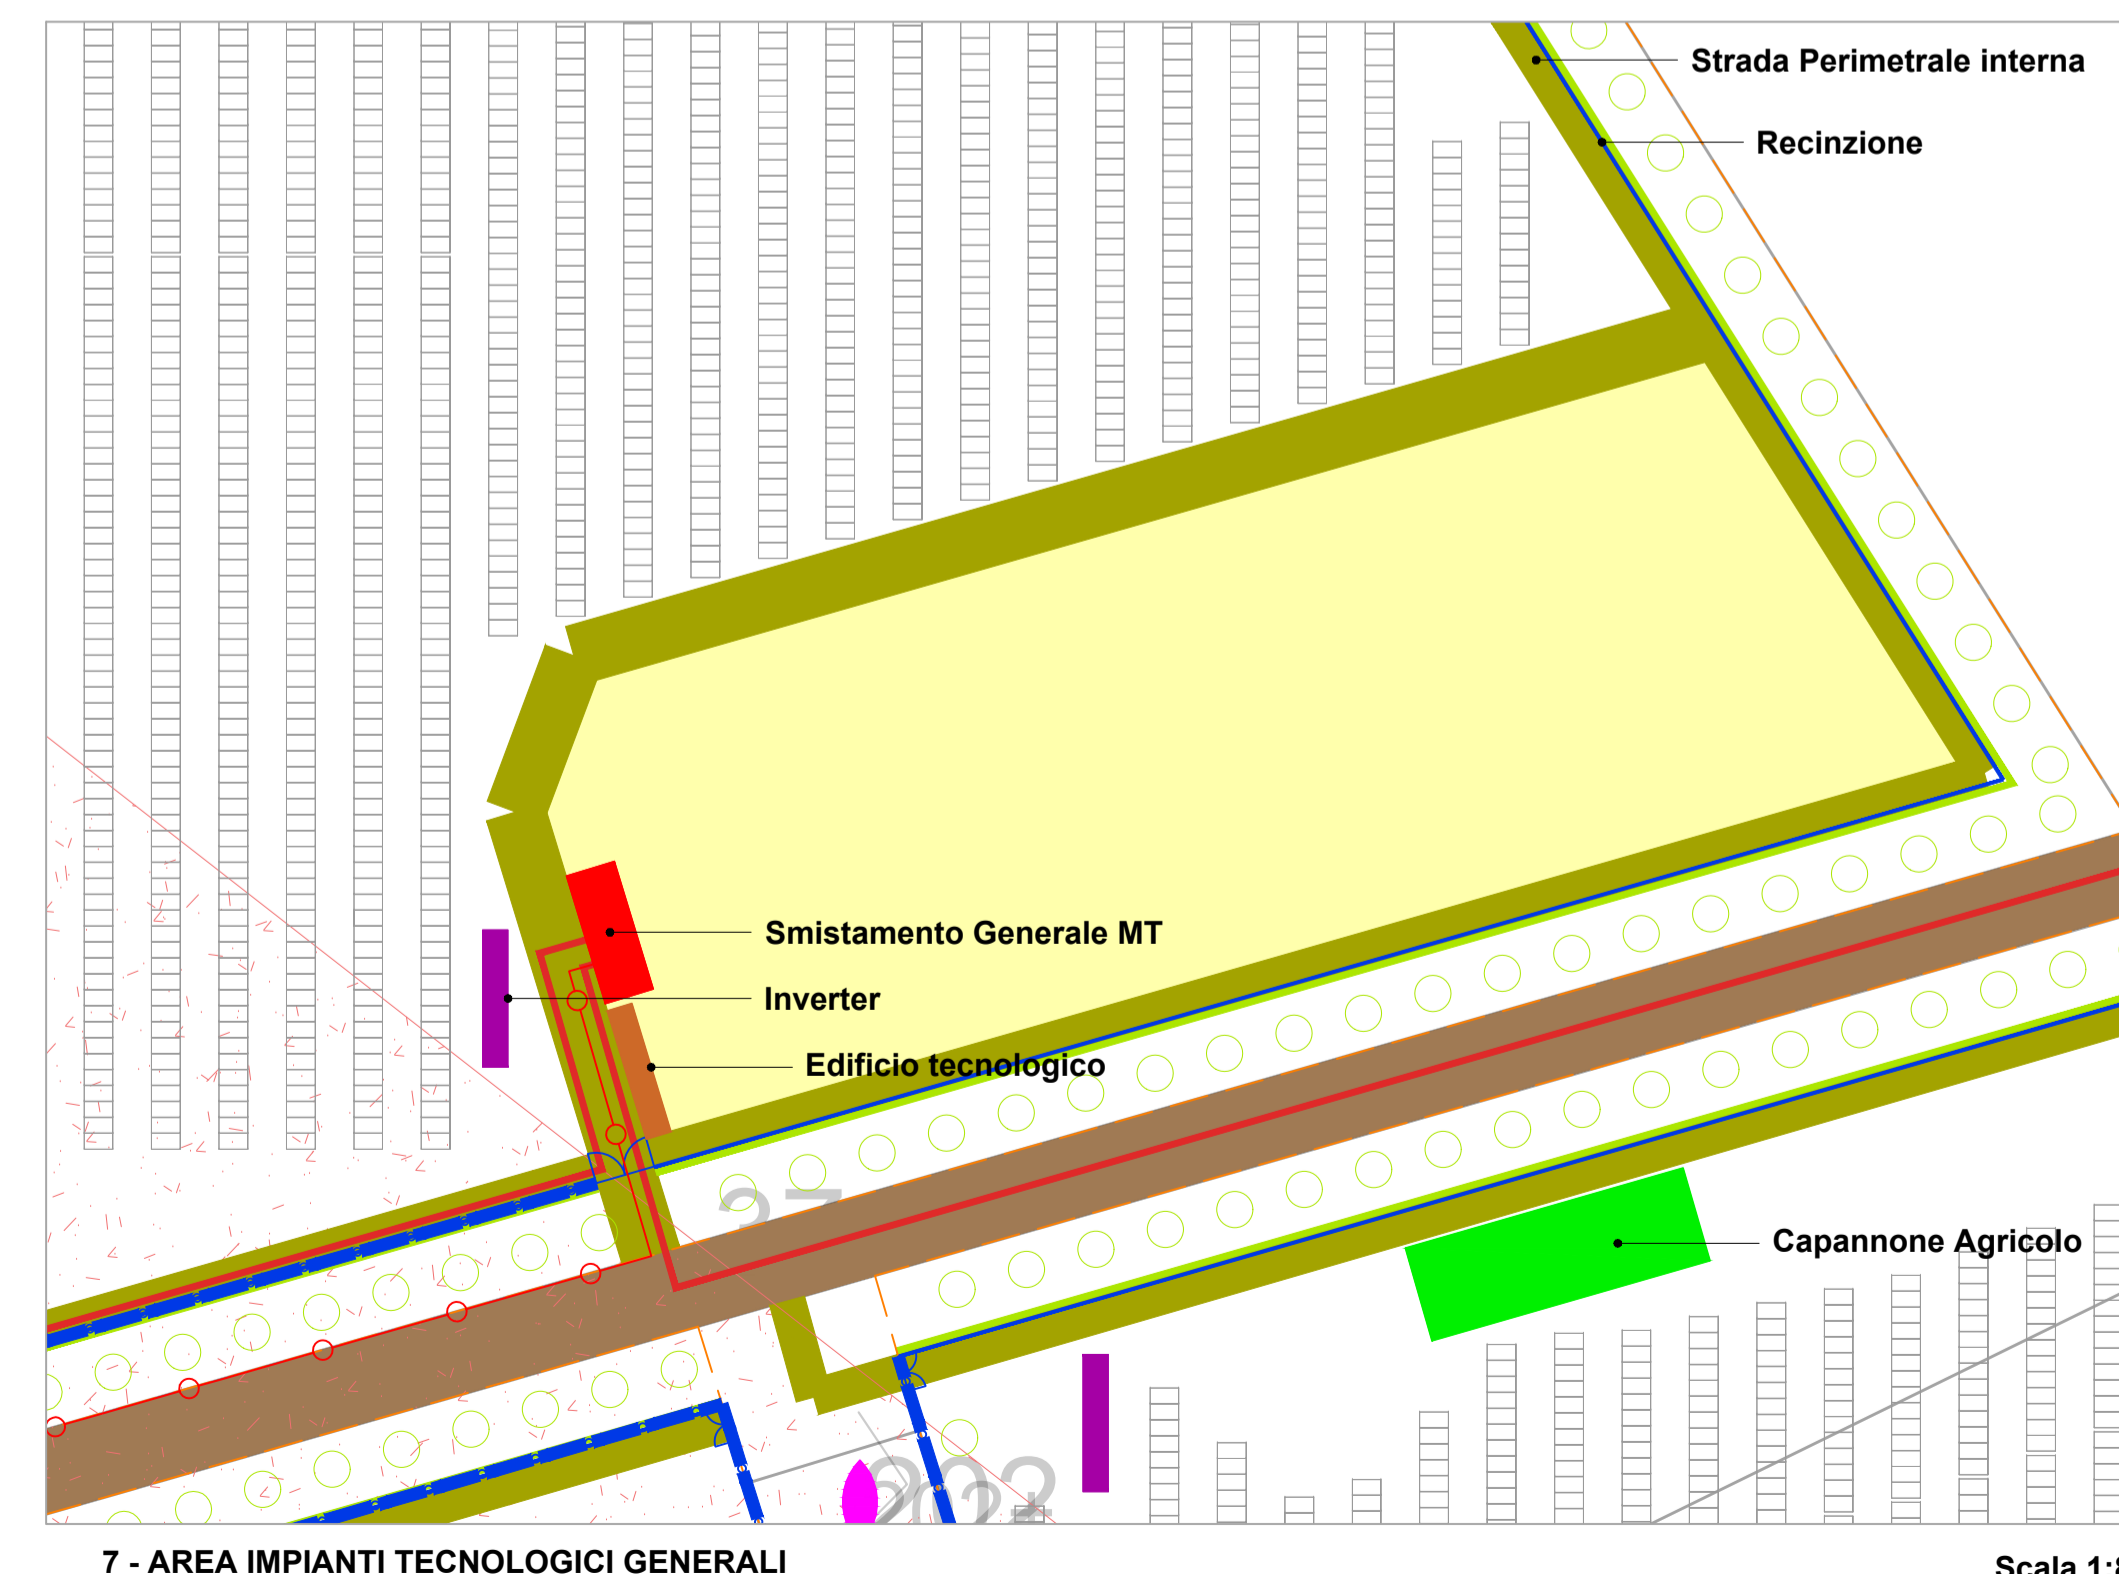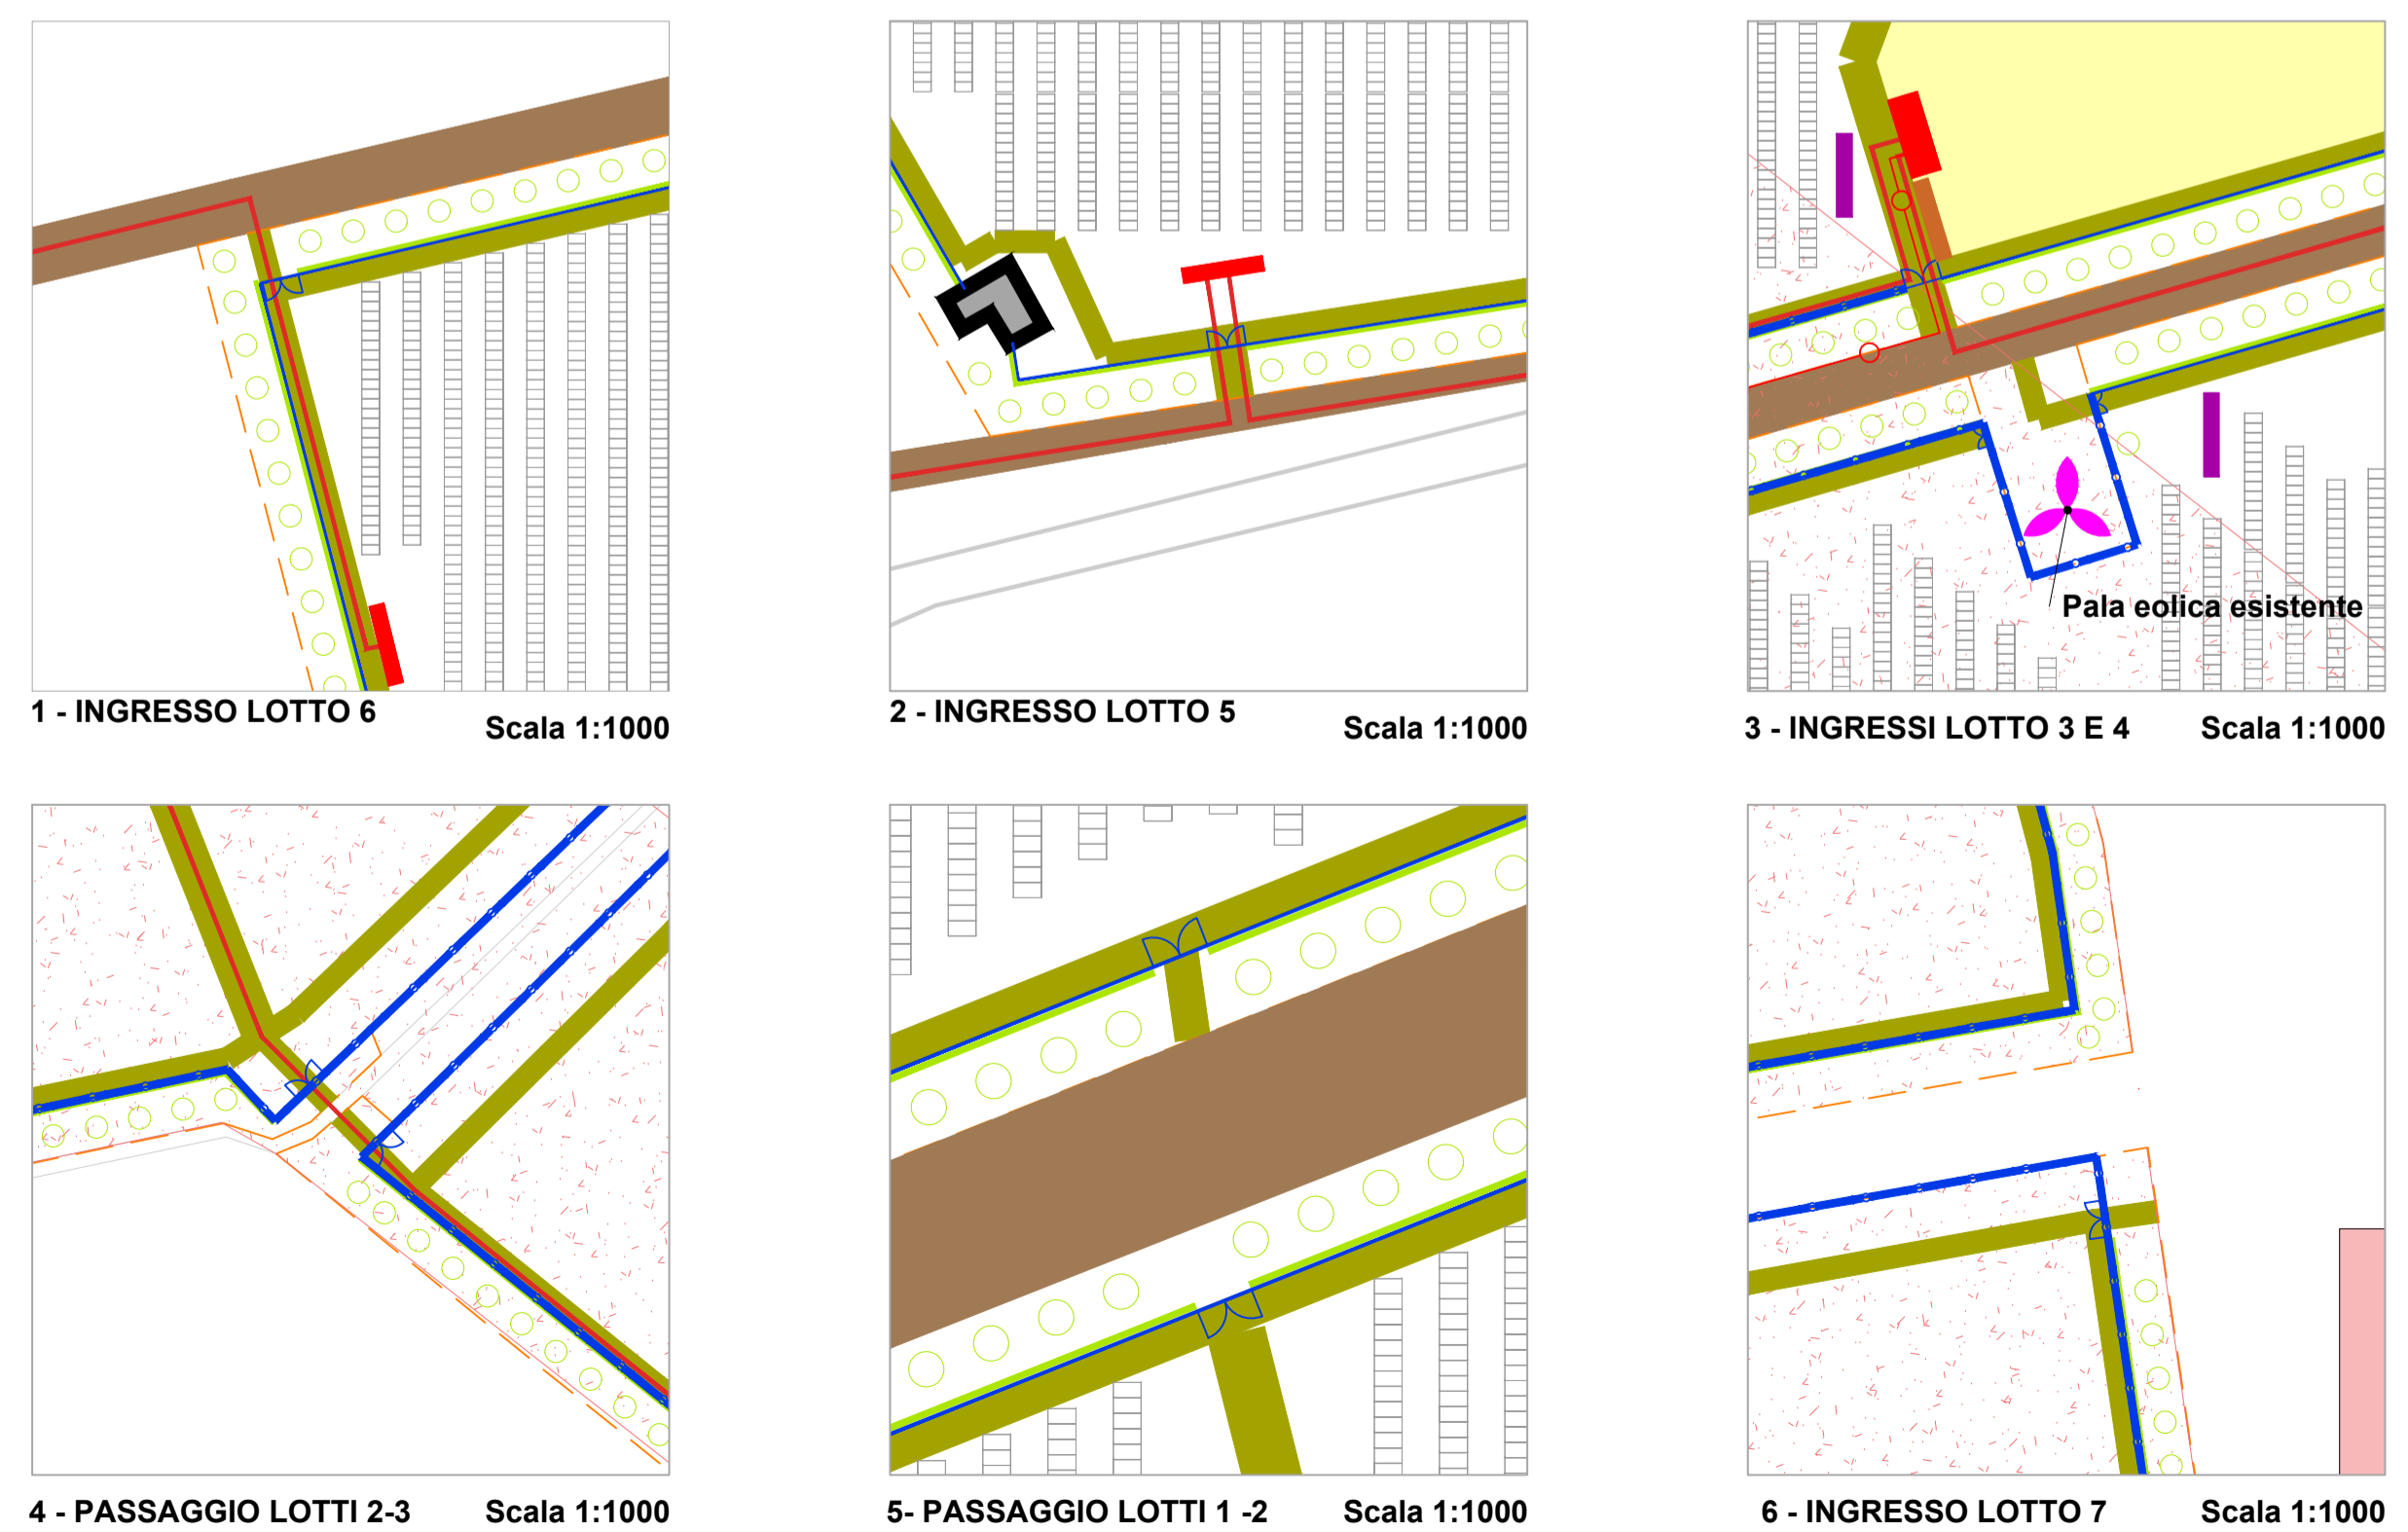

**AGROVOLTAICO PALOMBI - COMUNI DI SAN SEVERO E LUCERA (FG)**

**PROGETTO DEFINITIVO**

Autorizzazione Unica ai sensi del D.Lgs. 29 dicembre 2003, n. 387 per un impianto agrovoltaioco di superficie pari a 72 ha costituito da ulivo, vite, officinali, orticole integrate ad un impianto fotovoltaico con tracker monoassiali (35,79 MWp) sito in località Palombi nel Comune di San Severo (FG) e Comune di Lucera (FG)

CODICE ELABORATO:	TITOLO ELABORATO:
G.3	Viabilità, recinzione, videosorveglianza
SCALA:	FORMATO:
Varie	A1

PROPRONENTE:	PROGETTISTA:
<b>DRAGONARA S.R.L.</b> Via. Sabei 12 - 01014 Montalto di Castro (VT) C.F. e P.IVA 0207210561 dragonara@dragonara.it	<b>Studio Santi</b> S.C.S. s.r.l. Via Enrico Mattei n. 46 - 01020 Santa Marinella (RM) www.studio-santi.it tel. +39 0776 52 92 92
AMMINISTRATORE UNICO:	Ing. Federico Santì Ordine degli Ingegneri di Roma N. A20930
Riservato Proprietario	Ing. Mauro Di Paolo Ordine degli Ingegneri di Roma N. A14824

**CONSORZIO COMUNI**

REV.	DATA	STATO	PREPARATO	RIESAMINATO	APPROVATO
00	27-06-2023	PRIMA EMISSIONE	C. SERVI	F. CASTELLANI	F. SANTI

Questo documento è parte di esso non può essere riprodotto, copiato, ristampato, diffuso o altro progetto in alcuna forma sia essa elettronica, meccanica, fotografica o in altro modo. È vietata espressamente la ristampa o l'uso non autorizzato senza permesso scritto dal proprietario. 