



**PIANTA EDIFICIO CABINA ELETTRICA SSE FV 2**

Scala 1:100

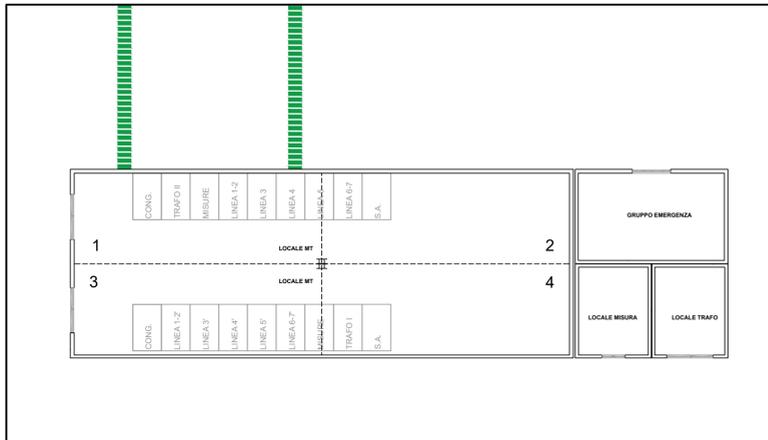


**PROSPETTI EDIFICIO CABINA ELETTRICA**

Scala 1:100

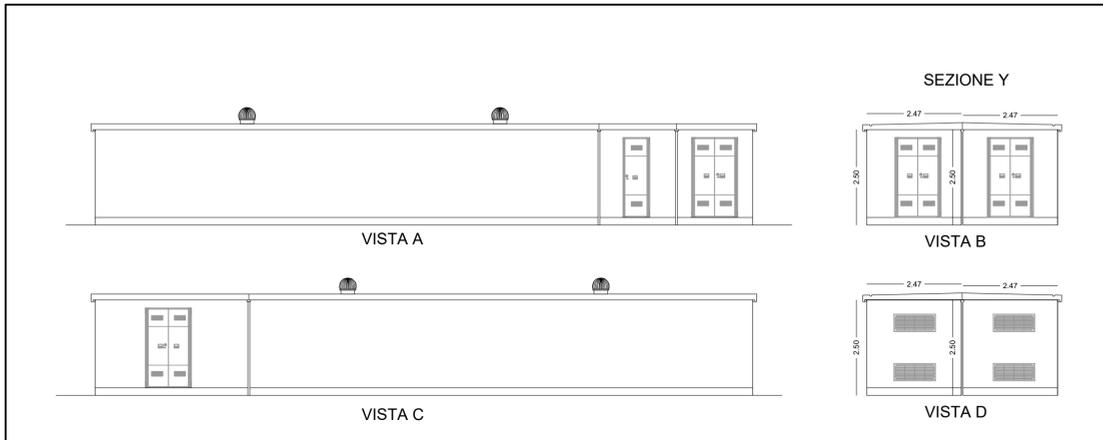


**PIANTA EDIFICIO CABINA ELETTRICA SSE FV 1**

Scala 1:100

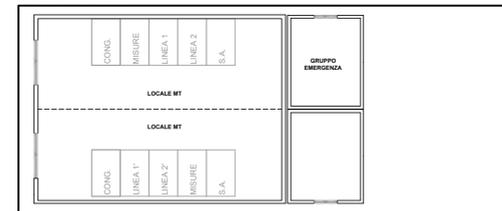



**PIANTA EDIFICIO CABINA ELETTRICA SSE FV 3**

Scala 1:100

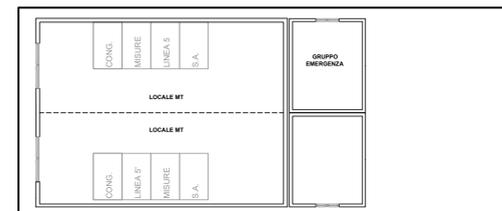


**PIANTA EDIFICIO CABINA ELETTRICA SSE FV 4**

Scala 1:100

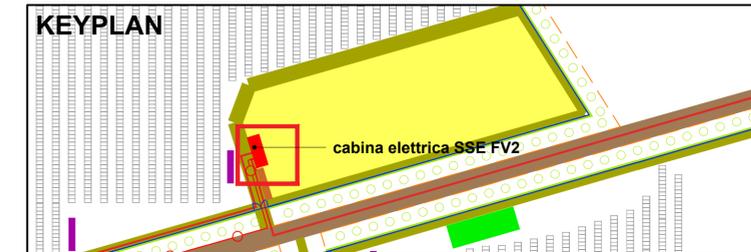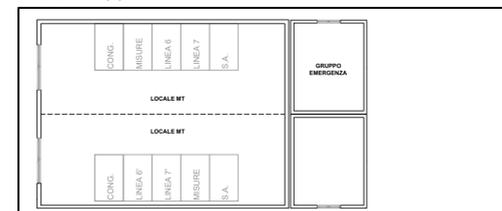


**LOCALE MT - PARTE 1**

Scala 1:100

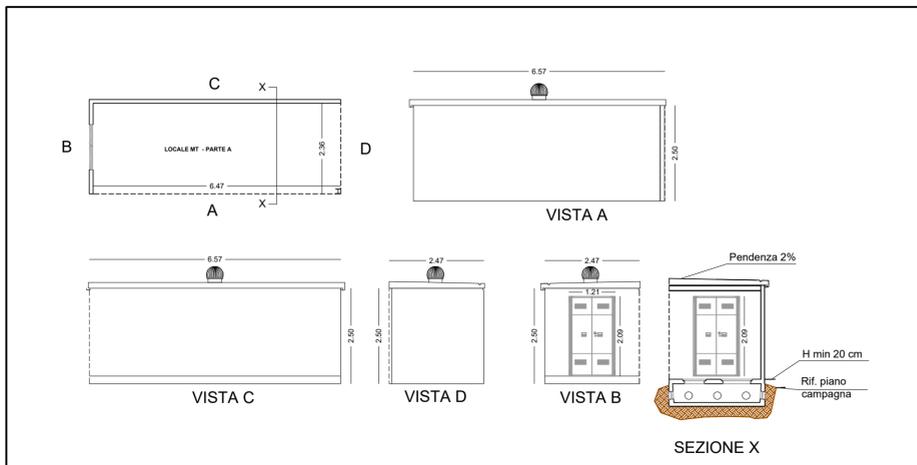


**LOCALE MT - PARTE 2**

Scala 1:100

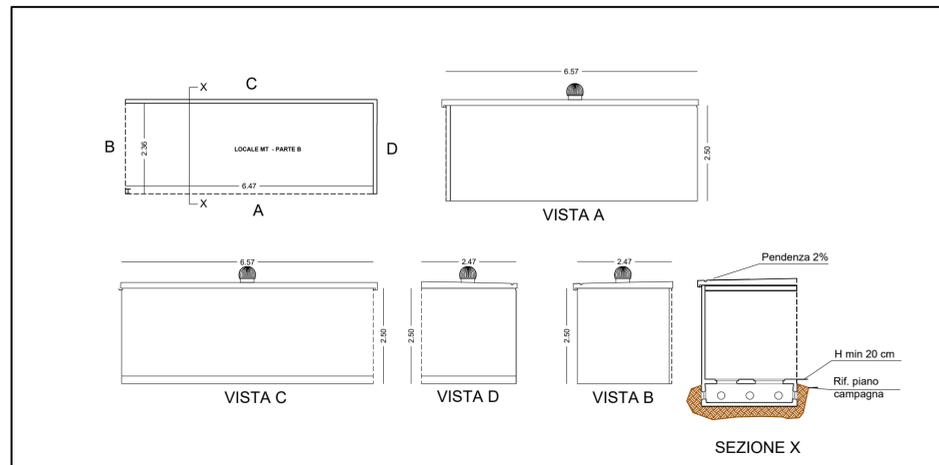


**LOCALE MT - PARTE 3**

Scala 1:100

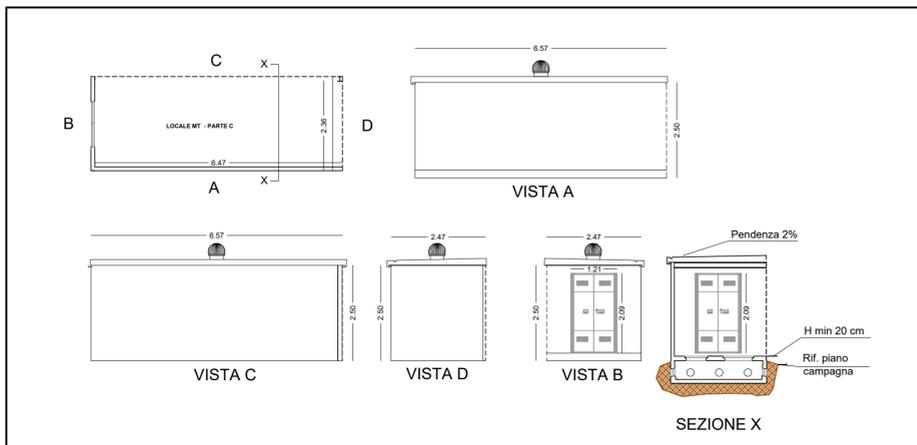


**LOCALE MT - PARTE 4**

Scala 1:100

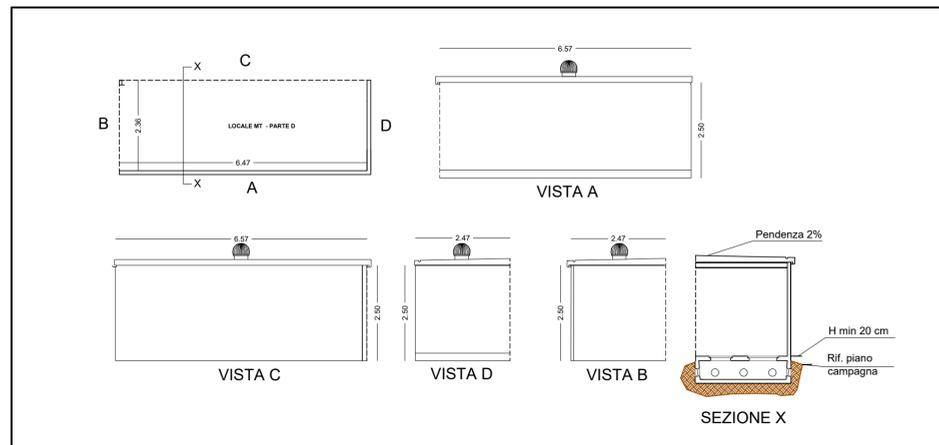


**GRUPPO EMERGENZA**

Scala 1:100

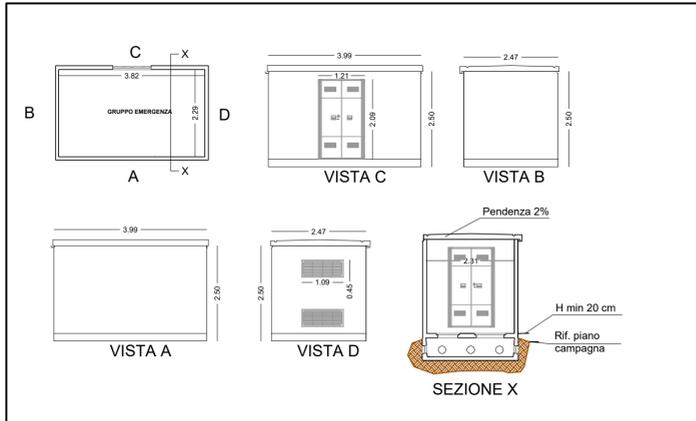


**LOCALE TRUFO**

Scala 1:100

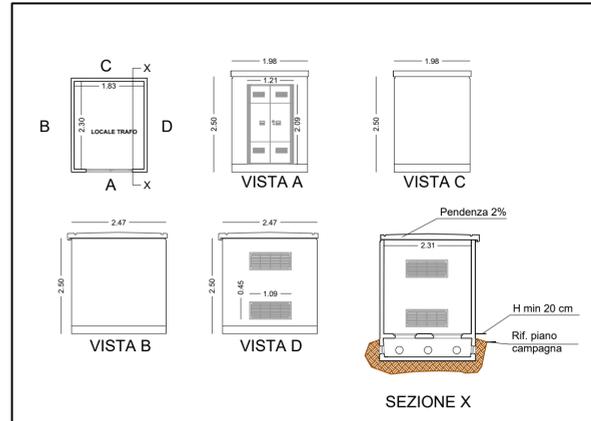

**LOCALE MISURE**

Scala 1:100

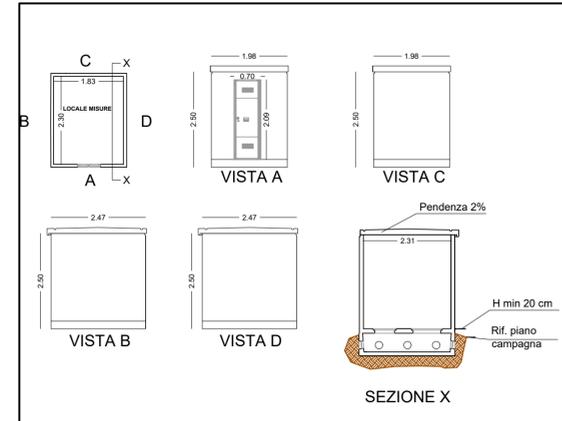

**AGROVOLTAICO PALOMBI - COMUNI DI SAN SEVERO E LUCERA (FG)**

**PROGETTO DEFINITIVO**

Autorizzazione Unica ai sensi del D.Lgs. 29 dicembre 2003, n. 387 per un impianto agrovoltaico di superficie pari a 72 ha costituito da olivo, vite, officinali, orticole integrate ad un impianto fotovoltaico con tracker monoassiali (35,79 MWp) sito in località Palombi nel Comune di San Severo (FG) e Comune di Lucera (FG)

CODICE ELABORATO: <b>G.6</b>		TITOLO ELABORATO: <b>Piante, prospetti, sezioni cabina elettrica</b>	
SCALA: <b>1:100</b>	FORMATO: <b>A1</b>		

PROPONENTE: <b>DRAGONARA S.R.L.</b> Via Salari 12 - 01014 Montalto di Castro (VT) C.F. e P.IVA 0237210561 dragonarasrl@legalmail.it	PROGETTISTA: <b>Studio Santi</b> Via Enrico Fermi n. 46 - 00108 Santa Marinella (RM) www.studioisnti.eu - info@studioisnti.eu tel +39 0766 53 68 98
AMMINISTRATORE UNICO: Rosciani Fabrizio	Ing. Federico Santi Ordine degli Ingegneri di Roma N. A20930
	Ing. Mauro Di Prete Ordine degli Ingegneri di Roma N. A14624

**CONSORZIO COMONSI**

REV.	DATA	STATO	PREPARATO	RIESAMINATO	APPROVATO
00	27-06-2023	PRIMA EMISSIONE	C. SERVI	F. CASTELLANI	F. SANTI

Questo documento o parte di esso non può essere riprodotto, salvato, trasmesso, utilizzato in altri progetti in alcuna forma sia essa elettronica, meccanica, fotografica senza la preventiva autorizzazione di Studio Santi s.r.l. Le informazioni contenute nel presente documento sono da intendersi valide limitatamente all'oggetto del documento stesso. Altre informazioni sono da ritenersi non valide ai fini dell'esecuzione. Le informazioni riportate nel presente documento non sono da intendersi "shop drawing" e pertanto l'esecutore delle opere dovrà verificare in campo quanto necessario per l'acquisto dei materiali.