


**PLANIMETRIA GENERALE DI CANTIERE**

Scala 1:8000

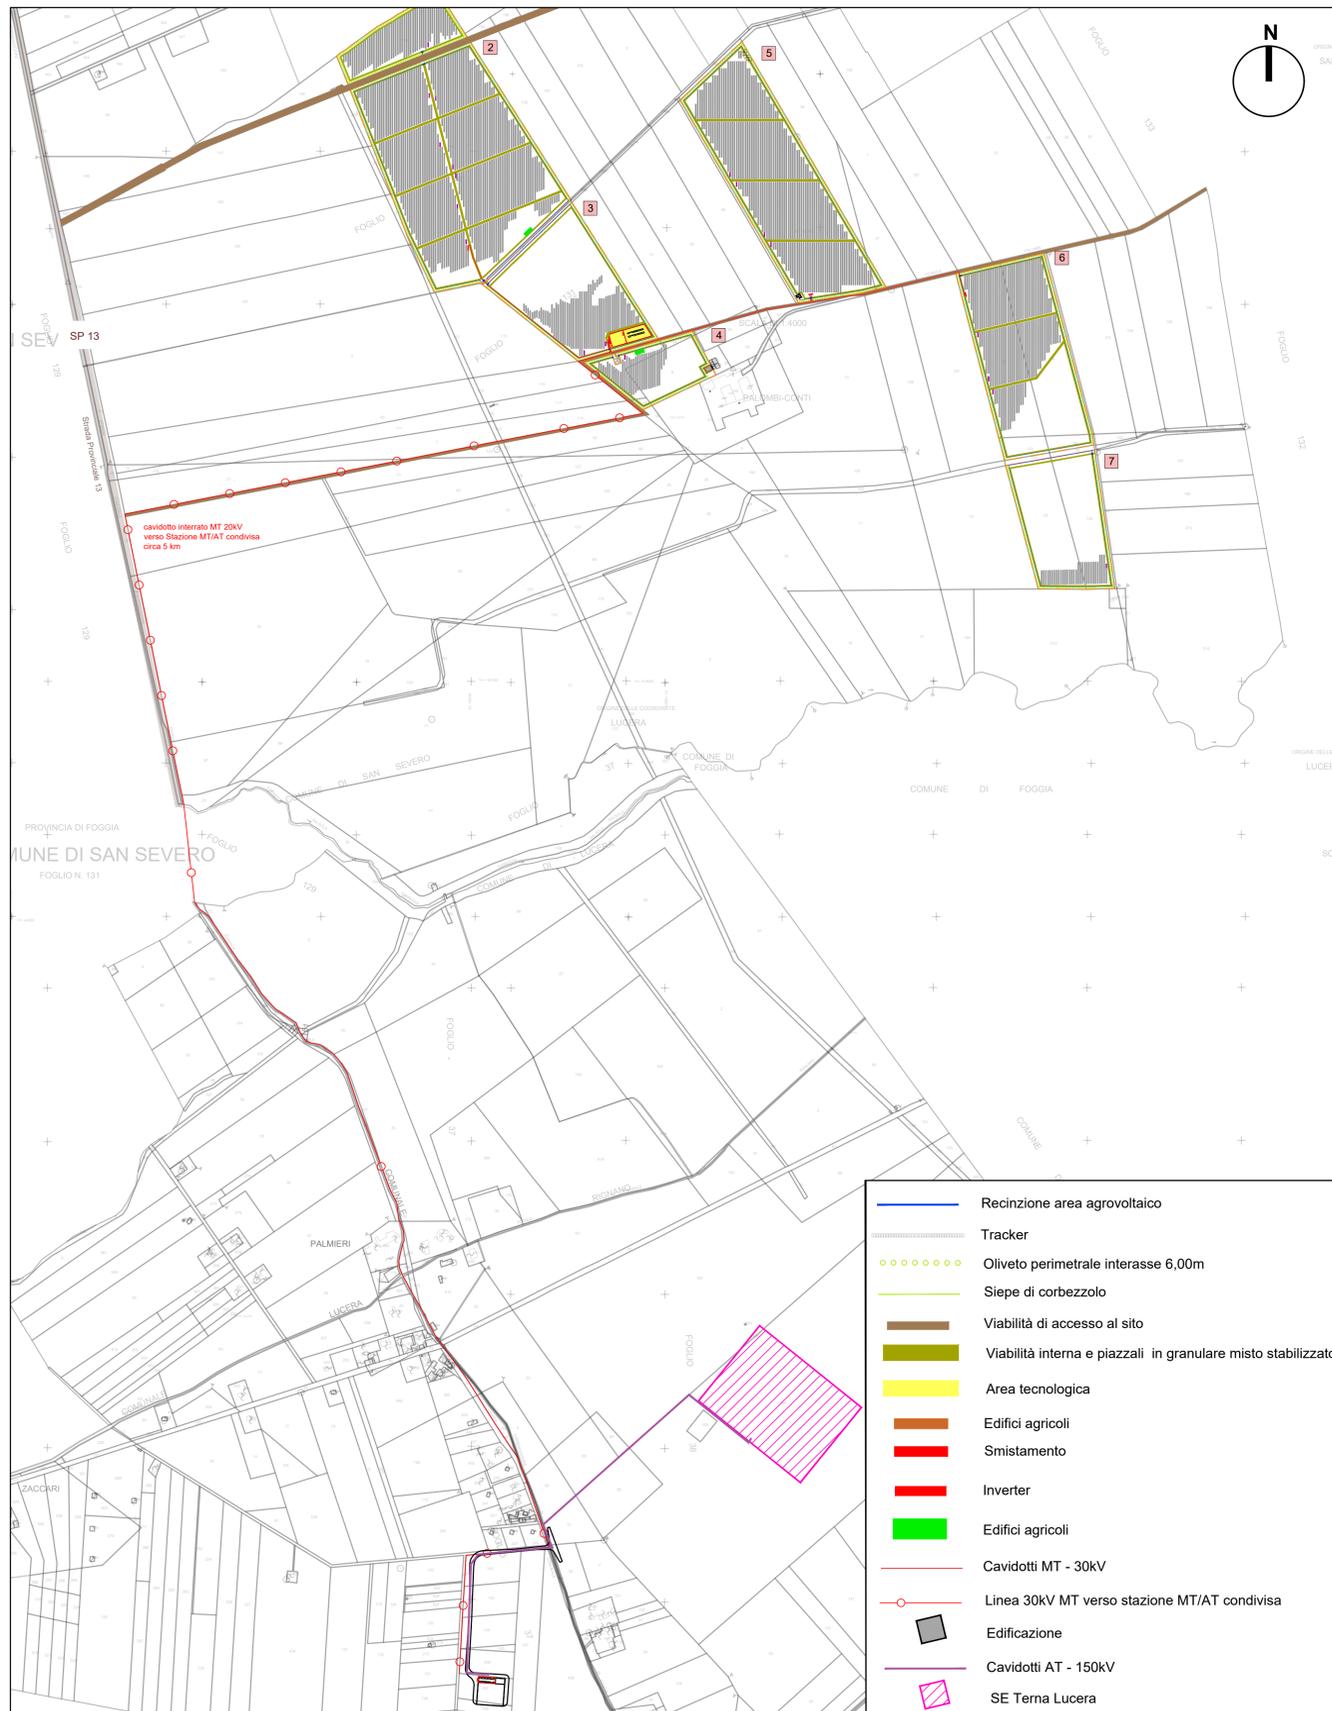


**AREA DI CANTIERE**

Scala 1:200



**AREA DI CANTIERE SOTTOSTAZIONE 150/30 kV**

Scala 1:500

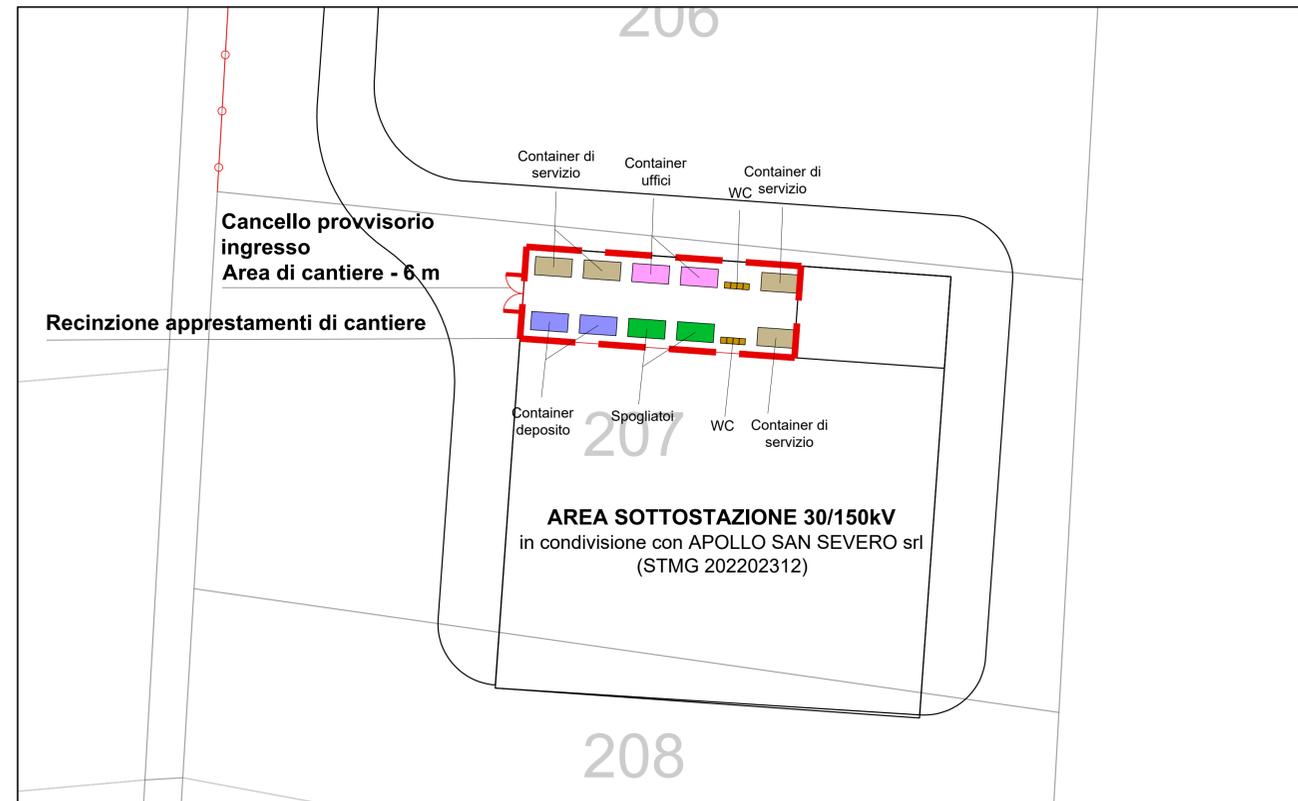

**AGROVOLTAICO PALOMBI - COMUNI DI SAN SEVERO E LUCERA (FG)**

**PROGETTO DEFINITIVO**

Autorizzazione Unica ai sensi del D.Lgs. 29 dicembre 2003, n. 387 per un impianto agrovoltaico di superficie pari a 72 ha costituito da olivo, vite, officinali, orticole integrate ad un impianto fotovoltaico con tracker monoassiali (35,79 MWp) sito in località Palombi nei Comuni di San Severo (FG) e Comune di Lucera (FG)

CODICE ELABORATO: **G.8** TITOLO ELABORATO: **Planimetrie aree di cantiere**

SCALA: **Varie** FORMATO: **A1**

PROPRONTE: **DRAGONARA S.R.L.**  
Via Salaria 12 - 01014 Montalto di Castro (VT)  
C.F. e P.IVA 02123102101  
dragonarasrls@legalmail.it

PROGETTISTA: **Studio Santi**  
Via Salaria 12 - 01014 Montalto di Castro (VT)  
C.F. e P.IVA 02123102101  
dragonarasrls@legalmail.it

AMMINISTRATORE UNICO: **Pasquale Fedele**

INGEGNERE: **ing. Federico Santi**  
Ordine degli Ingegneri di Roma N. A20930

INGEGNERE: **ing. Mauro Di Pietra**  
Ordine degli Ingegneri di Roma N. A14624

**CONSORZIO COMONSI**

REV.	DATA	STATO	PREPARATO	RESAMINATO	APPROVATO
00	27-06-2023	PRIMA EMISSIONE	C. SERVI	F. CASTELLANI	F. SANTI

Questo documento è parte di un sito non può essere riprodotto, ristampato, modificato o altri progetti di alcuna forma da essa elettronica, meccanica, fotografica senza la preventiva autorizzazione di Studio Santi s.r.l. Le informazioni contenute nel presente documento sono di riservatezza e sono di esclusiva proprietà del cliente. Altre informazioni sono da ritenersi non valide in caso di infedeltà. Le informazioni riportate nel presente documento non sono da ritenersi "stop drawing" e pertanto l'esplicito delle opere dovrà verificare il campo quanto necessario per l'accordo dei materiali.