



RECINZIONE A MAGLIA SCIOLTA SCALA 1:20

VISTA FRONTALE

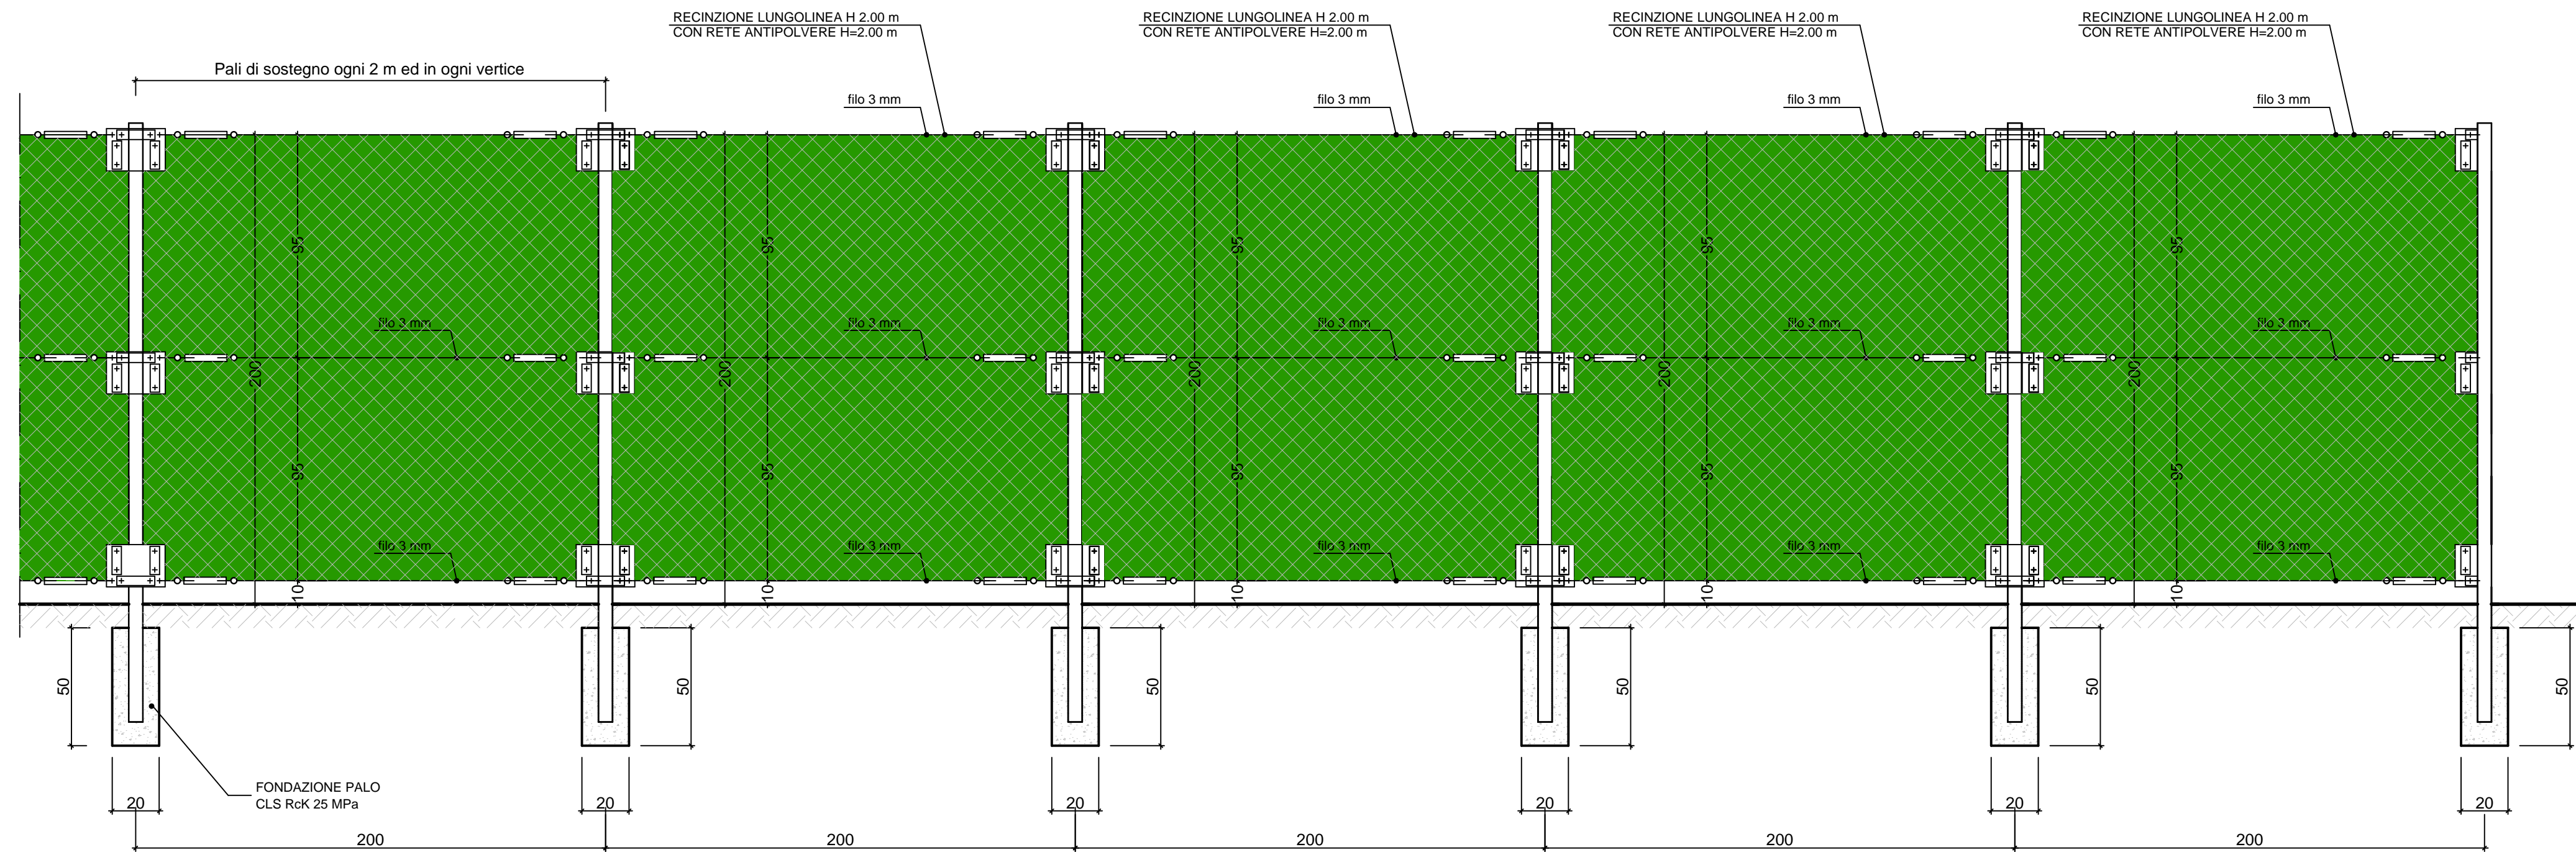


PIANTA

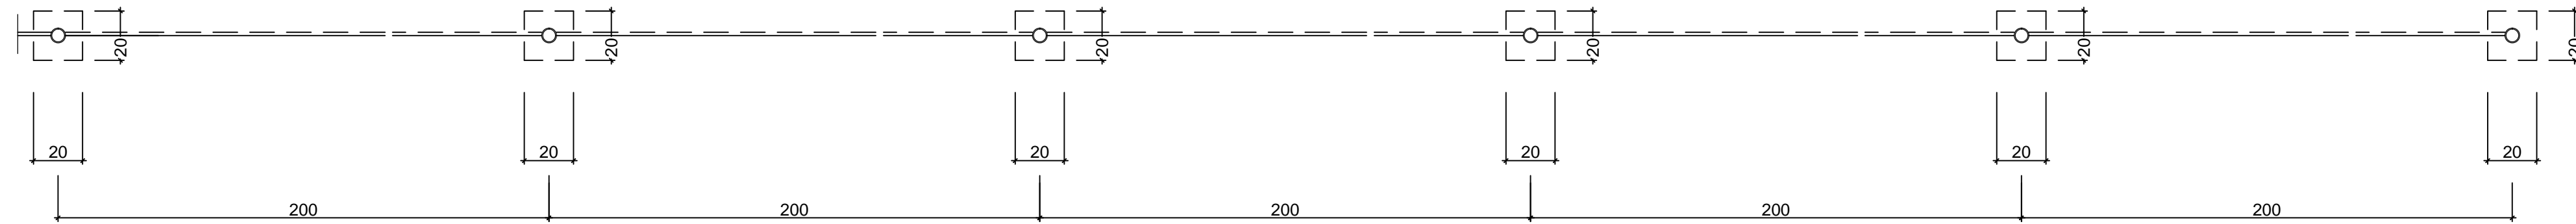


CANCELLO PASSO CARRABILE SCALA 1:20

VISTA FRONTALE

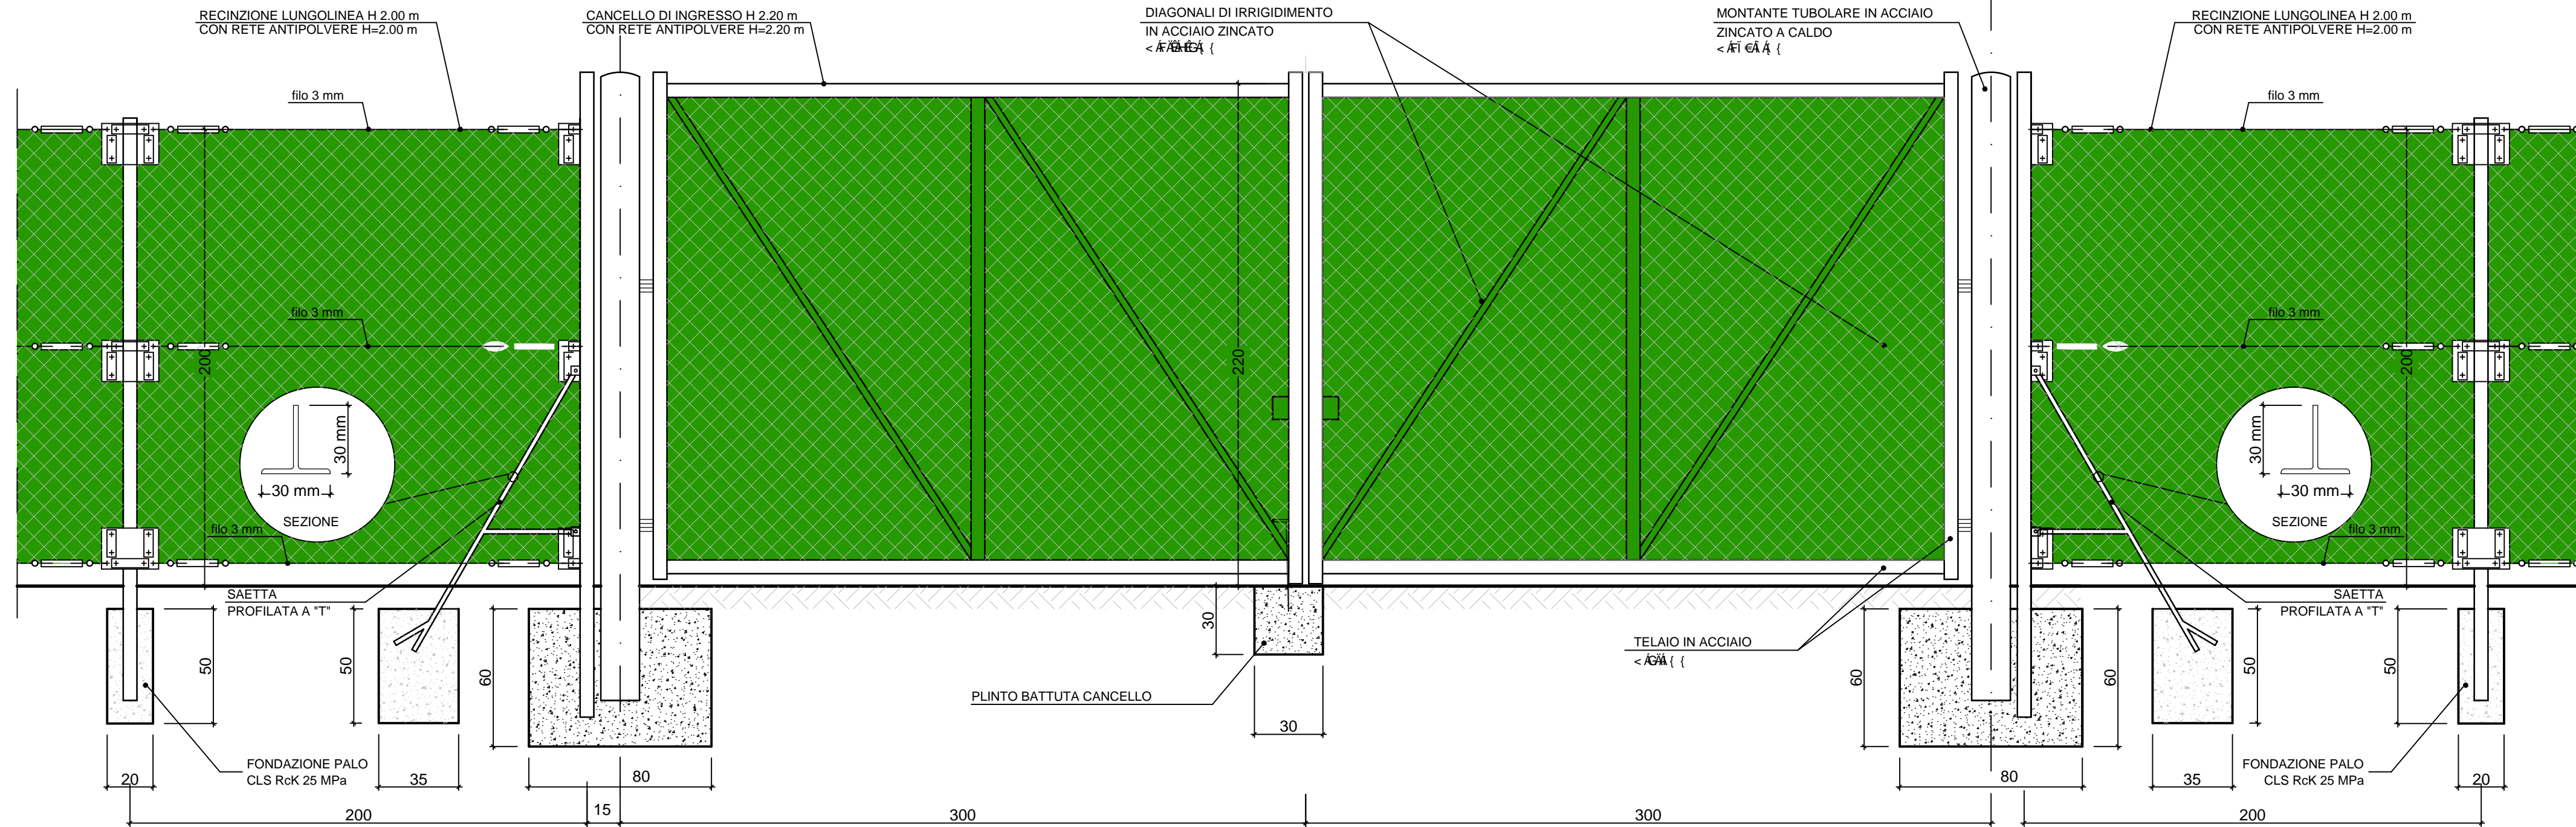

PIANTA

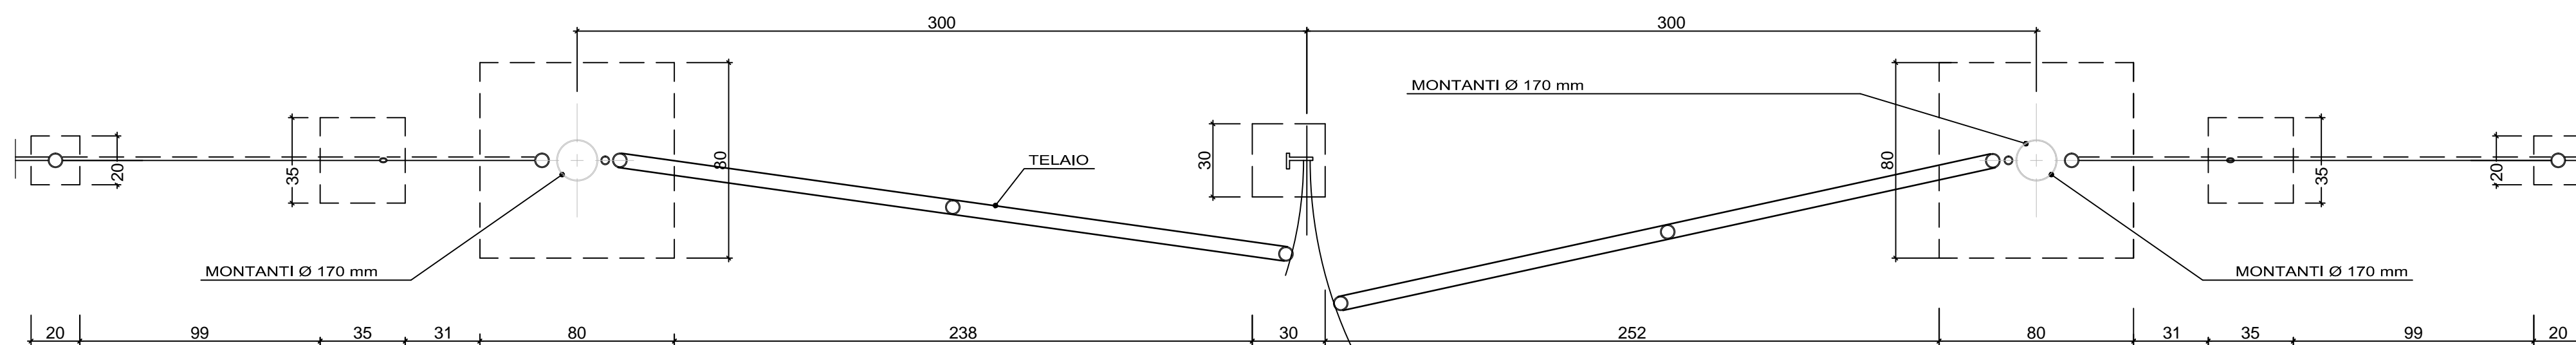

COMMITTENTE:



ALTA Sorveglianza:



GENERAL CONTRACTOR:



INFRASTRUTTURE FERROVIARIE STRATEGICHE DEFINITE DALLA LEGGE OBIETTIVO N.443/01
TRATTA A.V./A.C. TERZO VALICO DEI GIOVI
PROGETTO ESECUTIVO

CANTIERE OPERATIVO STRADALE - COV 1
GALLERIA BORZOLI-ERZELLI LATO BORZOLI
Particolari costruttivi Recinzioni e cancelli

GENERAL CONTRACTOR		DIRETTORE LAVORI		SCALA:
Cociv Consorzio Ing. P.P. Marcheselli				1:200

COMMESSA	LOTTO	FASE	ENTE	TIPO DOC.	OPERA/DISCIPLINA	PROGR.	REV.
IG51	01	E	CV	BZ	CA3601	001	A

PROGETTAZIONE							IL PROGETTISTA	
Rev.	Descrizione emissione	Redatto	Data	Verificato	Data	Progettista Integratore	Data	SEICO
A00	Prima Emissione	C. Vanali	26.06.2013	C. Vanali	26.06.2013	A. Palomba	26.06.2013	SEICO ORDINE INGEGNERI 7921 PROFESSIONALITÀ TRACONZ LINTA