



COMUNE DI SAN MICHELE SALENTINO



REGIONE PUGLIA



PROVINCIA DI BRINDISI

Committente:

ECOPUGLIA 1 s.r.l. BRIO GREEN s.r.l.
via Alessandro Manzoni, 30 Corso Umberto I - 114
Milano Carovigno (Br)

IMPIANTO FTV - SAN MICHELE S.NO

PROGETTO PER LA REALIZZAZIONE DI UN IMPIANTO FOTOVOLTAICO DELLA POTENZA COMPLESSIVA PARI A 24,03804 MWp, IN AGRO DEL COMUNE DI SAN MICHELE SALENTINO

oggetto:

INQUADRAMENTO SU PPTR
Ambiti paesaggistici


Elaborato

EG.011

Stato	Data	Modifiche	Revisione
DEFINITIVO	AGOSTO 2022		01

Gruppo di Progettazione

ing. Pasquale MELPIGNANO (capogruppo coordinatore)

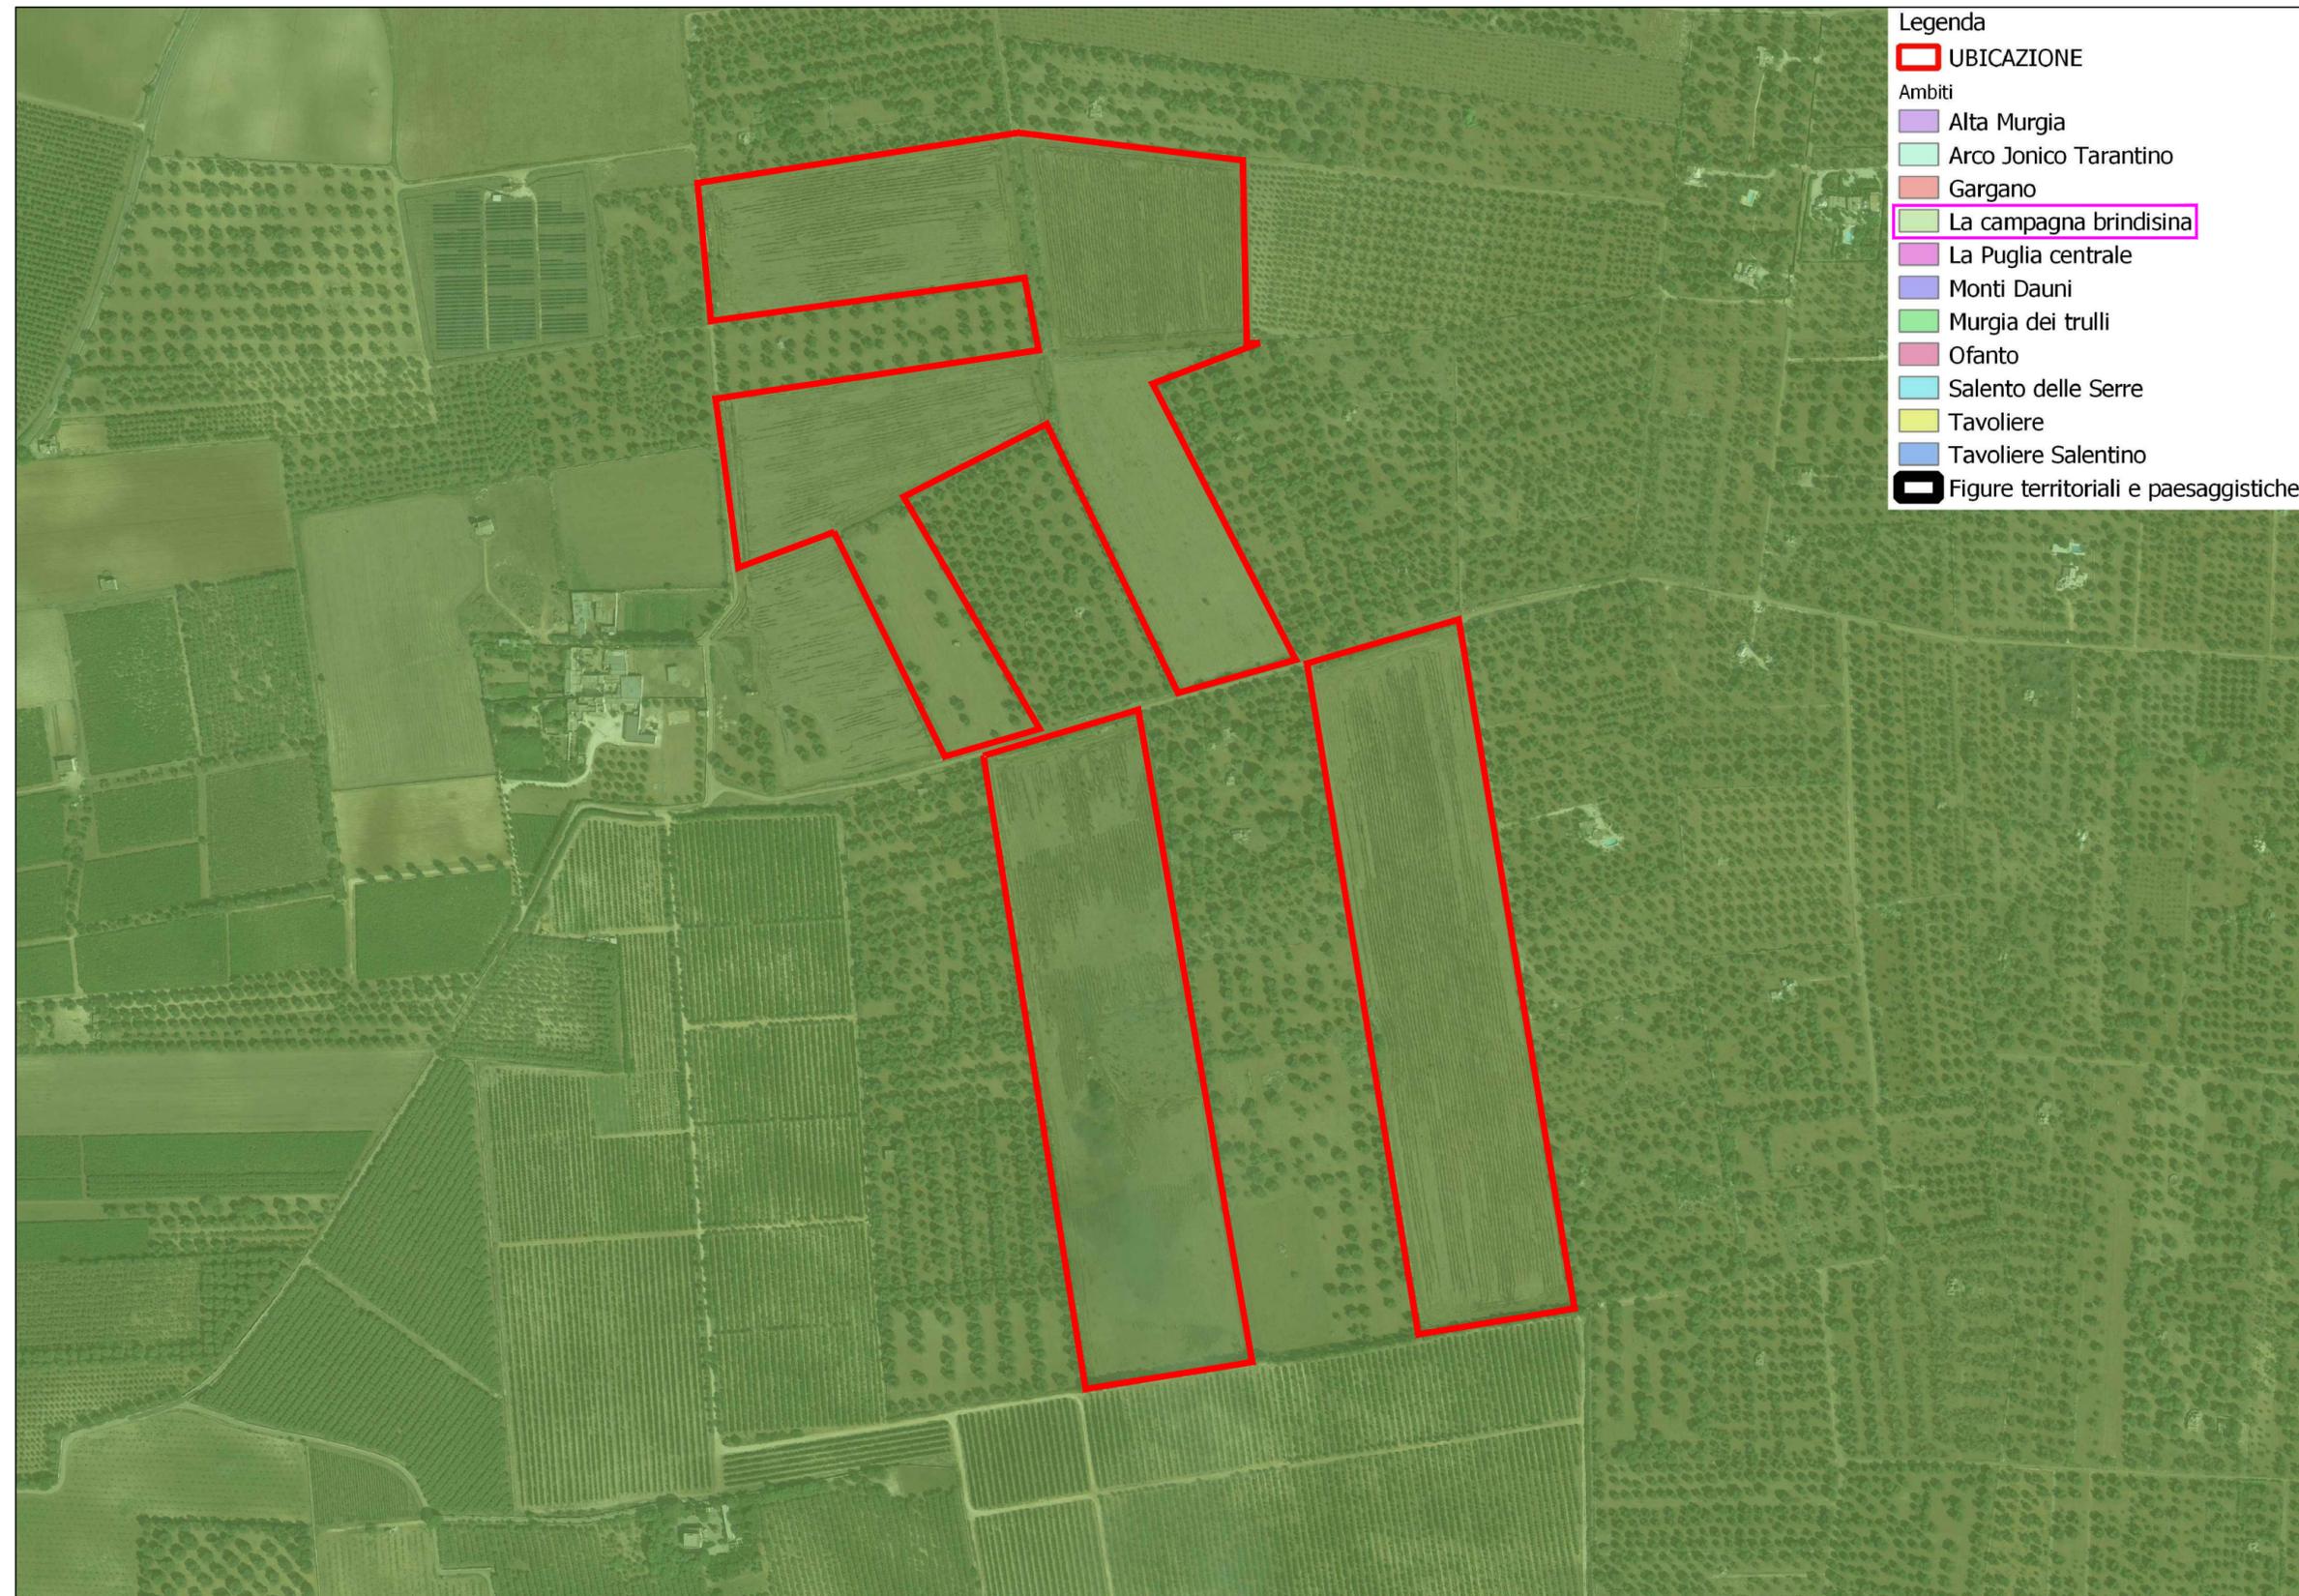

Legenda

UBICAZIONE

Ambiti

Alta Murgia

Arco Jonico Tarantino

Gargano

La campagna brindisina

La Puglia centrale

Monti Dauni

Murgia dei trulli

Ofanto

Salento delle Serre

Tavoliere

Tavoliere Salentino

Figure territoriali e paesaggistiche