





Committente:

ECOPUGLIA 1 s.r.l. BRIO GREEN s.r.l. Corso Umberto I - 114 via Alessandro Manzoni, 30 Carovigno (Br) Milano

## IMPIANTO FTV - SAN MICHELE S.NO

COMPLESSIVA PARI A 24,03804 MWp, IN AGRO DEL COMUNE DI SAN MICHELE **SALENTINO** 

oggetto:

INQUADRAMENTO SU PPTR Componenti valori percettivi

Elaborato


EG.012

Stato	Data	Modifiche	Revisione
DEFINITIVO	AGOSTO 2022		01

Gruppo di Progettazione

ing. Pasquale MELPIGNANO (capogruppo coordinatore)



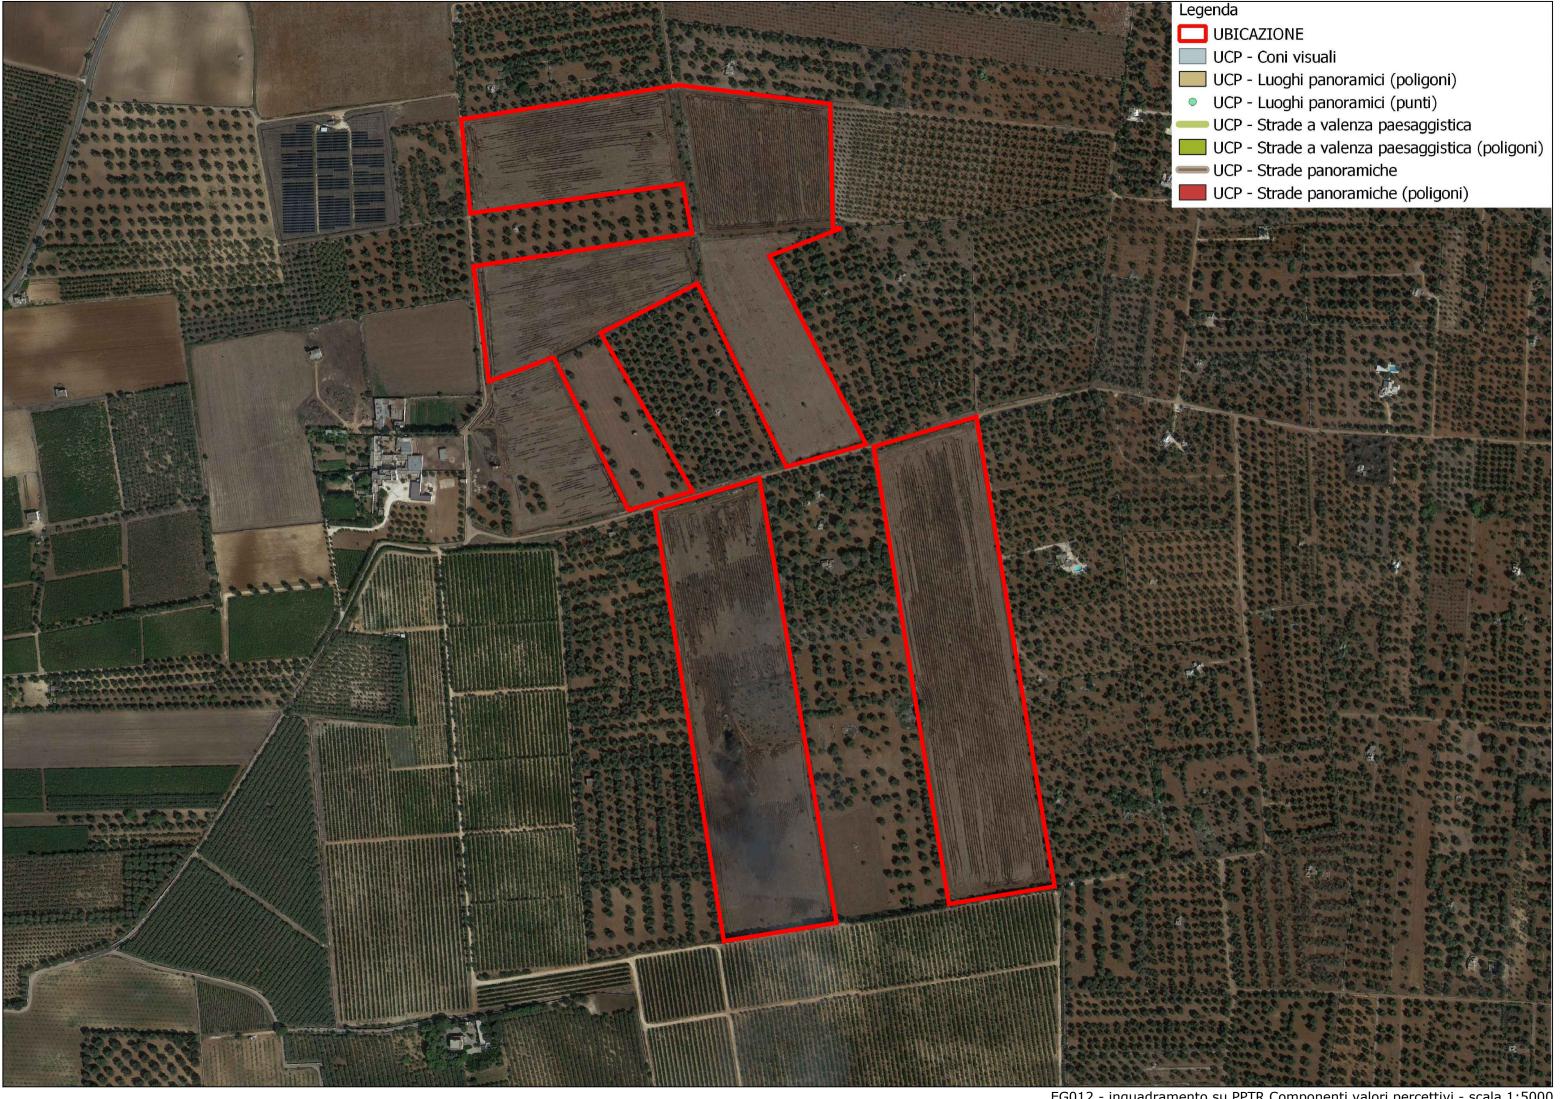

EG012 - inquadramento su PPTR Componenti valori percettivi - scala 1:5000