



COMUNE DI SAN MICHELE SALENTINO



REGIONE PUGLIA



PROVINCIA DI BRINDISI

Committente:

**ECO PUGLIA 1 s.r.l. BRIO GREEN s.r.l.**  
via Alessandro Manzoni, 30 Corso Umberto I - 114  
Milano Carovigno (Br)

### IMPIANTO FTV - SAN MICHELE S.NO

PROGETTO PER LA REALIZZAZIONE DI UN IMPIANTO FOTOVOLTAICO DELLA POTENZA COMPLESSIVA PARI A 24,03804 MWp, IN AGRO DEL COMUNE DI SAN MICHELE SALENTINO

oggetto:

**INQUADRAMENTO SU  
IMPIANTI FER DGR 2122  
Area buffer 100m beni culturali**


Elaborato

**EG.020**

Stato	Data	Modifiche	Revisione
DEFINITIVO	AGOSTO 2022		01

Gruppo di Progettazione

ing. Pasquale MELPIGNANO (capogruppo coordinatore)

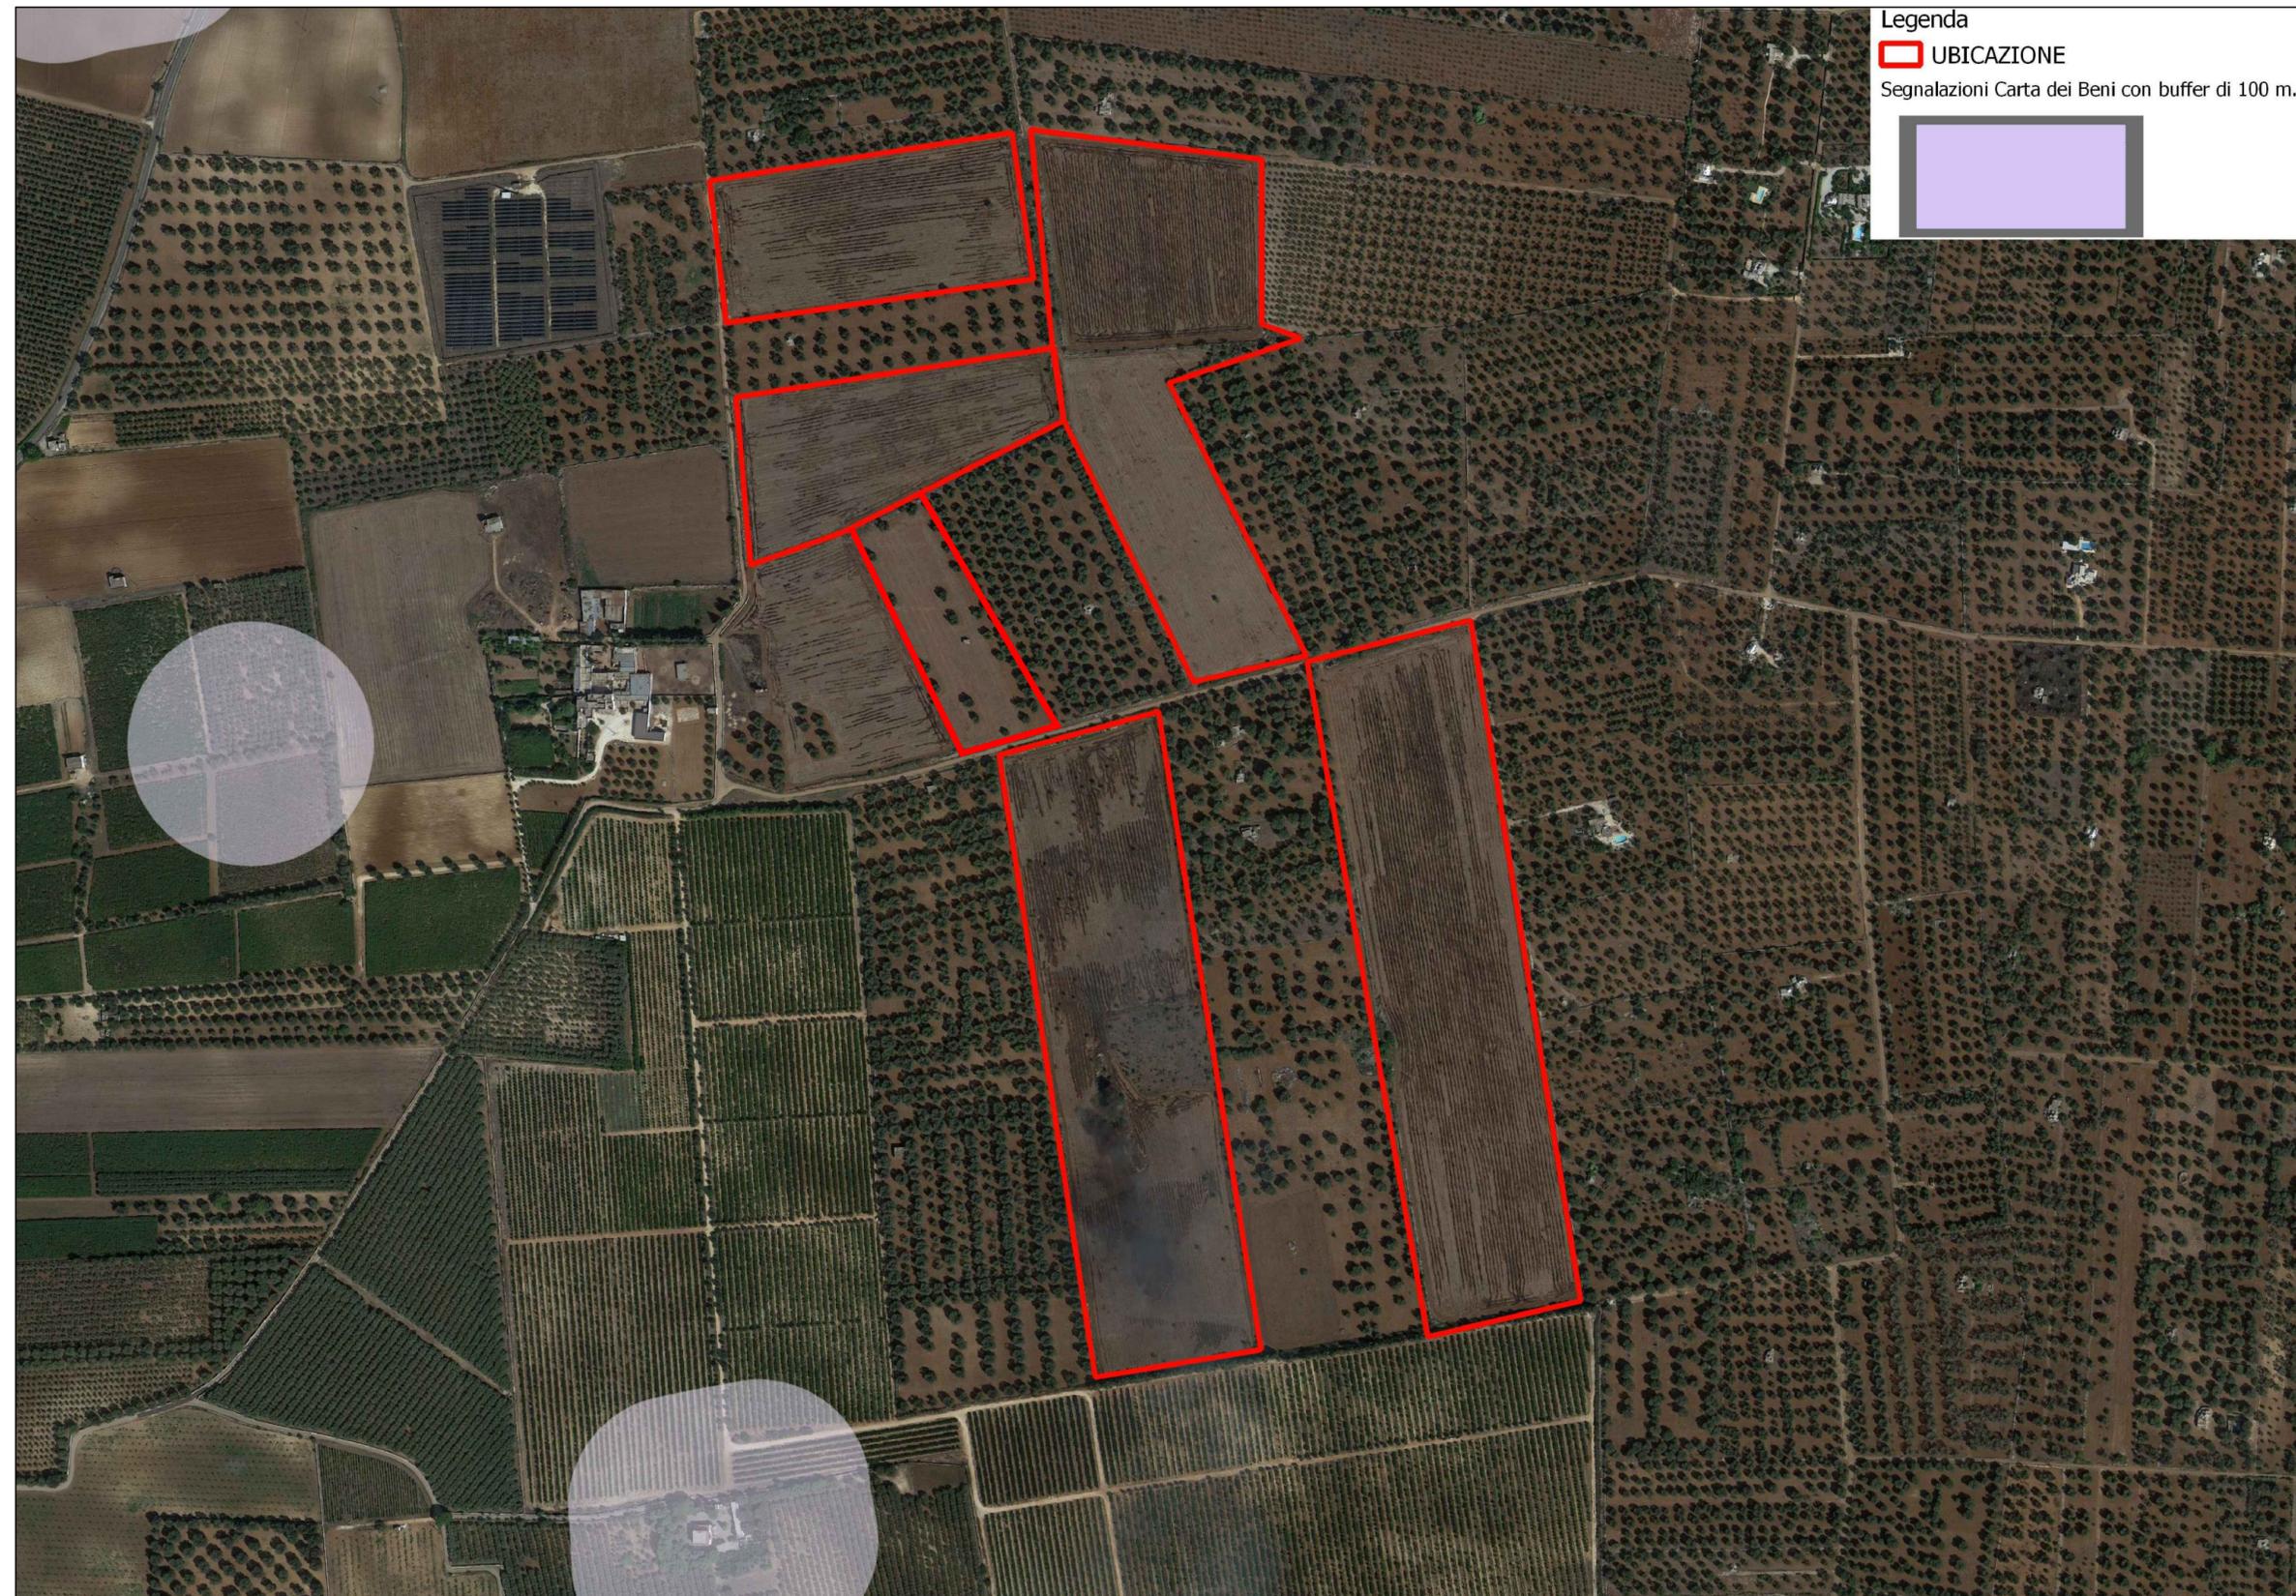

Legenda  
UBICAZIONE  
Segnalazioni Carta dei Beni con buffer di 100 m.