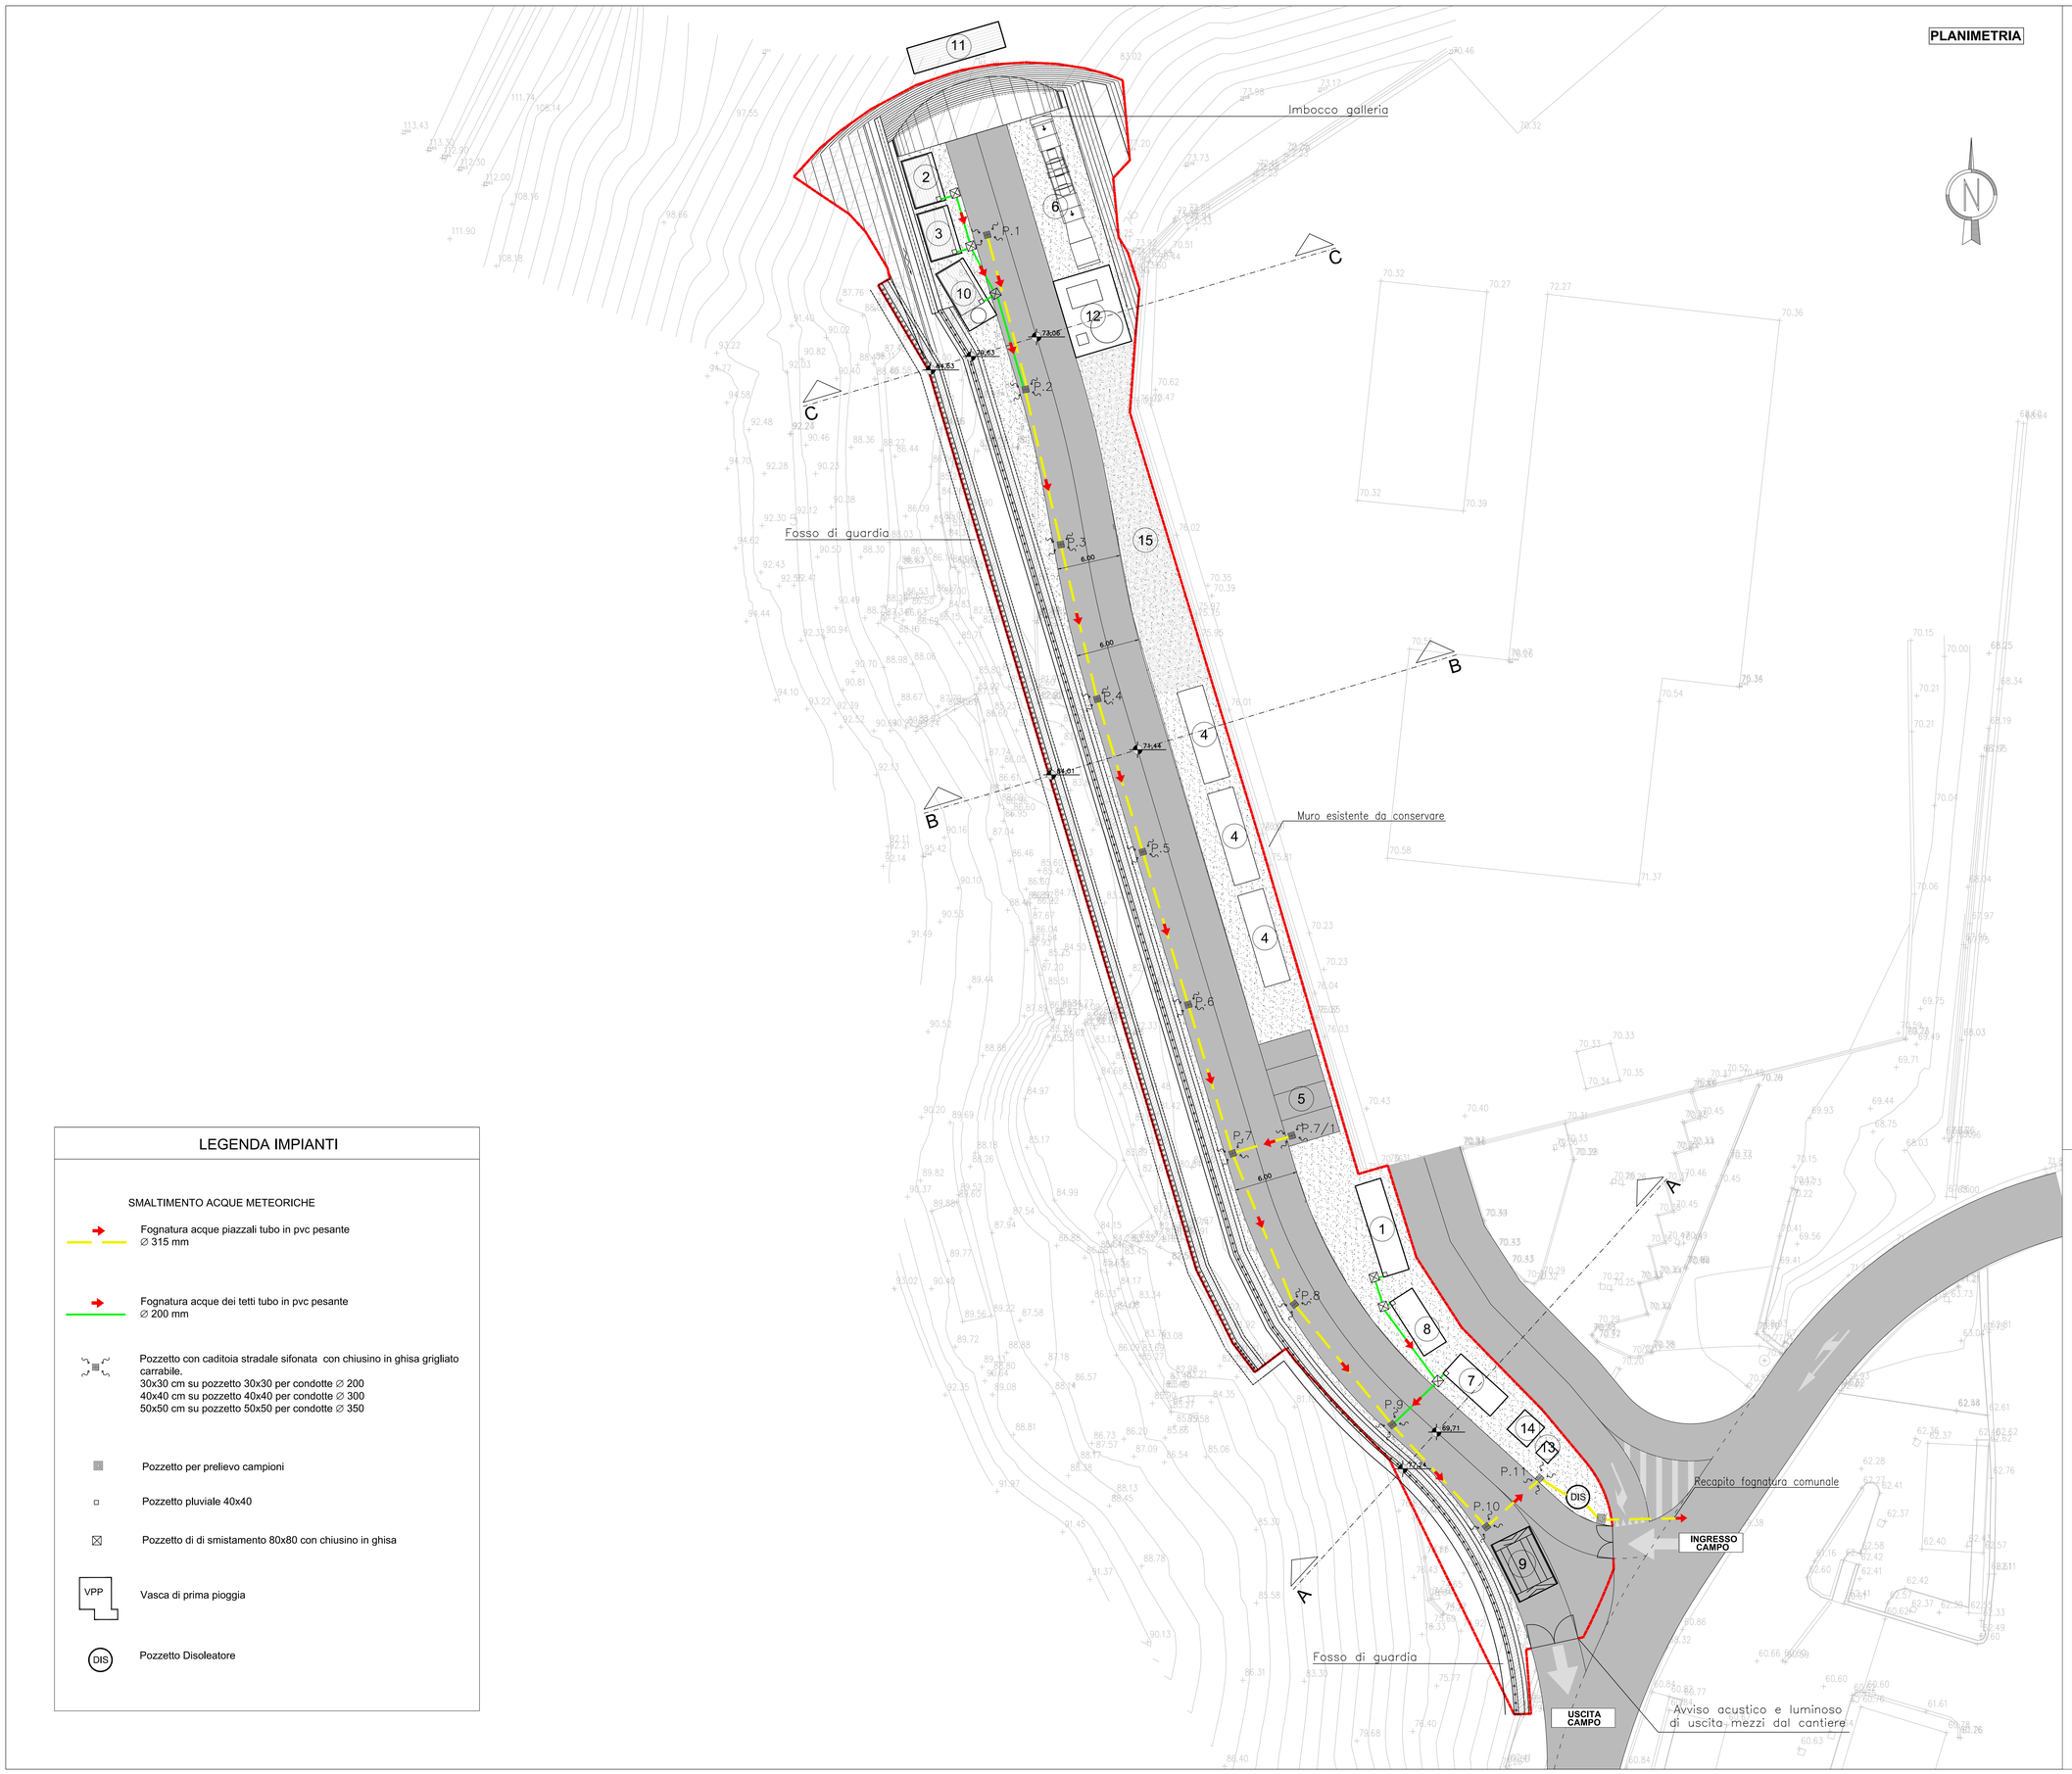

LEGENDA INSTALLAZIONI

1	Uffici		Superficie totale area di cantiere mq. 1980
2	Gruppi elettrogeni		Superficie in conglomerato bitumoso mq.1025
3	Cabina enel		Superficie drenante mq. 710
4	Deposito e Area stoccaggio materiali		Superficie area stoccaggio terre mq. 150
5	Parcheggi		Parcheggi auto n° 4
6	Ventilazione		
7	Docce e Servizi WC		
8	Spogliatoi		
9	Lavaggio gomme		
10	Aria compressa		
11	Serbatoio acqua industriale		
12	Impianto di depurazione 25lt/sec.		
13	Serbatoio acqua potabile		
14	Serbatoio acqua antincendio		
15	Area stoccaggio terre di scavo		

LEGENDA IMPIANTI

SMALTIMENTO ACQUE METEORICHE

- Fognatura acque piazzali tubo in pvc pesante ∅ 315 mm
- Fognatura acque dei tetti tubo in pvc pesante ∅ 200 mm
- Pozzetto con caditoia stradale sifonata con chiusino in ghisa grigliato carrabile.
  30x30 cm su pozzetto 30x30 per condotte ∅ 200
  40x40 cm su pozzetto 40x40 per condotte ∅ 300
  50x50 cm su pozzetto 50x50 per condotte ∅ 350
- Pozzetto per prelievo campioni
- Pozzetto pluviale 40x40
- Pozzetto di di smistamento 80x80 con chiusino in ghisa
- VPP — Vasca di prima pioggia
- DIS — Pozzetto Disoleatore

COMMITTENTE:

RFI RETE FERROVIARIA ITALIANA GRUPPO FERROVIE DELLO STATO ITALIANE

ALTA SORVEGLIANZA:

ITALFERR GRUPPO FERROVIE DELLO STATO ITALIANE

GENERAL CONTRACTOR:

COCIV Consorzio Collegamenti Integrati Veloci

INFRASTRUTTURE FERROVIARIE STRATEGICHE DEFINITE DALLA LEGGE OBIETTIVO N.443/01

TRATTA A.V./A.C. TERZO VALICO DEI GIOVI
PROGETTO ESECUTIVO

CANTIERE OPERATIVO STRADALE - COV 2
GALLERIA BORZOLI-ERZELLI LATO ERZELLI
Planimetria rete smaltimento acque meteoriche

GENERAL CONTRACTOR	DIRETTORE LAVORI	SCALA:
Consorzio **Cociv** Ing. P.P. Marcheselli		1:200

COMMESSA	LOTTO	FASE	ENTE	TIPO DOC.	OPERA/DISCIPLINA	PROGR.	REV.
IG51	01	E	CV	P9	CA3701	003	A

PROGETTAZIONE

Rev.	Descrizione emissione	Redatto	Data	Verificato	Data	Progettista Integratore	Data	IL PROGETTISTA
A00	Prima Emissione	G. Filippello	26.06.2013	G. Filippello	26.06.2013	A. Palomba	26.06.2013	SEICO SERVIZI DI INGEGNERIA E CONSULENZA

n. Elab.

Nome File: IG51000ECVPSCA3701003A
CUP: F81H92000000008

Scala di plot: 1: