



COMUNE DI SAN MICHELE SALENTINO



REGIONE PUGLIA



PROVINCIA DI BRINDISI

Committente:

ECOPUGLIA 1 s.r.l. BRIO GREEN s.r.l.
via Alessandro Manzoni, 30 Corso Umberto I - 114
Milano Carovigno (Br)

IMPIANTO FTV - SAN MICHELE S.NO

PROGETTO PER LA REALIZZAZIONE DI UN IMPIANTO FOTOVOLTAICO DELLA POTENZA COMPLESSIVA PARI A 24,03804 MWp, IN AGRO DEL COMUNE DI SAN MICHELE SALENTINO

oggetto:

INQUADRAMENTO SU PTA
Vincolo uso acquiferi


Elaborato

EG.025

Stato	Data	Modifiche	Revisione
DEFINITIVO	AGOSTO 2022		01

Gruppo di Progettazione

ing. Pasquale MELPIGNANO (capogruppo coordinatore)

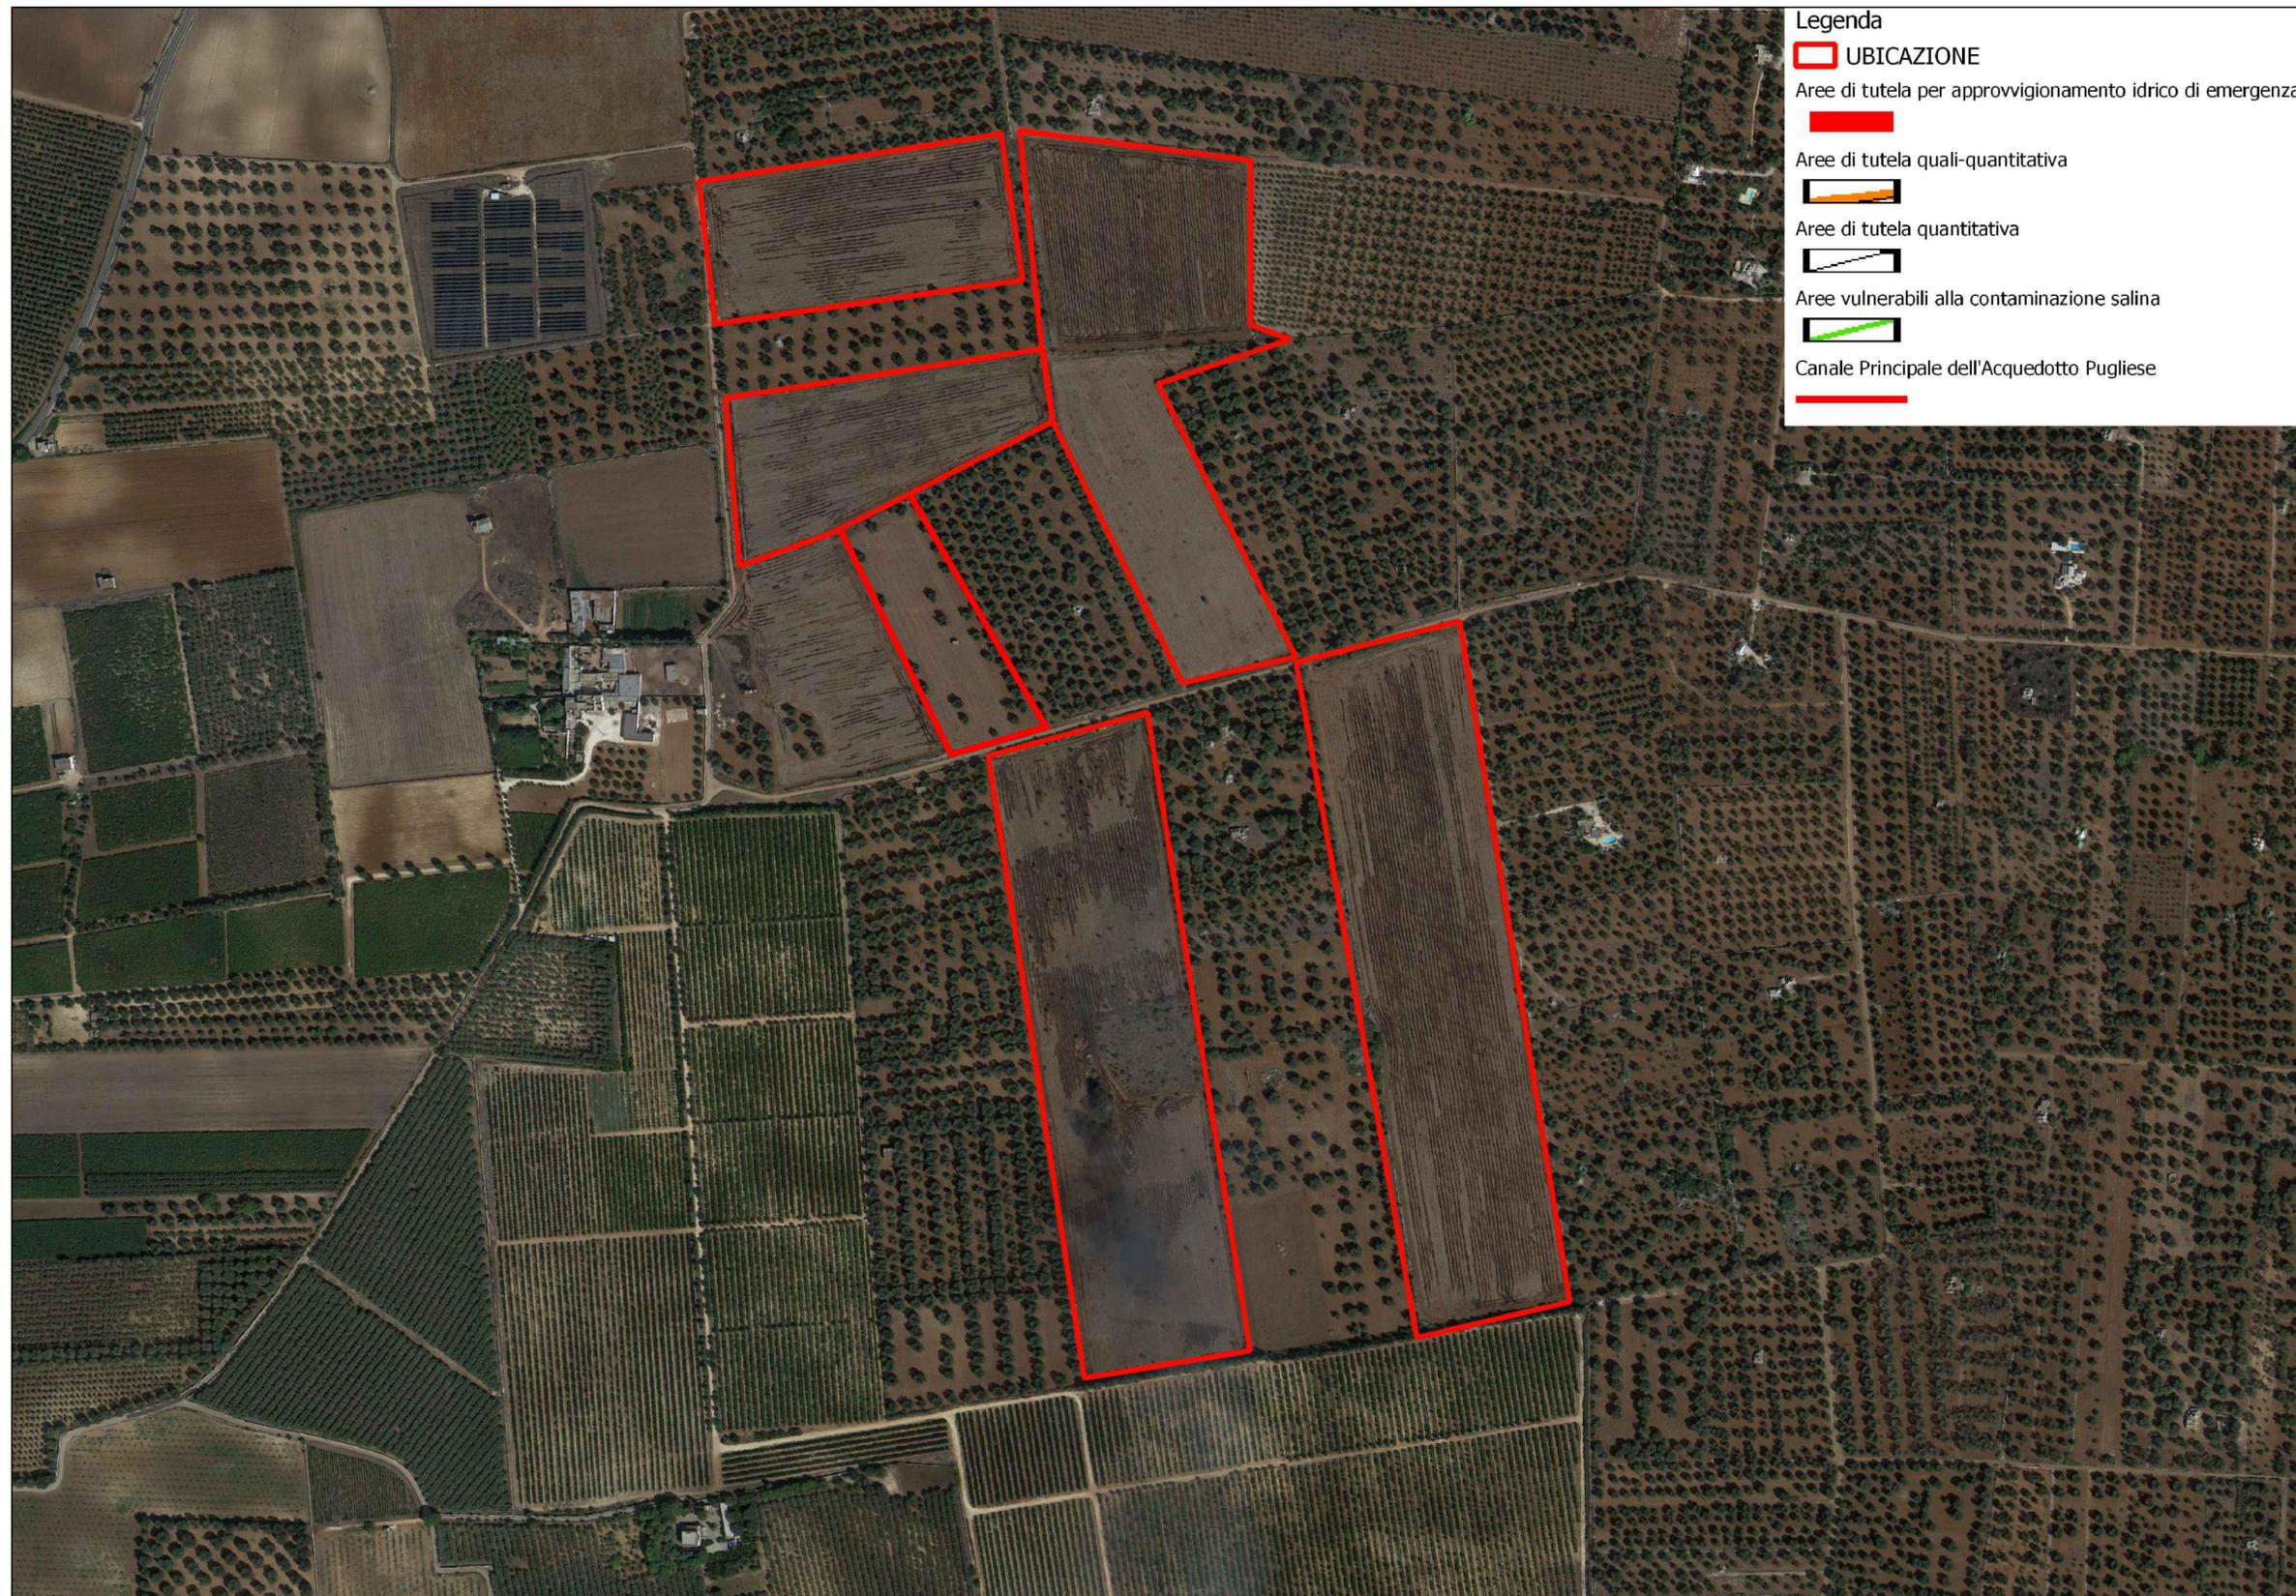

Legenda

- UBICAZIONE
- Aree di tutela per approvvigionamento idrico di emergenza
- Aree di tutela quali-quantitativa
- Aree di tutela quantitativa
- Aree vulnerabili alla contaminazione salina
- Canale Principale dell'Acquedotto Pugliese