




PARTICOLARE CANCELLO

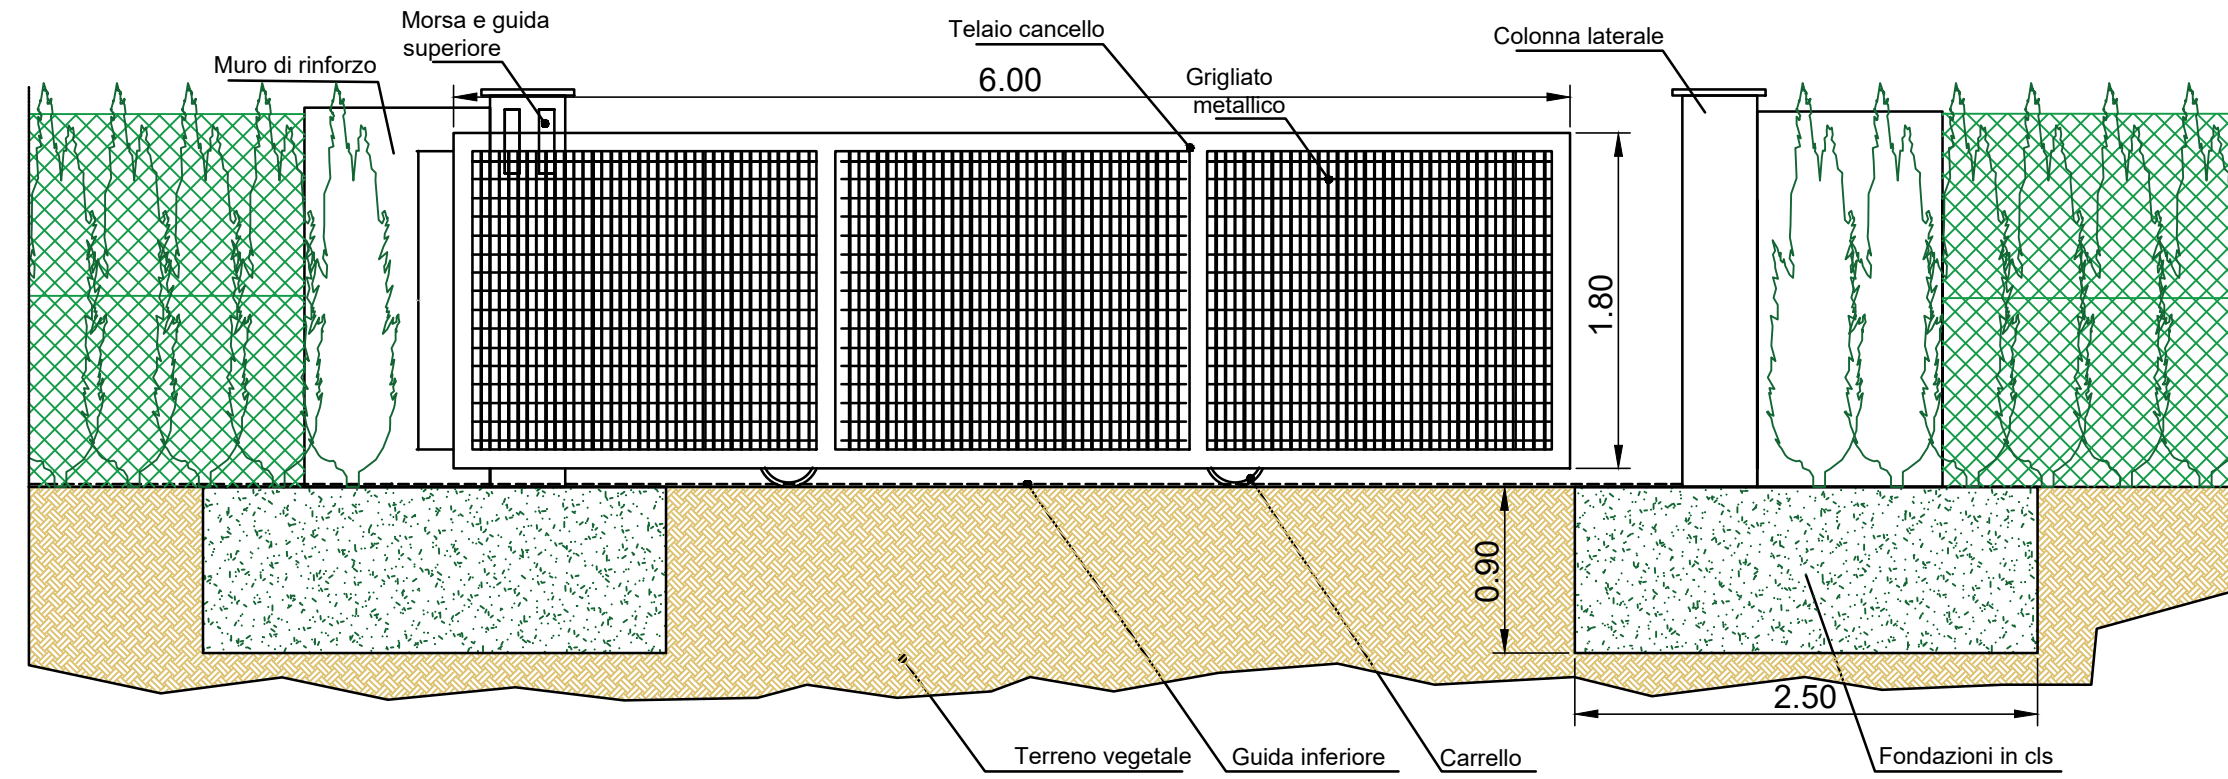

PARTICOLARE RECINZIONE

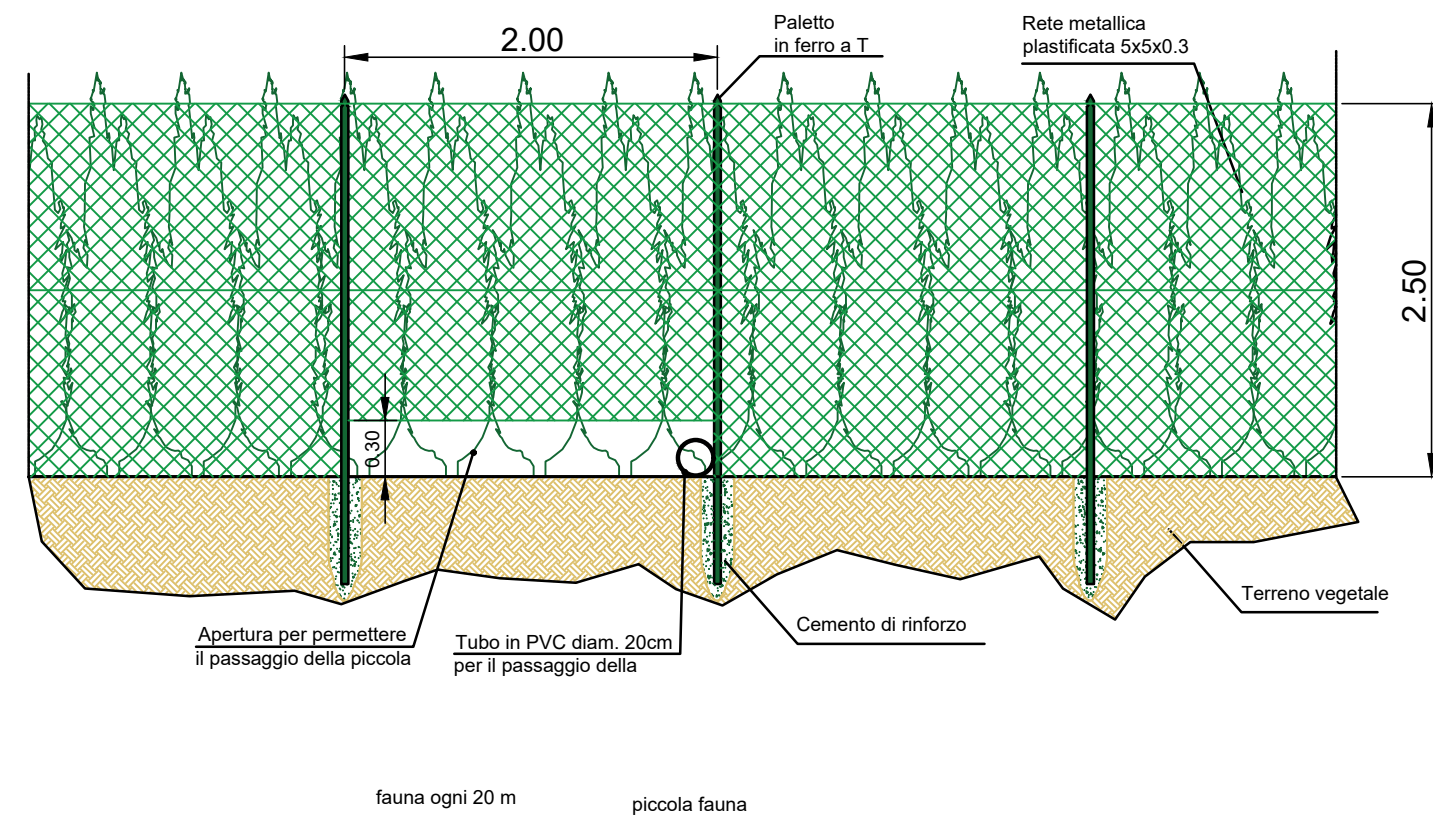

PARTICOLARE RECINZIONE

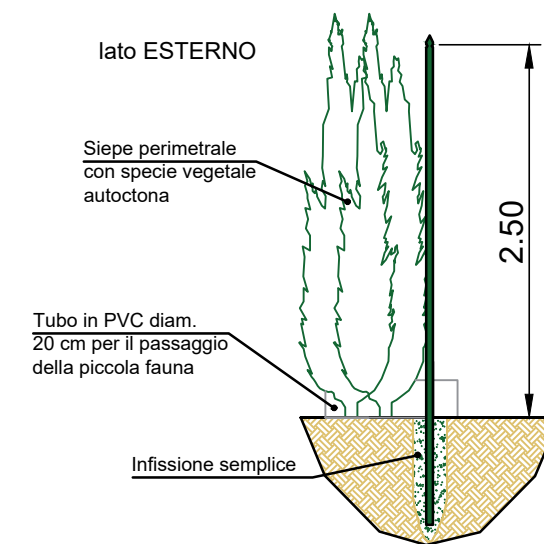

COMUNE DI SAN MICHELE SALENTINO



REGIONE PUGLIA



PROVINCIA DI BRINDISI

Committente:

ECOPUGLIA 1 s.r.l. **BRIO GREEN s.r.l.**
 via Alessandro Manzoni, 30 Milano
 Corso Umberto I - 114 Carovigno (Br)

IMPIANTO FTV - SAN MICHELE S.NO

PROGETTO PER LA REALIZZAZIONE DI UN IMPIANTO FOTOVOLTAICO DELLA POTENZA COMPLESSIVA PARI A 24,03804 MWp, IN AGRO DEL COMUNE DI SAN MICHELE SALENTINO

oggetto:

PARTICOLARI RECINZIONE E CANCELLO

Elaborato

EG.042

Stato	Data	Modifiche	Revisione
DEFINITIVO	AGOSTO 2022		01

Gruppo di Progettazione

ing. Pasquale MELPIGNANO

