
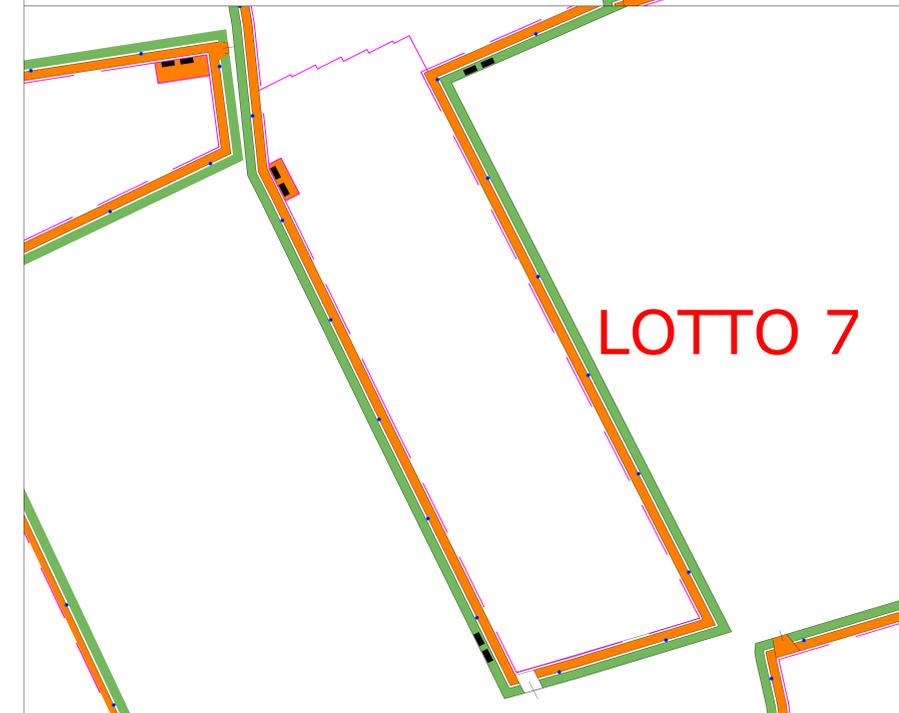
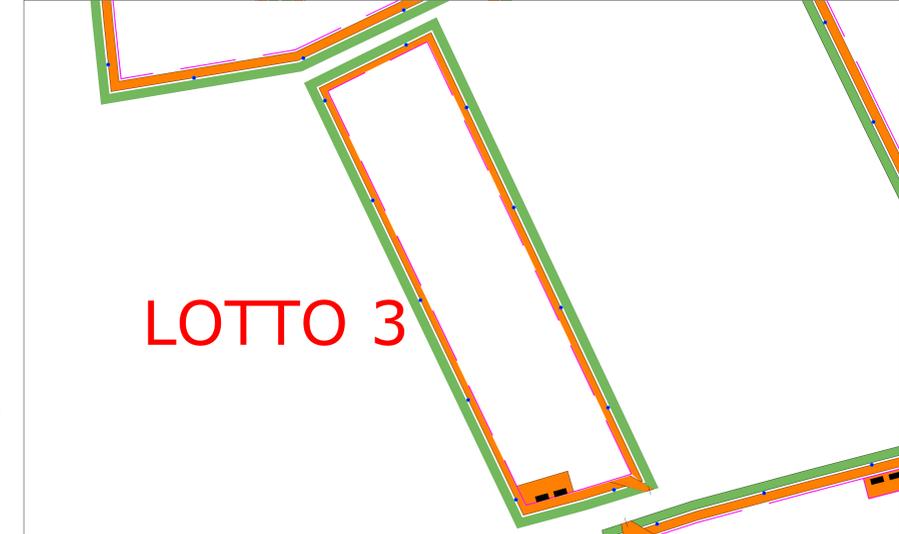
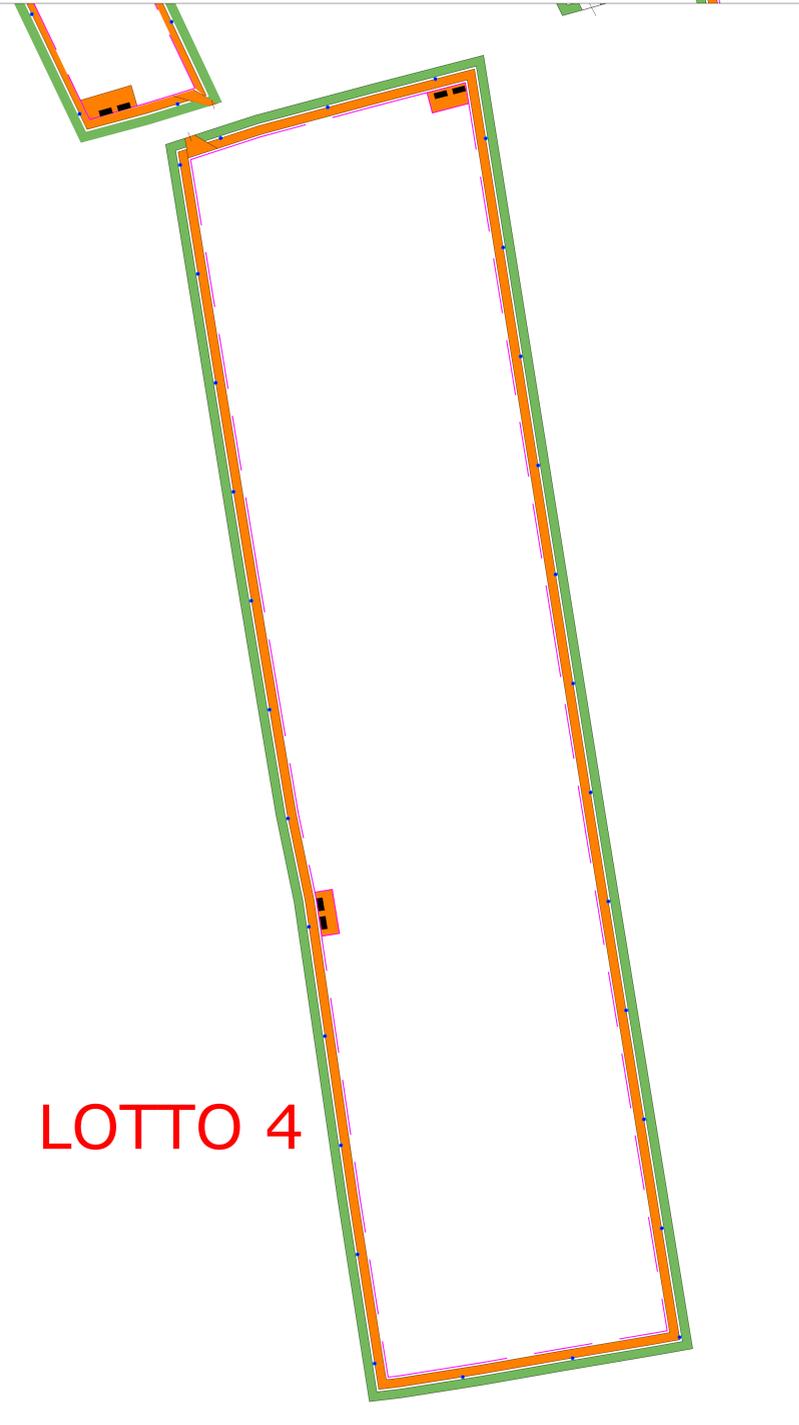
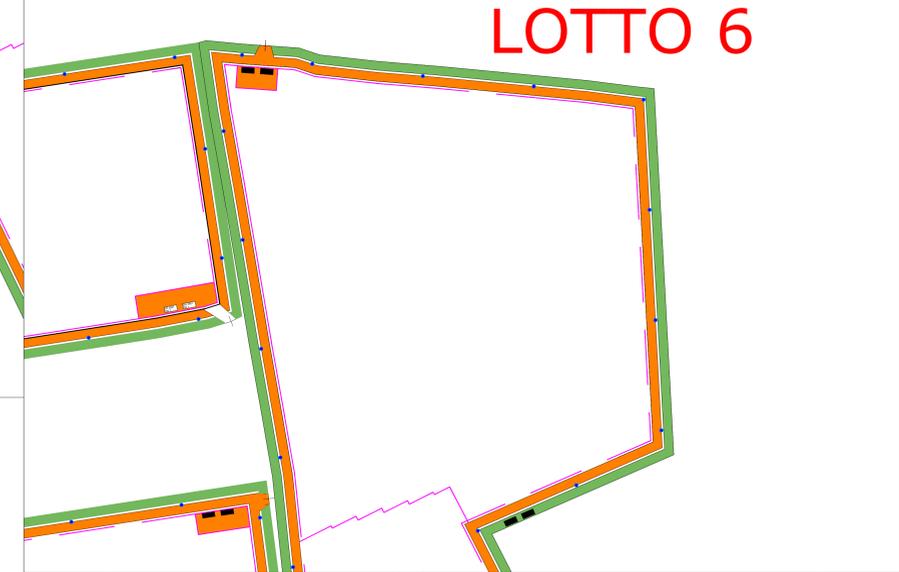
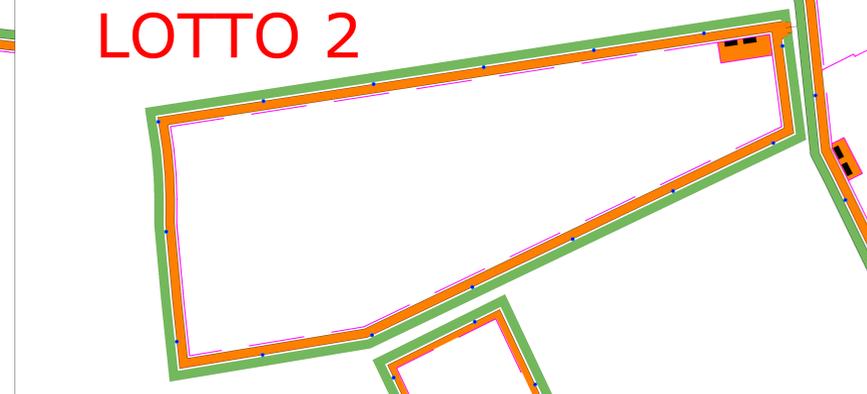


LOTTO 1

LOTTO 2

LOTTO 6

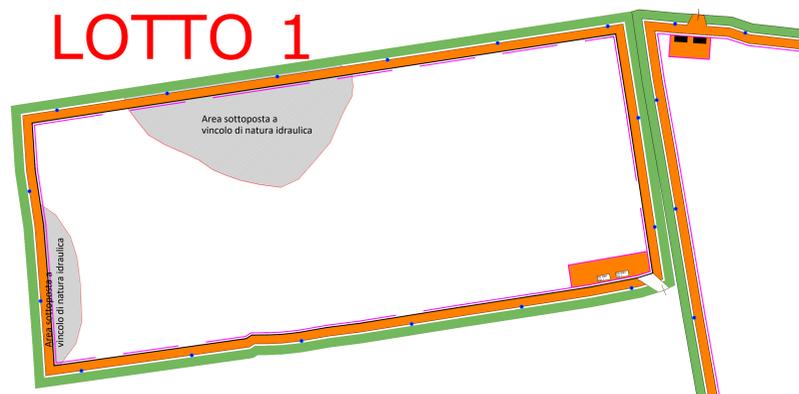

LOTTO 4

LOTTO 5


LOTTO 3

LOTTO 7

Particolare plinto di fondazione per palo Video-Sorveglianza

LEGENDA

- Viabilità interna
- Area PV
- Palo videosorveglianza

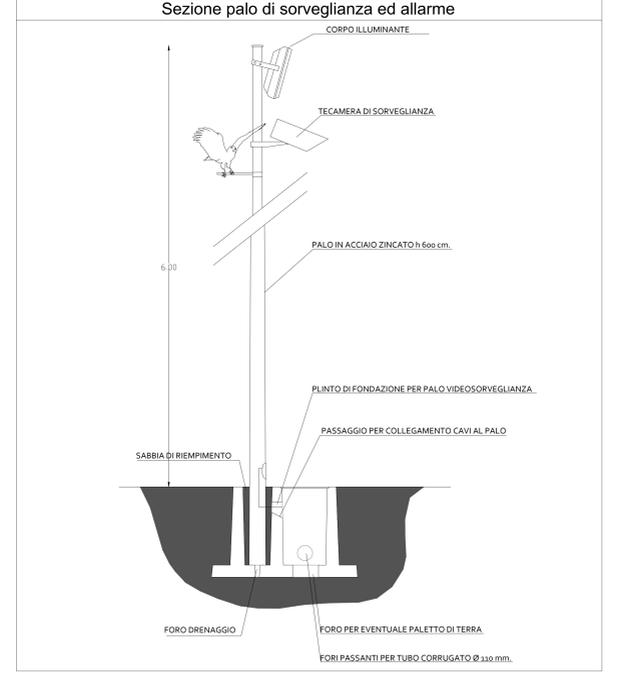

COMUNE DI SAN MICHELE SALENTINO

REGIONE PUGLIA

PROVINCIA DI BRINDISI

Committente:
ECOPUGLIA 1 s.r.l. **BRIO GREEN s.r.l.**
 via Alessandro Manzoni, 30 Corso Umberto I - 114
 Milano Carovigno (Br)

IMPIANTO FTV - SAN MICHELE S.NO
 PROGETTO PER LA REALIZZAZIONE DI UN IMPIANTO FOTOVOLTAICO DELLA POTENZA COMPLESSIVA PARI A 24.03804 MWp, IN AGRO DEL COMUNE DI SAN MICHELE SALENTINO

oggetto:
VIDEOSORVEGLIANZA Scala 1:1000

Elaborato
EG.043

Stato	Data	Modifiche	Revisione
DEFINITIVO	AGOSTO 2022		01

Gruppo di Progettazione
 ing. Pasquale MELPIGNANO