



RECINZIONE A MAGLIA SCIOLTA SCALA 1:20

VISTA FRONTALE

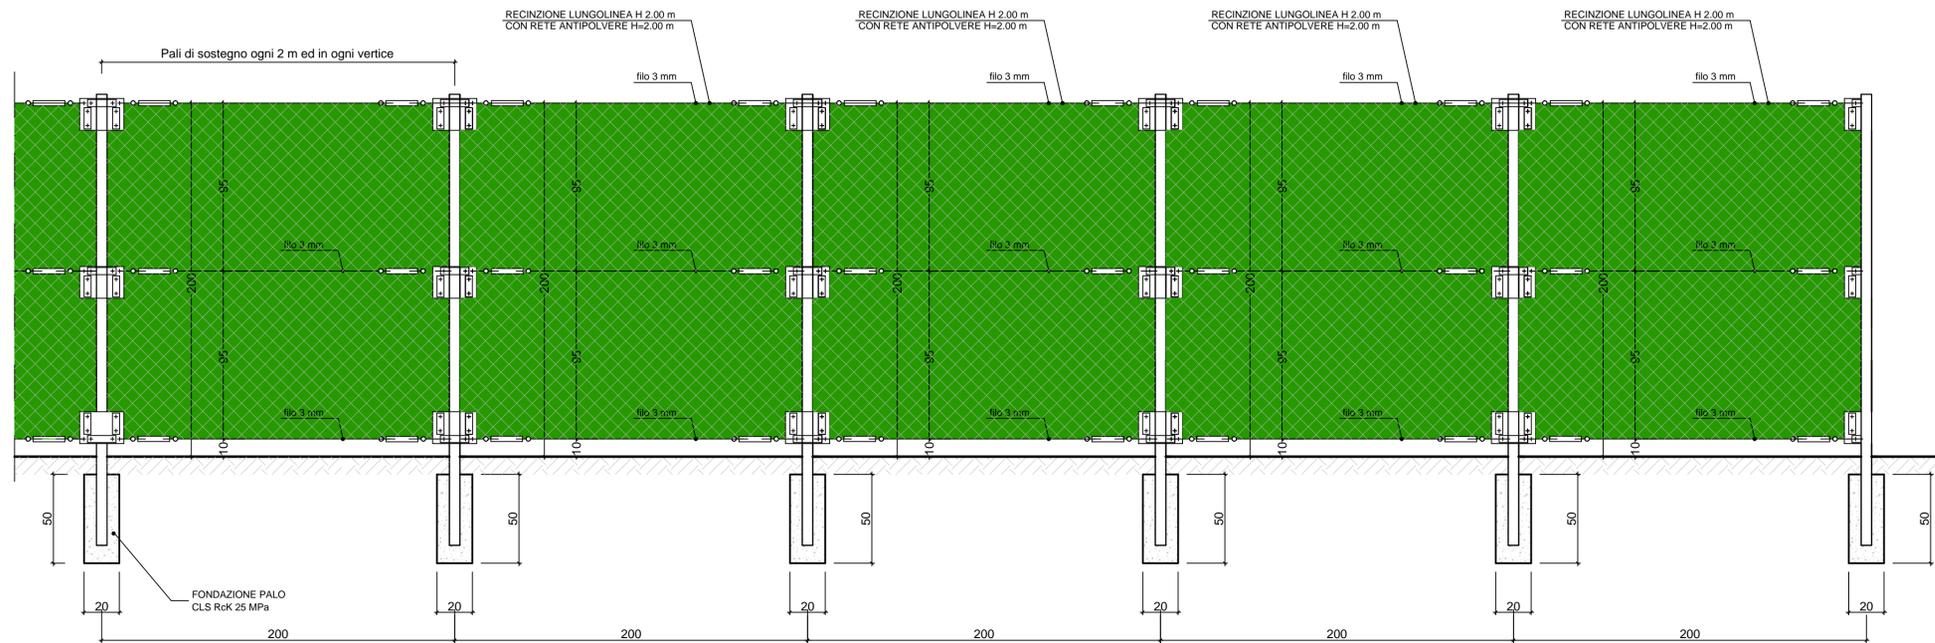


PIANTA

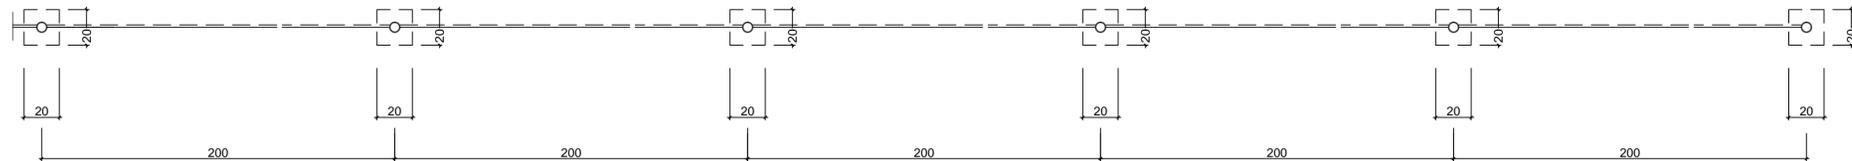


CANCELLO PASSO CARRABILE SCALA 1:20

VISTA FRONTALE

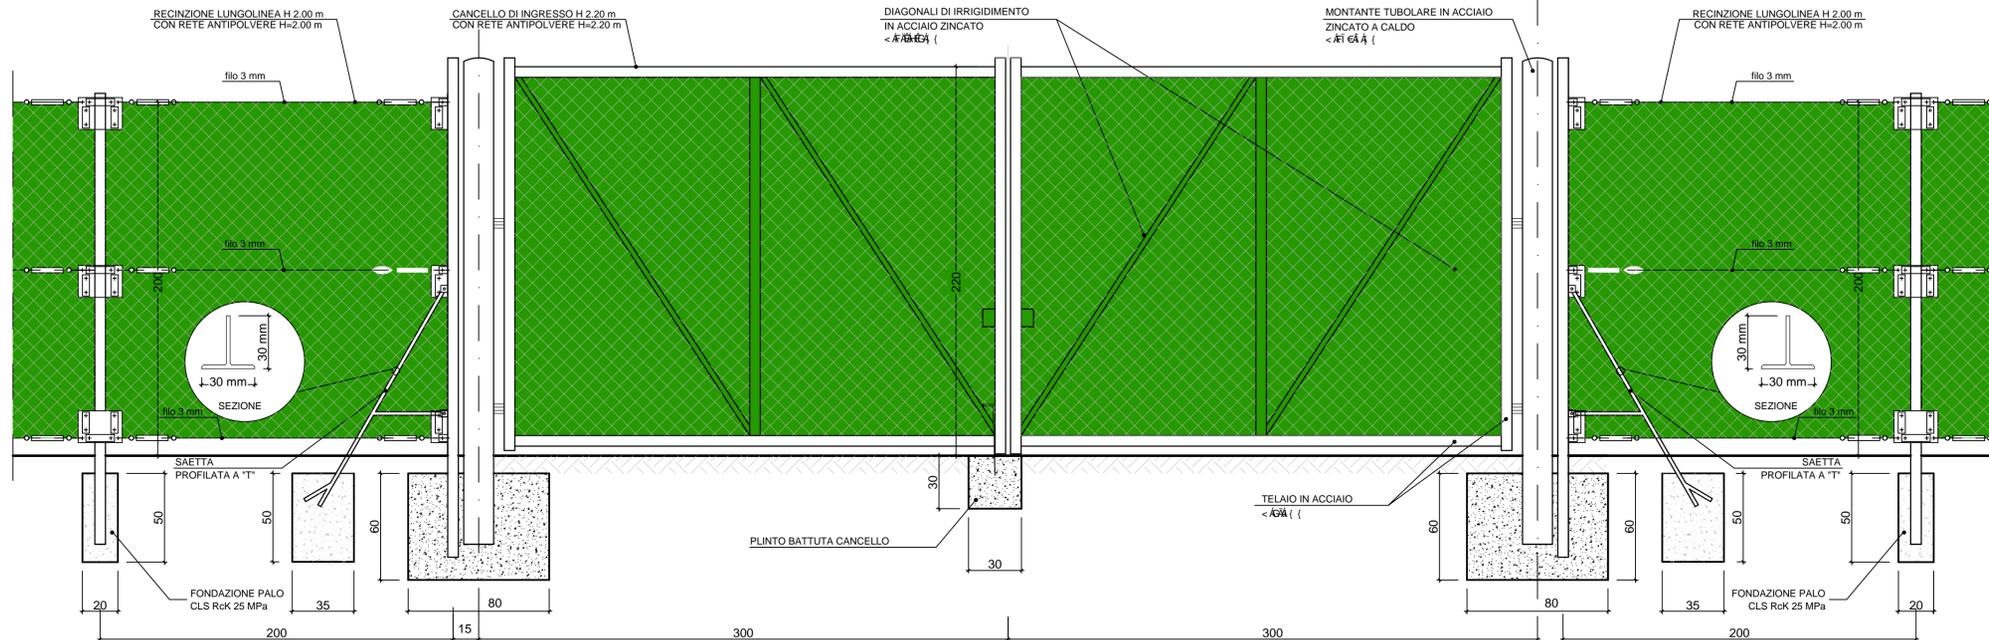

PIANTA

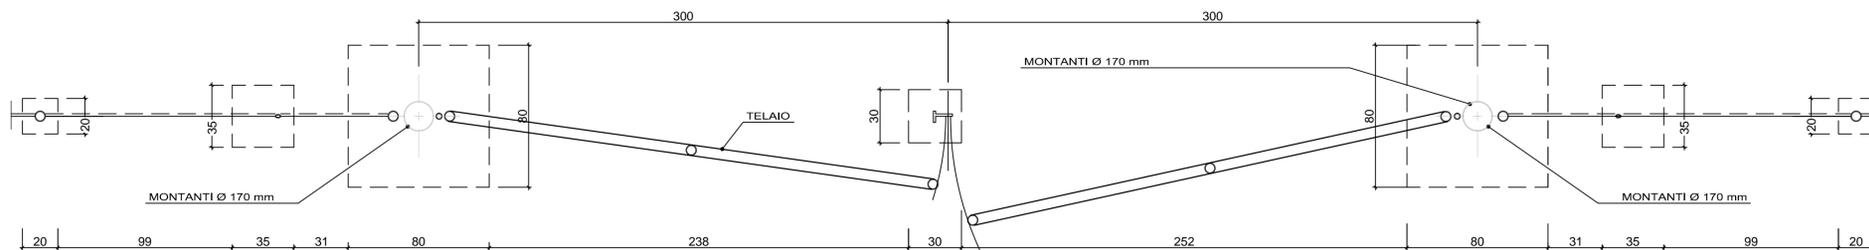

COMMITTENTE:

ALTA Sorveglianza:

GENERAL CONTRACTOR:

INFRASTRUTTURE FERROVIARIE STRATEGICHE DEFINITE DALLA LEGGE OBIETTIVO N.443/01
TRATTA A.V./A.C. TERZO VALICO DEI GIOVI
PROGETTO ESECUTIVO

CANTIERE OPERATIVO STRADALE - COV 2
GALLERIA BORZOLI-ERZELLI LATO ERZELLI
Particolari costruttivi recinzioni e cancelli

GENERAL CONTRACTOR		DIRETTORE LAVORI		SCALA:
Cociv Ing. P.P. Marcheselli				VARIE

COMMESSA	LOTTO	FASE	ENTE	TIPO DOC.	OPERA/DISCIPLINA	PROGR.	REV.
IG51	01	E	CV	BZ	CA3701	001	A

PROGETTAZIONE							IL PROGETTISTA	
Rev.	Descrizione emissione	Redatto	Data	Verificato	Data	Progettista Integratore	Data	
A00	Prima Emissione	G. Filippello	26.06.2013	G. Filippello	26.06.2013	A. Palomba	26.06.2013	