LEGENDA

- Disfacimento recinzione
- Demolizione fabbricati
- Demolizione di manufatti inquinanti e rimozione attrezzature
- Demolizione di pavimentazioni in asfalto
- Demolizione di pavimentazioni in masselli autobloccanti

DEMOLIZIONE RETE IDRICA

- Tubazione in polietilene ad alta densità PN10 da 2"
- Valvola di regolazione
- Pozzetto con contatore carrabile mis. 120x120 cm e chiusino in ghisa
- Allacciamento utenza idropotabile
- Pozzetto di smistamento valvolato da 60 x 60 cm con chiusino in ghisa
- Tubazione rete acqua industriale in pead pn10 da 6"
- Pozzetto di smistamento valvolato da 60 x 60 cm con chiusino in ghisa

RETE ACQUE REFLUE

- Collettore acque nere in pvc, pendenza minima i=0.5% tubo in pvc pesante ∅160/200/250/300 mm
- Pozzetto di raccolta in c.a.v. 60x60 cm sifonato con chiusino in ghisa
- Pozzetto di ispezione in c.a.v. 80x80 cm con chiusino carrabile in ghisa
- Pozzetto per prelievo campioni
- Vasca imhoff

DEMOLIZIONE ACQUE REFLUE

- Fognatura acque piazzali tubo in pvc pesante ∅/315 mm
- Fognatura acque dei tetti tubo in pvc pesante ∅ 200 mm
- Pozzetto con caditoia stradale sifonata con chiusino in ghisa grigliato carrabile. 30x30 cm su pozzetto 30x30 per condotte ∅ 200; 40x40 cm su pozzetto 40x40 per condotte ∅ 300; 50x50 cm su pozzetto 50x50 per condotte ∅ 350
- Pozzetto per prelievo campioni
- Pozzetto pluviale 40x40
- Pozzetto di di smistamento 80x80 con chiusino in ghisa
- VPP — Vasca di prima pioggia
- DIS — Pozzetto Disoleatore

DEMOLIZIONE RETE ANTINCENDIO

- Tubazione in polietilene ad alta densità PN10 da 2" e da 3"
- Valvola di regolazione
- Pozzetto di smistamento valvolato da 60 x 60 cm con chiusino in ghisa
- Colonnina idrante soprassuolo per antincendio uni 70 completi di manichetta di lunghezza pari a 30 metri

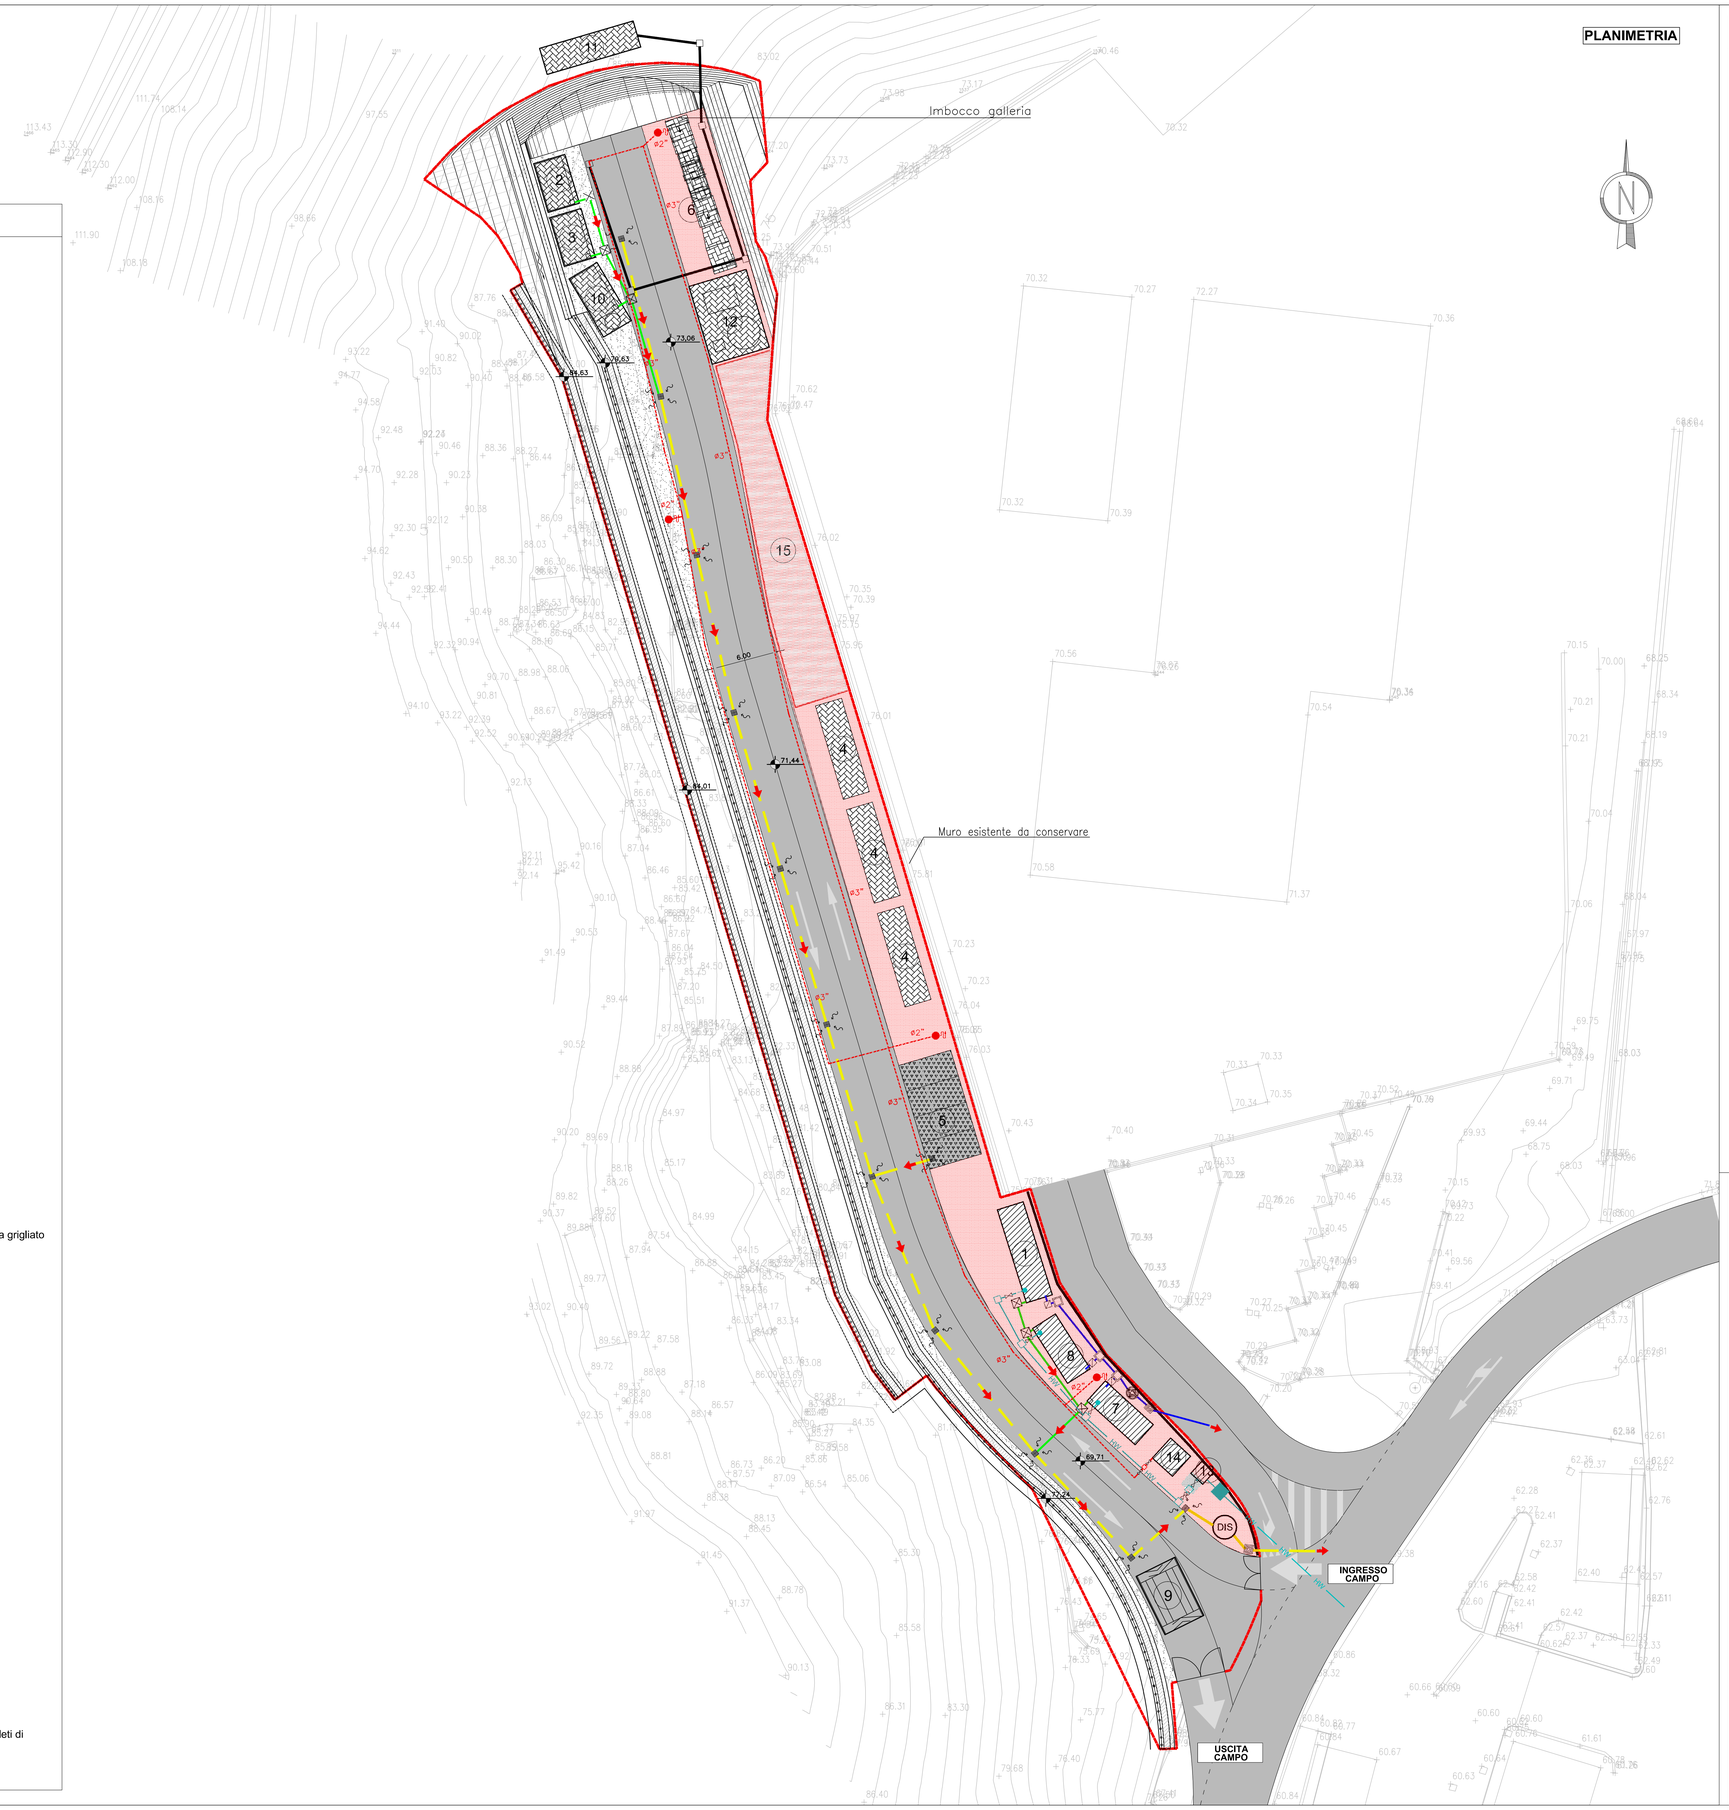

LEGENDA INSTALLAZIONI

1	Uffici		Superficie totale area di cantiere mq. 1980
2	Gruppi elettrogeni		Superficie in conglomerato bitumoso mq.1025
3	Cabina enel		Superficie drenante mq. 710
4	Deposito e Area stoccaggio materiali		Superficie area stoccaggio terre mq. 150
5	Parcheggi		Parcheggi auto n° 4
6	Ventilazione		
7	Docce e Servizi WC		
8	Spogliatoi		
9	Lavaggio gomme		
10	Aria compressa		
11	Serbatoio acqua industriale		
12	Impianto di depurazione 25lt/sec.		
13	Serbatoio acqua potabile		
14	Serbatoio acqua antincendio		
15	Area stoccaggio terre di scavo		

COMMITTENTE:

RFI RETE FERROVIARIA ITALIANA
GRUPPO FERROVIE DELLO STATO ITALIANE

ALTA SORVEGLIANZA:

ITALFERR
GRUPPO FERROVIE DELLO STATO ITALIANE

GENERAL CONTRACTOR:

Consorzio Collegamenti Integrati Veloci

INFRASTRUTTURE FERROVIARIE STRATEGICHE DEFINITE DALLA LEGGE OBIETTIVO N.443/01

TRATTA A.V./A.C. TERZO VALICO DEI GIOVI
PROGETTO ESECUTIVO

CANTIERE OPERATIVO STRADALE - COV 2
GALLERIA BORZOLI-ERZELLI LATO ERZELLI
Planimetria generale delle attivit¨ di rimozione cantiere

GENERAL CONTRACTOR	DIRETTORE LAVORI	SCALA:
Consorzio Cociv Ing. P.P. Marcheselli		1:200

COMMESSA	LOTTO	FASE	ENTE	TIPO DOC.	OPERA/DISCIPLINA	PROGR.	REV.
IG51	01	E	CV	P9	CA3701	007	A

PROGETTAZIONE

Rev.	Descrizione emissione	Redatto	Data	Verificato	Data	Progettista Integratore	Data	IL PROGETTISTA
A00	Prima Emissione	G. Filippello	26.06.2013	G. Filippello	26.06.2013	A. Palomba	26.06.2013	SEICO SERVIZI DI INGEGNERIA E ARCHITETTURA

n. Elab.

Nome File: IG5100ECVPRCA3701007A

CUP: F81H92000000008

Scala di plot: 1: