



SEZIONE TIPO - RITOMBAMENTI


SEZIONE TIPO - GL Sud - cameroni di montaggio TBMs

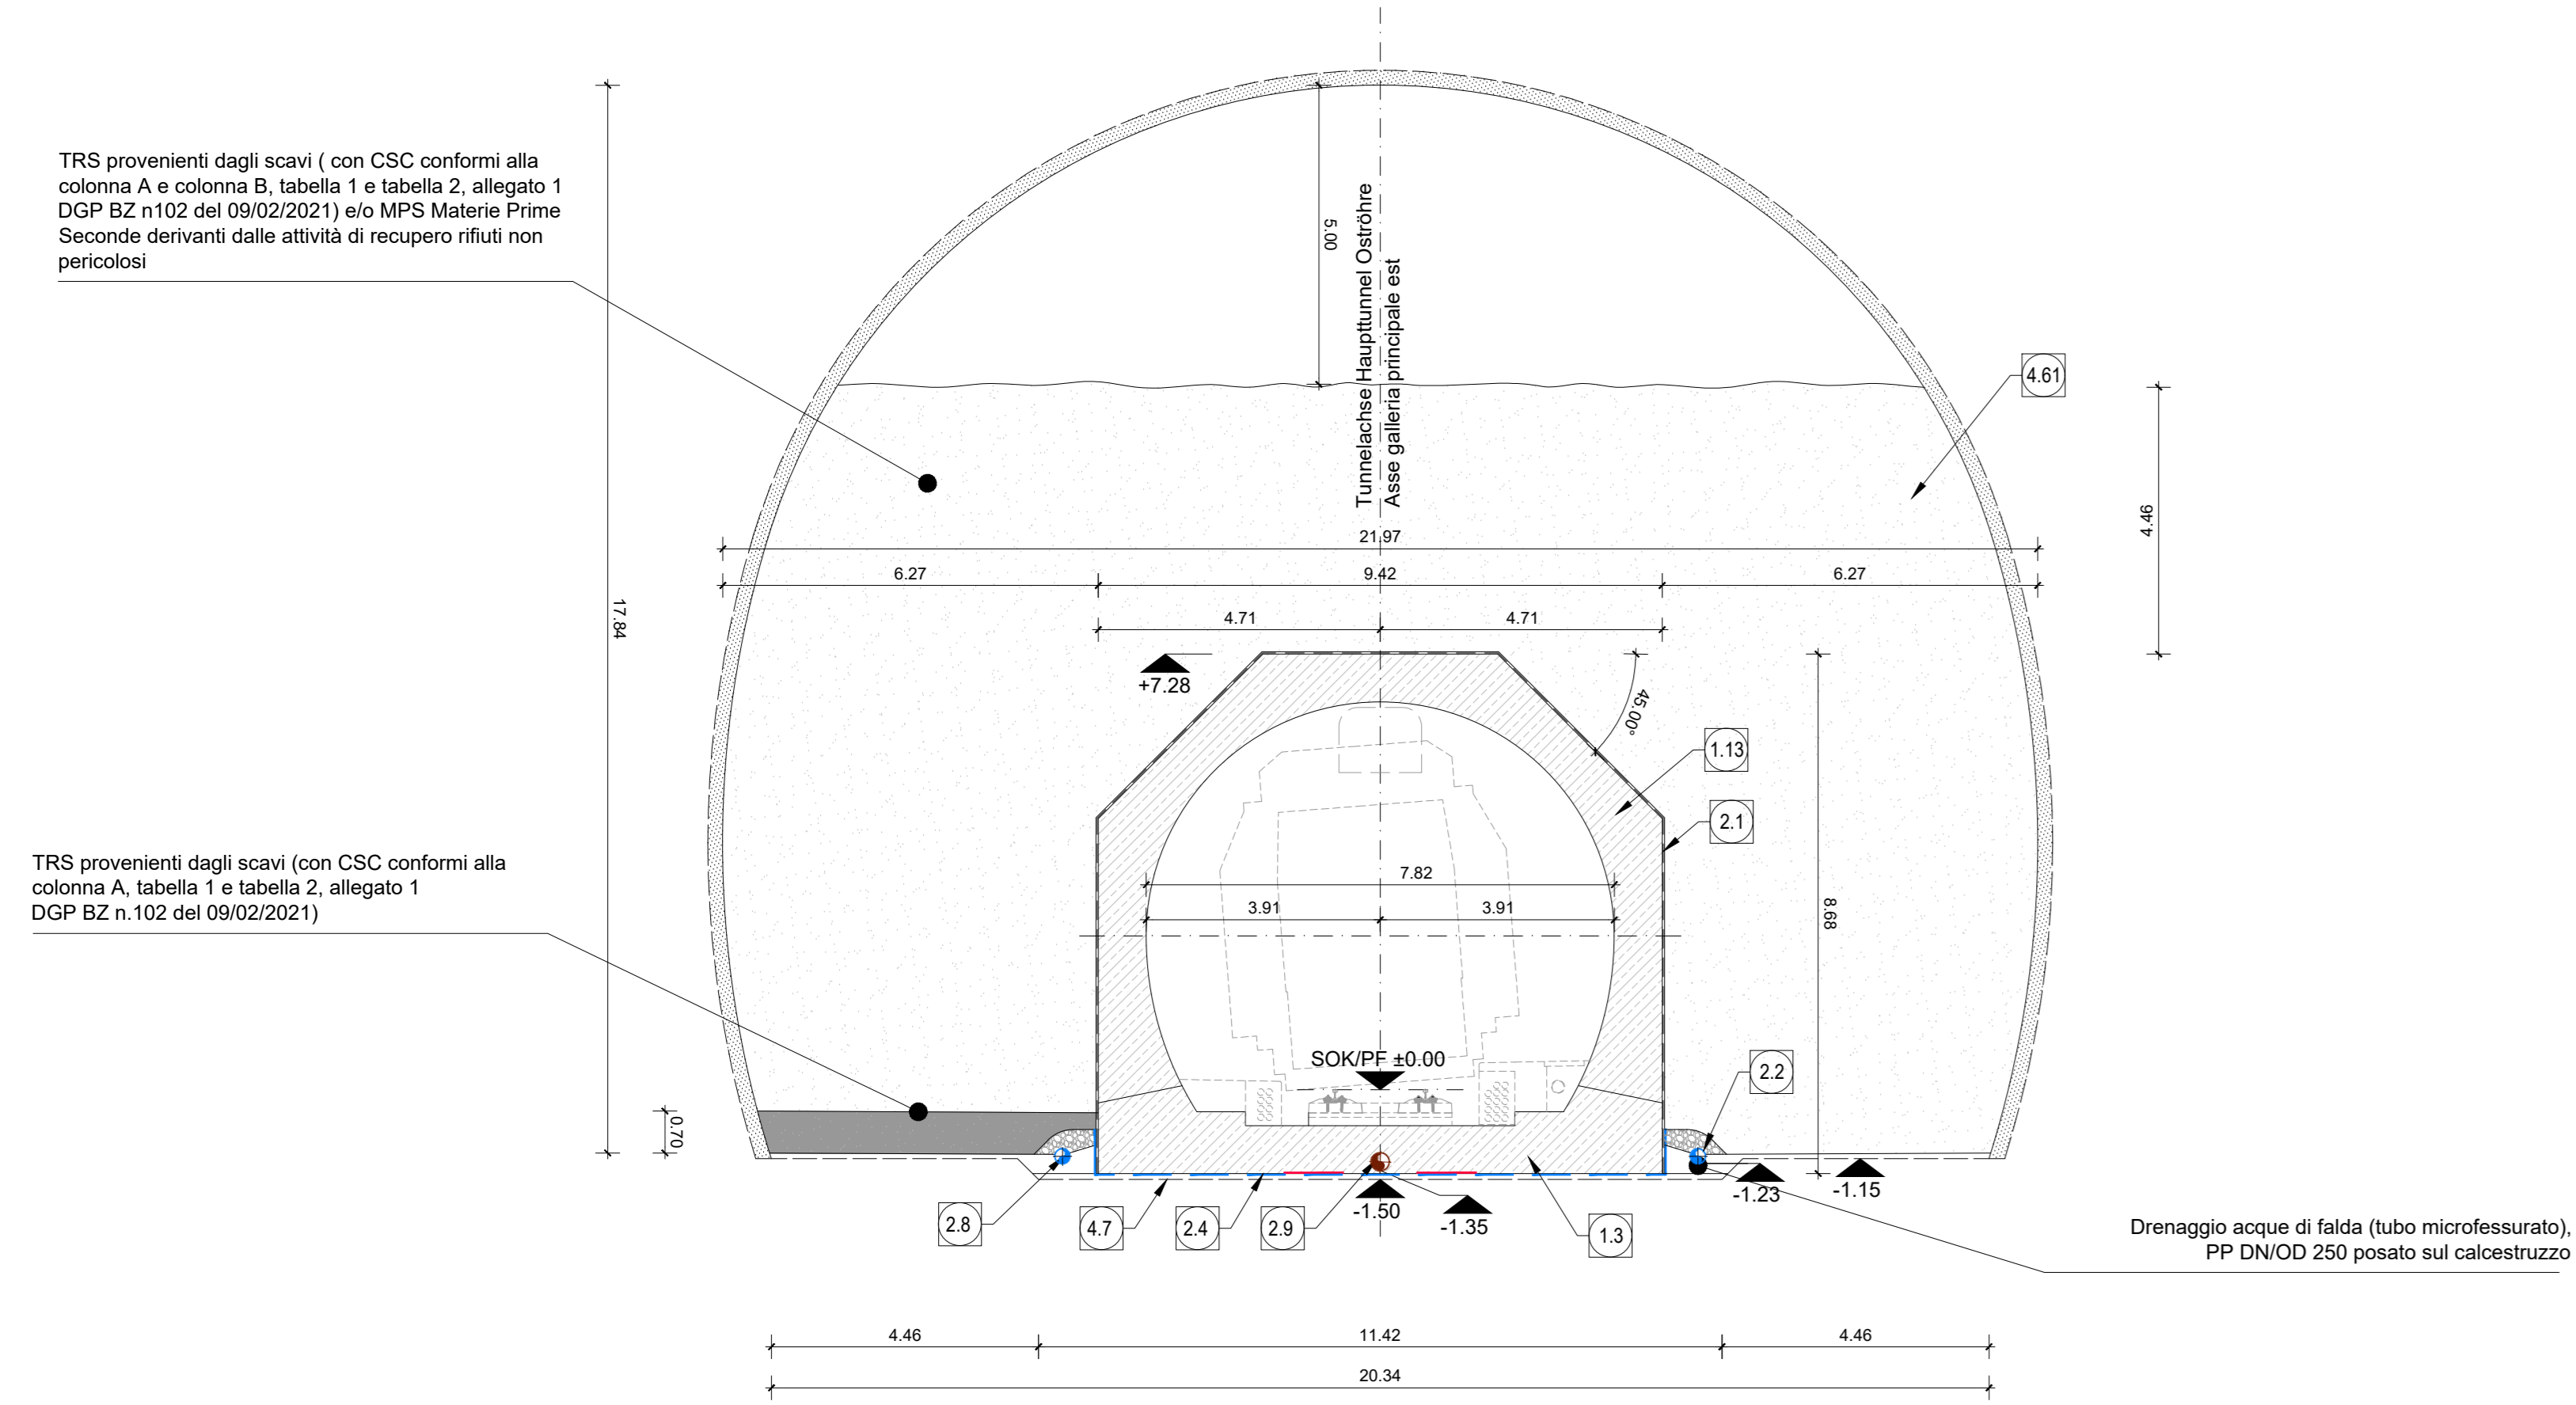

SEZIONE TIPO - GL Nord - Camerone di montaggio TBMs

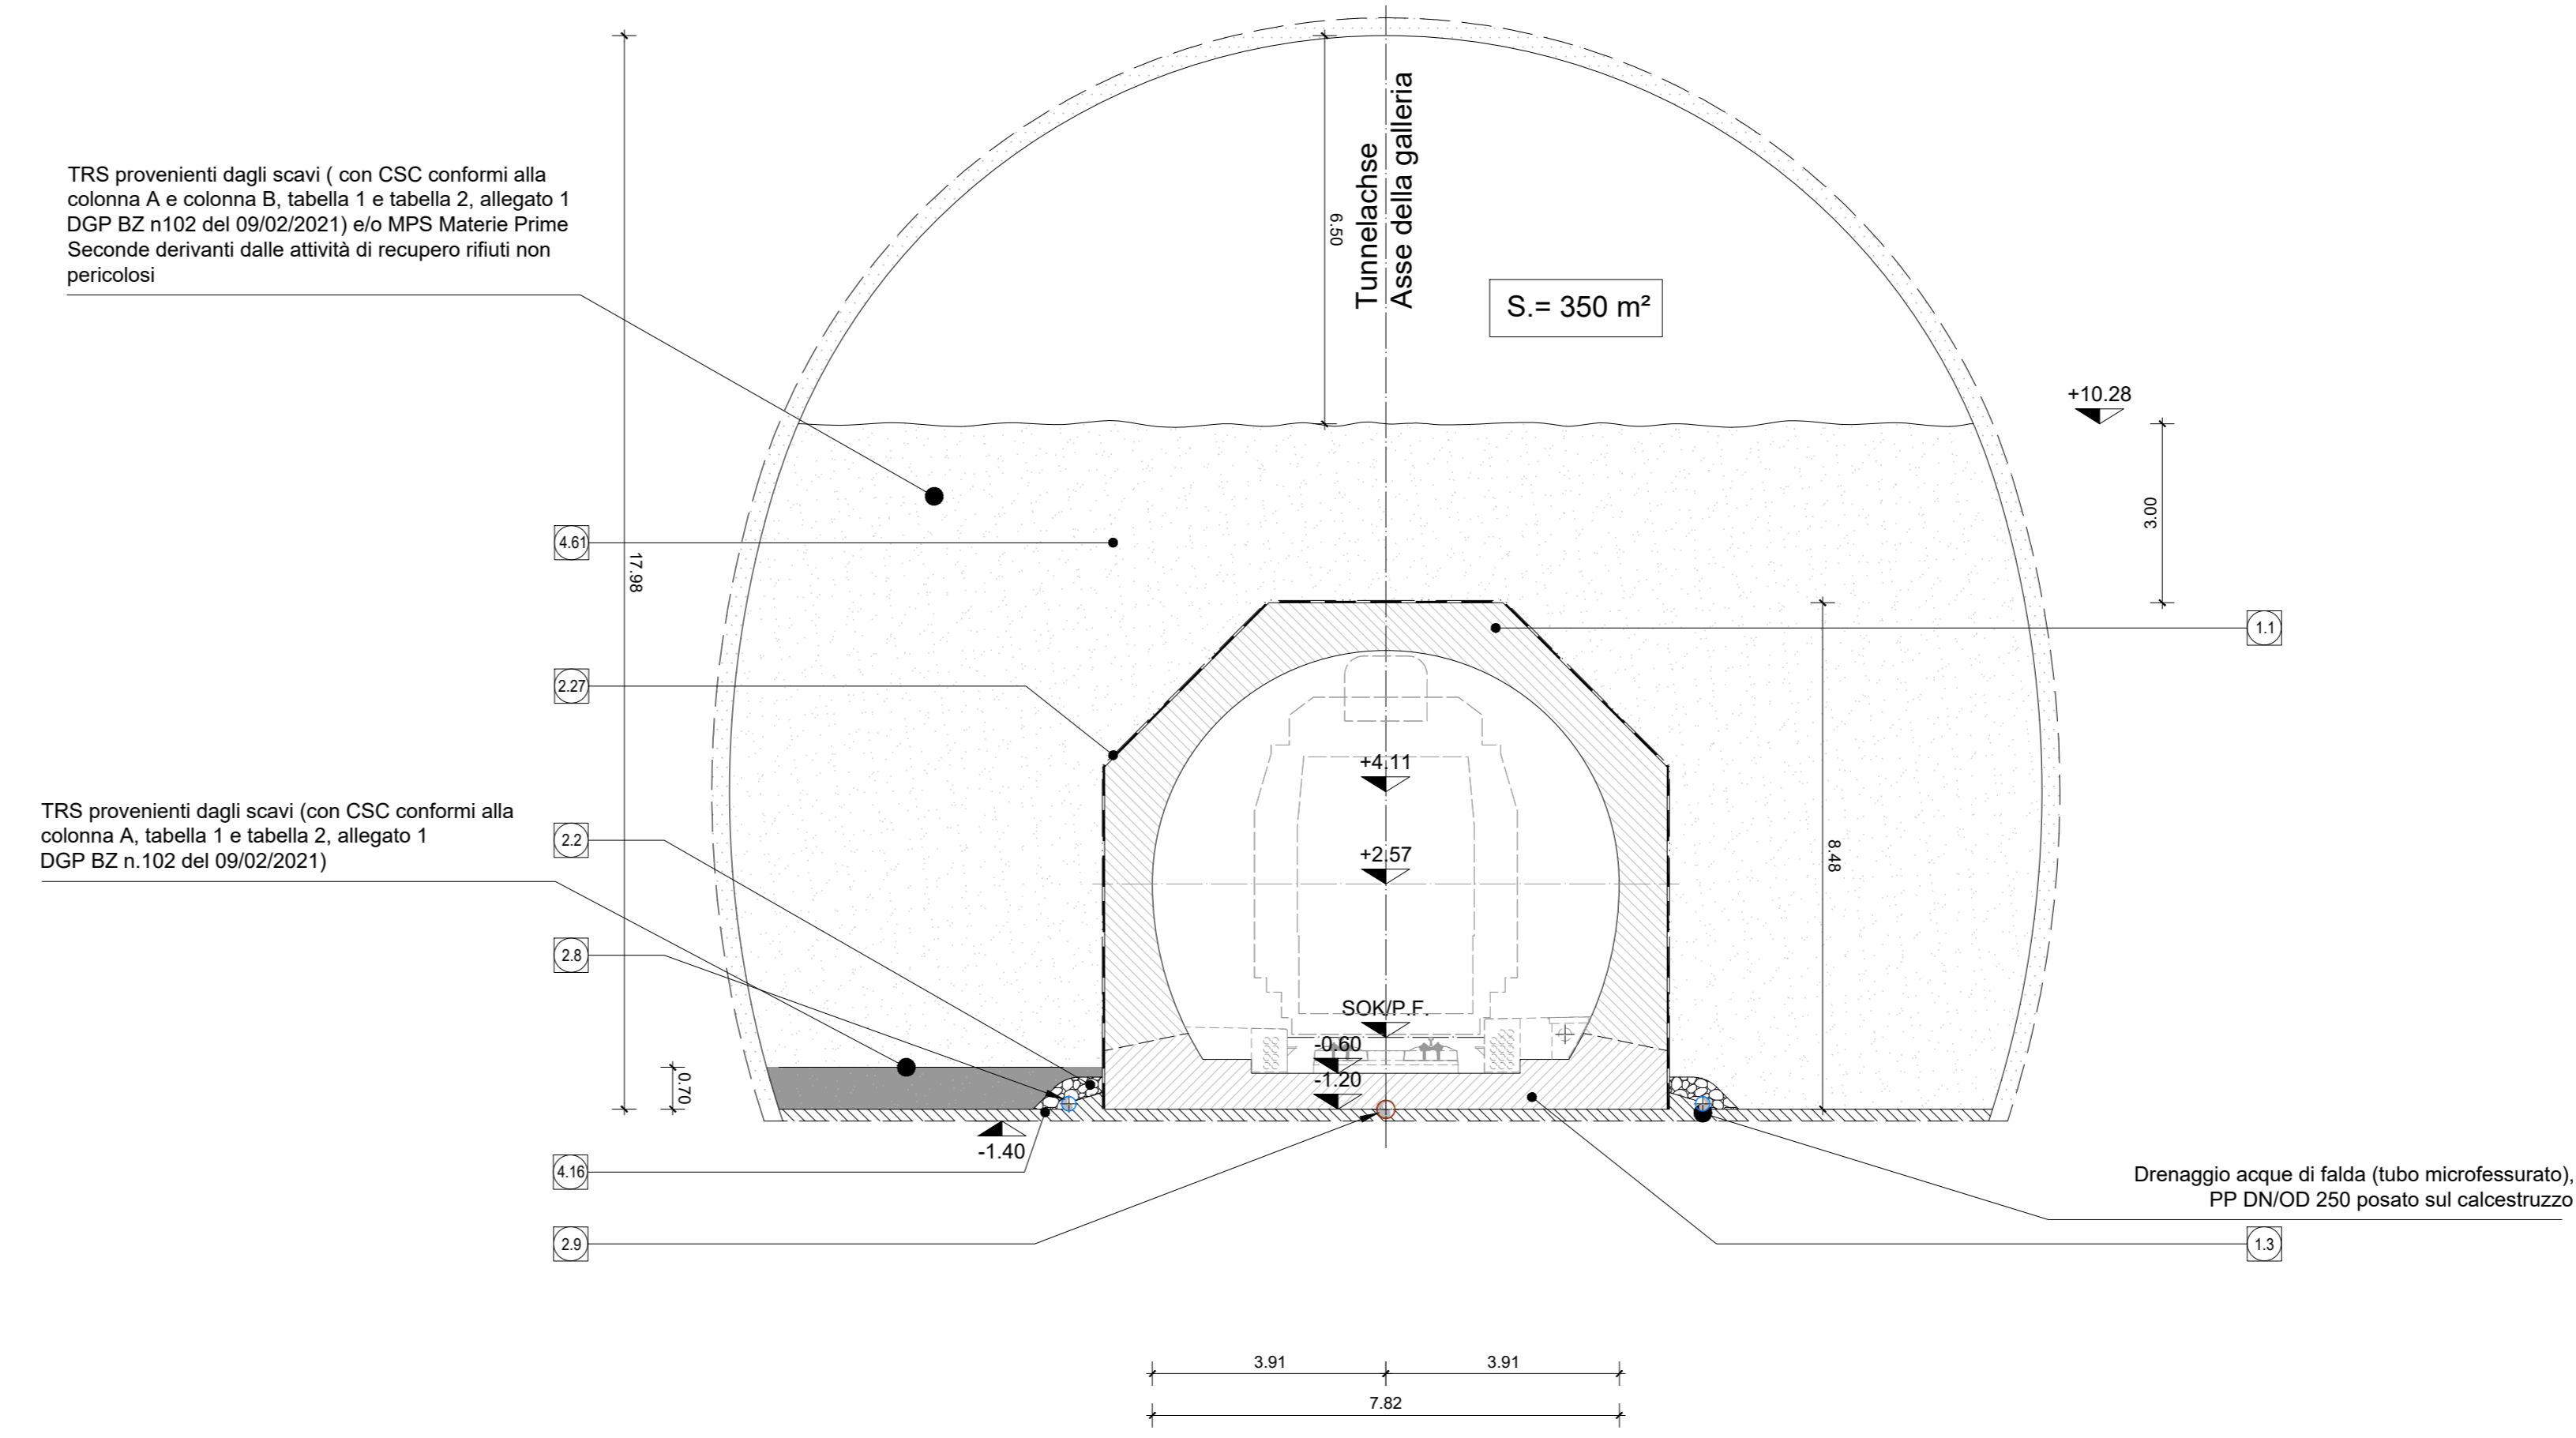


SEZIONE TIPO - CC (GA-GLON)

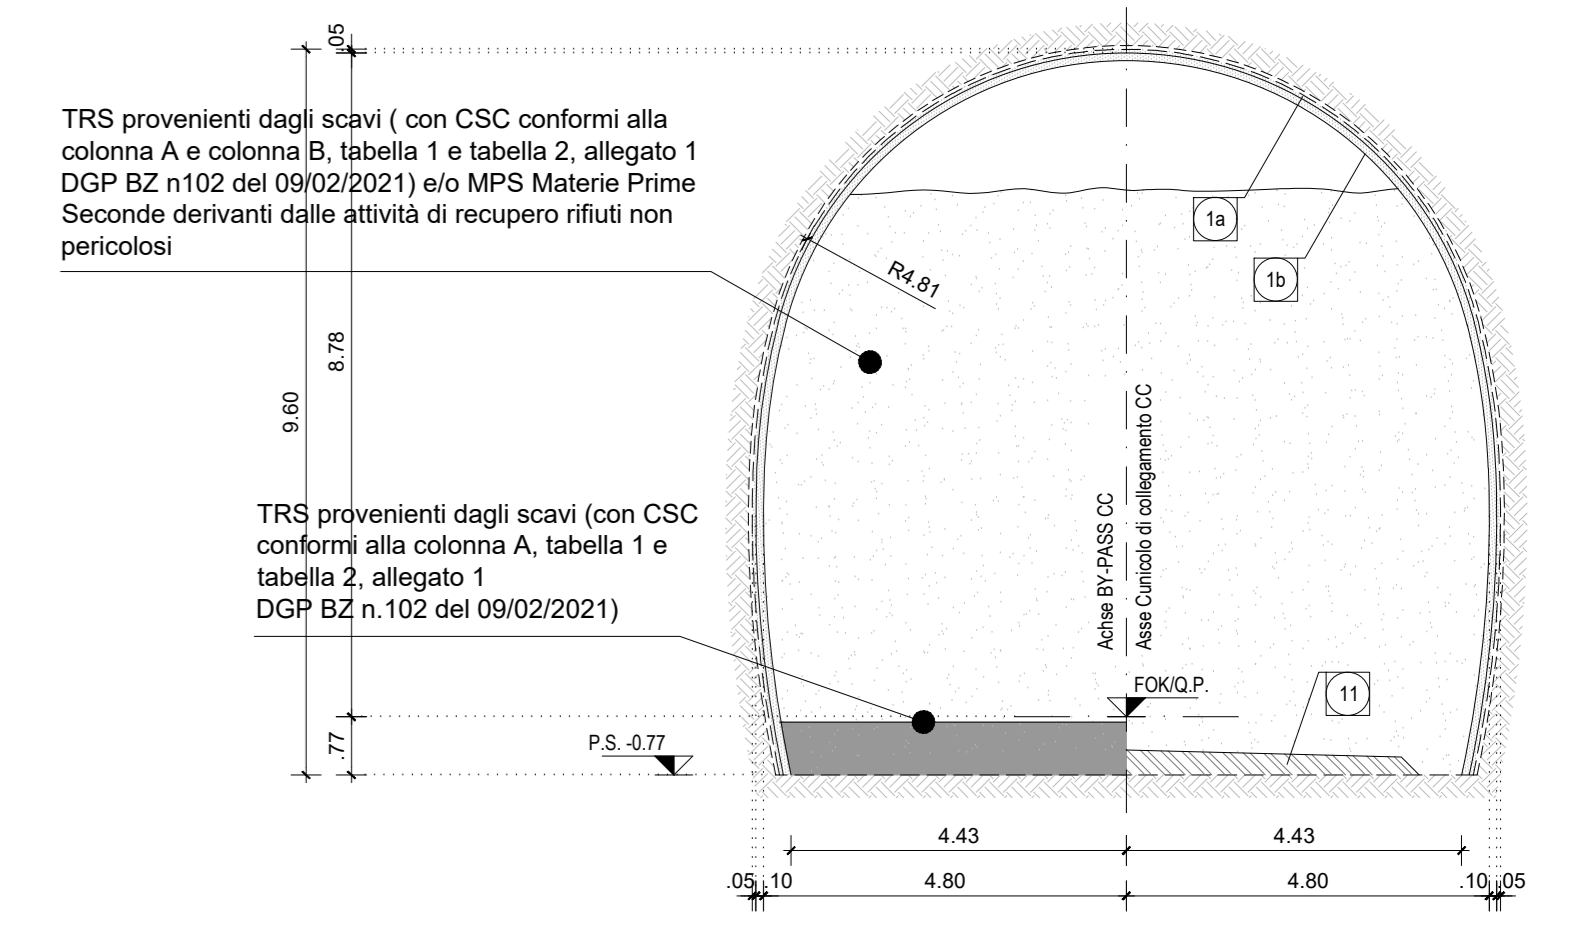

SEZIONE TIPO - CC2 e CC3


NL-BYP-T3 L=198.68

scala 1:200

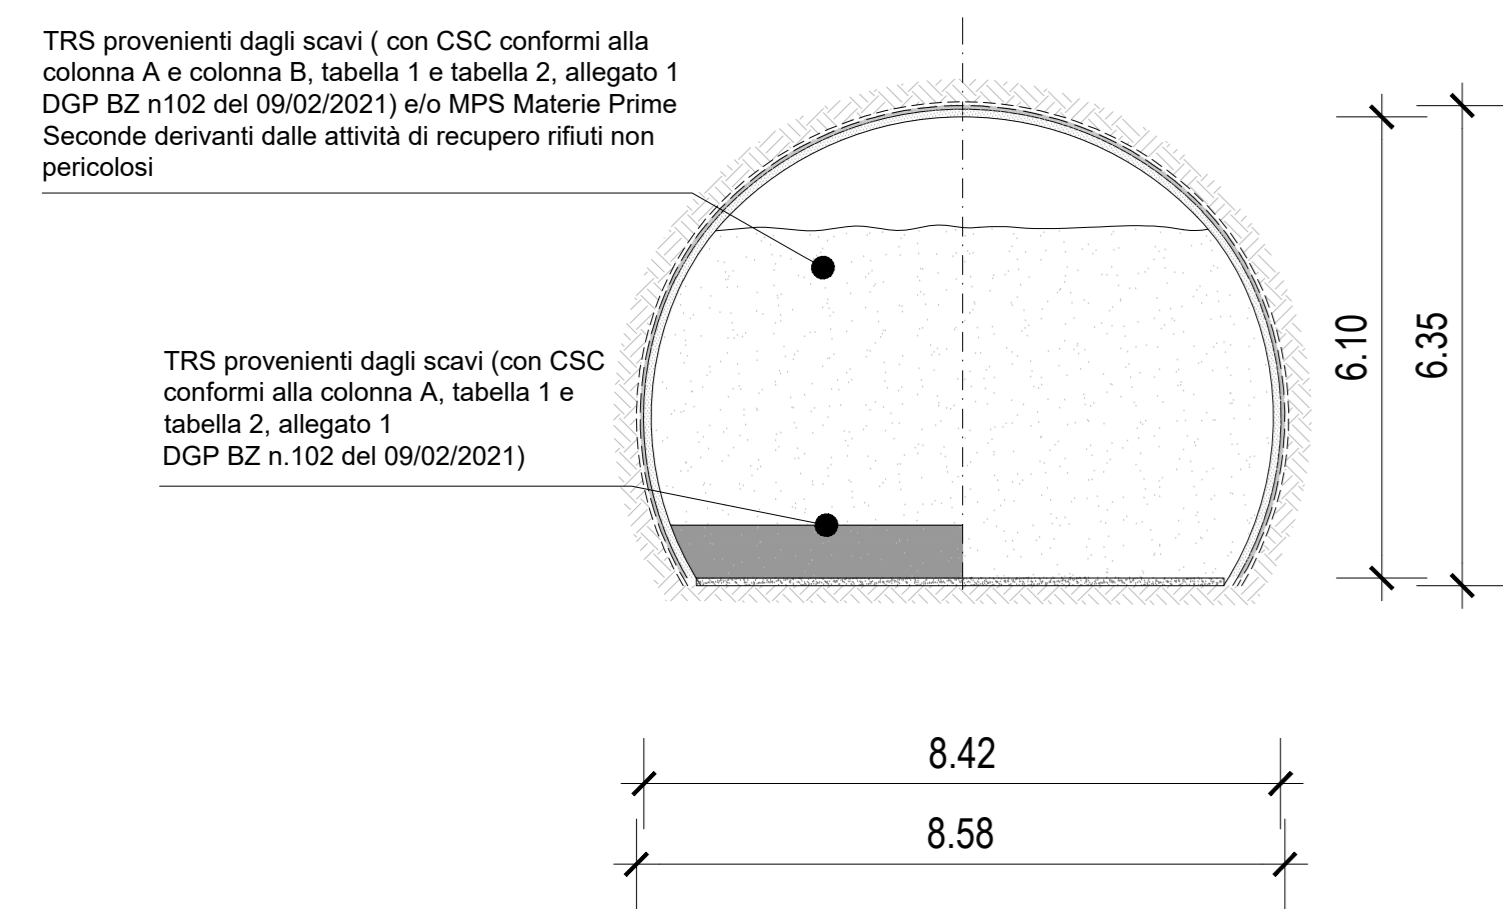


NL-BYP-T4 L=115.45


scala 1:200

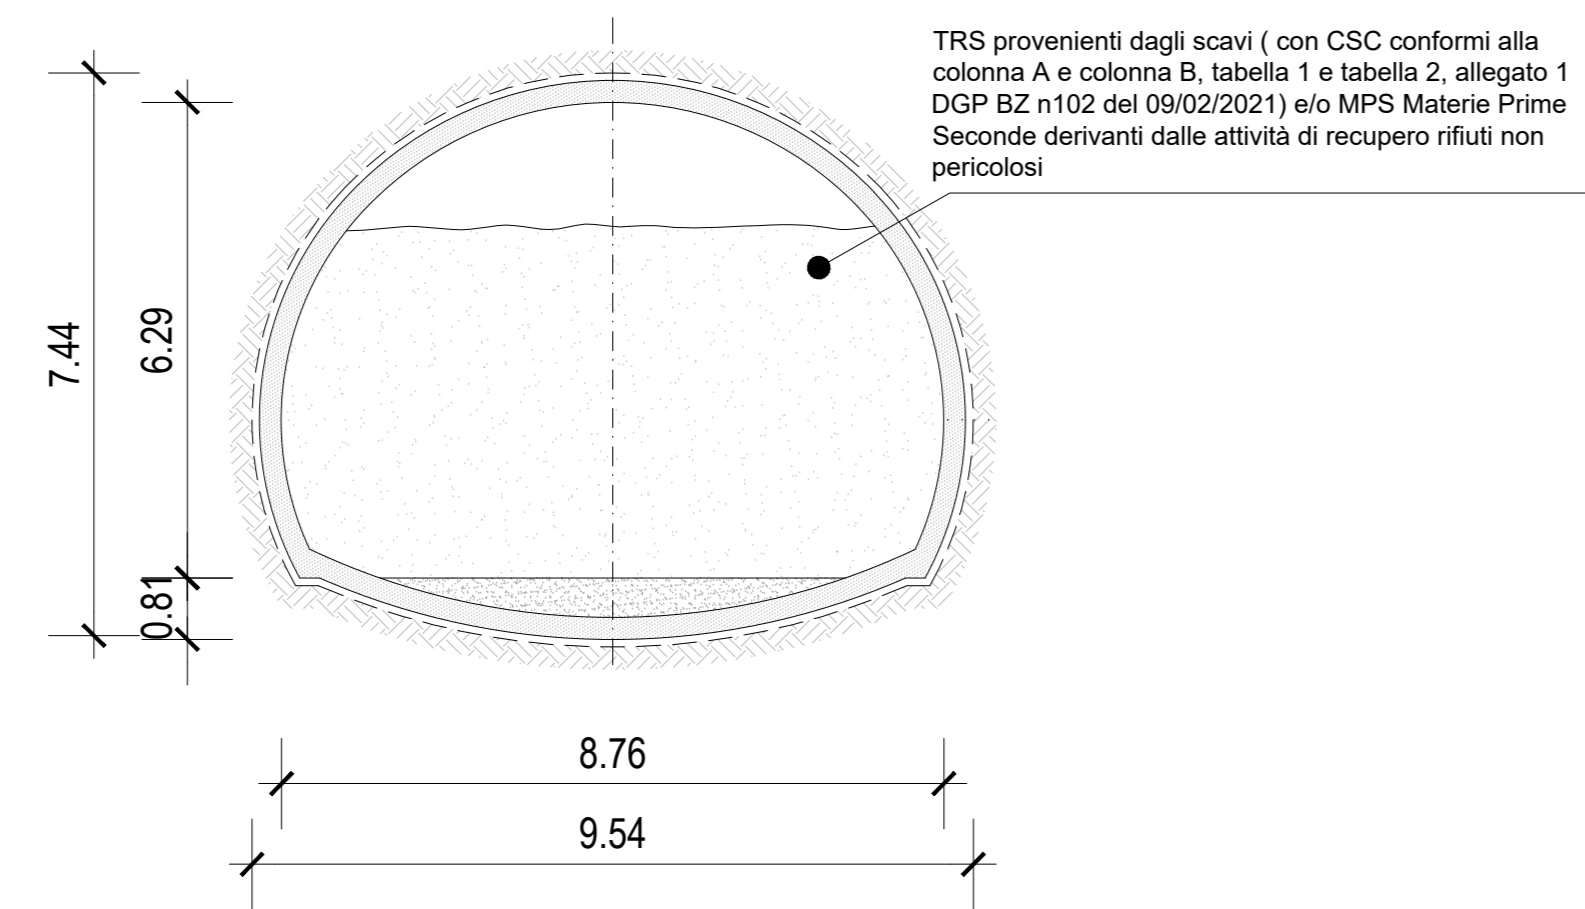

SEZIONE TIPO - By-Pass Logistico

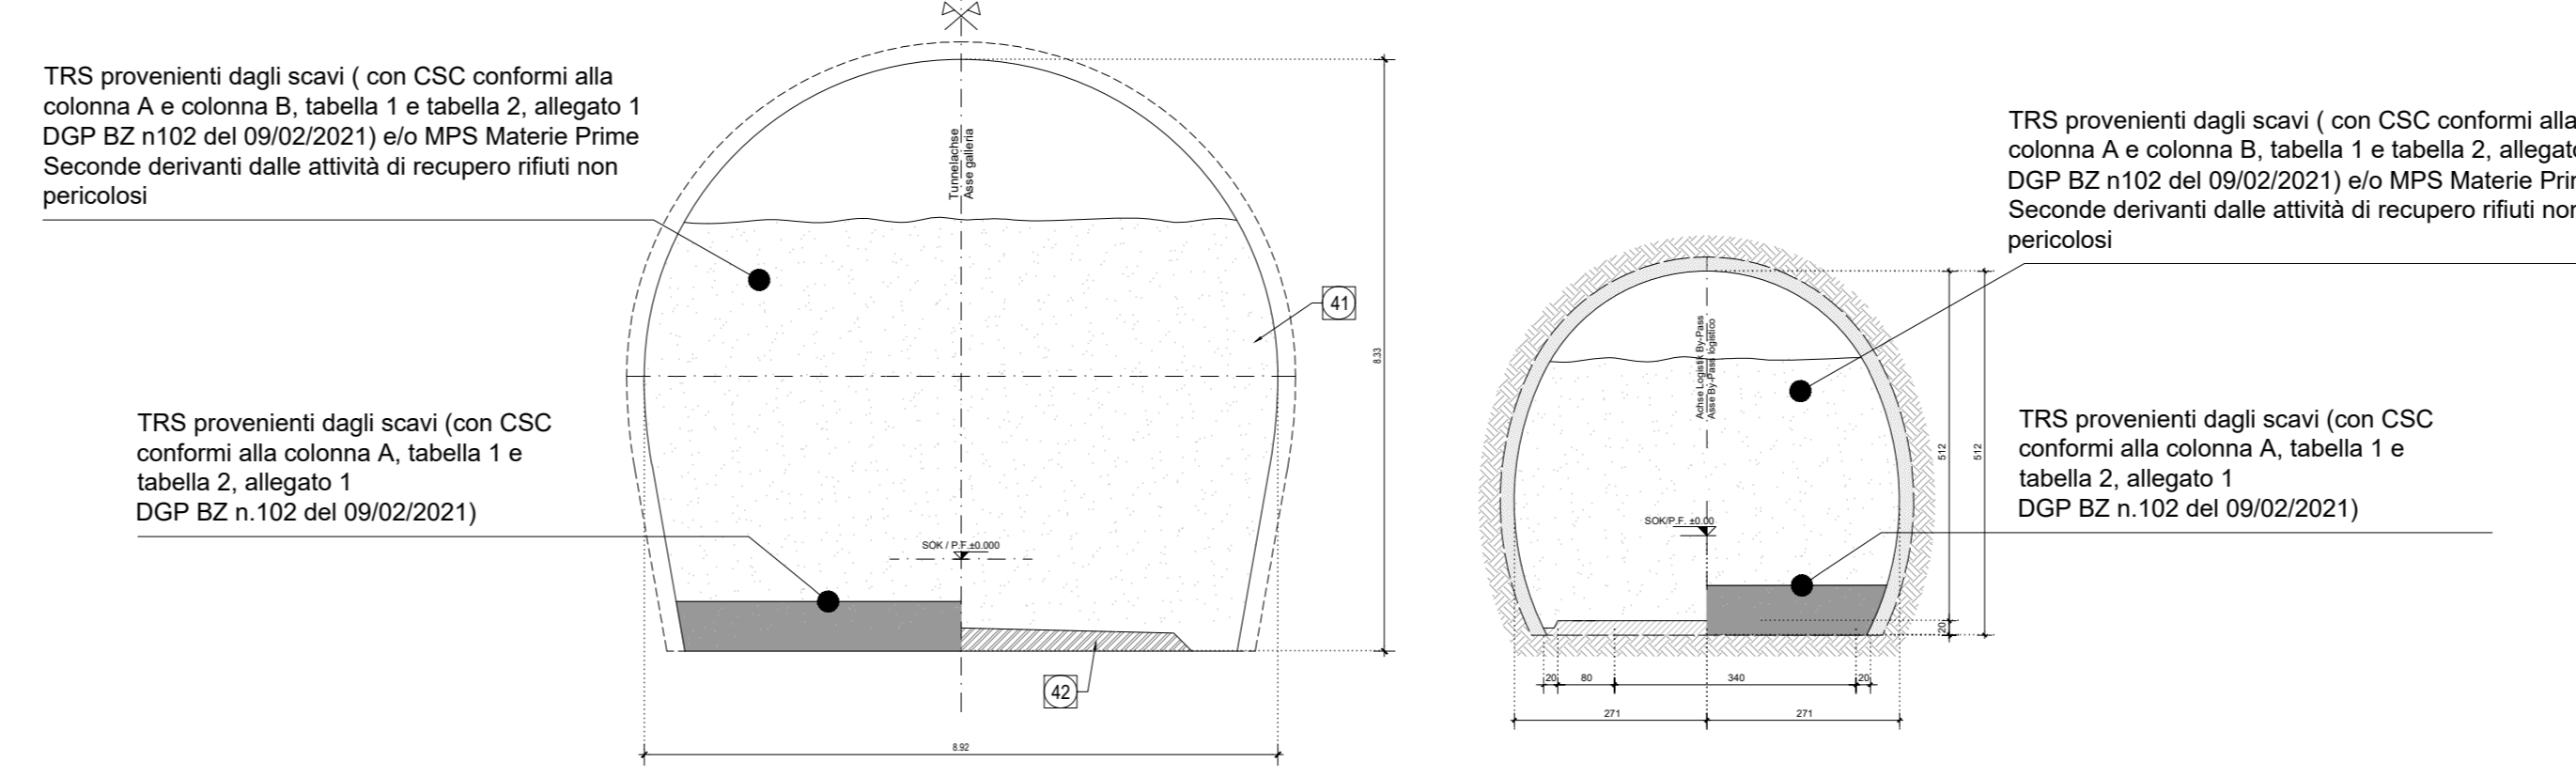

SEZIONE TIPO - Galleria di collegamento CE - GLON

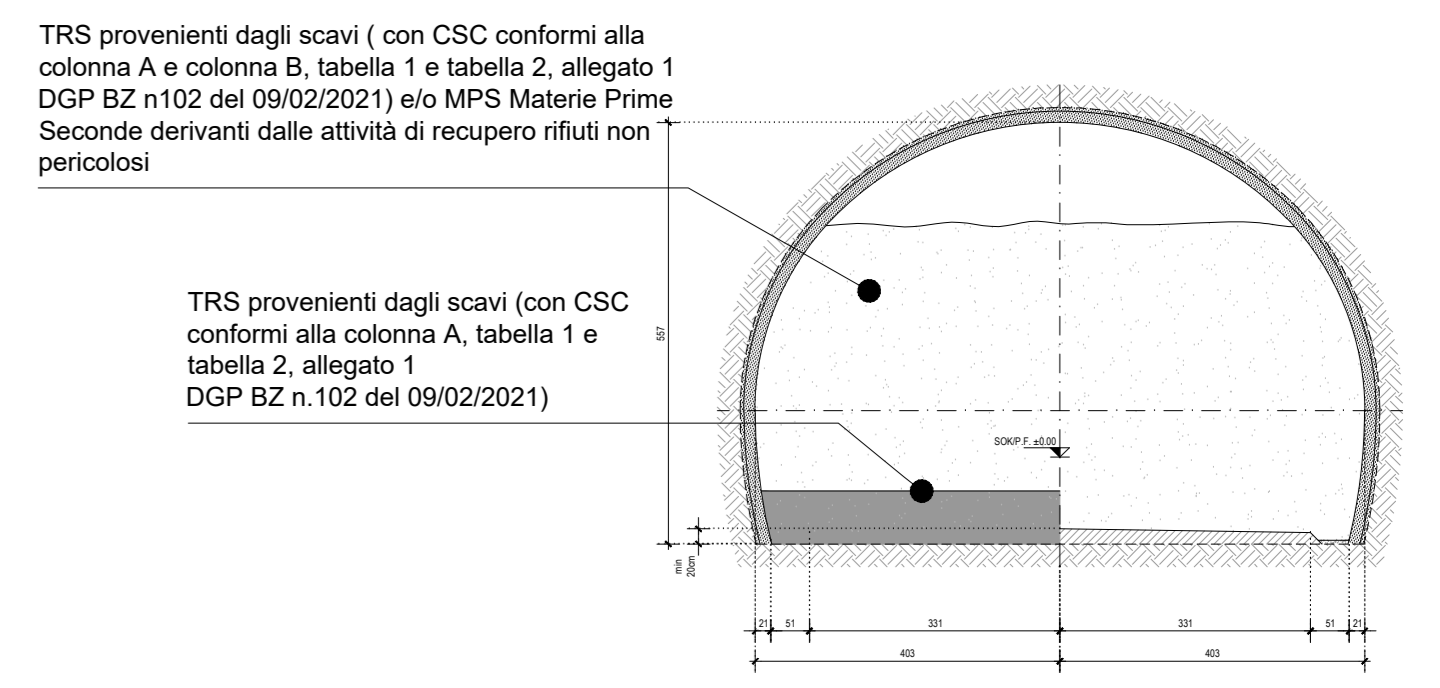

SEZIONE TIPO - Galleria di collegamento Unterplatner - Hinterrigger

