


VAL LEMME

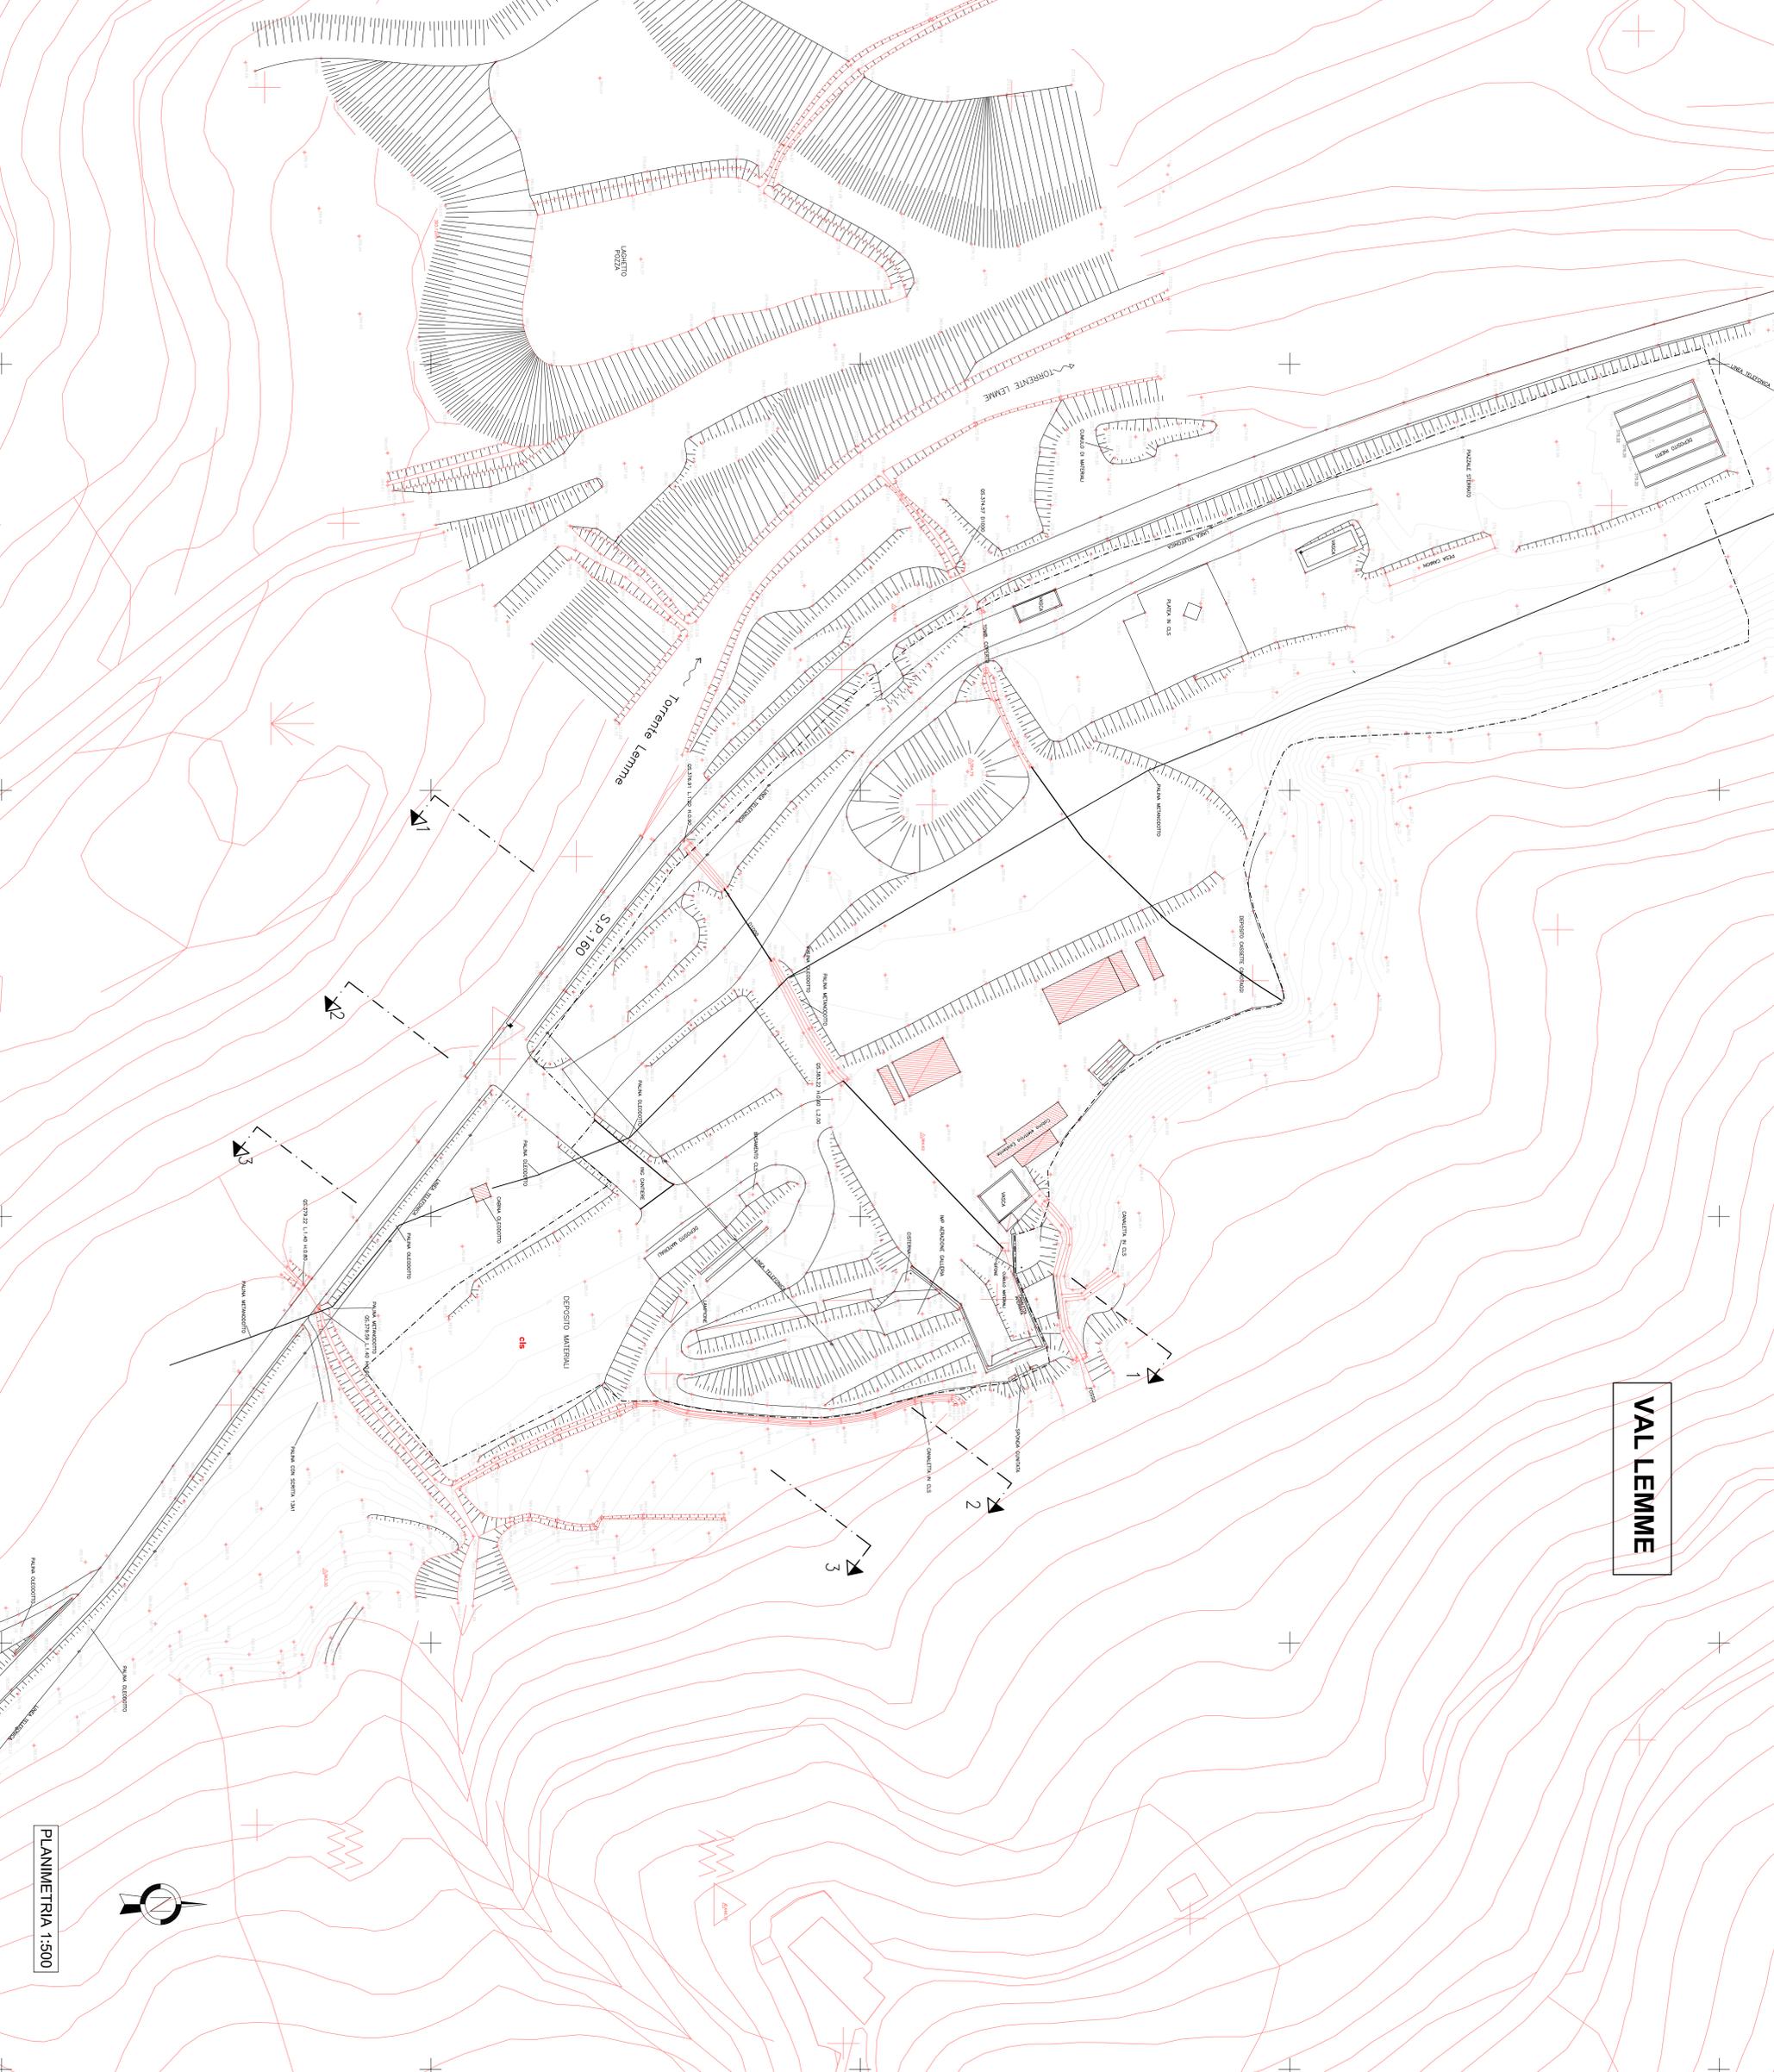

PLANIMETRIA 1:500

GENERAL CONTRACTOR		DISTRICT WORKS		SCALE																																	
Comune COGLI				1:500																																	
<table border="1"> <tr> <td>COMITENTE</td> <td colspan="5"> RAI <small>RAI Ferrovie Italiane</small> <small>GRUPPO FERROVIE DELLO STATO ITALIANE</small> </td> </tr> <tr> <td>ALTA SUPERVISORIA</td> <td colspan="5"> ITALFER <small>GRUPPO FERROVIE DELLO STATO ITALIANE</small> </td> </tr> <tr> <td>GENERAL CONTRACTOR</td> <td colspan="5"> COOP <small>Cooperativa di Sviluppo Impresa Nord</small> </td> </tr> <tr> <td colspan="6"> INFRASTRUTTURE FERROVIARIE STRATEGICHE DEFINITE DALLA LEGGE OBBIETTIVO N.443/01 TRATTA A.V.A.C. TERZO VALICO DEI GIOVI PROGETTO ESECUTIVO COP1 - CANTIERE OPERATIVO VAL LEMME - PRIMA FASE PLANIMETRIA STATO ATTUALE </td> </tr> </table>						COMITENTE	 RAI <small>RAI Ferrovie Italiane</small> <small>GRUPPO FERROVIE DELLO STATO ITALIANE</small>					ALTA SUPERVISORIA	 ITALFER <small>GRUPPO FERROVIE DELLO STATO ITALIANE</small>					GENERAL CONTRACTOR	 COOP <small>Cooperativa di Sviluppo Impresa Nord</small>					INFRASTRUTTURE FERROVIARIE STRATEGICHE DEFINITE DALLA LEGGE OBBIETTIVO N.443/01 TRATTA A.V.A.C. TERZO VALICO DEI GIOVI PROGETTO ESECUTIVO COP1 - CANTIERE OPERATIVO VAL LEMME - PRIMA FASE PLANIMETRIA STATO ATTUALE													
COMITENTE	 RAI <small>RAI Ferrovie Italiane</small> <small>GRUPPO FERROVIE DELLO STATO ITALIANE</small>																																				
ALTA SUPERVISORIA	 ITALFER <small>GRUPPO FERROVIE DELLO STATO ITALIANE</small>																																				
GENERAL CONTRACTOR	 COOP <small>Cooperativa di Sviluppo Impresa Nord</small>																																				
INFRASTRUTTURE FERROVIARIE STRATEGICHE DEFINITE DALLA LEGGE OBBIETTIVO N.443/01 TRATTA A.V.A.C. TERZO VALICO DEI GIOVI PROGETTO ESECUTIVO COP1 - CANTIERE OPERATIVO VAL LEMME - PRIMA FASE PLANIMETRIA STATO ATTUALE																																					
<table border="1"> <tr> <th>PROGETTIZIONE</th> <th>LETTO</th> <th>FASE</th> <th>ENTE</th> <th>PRODOTTORE</th> <th>ORGANIZZAZIONE</th> <th>PRODOTTORE</th> <th>REDAZIONE</th> </tr> <tr> <td>IGS1</td> <td>00</td> <td>E</td> <td>CV</td> <td>P8</td> <td>CA1701</td> <td>001</td> <td>A</td> </tr> </table>	PROGETTIZIONE	LETTO	FASE	ENTE	PRODOTTORE	ORGANIZZAZIONE	PRODOTTORE	REDAZIONE	IGS1	00	E	CV	P8	CA1701	001	A	<table border="1"> <tr> <th>PROGETTIZIONE</th> <th>REDAZIONE</th> <th>VERBALE</th> <th>DATA</th> <th>PROGETTIZIONE</th> <th>DATA</th> <th>REDAZIONE</th> <th>DATA</th> </tr> <tr> <td>NO</td> <td>Primo Emblema</td> <td>A. Senni</td> <td>03/02/23</td> <td>A. Senni</td> <td>03/02/23</td> <td>A. Senni</td> <td>03/02/23</td> </tr> </table>					PROGETTIZIONE	REDAZIONE	VERBALE	DATA	PROGETTIZIONE	DATA	REDAZIONE	DATA	NO	Primo Emblema	A. Senni	03/02/23	A. Senni	03/02/23	A. Senni	03/02/23
PROGETTIZIONE	LETTO	FASE	ENTE	PRODOTTORE	ORGANIZZAZIONE	PRODOTTORE	REDAZIONE																														
IGS1	00	E	CV	P8	CA1701	001	A																														
PROGETTIZIONE	REDAZIONE	VERBALE	DATA	PROGETTIZIONE	DATA	REDAZIONE	DATA																														
NO	Primo Emblema	A. Senni	03/02/23	A. Senni	03/02/23	A. Senni	03/02/23																														
<table border="1"> <tr> <th>PROGETTIZIONE</th> <th>REDAZIONE</th> <th>VERBALE</th> <th>DATA</th> <th>PROGETTIZIONE</th> <th>DATA</th> <th>REDAZIONE</th> <th>DATA</th> </tr> <tr> <td>NO</td> <td>Primo Emblema</td> <td>A. Senni</td> <td>03/02/23</td> <td>A. Senni</td> <td>03/02/23</td> <td>A. Senni</td> <td>03/02/23</td> </tr> </table>						PROGETTIZIONE	REDAZIONE	VERBALE	DATA	PROGETTIZIONE	DATA	REDAZIONE	DATA	NO	Primo Emblema	A. Senni	03/02/23	A. Senni	03/02/23	A. Senni	03/02/23																
PROGETTIZIONE	REDAZIONE	VERBALE	DATA	PROGETTIZIONE	DATA	REDAZIONE	DATA																														
NO	Primo Emblema	A. Senni	03/02/23	A. Senni	03/02/23	A. Senni	03/02/23																														
<table border="1"> <tr> <td colspan="6"> </td> </tr> <tr> <td colspan="6"> <small>PROFESSIONE: INGEGNERE</small> <small>PROFESSIONE: INGEGNERE</small> <small>PROFESSIONE: INGEGNERE</small> </td> </tr> </table>												<small>PROFESSIONE: INGEGNERE</small> <small>PROFESSIONE: INGEGNERE</small> <small>PROFESSIONE: INGEGNERE</small>																									
<small>PROFESSIONE: INGEGNERE</small> <small>PROFESSIONE: INGEGNERE</small> <small>PROFESSIONE: INGEGNERE</small>																																					