STATO ATTUALE

SEZIONE 1

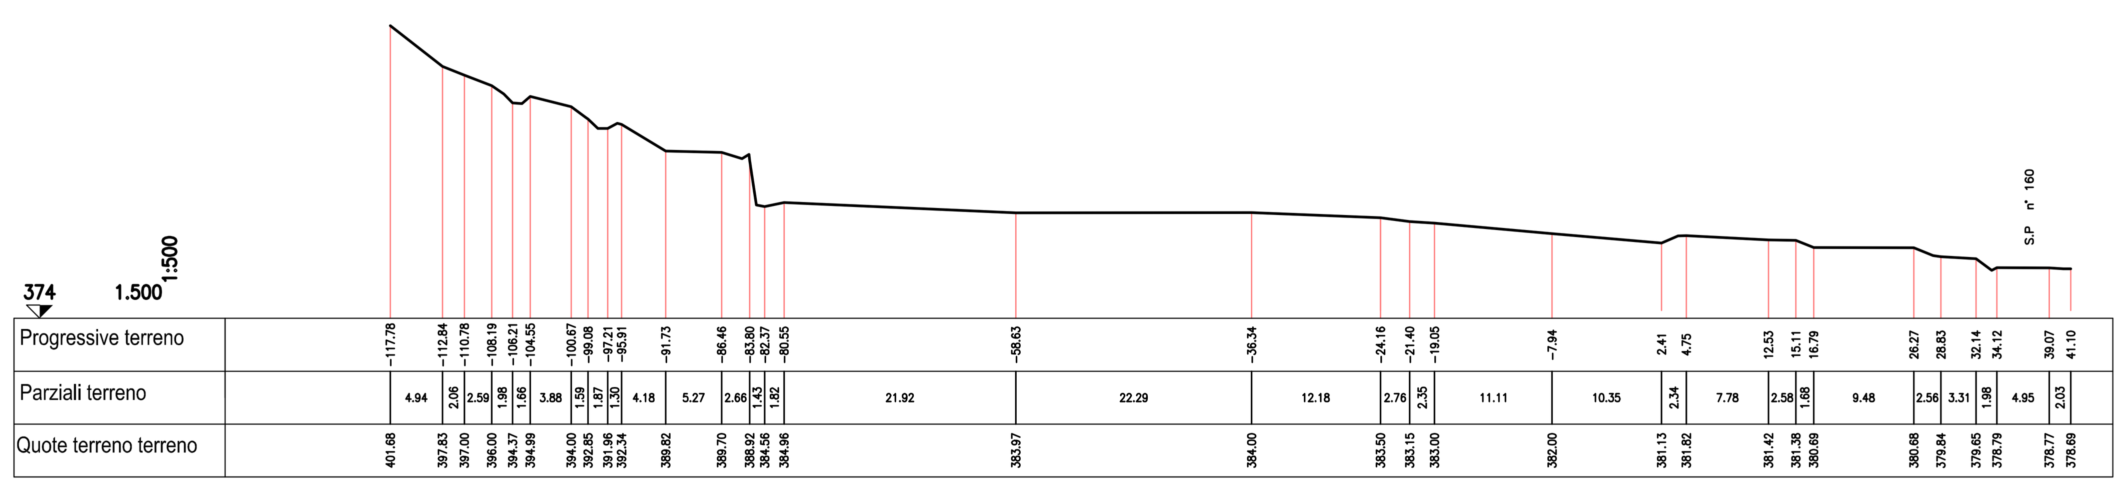

SEZIONE 2

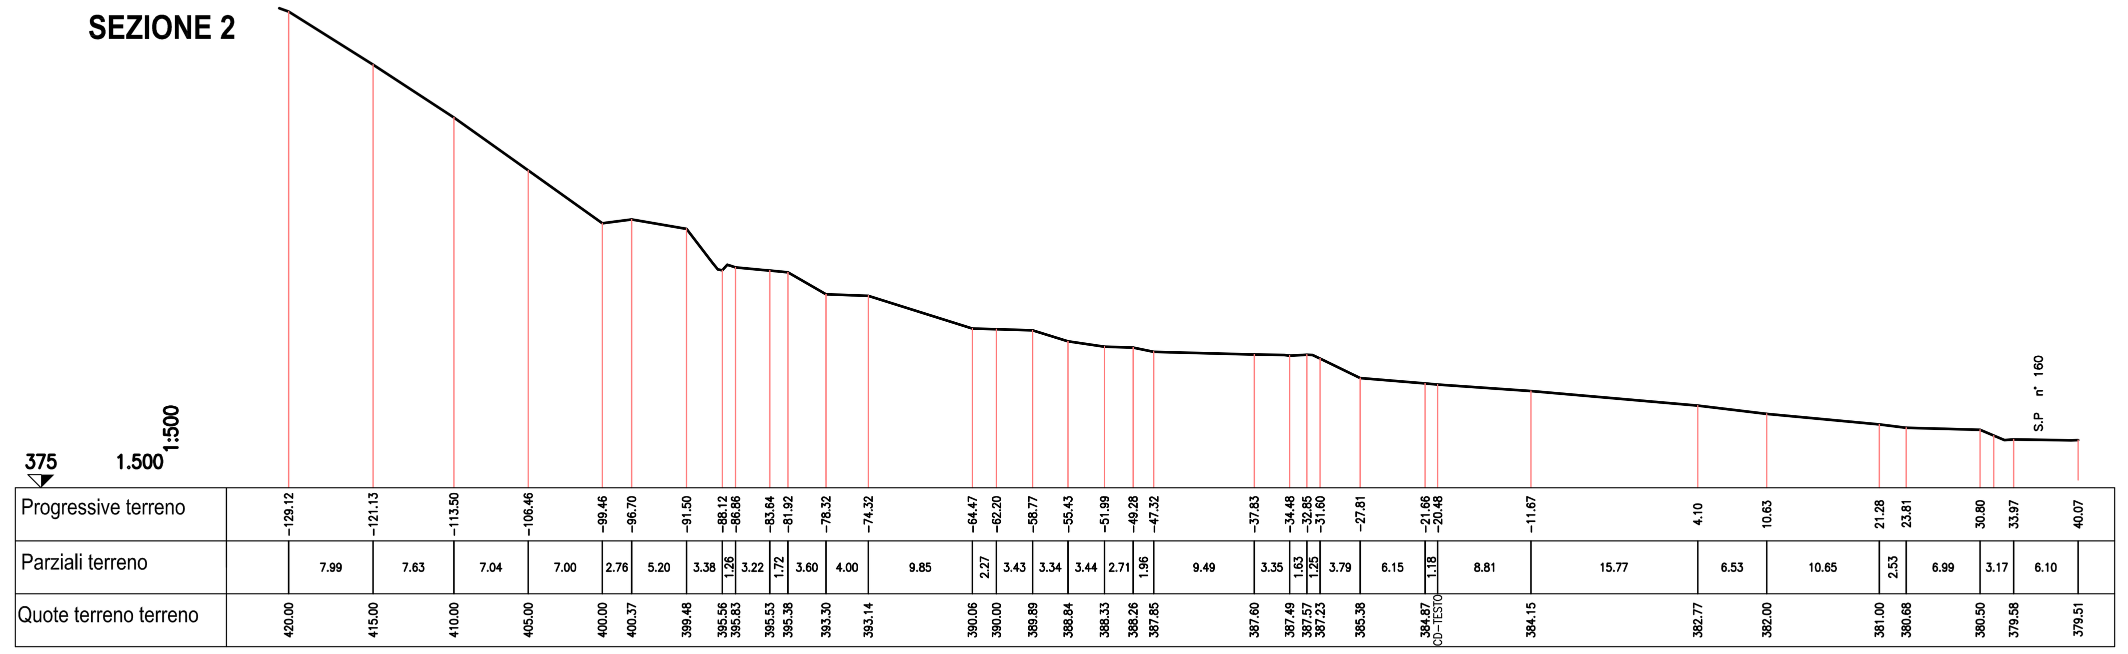

SEZIONE 3

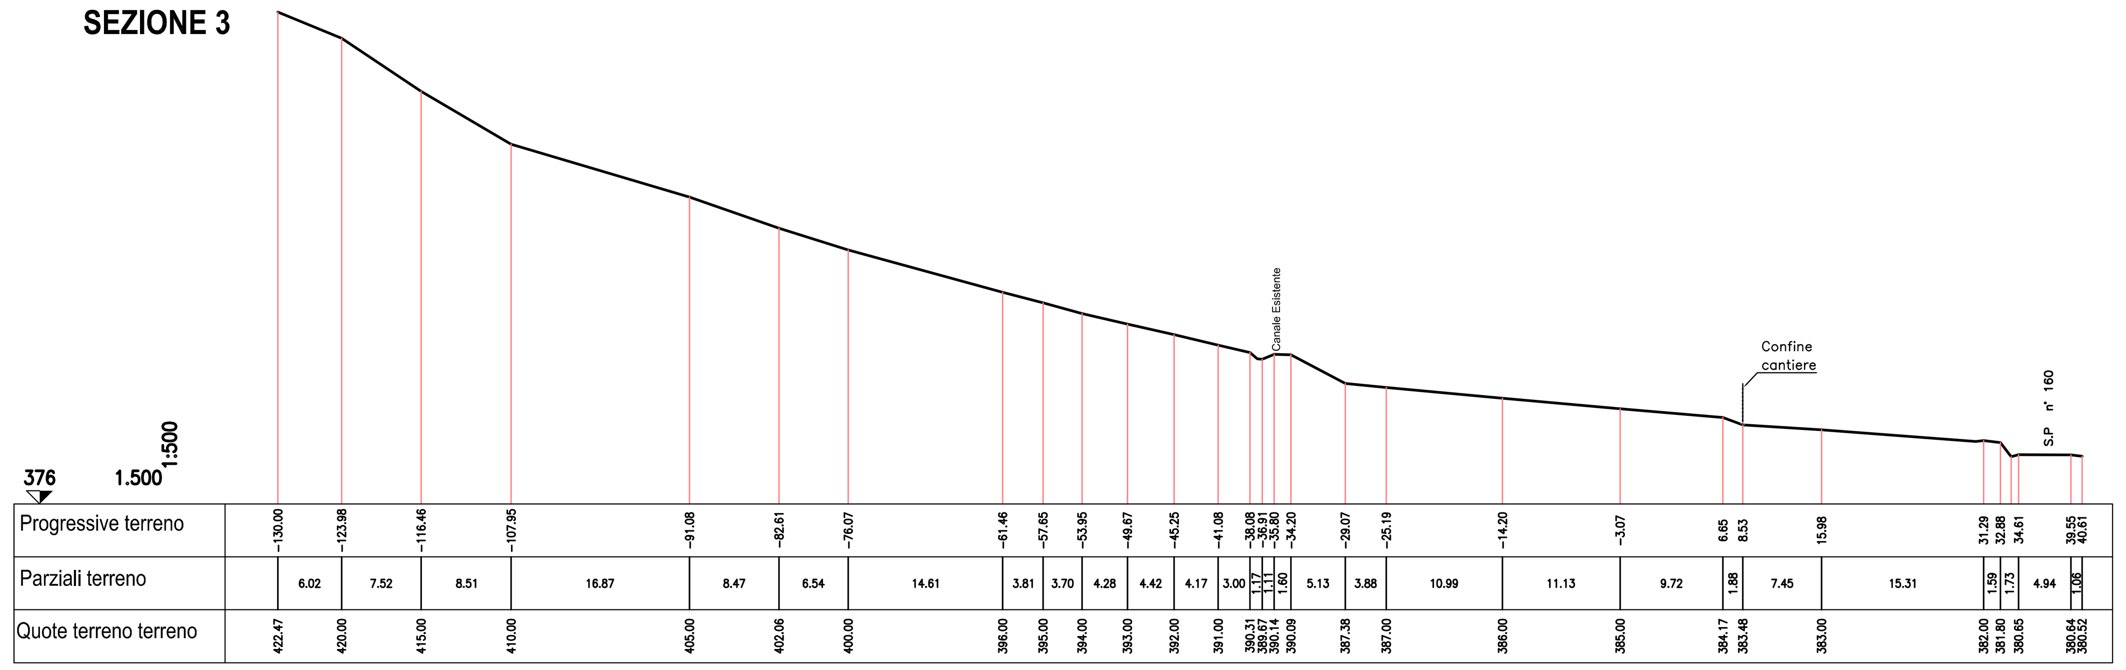

STATO DI PROGETTO

SEZIONE 1

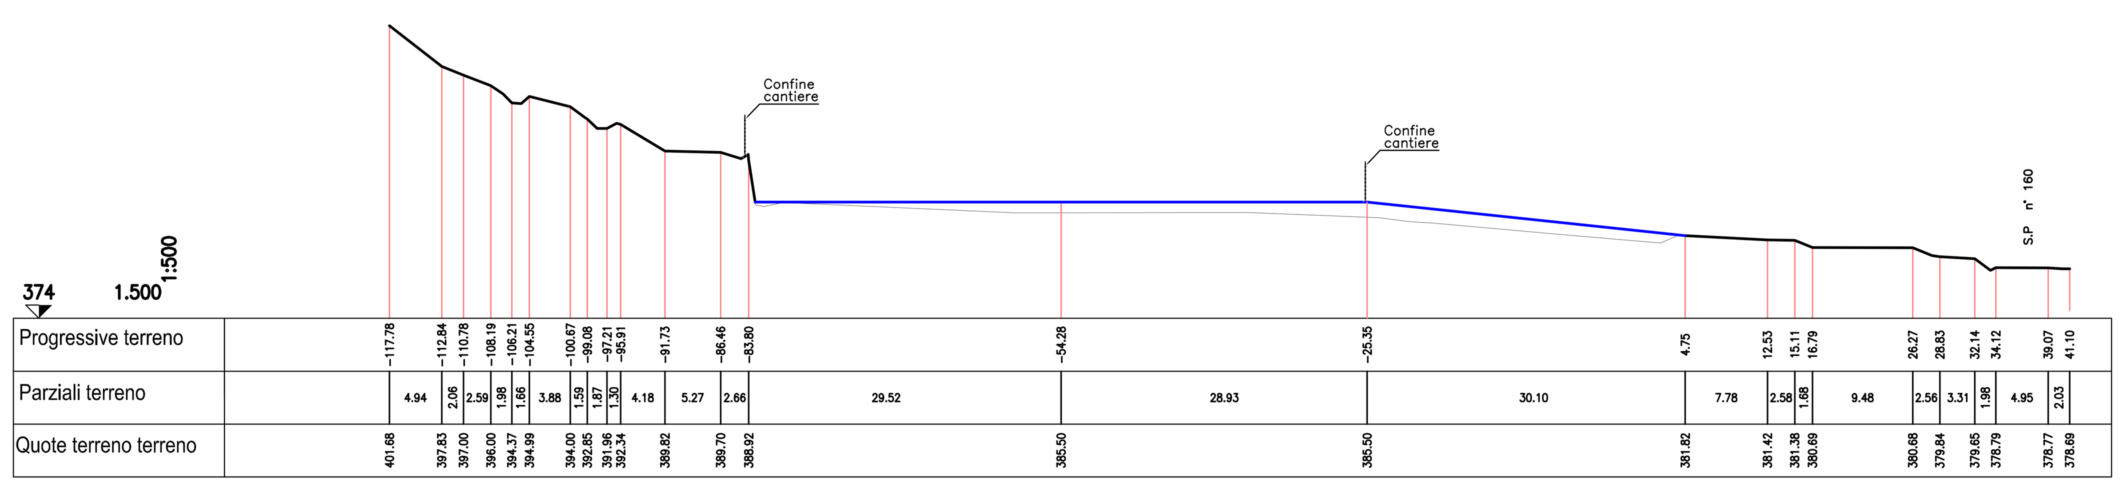

SEZIONE 2

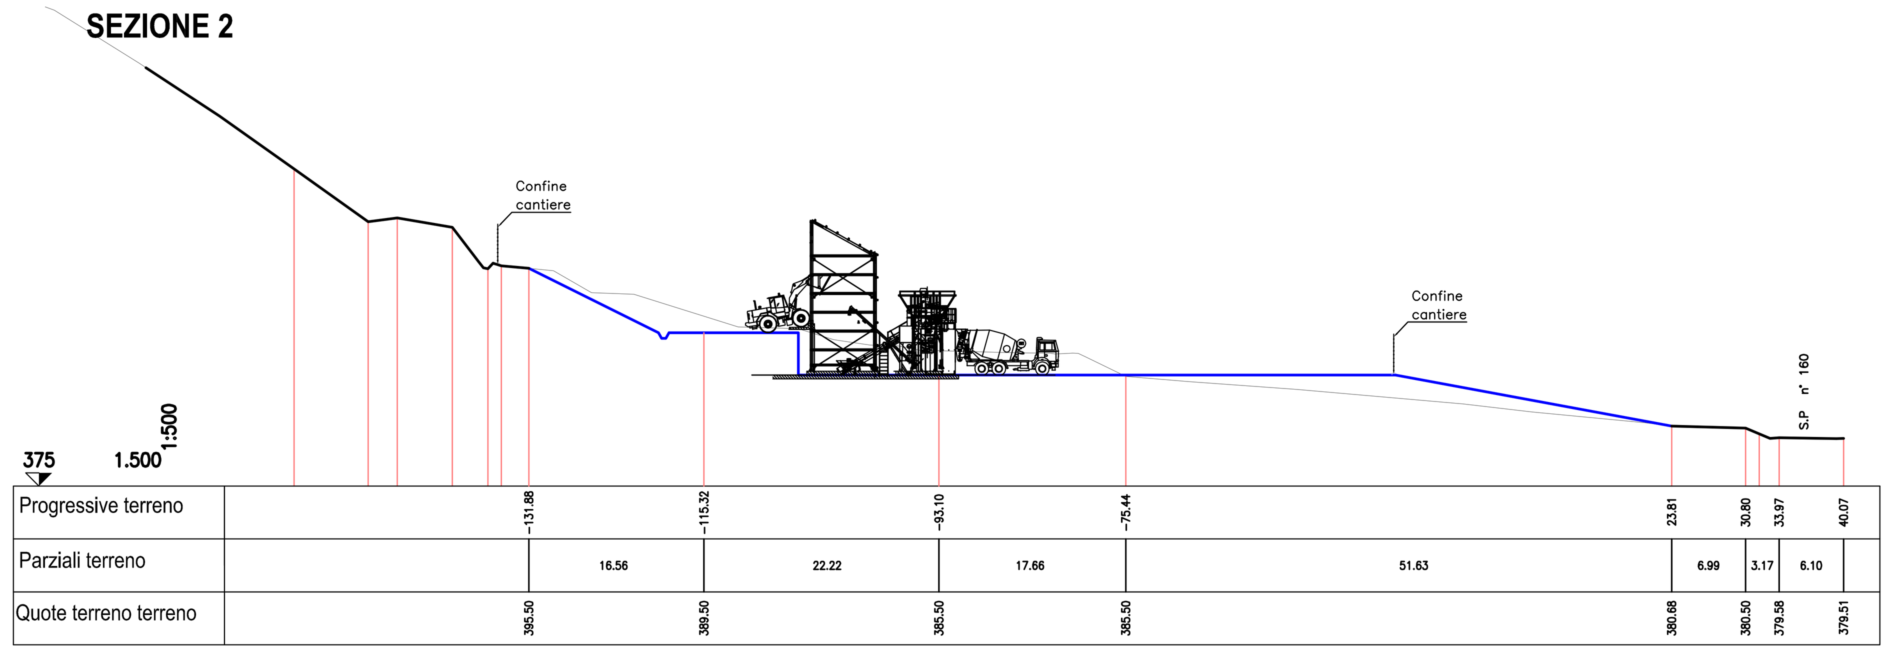

SEZIONE 3

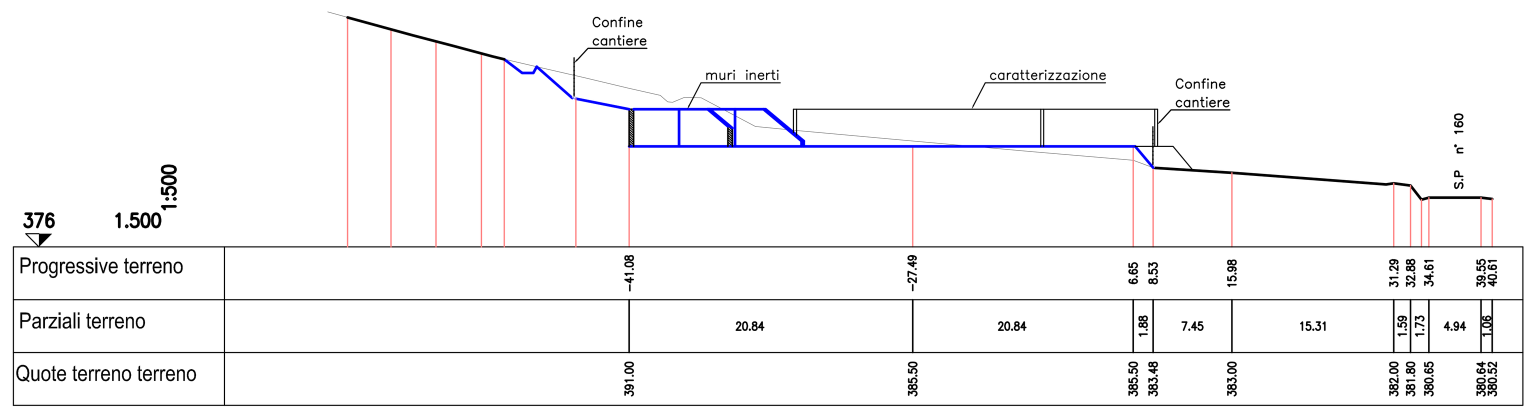

COMMITTENTE:

RFI RETE FERROVIARIA ITALIANA
GRUPPO FERROVIE DELLO STATO ITALIANE

ALTA SORVEGLIANZA:

ITALFERR
GRUPPO FERROVIE DELLO STATO ITALIANE

GENERAL CONTRACTOR:

COCIV
Consorzio Collegamenti Integrati Veloci

INFRASTRUTTURE FERROVIARIE STRATEGICHE DEFINITE DALLA LEGGE OBIETTIVO N.443/01

TRATTA A.V./A.C. TERZO VALICO DEI GIOVI
PROGETTO ESECUTIVO

COP1 - CANTIERE OPERATIVO VAL LEMME - PRIMA FASE

SEZIONI STATO ATTUALE E DI PROGETTO

GENERAL CONTRACTOR	DIRETTORE LAVORI	SCALA:
Consorzio **Cociv** Ing. P.P. Marcheselli		1 : 500

COMMESSA	LOTTO	FASE	ENTE	TIPO DOC.	OPERA/DISCIPLINA	PROGR.	REV.
I G 5 1	0 0	E	C V	W 8	C A 1 7 0 1	0 0 1	A

PROGETTAZIONE

Rev.	Descrizione emissione	Redatto	Data	Verificato	Data	Progettista Integratore	Data	IL PROGETTISTA
A00	Prima Emissione	A. Benelli	03/06/2013	A. Benelli	03/06/2013	A. Palomba	03/06/2013	Ing. R. GIACHI

Timbro: ORDINE DEGLI INGEGNERI DELLA PROV. DI FIRENZE — DOTT. ING. RODOLFO GIACHI N° 2157

n. Elab.

Nome File: IG51-00-E-CV-W8-CA-17-0-1-001-A00
CUP: F81H92000000008

Scala di plot: 1: