



IDRANTE A COLONNA SOPRASUOLO


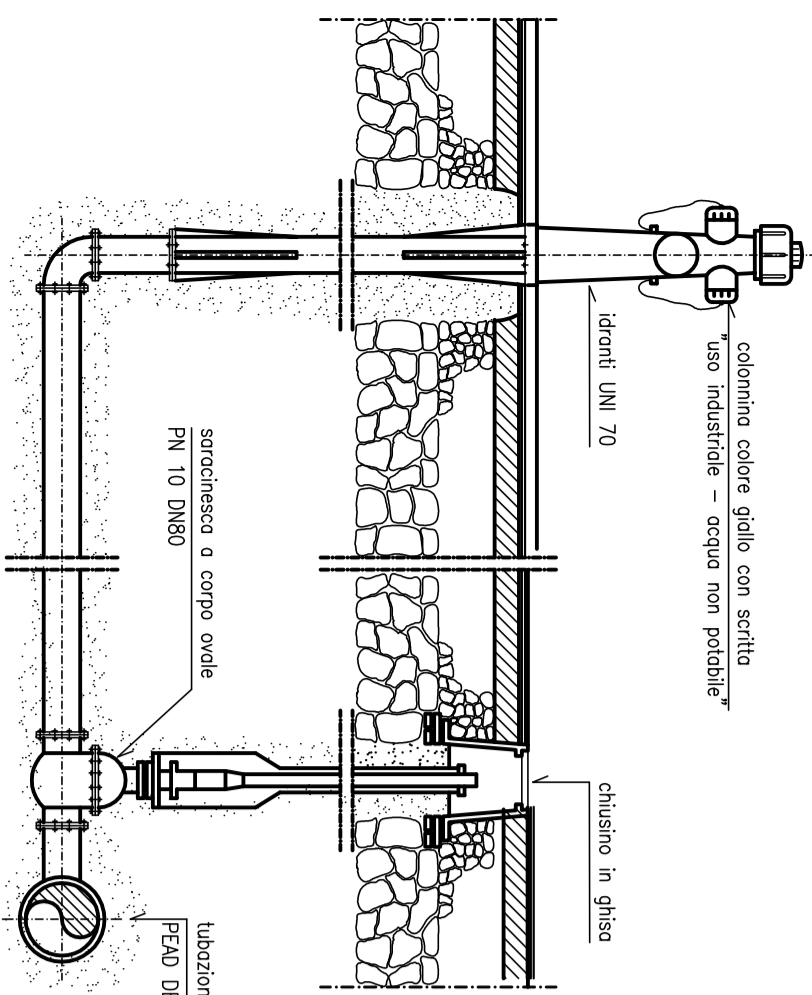


PIANTA

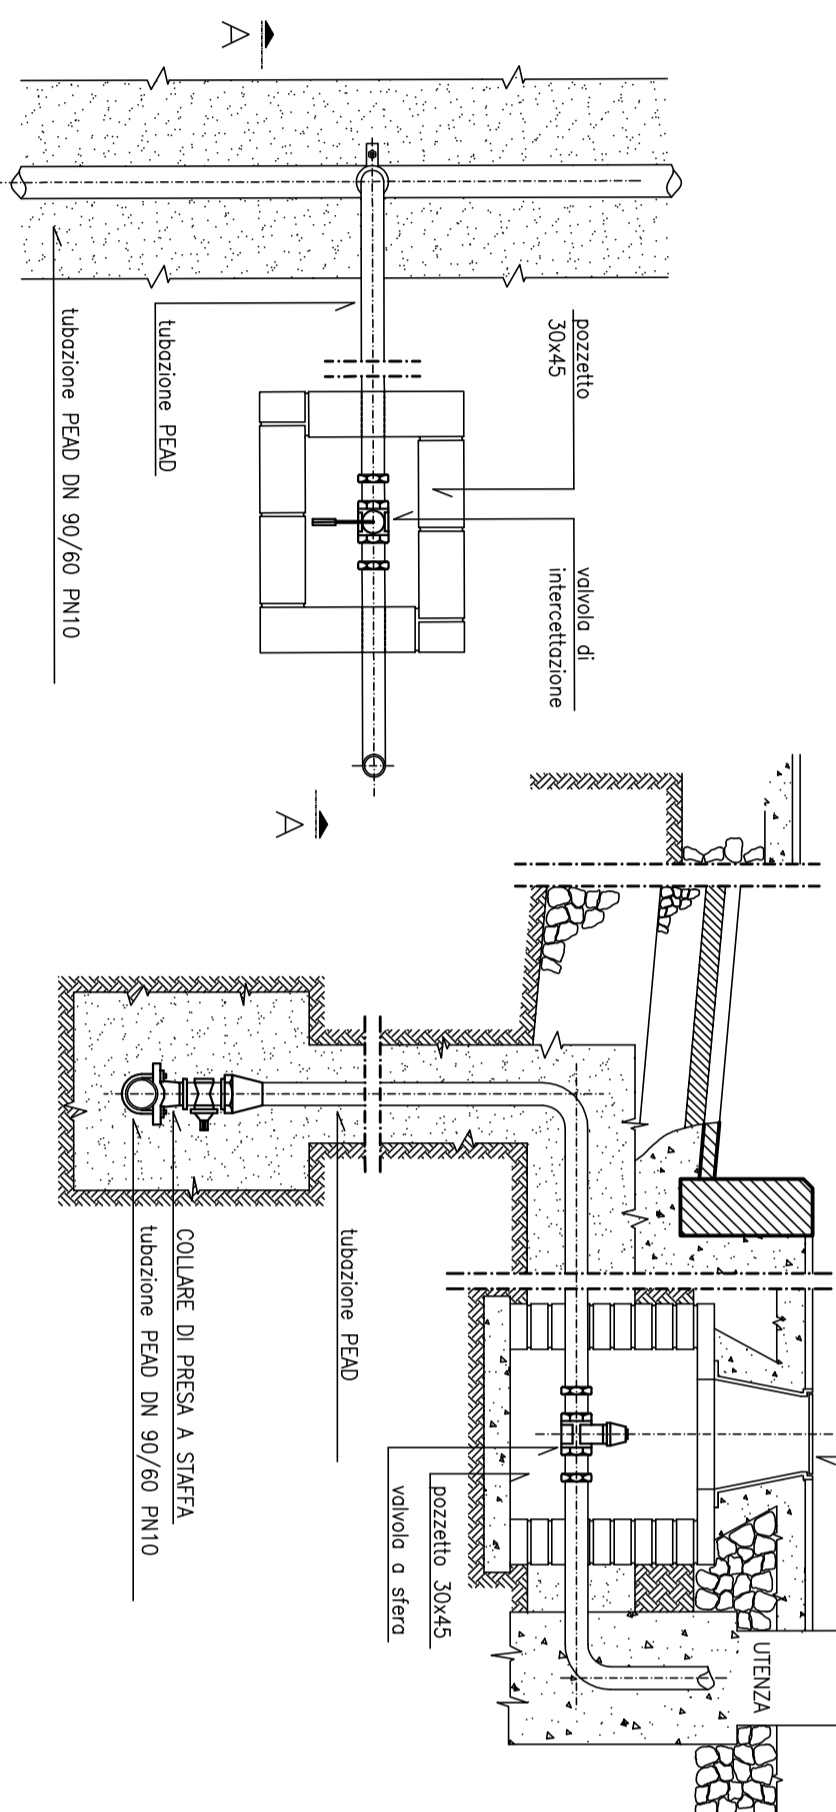



PARTICOLARE ALLACCIAMENTO ALL'UTENZA

SEZIONE A-A

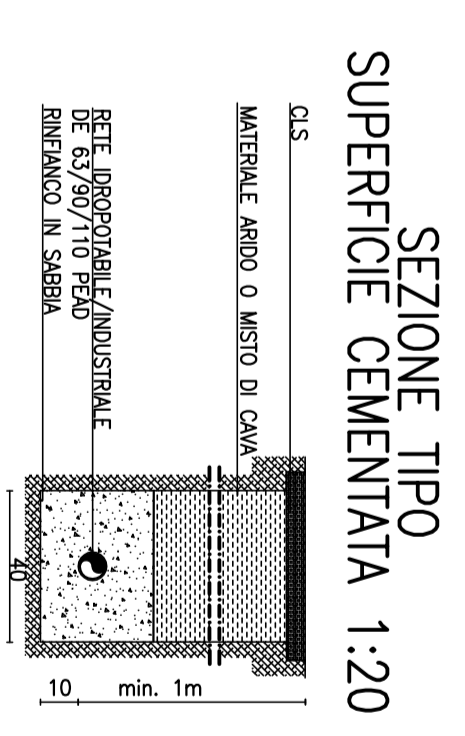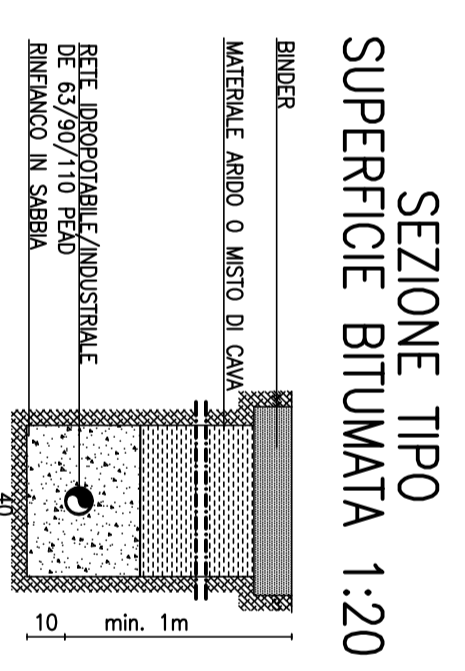



CENTRALE DI ACCUMULO E SOLLEVAMENTO

SCHEMA ACCUMULO E AUTOCLAVE UTENZE POTABILI

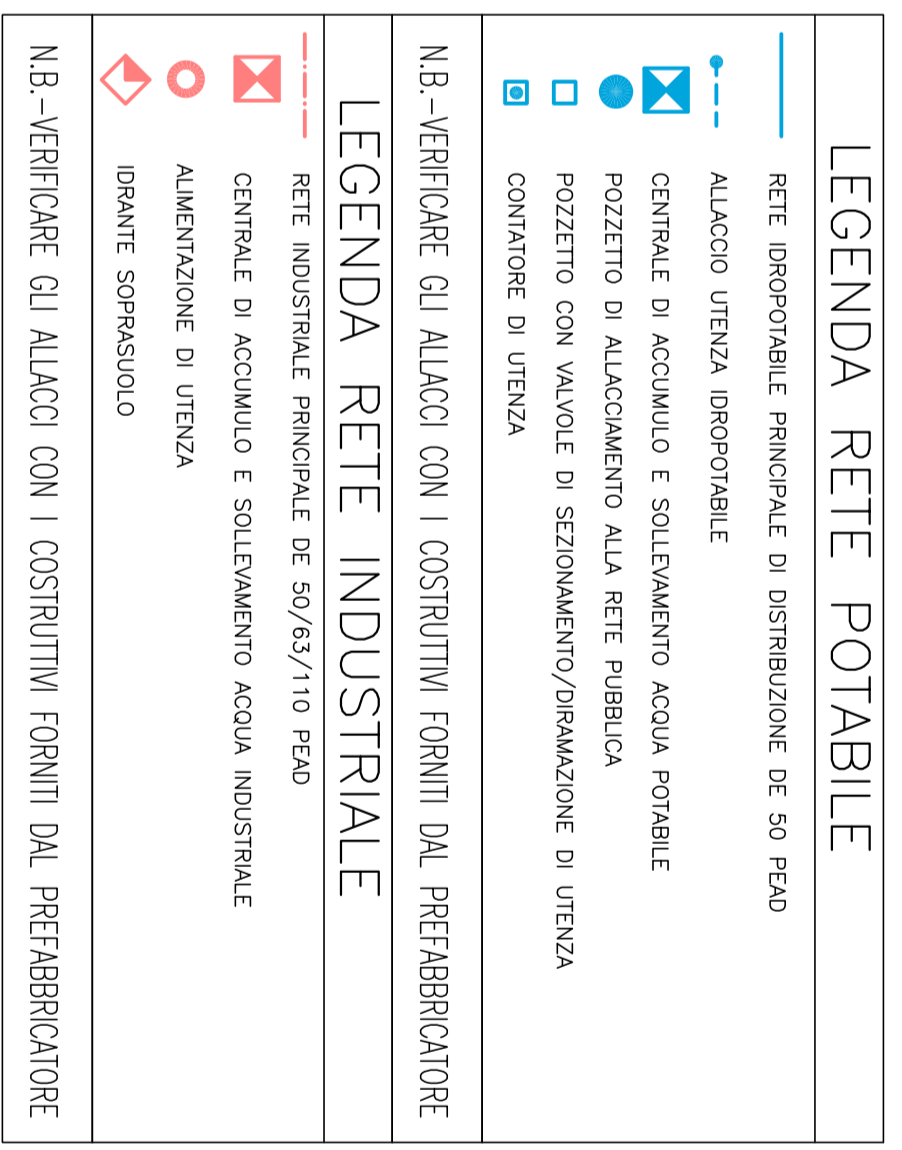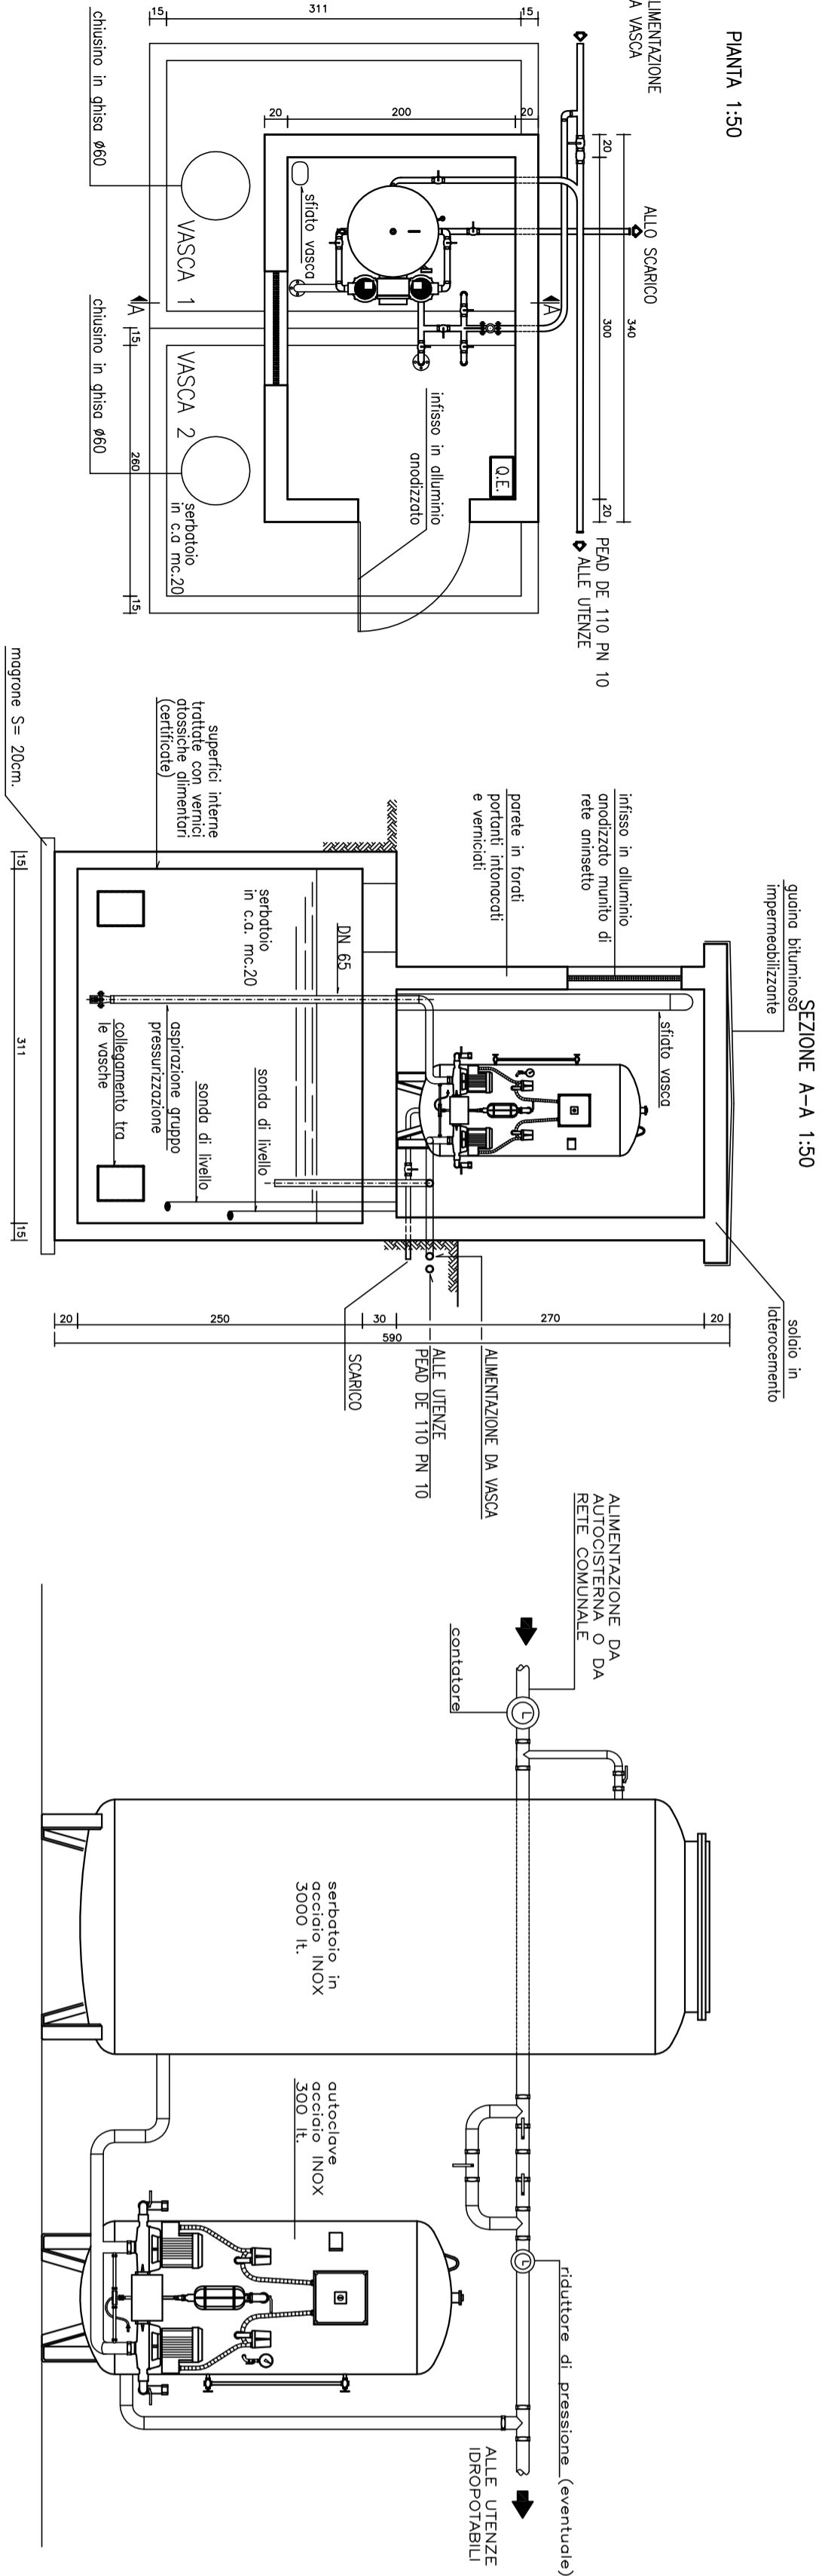

LEGENDA PREFABBRICATI

- 1 Uffici
- 2 Spogliatoi e docce
- 3 Fosso Imhoff
- 4 Laboratorio e topografico
- 5 Rampa officina
- 6a 1° pioggia/diselettore 8mc
- 6b 1° pioggia/diselettore 32mc
- 7 Impianto di betonaggio
- 8 Deposito inerti
- 9 Impianto depurazione acque di galiera
- 10 Trattamento acque di betonaggio
- 11 Vasca affrinamento acque di galiera
- 12 Area di stoccaggio smurino (caratterizzazione)
- 13 Lonaggio ruote
- 14 Tank gasolio in vasca di contenimento 9000lit.
- 15 Gruppo elettrogeno
- 16 Retefiorino

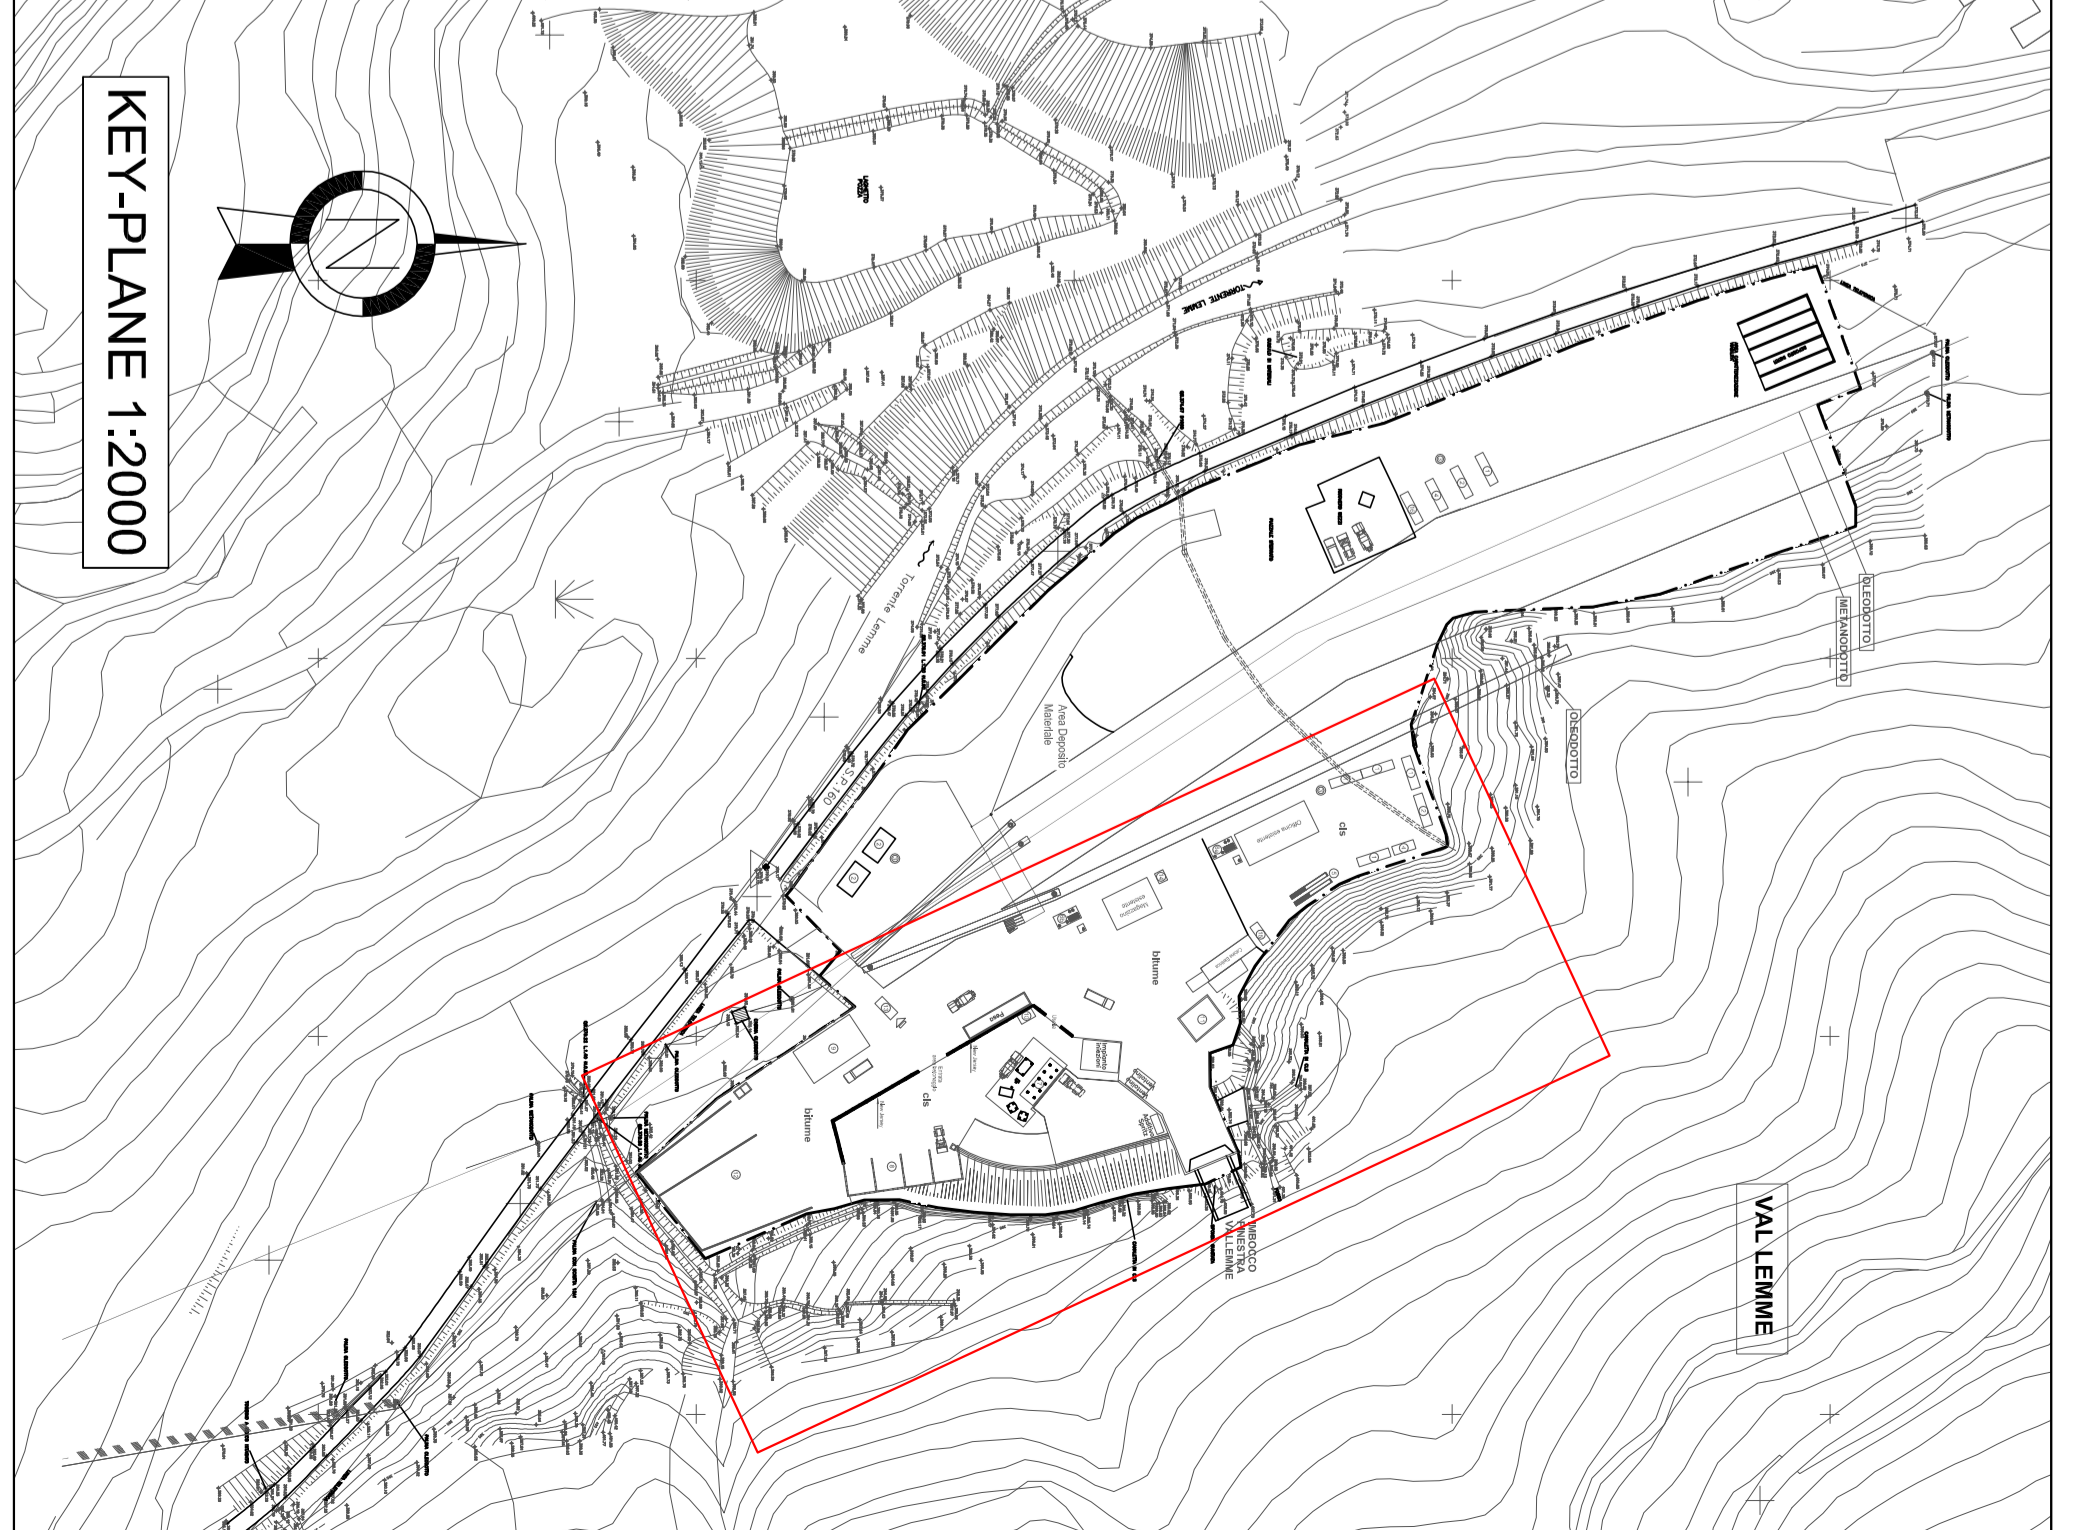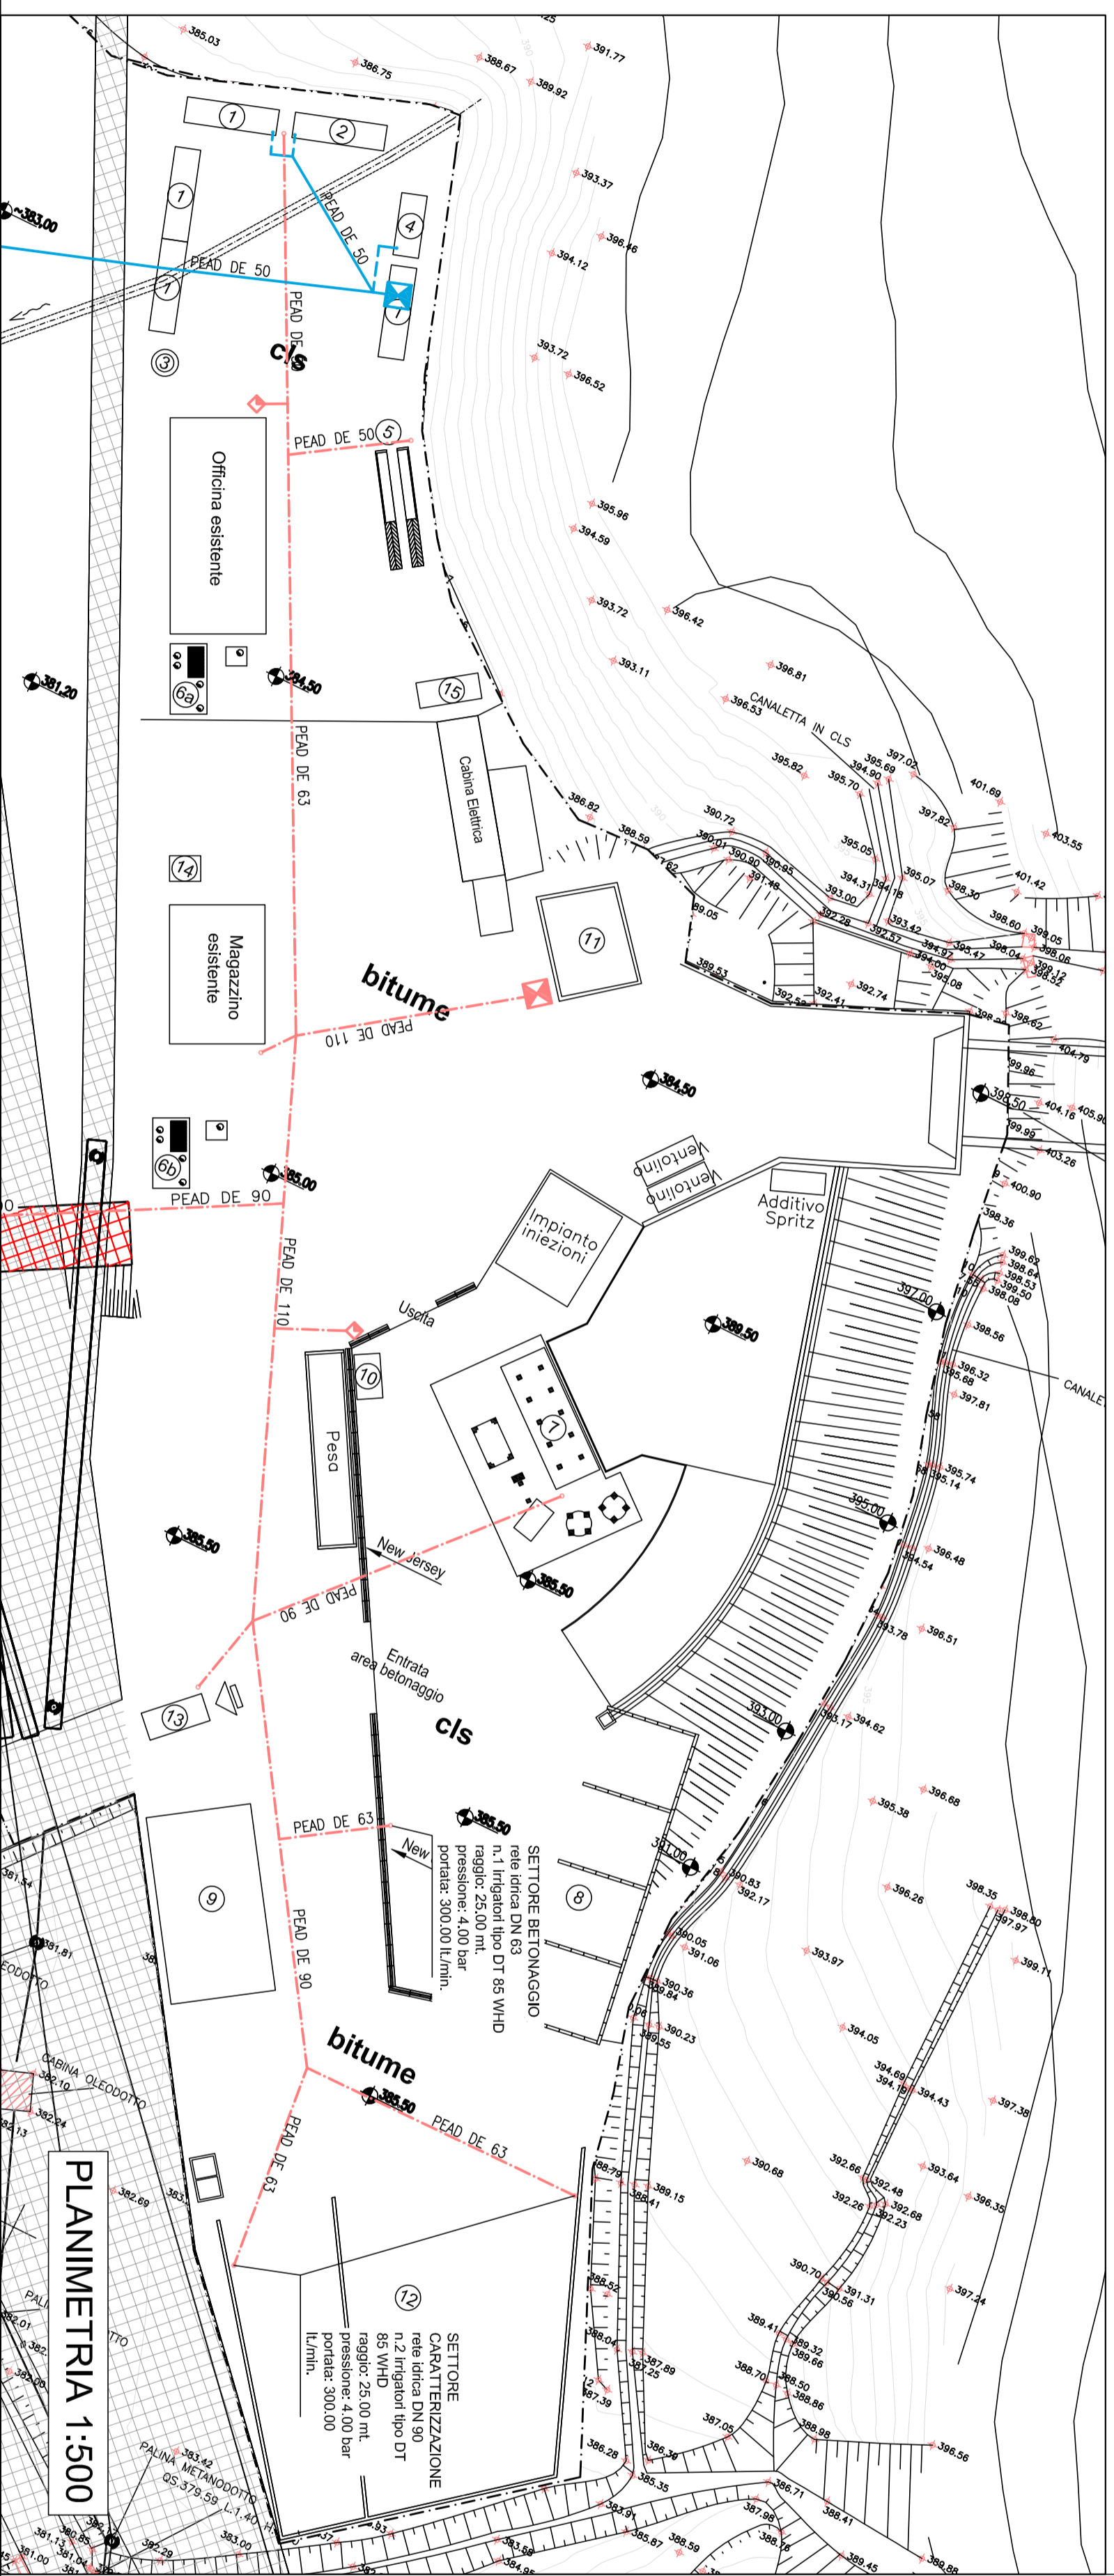

COMMITENTE:
ALTA SUPERVIGILANZA:
GENERAL CONTRACTOR:

INFRASTRUTTURE FERROVIARIE STRATEGICHE DEFINITE DALLA LEGGE OBBIETTIVO N.443/01
TRATTA A.V./A.C. TERZO VALICO DEI GIOVI
PROGETTO ESECUTIVO
COP 1 - CANTIERE OPERATIVO VAL LEMME - PRIMA FASE
PLANIMETRIA RETI IDROPOTABILE ED INDUSTRIALE

COOPV
 Consorzio Costruttori Impianti Valico

RFI
 RETE FERROVIARIA ITALIANA
 GRUPPO FERROVIE DELLO STATO ITALIANO

ITALFERR
 GRUPPO FERROVIE DELLO STATO ITALIANO

GENERAL CONTRACTOR:
Consorzio Costruttori Impianti Valico

GENERAL CONTRACTOR:
Consorzio Costruttori Impianti Valico

COMMISSIONE:
1 5 1 **0 0** **E** **C V** **P Z** **C A I 7 0 1** **0 0 1** **A**

PROGETTAZIONE:

Rev.	Descrizione emendone	Redatto	Chia	Verificato	Data	Progettista	Data
A00	Piano Emendone	A. Benelli	03/06/2013	A. Benelli	03/06/2013	A. Palmieri	03/06/2013

SCALA:
1 : 500

IL PROGETTISTA:
ING. R. GIACCHI

Stampa File: 035-040-CO2-CO-11-C-001-000
Gruppo: F314R000000008