
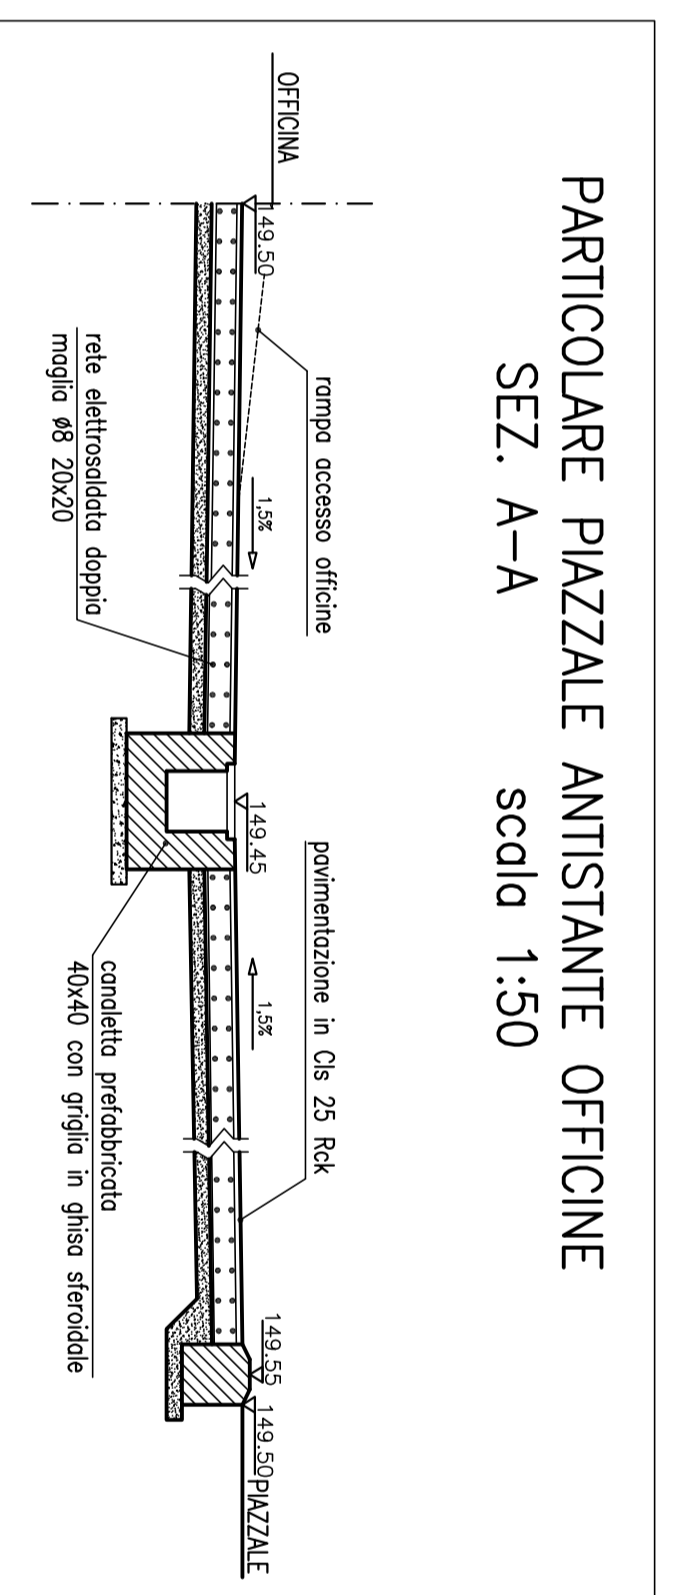
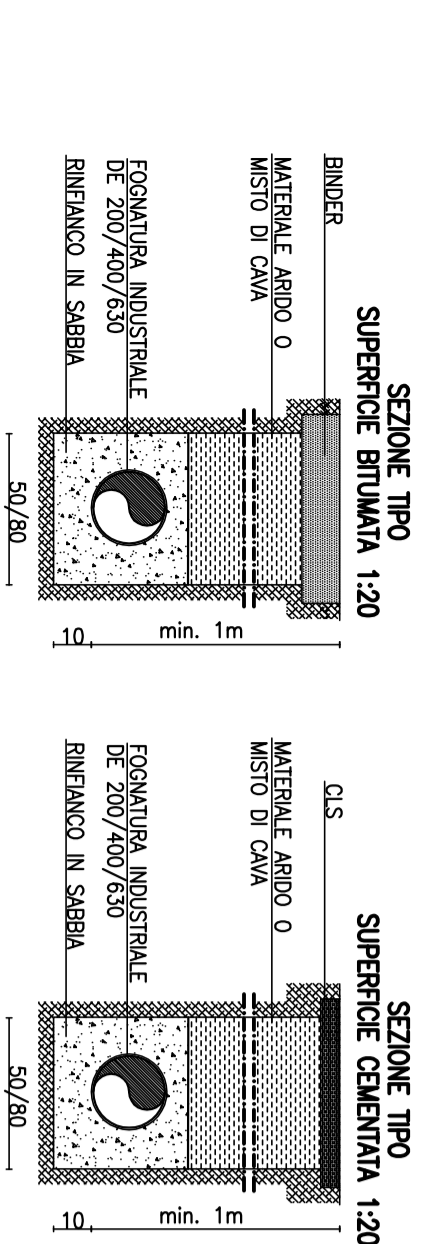


POZZETTO SEPARATORE ACQUE DI PRIMA PIOGGIA


PIANTA 1:50

SEZIONE B-B 1:50

SEZIONE A-A 1:50

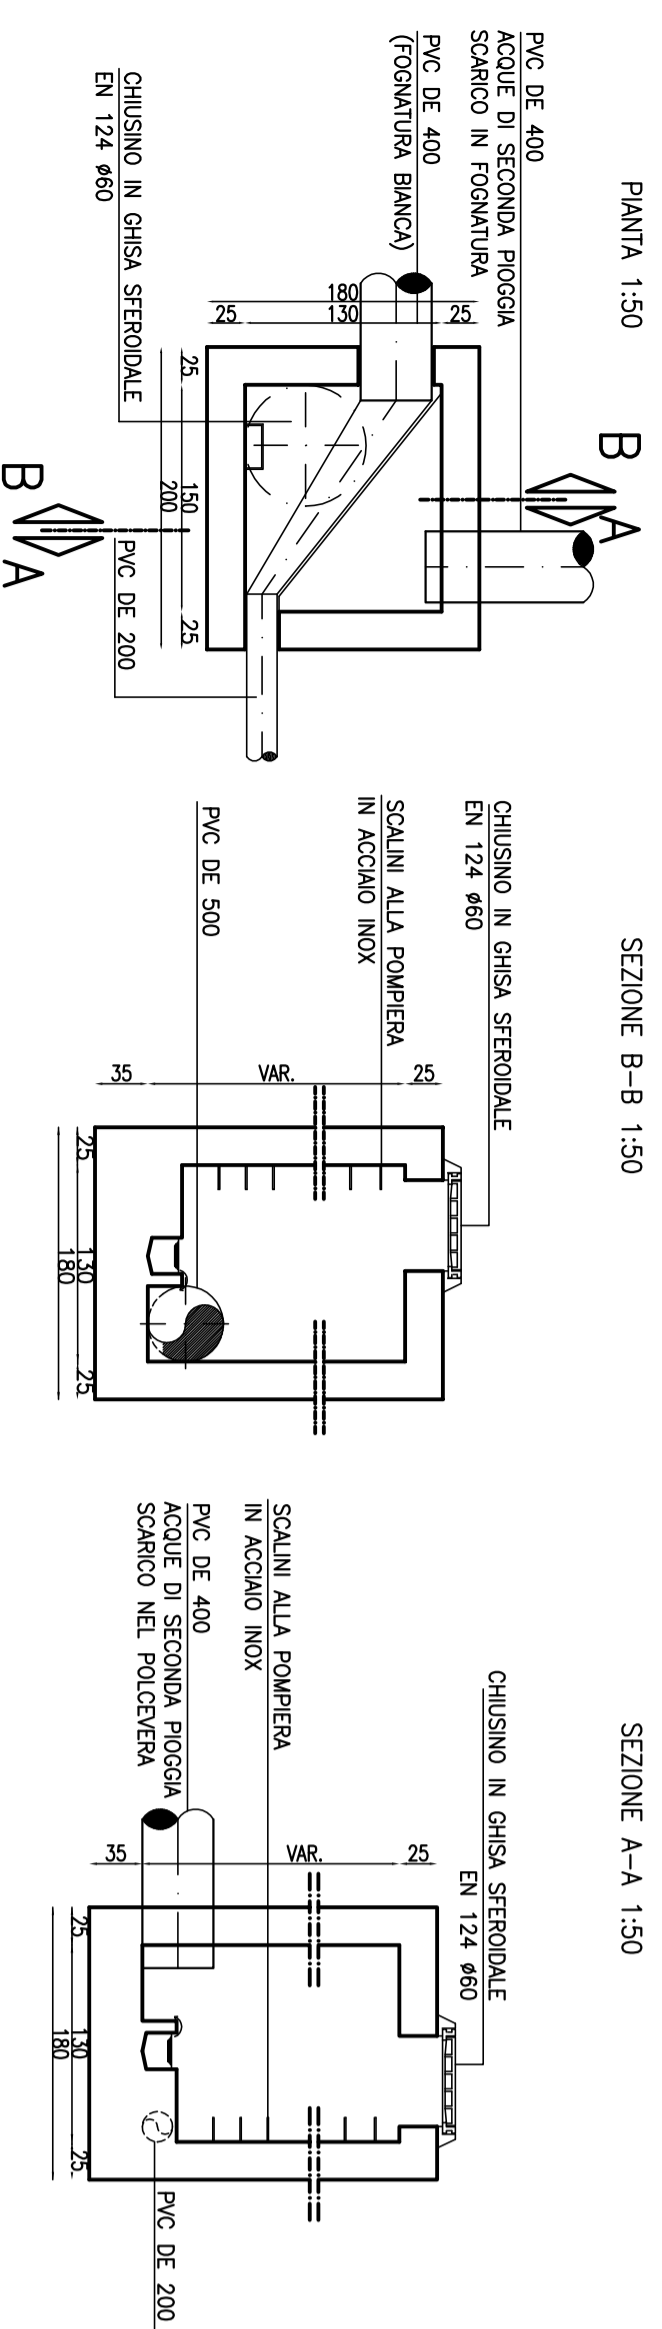

POZZETTI PREFABBRICATI IN CLS Ø1200 DI ISPEZIONE CON CHUSINO E CON CADITOIA

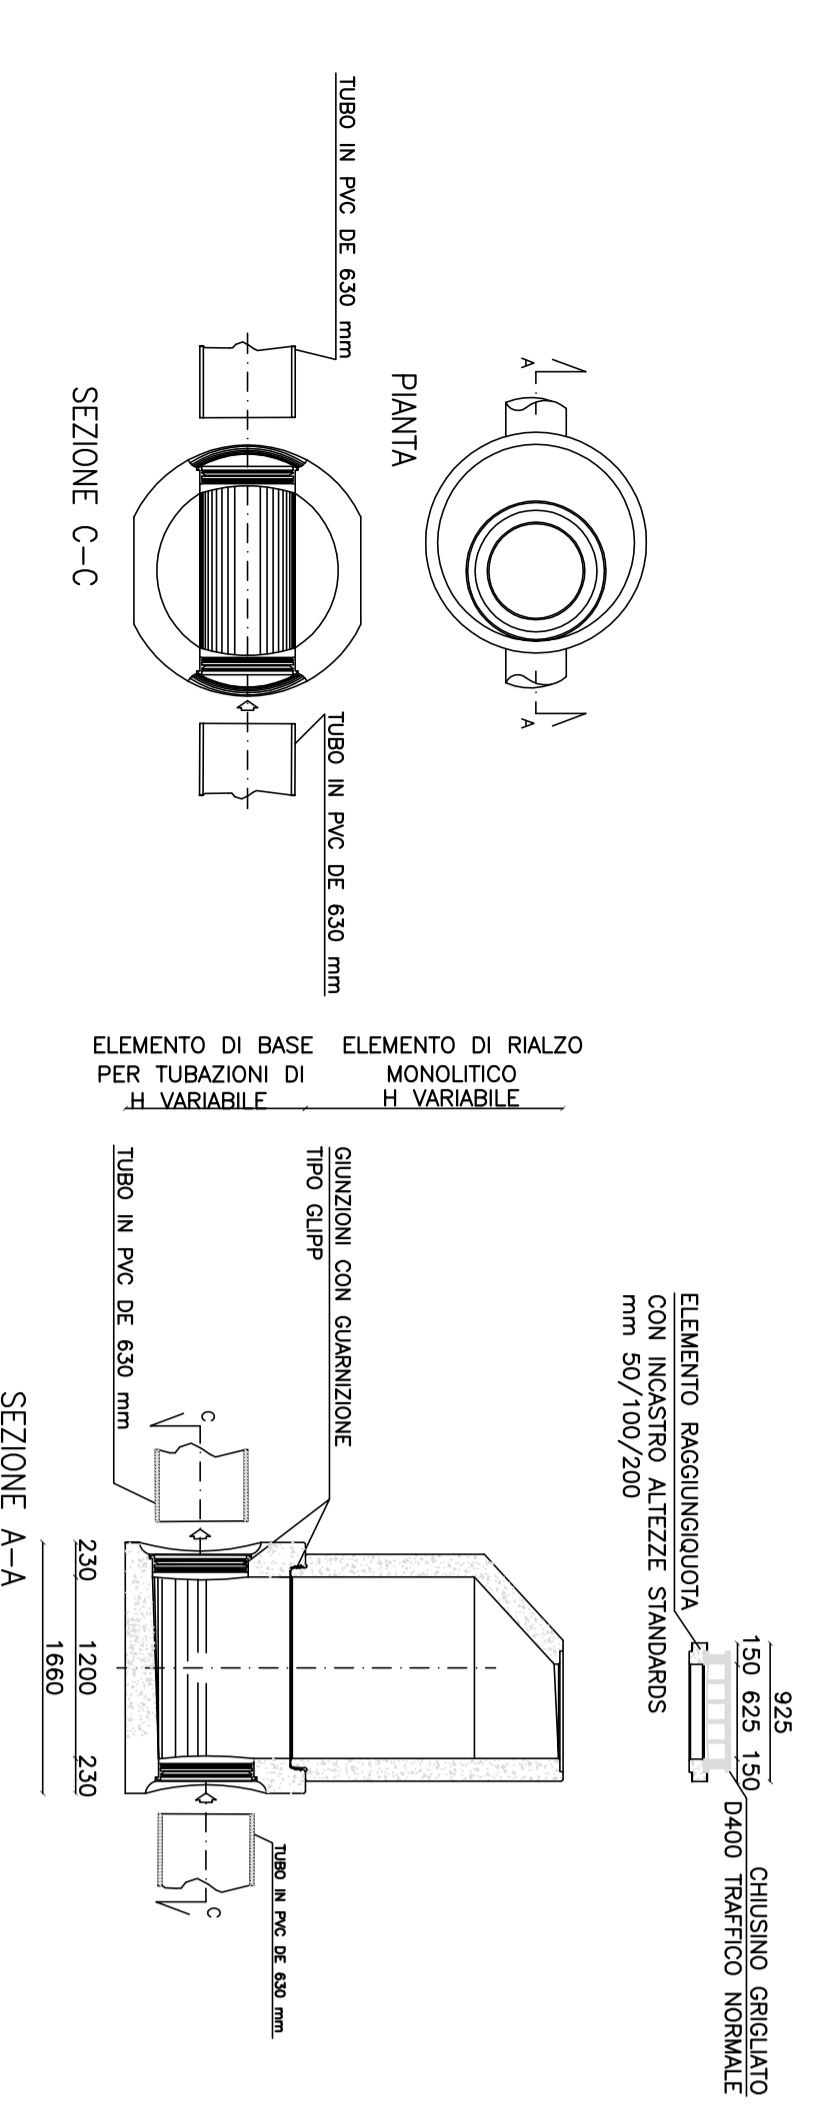



LEGENDA PREFABBRICATI

- 1 Uffici
- 2 Spogliatoi e docce
- 3 Fossa Imhoff
- 4 Laboratorio e topografia
- 5 Rampa officina
- 6a 1° pioggia/disoleatore 8mc
- 6b 1° pioggia/disoleatore 32mc
- 7 Impianto di betonaggio
- 8 Deposito inerti
- 9 Impianto depurazione acque di galieria
- 10 Trattamento acque di betonaggio
- 11 Vasca affinamento acque di galieria
- 12 Area di stoccaggio smarino (caratterizzazione)
- 13 Lavaggio ruote
- 14 Tank gasolio in vasca di contenimento 9000lt.
- 15 Gruppo elettrogeno
- 16 Refettorio

LEGENDA

- RETE FOGNATURA BANCA
- POZZETTO DI ISPEZIONE FOGNATURA BANCA 100x100 CON CHUSINO D'ISPEZIONE
- POZZETTO SEPARATORE ACQUE DI PRIMA PIOGGIA
- POZZETTO DI ISPEZIONE FOGNATURA BANCA CON CADITOIA STRADALE
- PIUVIALE (DIMENSIONI E CARATTERISTICHE DA DEFINIRE CON PREFABBRICATORE)
- POZZETTO DI RECAPITO FINALE
- QUOTA FONDO TUBO (SCORRIMENTO)
- RETE FOGNATURA INDUSTRIALE IN PRESSIONE DE 63 PEAD
- CAVALETTA PREFABBR. 40X40 CON GRIGLIA IN GHISA STEREOLE
- POZZETTO DI DECAUVAZIONE 160X130 CARABILE
- VASCA DI CALMA

N.B. - VERIFICARE GLI ALLACCI CON I COSTRUTTORI FORNITI DAL PREFABBRICATORE

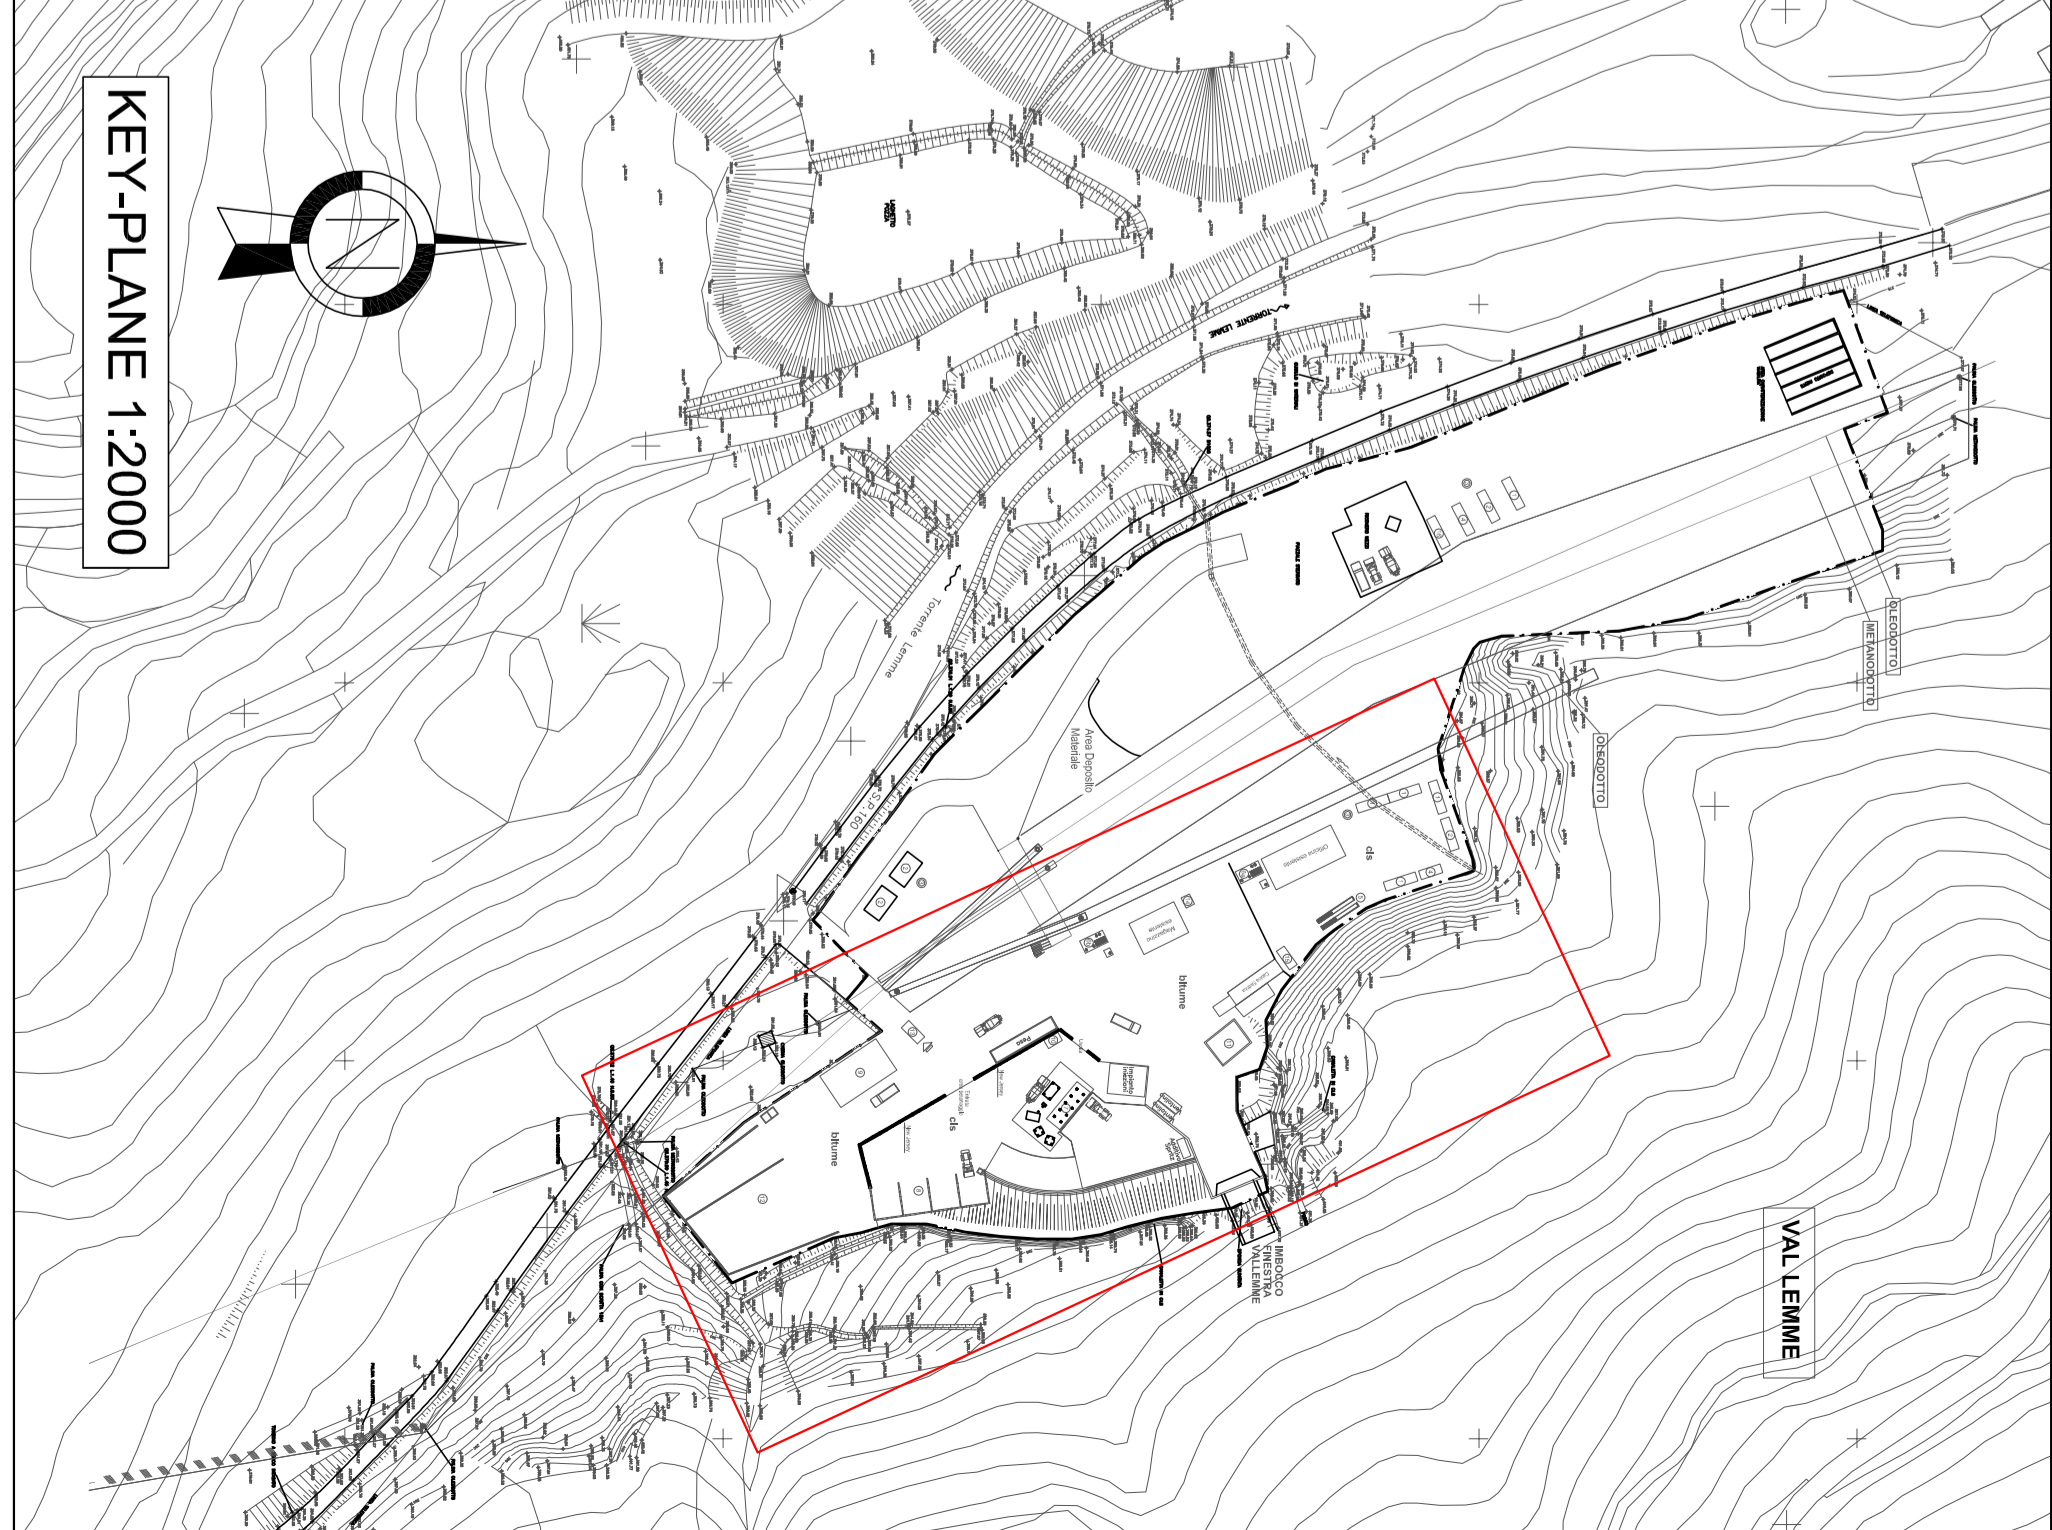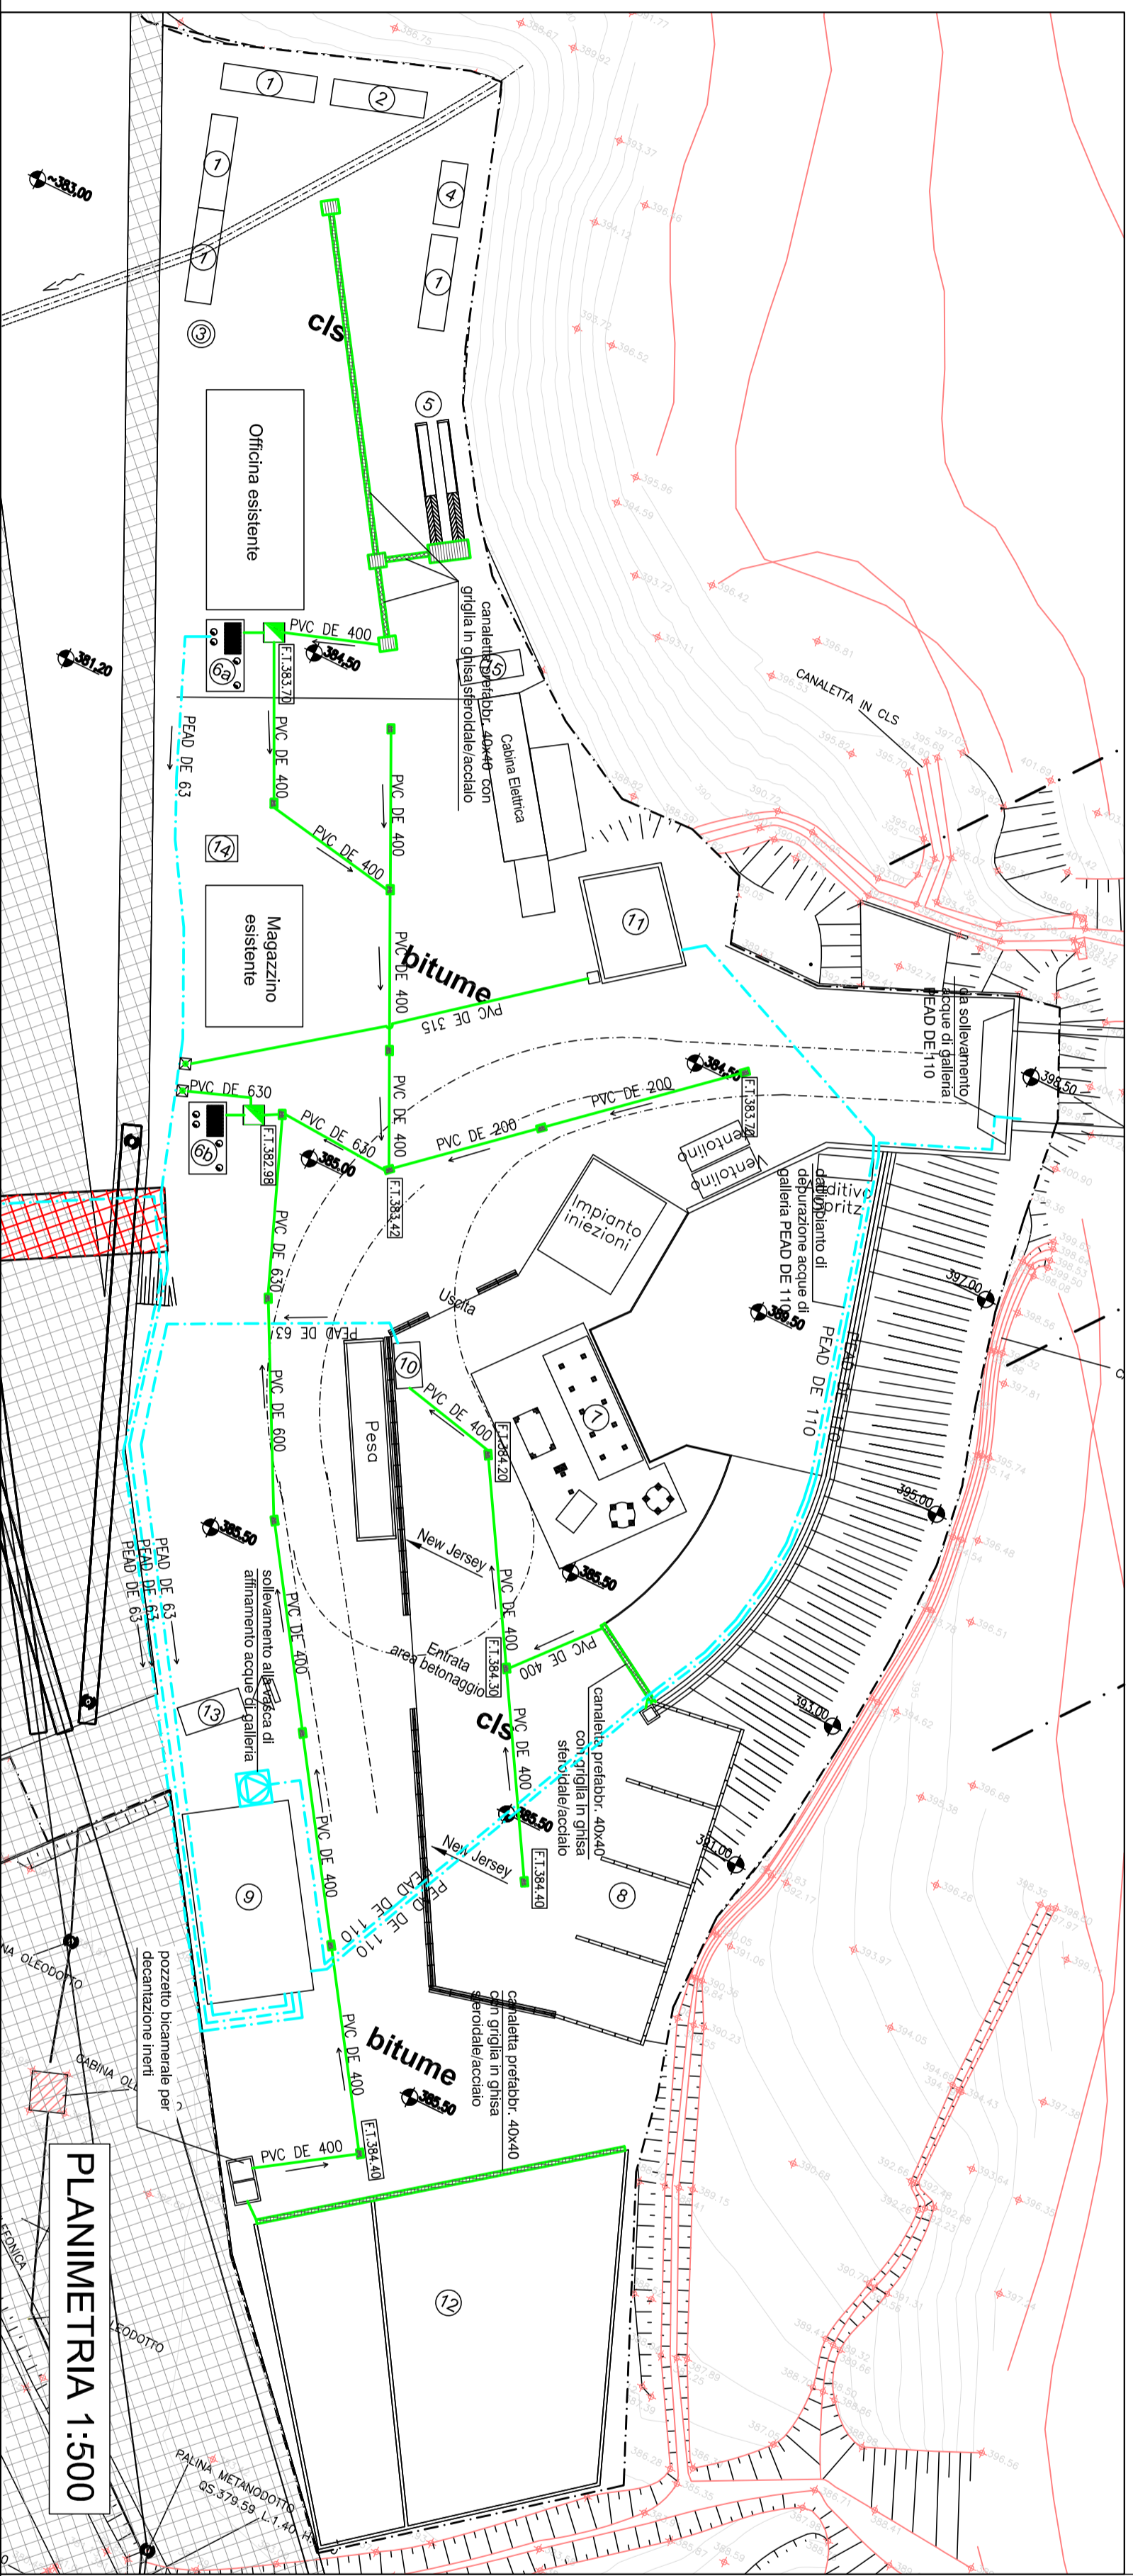

COMMITTENTE:
ALTA SORVEGLIANZA:
GENERAL CONTRACTOR:

INFRASTRUTTURE FERROVIARIE STRATEGICHE DEFINITE DALLA LEGGE OBBIETTIVO N.443/01
TRATTA A.V./A.C. TERZO VALICO DEI GIOVI
PROGETTO ESECUTIVO
COP1 - CANTIERE OPERATIVO VAL LEMME - PREIMA FASE
PLANIMETRIA FOGNATURA INDUSTRIALE

GENERAL CONTRACTOR:
Consorzio CoCiv
 Ing. P. Marcheselli

DIRETTORE LAVORI:
Consorzio CoCiv
 Ing. P. Marcheselli

SCALE:
 1 : 500

COMMESSA	1 G 5 1	LOTTO	0 0	FASE	E	ENTE	C V	TPO DOC	P Z	OPERAZIONE	C A 1 7 0 1	PROGR.	0 0 3	REV.	A
Rev.	001	Descrizione emissione		Redatto	A. Benelli	Data	03/06/2013	Verificato	A. Benelli	Data	03/06/2013	Progettista	A. Benelli	Data	03/06/2013
Rev.	A00	Prima emissione		Redatto	A. Benelli	Data	03/06/2013	Verificato	A. Benelli	Data	03/06/2013	Progettista	A. Benelli	Data	03/06/2013

TIPOLOGIA DEL PROGETTO:
 PROGETTO ESECUTIVO

STAMPATO IN DATA:
 03/06/2013

SCALE:
 1 : 500

GRUPPO FERROVIE DELLO STATO ITALIANO