IDRANTE A COLONNA SOPRASUOLO

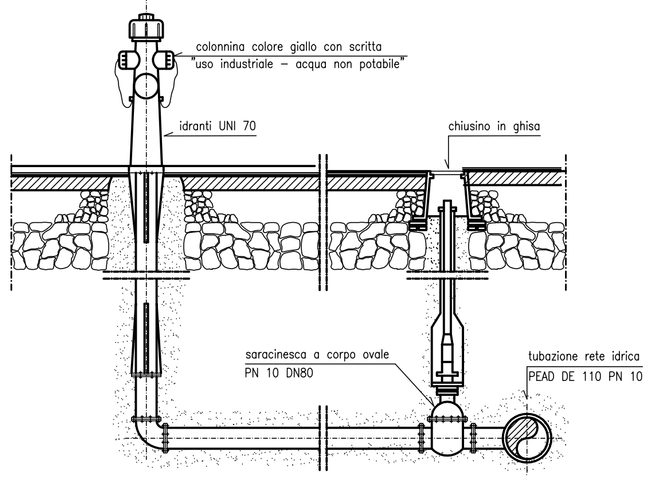

PARTICOLARE ALLACCIAMENTO ALL'UTENZA

RETE IDROPOTABILE/INDUSTRIALE

PIANTA

SEZIONE A–A

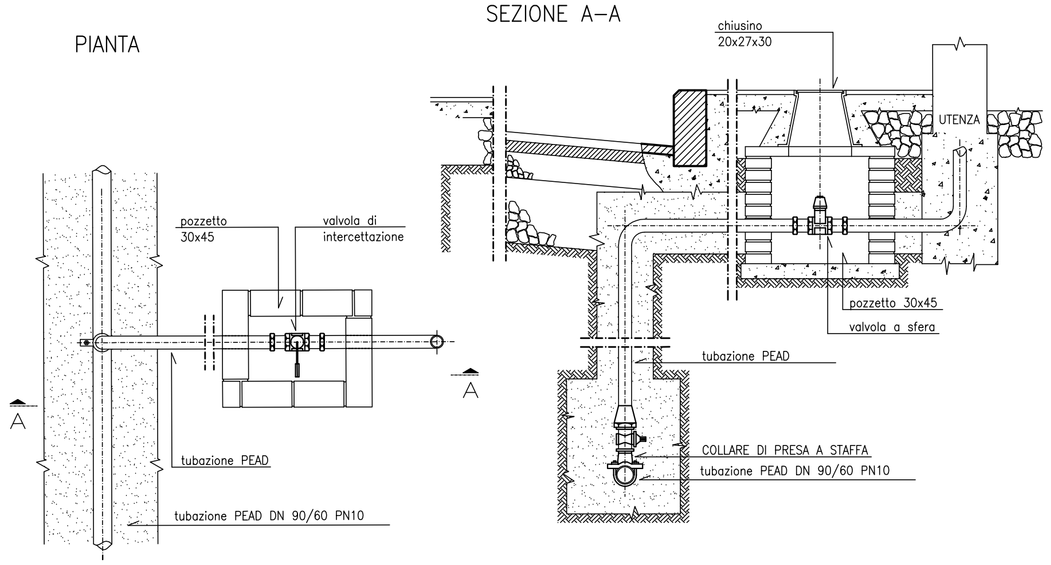

LEGENDA RETE POTABILE

- RETE IDROPOTABILE PRINCIPALE DI DISTRIBUZIONE DE 50 PEAD
- ALLACCIO UTENZA IDROPOTABILE
- CENTRALE DI ACCUMULO E SOLLEVAMENTO ACQUA POTABILE
- POZZETTO DI ALLACCIAMENTO ALLA RETE PUBBLICA
- POZZETTO CON VALVOLE DI SEZIONAMENTO/DIRAMAZIONE DI UTENZA
- CONTATORE DI UTENZA

N.B.–VERIFICARE GLI ALLACCI CON I COSTRUTTIVI FORNITI DAL PREFABBRICATORE

LEGENDA RETE INDUSTRIALE

- RETE INDUSTRIALE PRINCIPALE DE 50/63/110 PEAD
- CENTRALE DI ACCUMULO E SOLLEVAMENTO ACQUA INDUSTRIALE
- ALIMENTAZIONE DI UTENZA
- IDRANTE SOPRASUOLO

N.B.–VERIFICARE GLI ALLACCI CON I COSTRUTTIVI FORNITI DAL PREFABBRICATORE

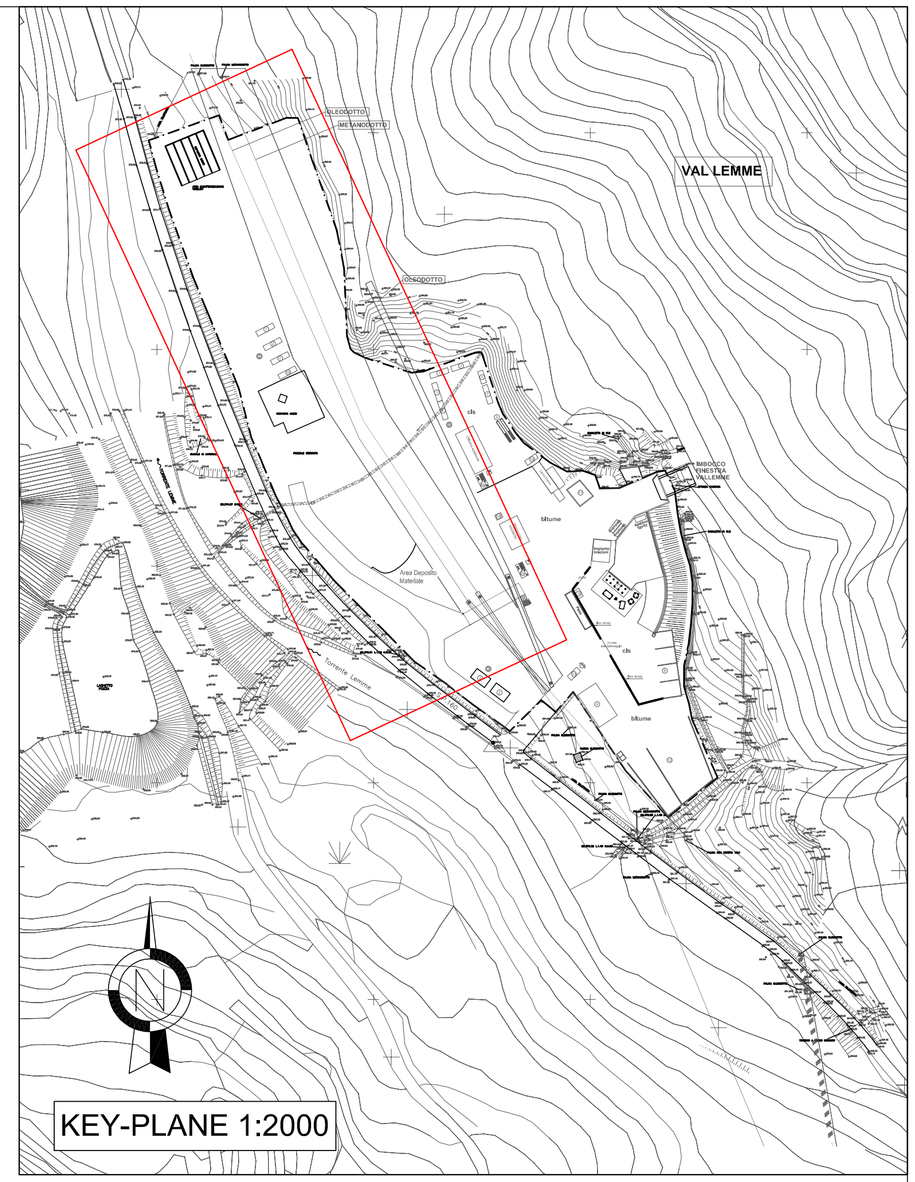

CENTRALE DI ACCUMULO E SOLLEVAMENTO

RETE ACQUA INDUSTRIALE

PIANTA 1:50

SEZIONE A–A 1:50

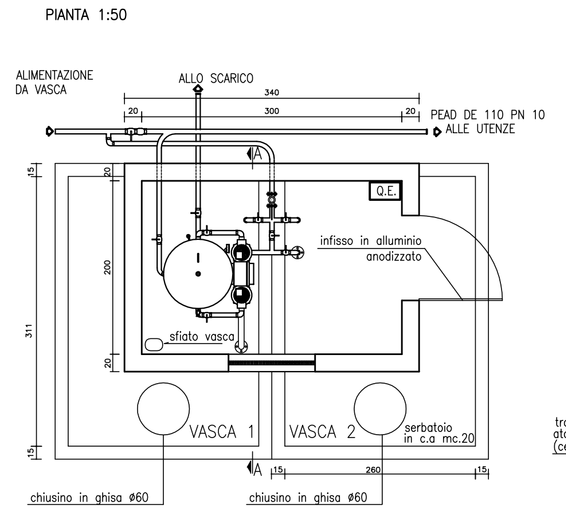

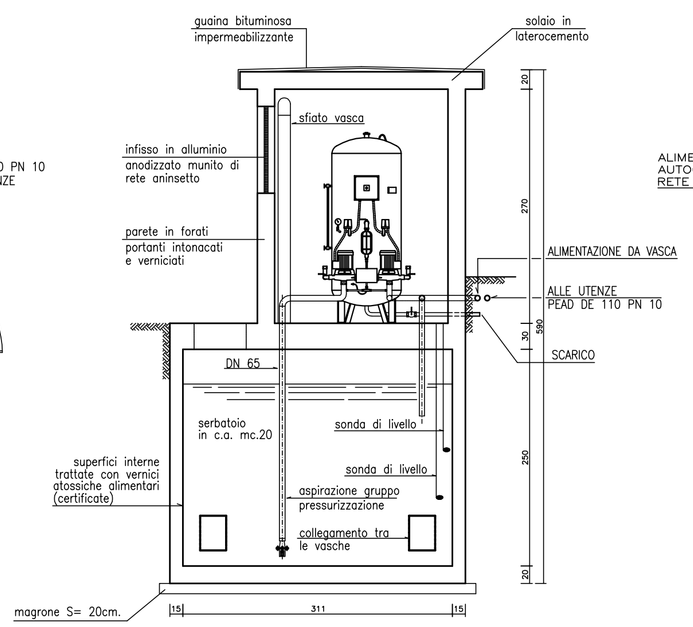

SCHEMA ACCUMULO E AUTOCLAVE UTENZE POTABILI

RETE IDROPOTABILE

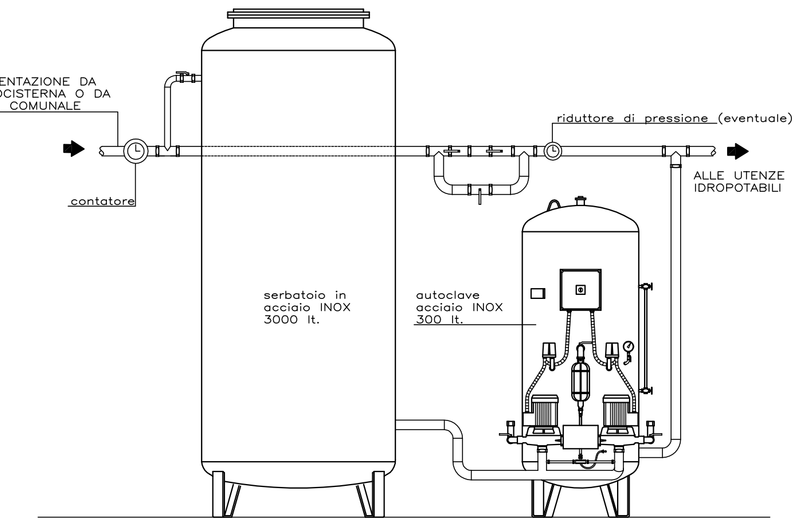

LEGENDA PREFABBRICATI

1	Uffici
2	Spogliatoi e docce
3	Fossa Imhoff
4	Laboratorio e topografia
5	Rampa officina
6a	1° pioggia/disoleatore 8mc
6b	1° pioggia/disoleatore 32mc
7	Impianto di betonaggio
8	Deposito inerti
9	Impianto depurazione acque di galleria
10	Trattamento acque di betonaggio
11	Vasca affinamento acque di galleria
12	Area di stoccaggio smarino (caratterizzazione)
13	Lavaggio ruote
14	Tank gasolio in vasca di contenimento 9000lt.
15	Gruppo elettrogeno
16	Refettorio

SEZIONE TIPO SUPERFICIE BITUMATA 1:20

SEZIONE TIPO SUPERFICIE CEMENTATA 1:20

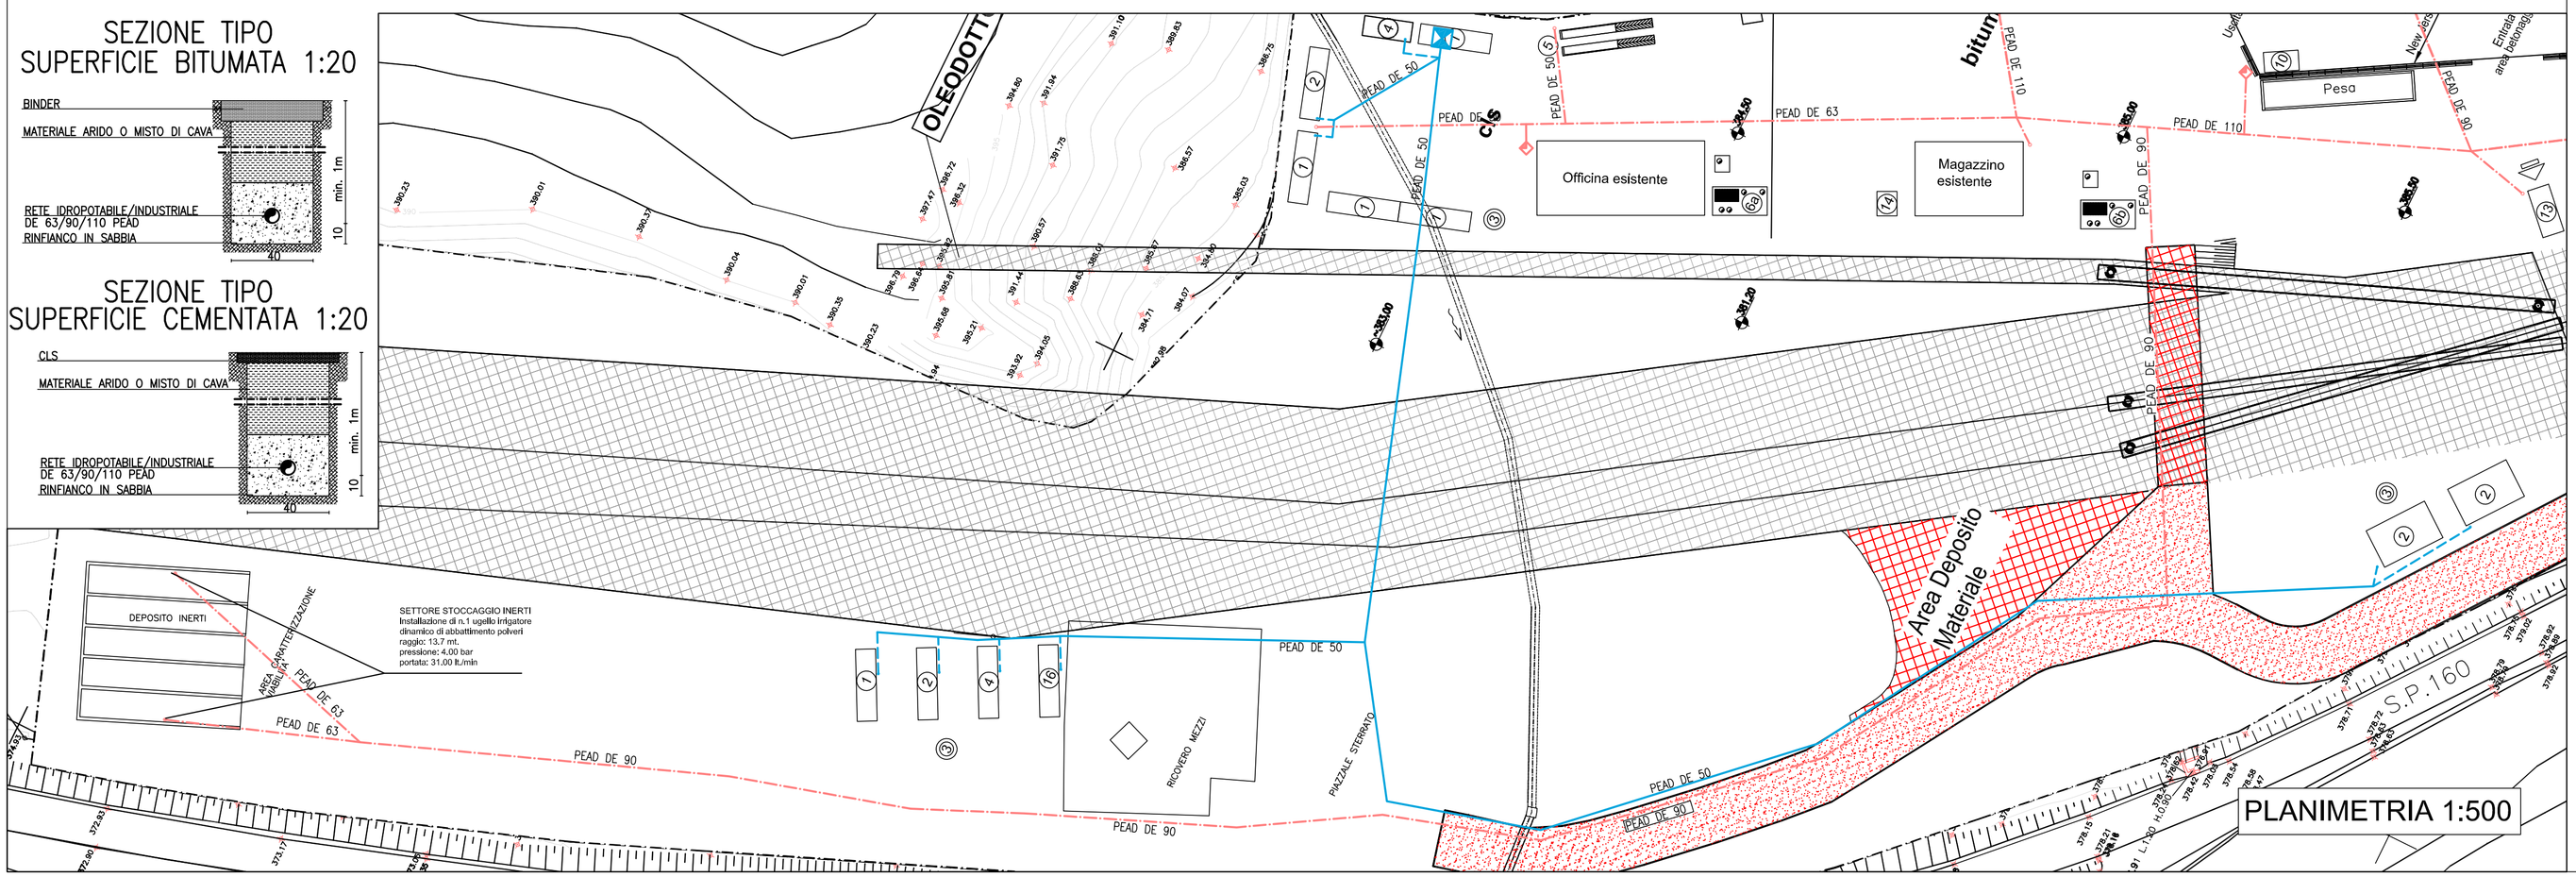

COMMITTENTE:

RFI RETE FERROVIARIA ITALIANA
GRUPPO FERROVIE DELLO STATO ITALIANE

ALTA SORVEGLIANZA:

ITALFERR
GRUPPO FERROVIE DELLO STATO ITALIANE

GENERAL CONTRACTOR:

COCIV
Consorzio Collegamenti Integrati Veloci

INFRASTRUTTURE FERROVIARIE STRATEGICHE DEFINITE DALLA LEGGE OBIETTIVO N.443/01

TRATTA A.V./A.C. TERZO VALICO DEI GIOVI
PROGETTO ESECUTIVO

COP 1 - CANTIERE OPERATIVO VAL LEMME - PRIMA FASE
AREA CARATTERIZZAZIONE VIABILITA' E AREA SUPPORTO B.O.B.
PLANIMETRIA RETI IDRICHE

GENERAL CONTRACTOR	DIRETTORE LAVORI	SCALA:
Consorzio **Cociv** Ing. P.P. Marcheselli		1 : 500

COMMESSA	LOTTO	FASE	ENTE	TIPO DOC.	OPERA/DISCIPLINA	PROGR.	REV.
I G 5 1	0 0	E	C V	P Z	C A 1 7 0 1	0 0 7	A

PROGETTAZIONE

Rev.	Descrizione emissione	Redatto	Data	Verificato	Data	Progettista Integratore	Data	IL PROGETTISTA
A00	Prima Emissione	A. Benelli	03/06/2013	A. Benelli	03/06/2013	A. Palomba	03/06/2013	ORDINE INGEGNERI DELLA PROV. DI FIRENZE DOTT. ING. RODOLFO GIACNI N°2157 Ing. R. GIACHI

n. Elab.

Nome File: IG51-00-E-CV-PZ-CA-17-01-1-007-A00

CUP: F81H92000000006

Scala di plot: 1: