



VISTA FRONTALE A-A  
SCALA 1:50

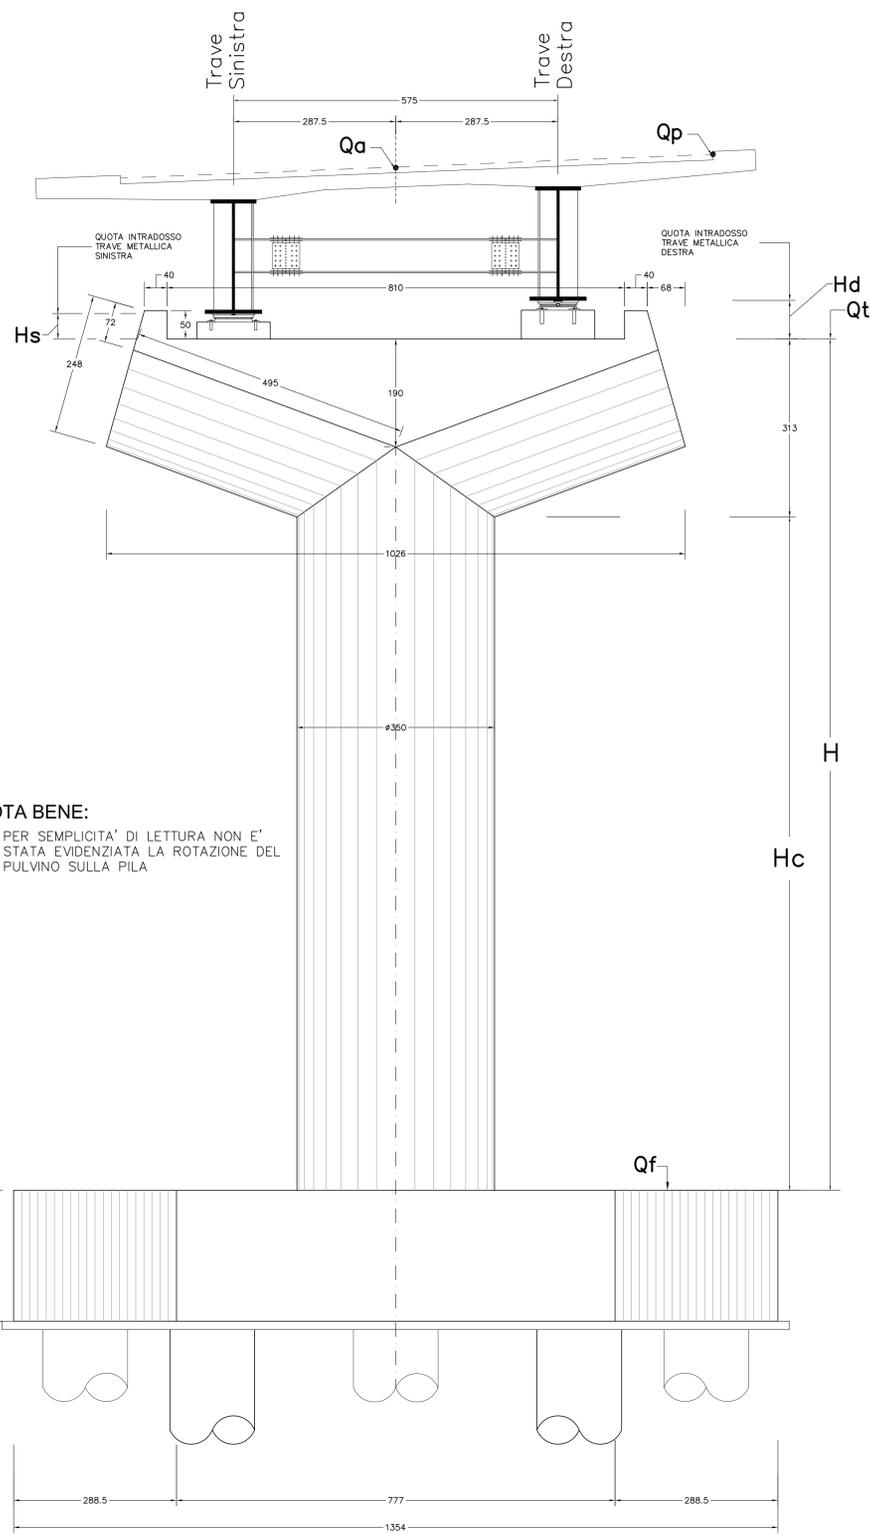


NOTA BENE:  
PER SEMPLICITA' DI LETTURA NON E' STATA EVIDENZIATA LA ROTAZIONE DEL PULVINO SULLA PILA

PIANTA PULVINO SCALA 1:25

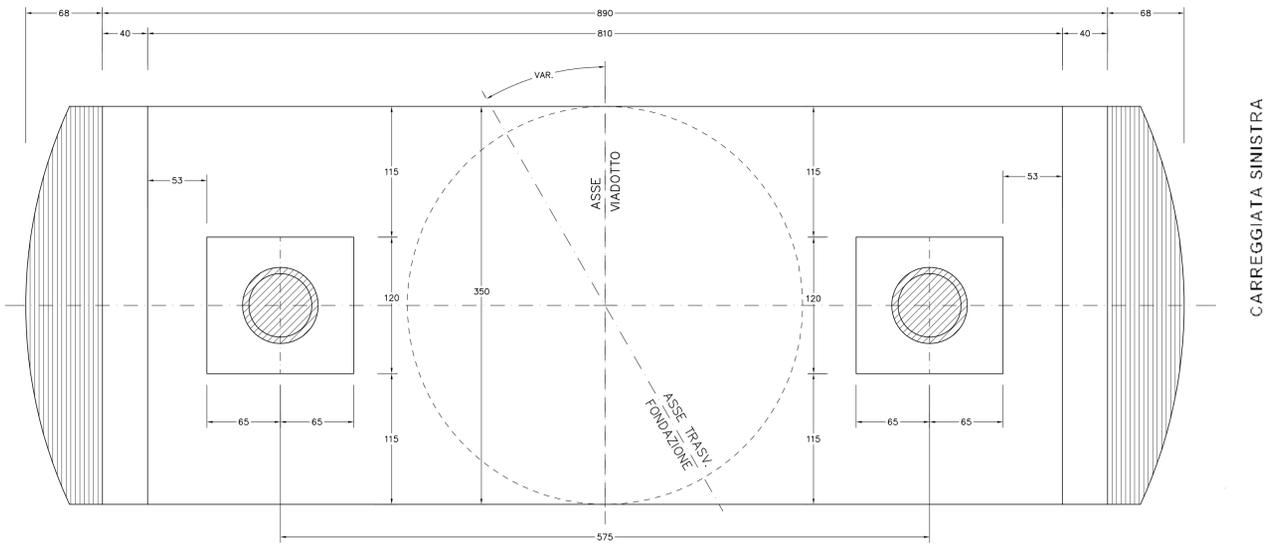

PIANTA SPICCATO SCALA 1:50

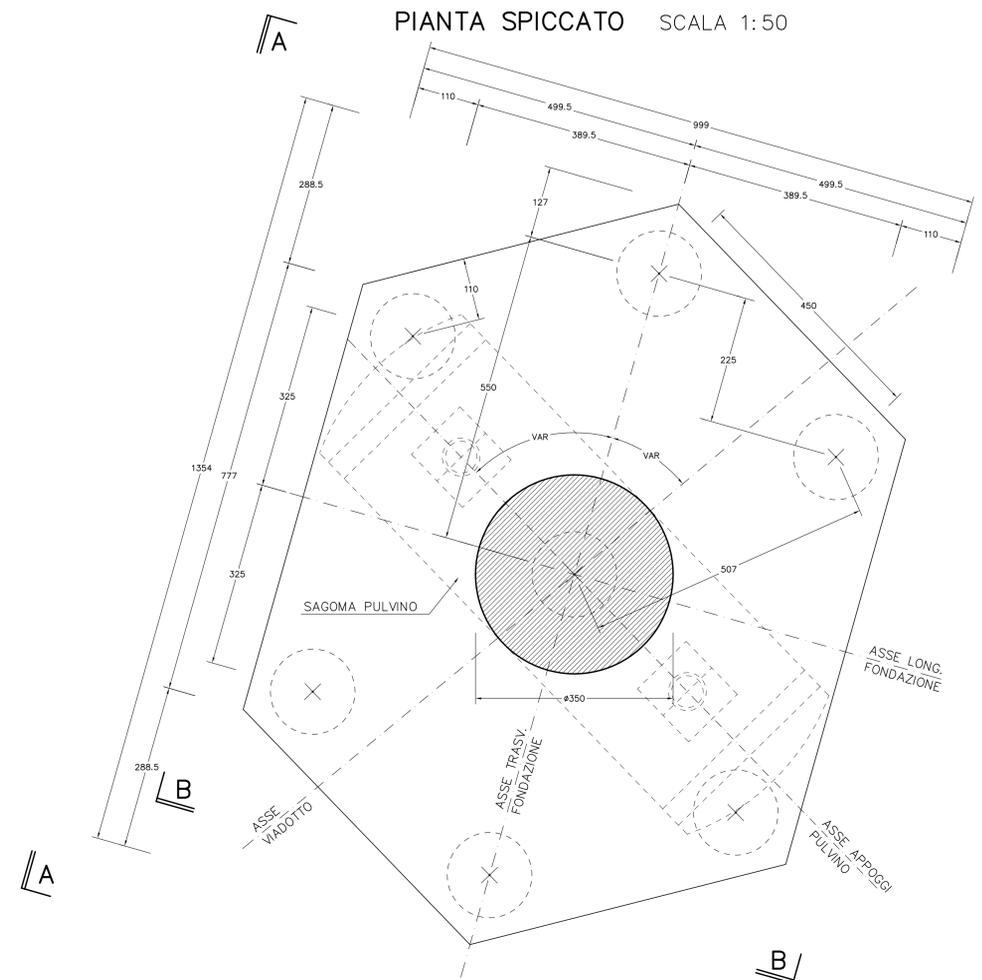

NOTA BENE:  
PER LA LUNGHEZZA E IL DIAMETRO DEI PALI DI FONDAZIONE DELLE PILE E DELLE SPALLE VEDI L' ELABORATO: PIANTE DELLE FONDAZIONI

**ANAS S.p.A.**  
Direzione Centrale Programmazione Progettazione

**CORRIDOIO PLURIMODALE TIRRENICO-NORD EUROPA  
ITINERARIO AGRIGENTO -CALTANISSETTA-A19**  
S.S. N° 640 "DI PORTO EMPEDOCLE"  
AMMODERNAMENTO E ADEGUAMENTO ALLA CAT. B DEL D.M. 5.11.2001  
Dal km 44+000 allo svincolo con l'A19

**PROGETTO DEFINITIVO**

GRUPPO DI PROGETTAZIONE	RESPONSABILI DI PROGETTO
ATI: TECHNITAL s.p.a. (mandatario) S.I.S. Studio di Ingegneria Stradale s.r.l. DELTA Ingegneria s.r.l. INFRATEC s.r.l Consulting Engineering PROGIN s.p.a.	Dott. Ing. M. Raccosta Ordine Ing. Verona n° A1685 Prof. Ing. A. Diavolacqua Ordine Ing. Palermo n° 4058 Dott. Ing. M. Carino Ordine Ing. Agrigento n° 4628 Dott. Ing. N. Traccoli Ordine Ing. Potenza n° 836 Dott. Ing. S. Esposito Ordine Ing. Roma n° 20837
VISTO-IL RESPONSABILE DEL PROCEDIMENTO Dott. Ing. Massimiliano Fidenzi	VISTO-IL RESPONSABILE DEL SERVIZIO PROGETTAZIONE Dott. Ing. Antonio Valente
DATA	PROTOCOLLO
OPERE D'ARTE MAGGIORI - VIADOTTI OPERE SULL'ASSE PRINCIPALE VIADOTTO SALSO - CARREGGIATA SX IN NUOVA SEDE CARPENTERIA PILE N°5-6 Tav. 1/2	
CODICE PROGETTO L0407B D 0501	NOME FILE P01V115STRCP09A.pdf
CODICE ELAB. P01V115STRCP09	REVISIONE A
FOGLIO 01 di 02	SCALA: 1:50 1:25
D	
C	
B	
A	EMISSIONE
REV.	DESCRIZIONE
	DATA
	VERIFICATO RESP. TECNICO
	CONTROLLATO RESP. INTENDENTE
	APPROVATO RESP. DI SETTORE