


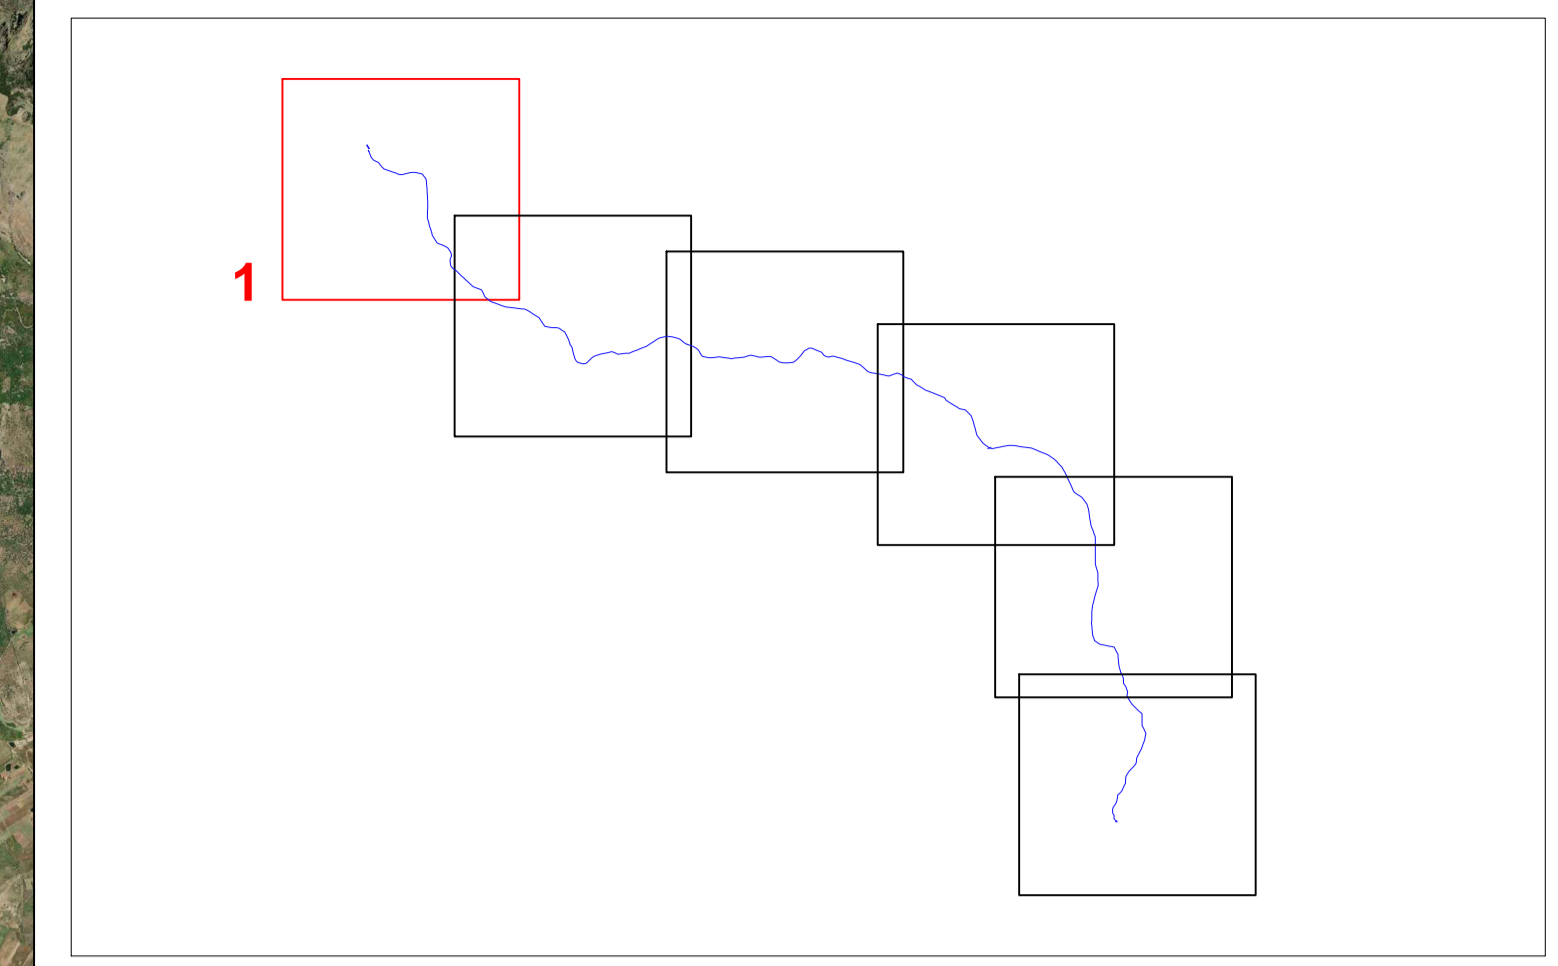

KEYPLAN (scala 1: 1000000)



LEGENDA

- Tracciato
- ▲ Sostegni



Dott. Gualtiero Bellomo

Prescrizioni A21 e A22 del Decreto di compatibilità ambientale :
 Analisi degli habitat di interesse comunitario, degli habitat di
 Carta della Natura, delle aree boscate tutelate nell'area di
 progetto e interventi di ripristino

**ELETTRODOTTO A 380 kV IN DOPPIA TERNA
 CHIARAMONTE GULFI - CIMINNA ED OPERE CONNESSE**

REVISIONI				
N.	DATA	DESCRIZIONE	ESAMINATO	ACCETTATO
00	28/06/2023	Prima Emissione	F. Puzone SVP-ATP-ATGE E. Marotti RIT-REI-ARI-NA	E. Tapolin RIT-REI-ARI-NA

NUMERO E DATA ORDINE: _____
 MOTIVO DELL'INVIO: PER ACCETTAZIONE PER INFORMAZIONE

CODIFICA ELABORATO		
REGR10004C2946186		
TITOLO ELABORATO		TIPOLOGIA ELABORATO
ELETTRODOTTO A 380kV IN DOPPIA TERNA CHIARAMONTE GULFI - CIMINNA ED OPERE CONNESSE Inquadramento progetto su ortofoto		Planimetria PROGETTO Elettrodotto 380kV Chiaramonte Gulfi - Ciminna

NOME DEL FILE	SCALA CAD	FORMATO	SCALA	FOGLIO
REGR10004C2946186_inquadramento_su_ortofoto.dwg	1 unità = 1	A1	1:50.000	01/06

Questo documento contiene informazioni di proprietà Terna Rete Italia S.p.A. e deve essere utilizzato esclusivamente dal destinatario in relazione alle finalità per le quali è stato ricevuto. E' vietata qualsiasi forma di riproduzione o di divulgazione senza l'esplicito consenso di Terna Rete Italia S.p.A.
 This document contains information proprietary to Terna Rete Italia S.p.A. and it will have to be used exclusively for the purposes for which it has been furnished. Whichever shape of spreading or reproduction without the written permission of Terna Rete Italia S.p.A. is prohibiit.