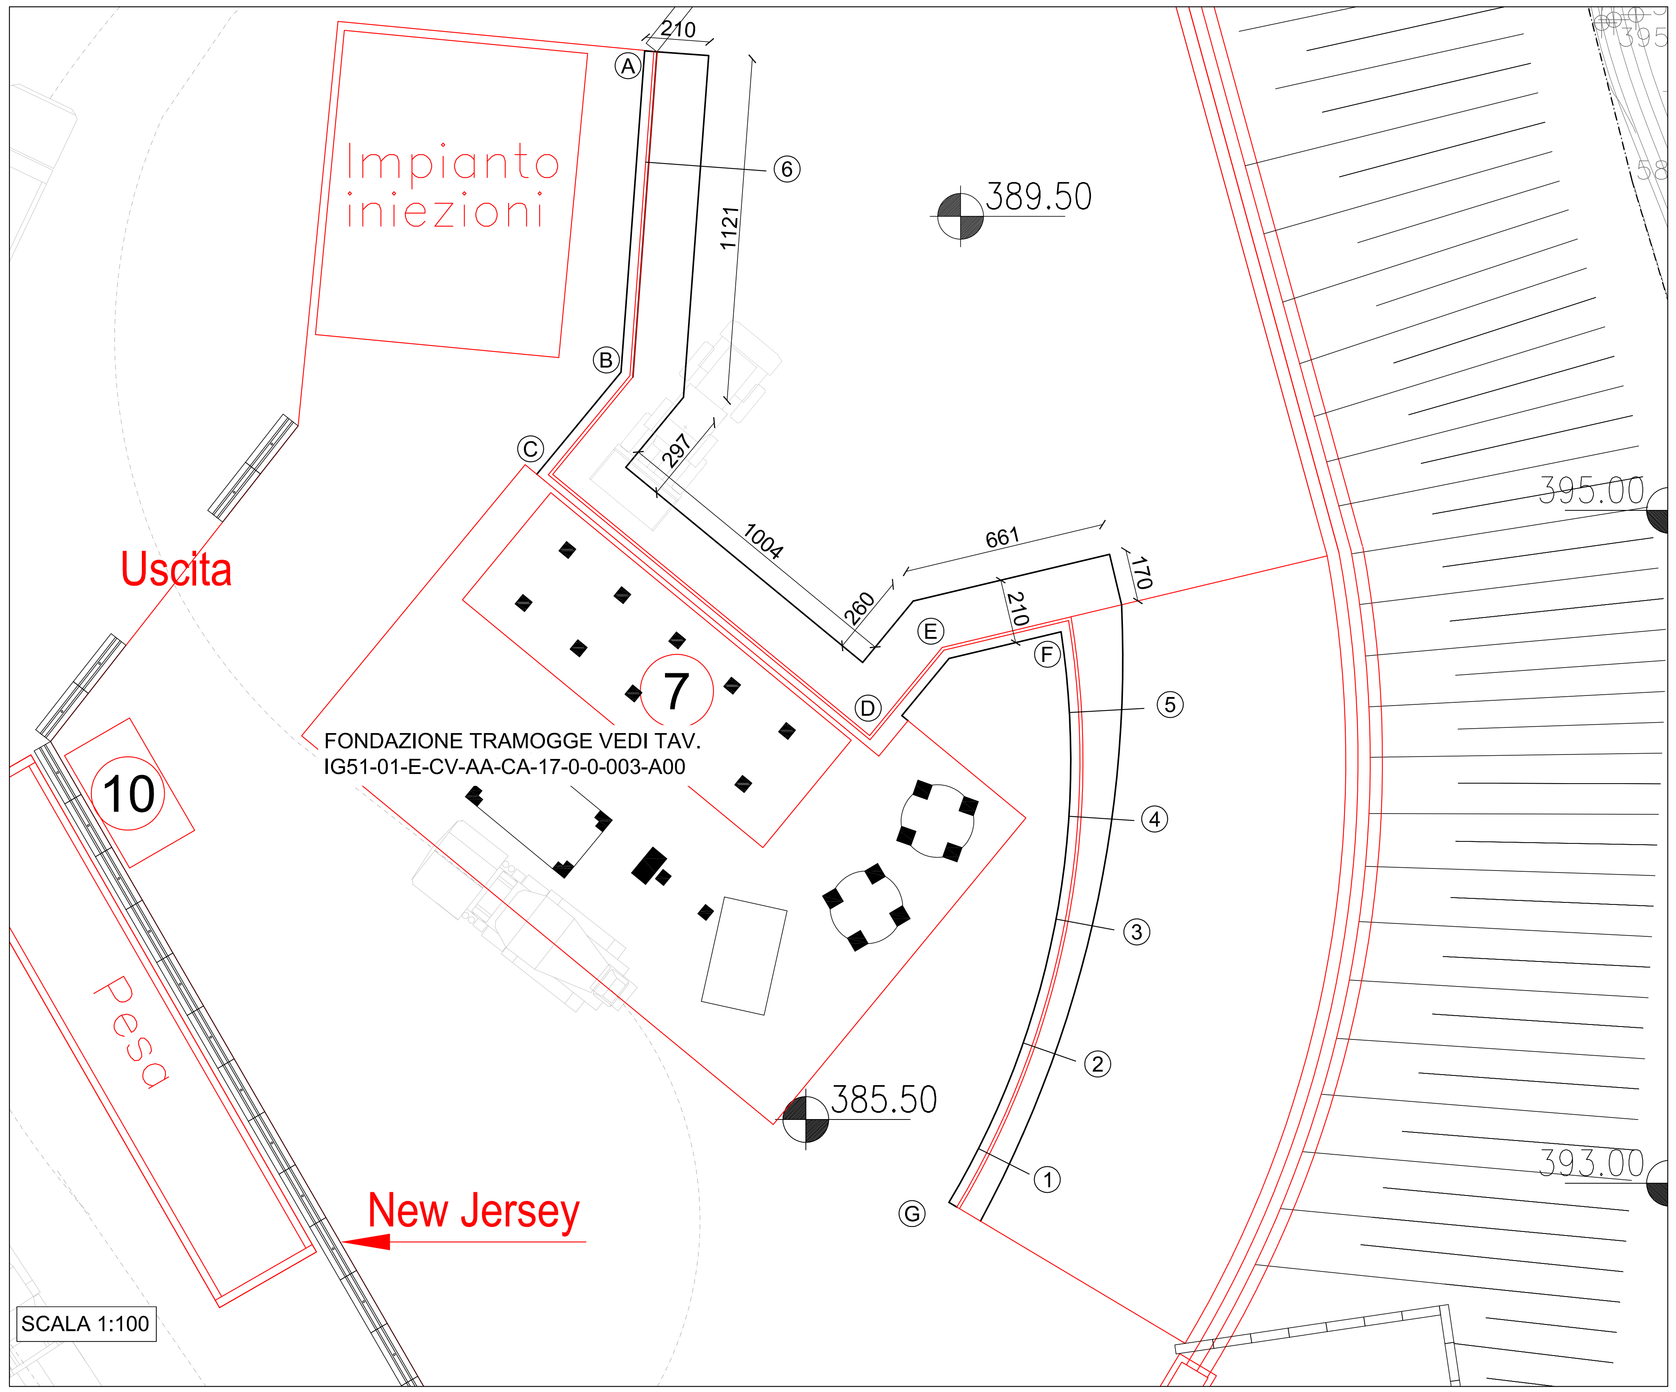

PARTICOLARE COSTRUTTIVO PER MURI TIPO "L"

VISTA DALLE NERVATURE

Al fine di realizzare lo schema statico di progetto, e' importante raccordare bene in fase di getto la platea al muro prefabbricato su entrambi i lati delle nervature.

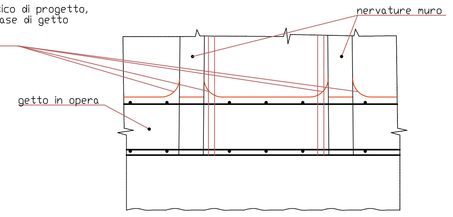

NOTE PARTICOLARI

- La portanza del terreno e le opere di fondazione devono essere verificate dal Direttore dei Lavori delle strutture in opera.
- Il piano di appoggio per le strutture prefabbricate dovra' essere perfettamente piano. Le tolleranze massime ammesse sulle quote sono di ±1 cm.
- Tutte le quote e le dimensioni sono espresse in centimetri salvo diverse indicazioni.

DATI DI CALCOLO		PRESCRIZIONI PER I MATERIALI
β= 0°	(angolo profilo terreno)	calcestruzzo prefabbricato :
Ψ= 30°	(angolo attrito interno)	Rck = 45 N/mmq
γ= 2000 daN/mc	(peso specifico)	calcestruzzo in opera :
q= 2000 daN/mq	(sovraccarico)	Rck = 25 N/mmq
		acciaio :
		Feb44K controllato in stabilimento
		$\sigma_{fyk} \leq$ 255 N/mmq

LEGENDA PREFABBRICATI

1	Uffici
2	Spogliatoi e docce
3	Fossa Imhoff
4	Laboratorio e topografia
5	Rampa officina
6a	1° pioggia/disoleatore 8mc
6b	1° pioggia/disoleatore 32mc
7	Impianto di betonaggio
8	Deposito inerti
9	Impianto depurazione acque di galleria
10	Trattamento acque di betonaggio
11	Vasca affinamento acque di galleria
12	Area di stoccaggio smarino (caratterizzazione)
13	Lavaggio ruote
14	Tank gasolio in vasca di contenimento 9000lt.
15	Gruppo elettrogeno
16	Refettorio

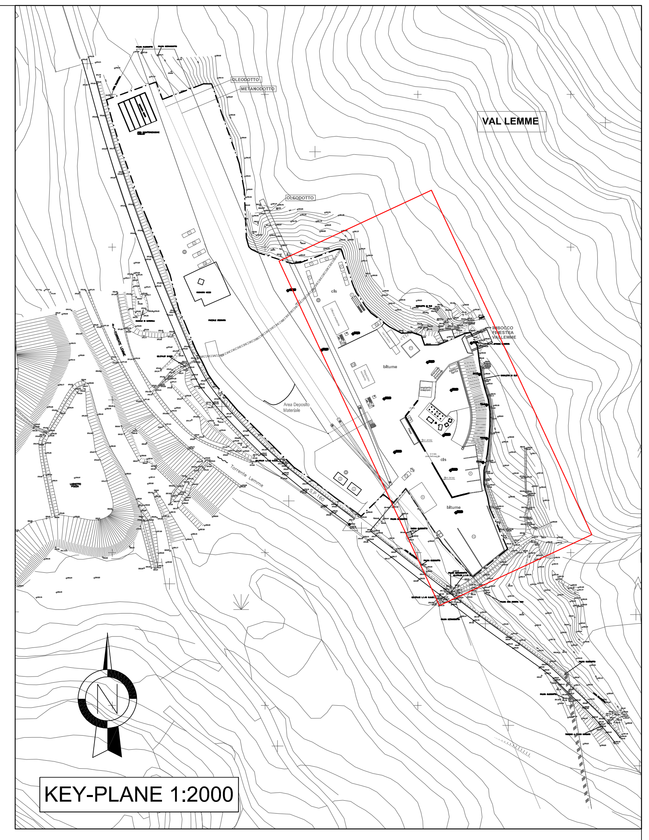

SVILUPPO MURO PREFABBRICATO F-G 1:50

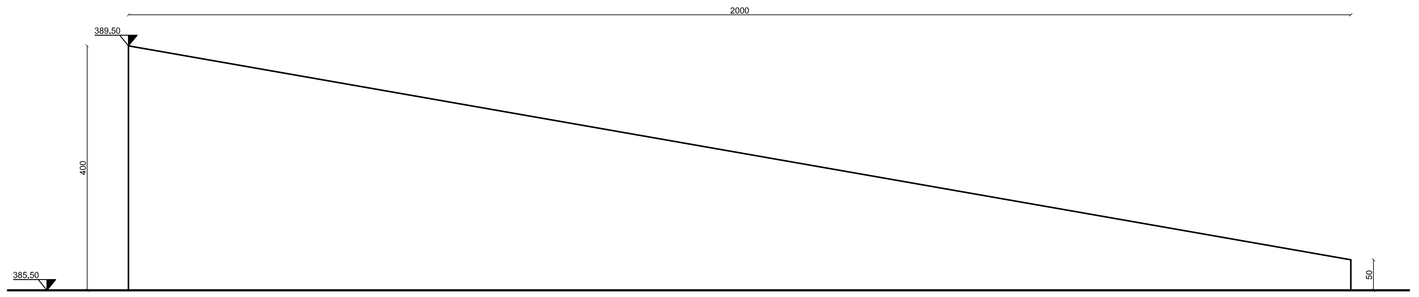

SEZIONE 1 MURO H=150 FONDAZIONE DA 25

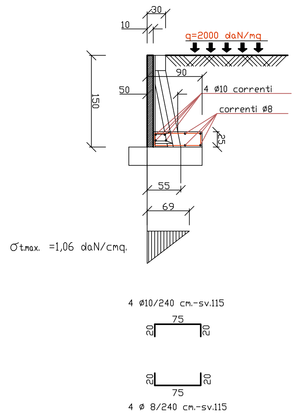

SEZIONE 2 MURO H=200 FONDAZIONE DA 25

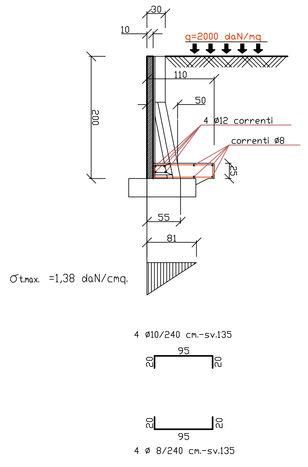

SEZIONE 3 MURO H=250 FONDAZIONE DA 25

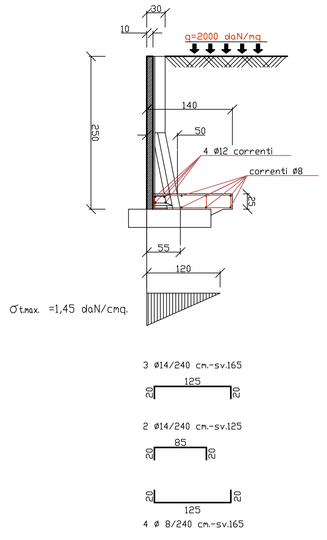

SEZIONE 4 MURO H=300 FONDAZIONE DA 30

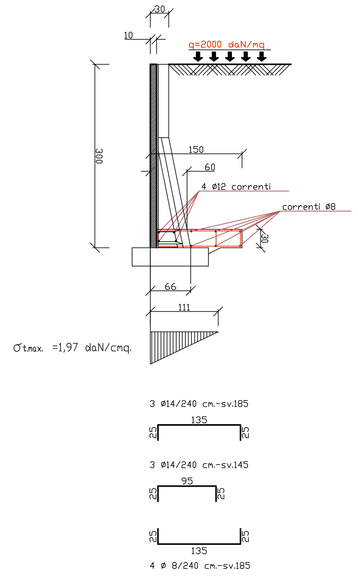

SEZIONE 5 MURO H=350 FONDAZIONE DA 35

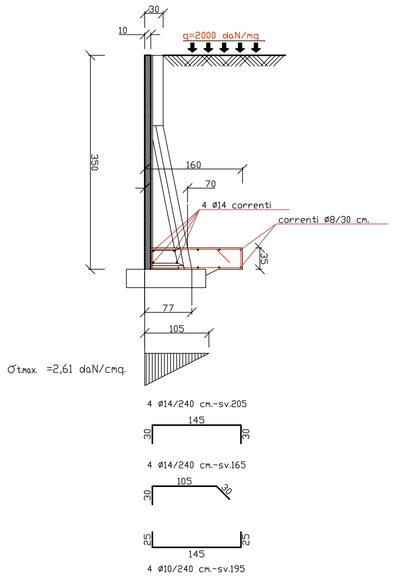

SEZIONE 6 MURO H=400 FONDAZIONE DA 40

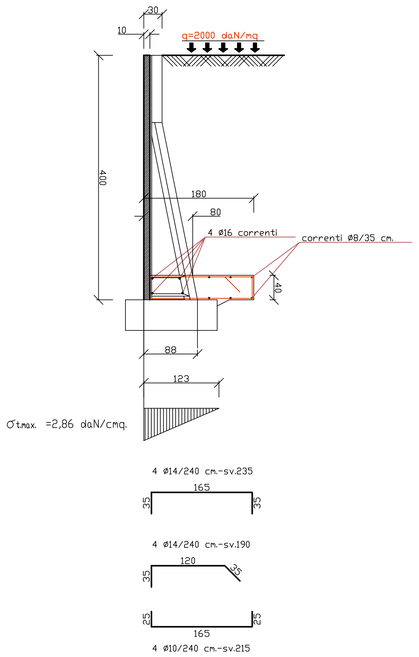

SEZIONE 7 MURO H=400 FONDAZIONE DA 40

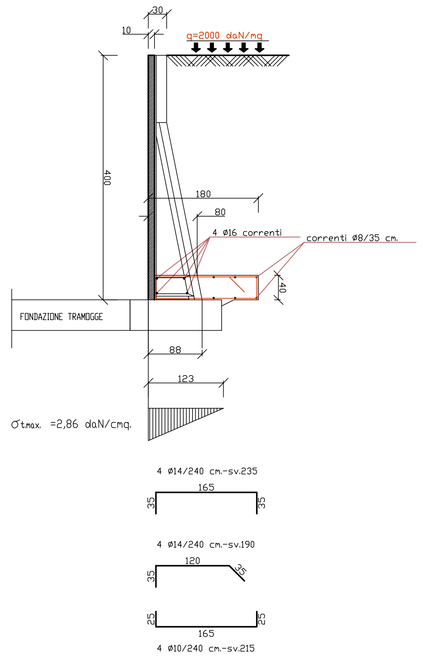

SCALA 1:50

COMMITTENTE:

RFI RETE FERROVIARIA ITALIANA
GRUPPO FERROVIE DELLO STATO ITALIANE

ALTA SORVEGLIANZA:

ITALFERR
GRUPPO FERROVIE DELLO STATO ITALIANE

GENERAL CONTRACTOR:

Consorzio Collegamenti Integrati Veloci

INFRASTRUTTURE FERROVIARIE STRATEGICHE DEFINITE DALLA LEGGE OBIETTIVO N.443/01

TRATTA A.V./A.C. TERZO VALICO DEI GIOVI
PROGETTO ESECUTIVO

COP1 - CANTIERE OPERATIVO VAL LEMME - PRIMA FASE
RAMPA IMPIANTO DI BETONAGGIO PROVVISORIO
PLANIMETRIA, SEZIONI E PARTICOLARI

GENERAL CONTRACTOR	DIRETTORE LAVORI	SCALA:
Consorzio Cociv Ing. P.P. Marcheselli		VARIE

COMMESSA	LOTTO	FASE	ENTE	TIPO DOC.	OPERA/DISCIPLINA	PROGR.	REV.
I G 5 1	0 0	E	C V	A Z	C A 1 7 0 1	0 0 1	A

PROGETTAZIONE

Rev.	Descrizione emissione	Redatto	Data	Verificato	Data	Progettista Integratore	Data	IL PROGETTISTA
A00	Prima Emissione	A. Benelli	03/06/2013	A. Benelli	03/06/2013	A. Palomba	03/06/2013	ORDINE DEGLI INGEGNERI DELLA PROVINCIA DI GENOVA DOTT. ING. RODOLFO BIANCHI SEZIONE A Ing. R. GIACHI

A. Elab.

Nome File: IG51-00-E-CV-AA-CA-17-0-0-001-A00

CUP: F81H92000000008

Scala di plot: 1: