


<b>REGIONE BASILICATA</b> 		<b>PROVINCIA DI POTENZA</b> 		<b>COMUNE DI GENZANO DI LUCANIA</b> 																			
<b>Denominazione impianto:</b> MASSERIA SERGENTE																							
<b>Ubicazione:</b> Comune di Genzano di Lucania (PZ) Località "Masseria Sergente"				<b>Foglio:</b> 63 <b>Particelle:</b> Varie																			
<b>PROGETTO DEFINITIVO</b> <b>per la realizzazione di un impianto agrovoltaico da ubicare nel comune di Genzano di Lucania (PZ) in località "Masseria Sergente", potenza nominale pari a 19,7089 MW in DC e potenza in immissione pari a 19,8 MW AC e delle relative opere di connessione alla RTN ricadenti nello stesso comune.</b>																							
<b>PROPONENTE</b> 		<b>GENZANO SPV Srl</b> MILANO (MI) - 20124 Via Mike Bongiorno n.13 P.IVA: 02083860763																					
<b>ELABORATO</b>					<b>Tav. n°</b> <b>A.12.a.19.a</b>																		
<b>Piano particellare di esproprio grafico</b>					Scala: 1:4.000																		
<table border="1"> <thead> <tr> <th>Numero</th> <th>Data</th> <th>Motivo</th> <th>Eseguito</th> <th>Verificato</th> <th>Approvato</th> </tr> </thead> <tbody> <tr> <td>Rev 0</td> <td>Dicembre 2021</td> <td>Istanza per l'avvio del procedimento di rilascio del provvedimento di VIA nell'ambito del Provvedimento Unico in materia ambientale ai sensi dell'art.27 del D.Lgs. 152/2006 e ss.mm.ii.</td> <td></td> <td></td> <td></td> </tr> <tr> <td>Rev 1</td> <td>Maggio 2023</td> <td>Aggiornamento conseguente al nuovo tracciato di posa del cavo interrato.</td> <td></td> <td></td> <td></td> </tr> </tbody> </table>						Numero	Data	Motivo	Eseguito	Verificato	Approvato	Rev 0	Dicembre 2021	Istanza per l'avvio del procedimento di rilascio del provvedimento di VIA nell'ambito del Provvedimento Unico in materia ambientale ai sensi dell'art.27 del D.Lgs. 152/2006 e ss.mm.ii.				Rev 1	Maggio 2023	Aggiornamento conseguente al nuovo tracciato di posa del cavo interrato.			
Numero	Data	Motivo	Eseguito	Verificato	Approvato																		
Rev 0	Dicembre 2021	Istanza per l'avvio del procedimento di rilascio del provvedimento di VIA nell'ambito del Provvedimento Unico in materia ambientale ai sensi dell'art.27 del D.Lgs. 152/2006 e ss.mm.ii.																					
Rev 1	Maggio 2023	Aggiornamento conseguente al nuovo tracciato di posa del cavo interrato.																					
<b>IL PROGETTISTA</b> Dott. Ing. ANTONIO ALFREDO AVALLONE Via Lama n.18 - 75012 Bernalda (MT) Ordine degli Ingegneri di Matera n. 924 PEC: <a href="mailto:antonioavallone@pec.it">antonioavallone@pec.it</a> Cell: 339 796 8183				Spazio riservato agli Enti 																			
<b>IL TECNICO</b> Dott. Ing. ANTONIO ALFREDO AVALLONE Via Lama n.18 - 75012 Bernalda (MT) Ordine degli Ingegneri di Matera n. 924 PEC: <a href="mailto:antonioavallone@pec.it">antonioavallone@pec.it</a> Cell: 339 796 8183																							
Tutti i diritti sono riservati, la riproduzione anche parziale del disegno è vietata																							



**IMPIANTO AGROVOLTAICO "MASSERIA SERGENTE"**

- Impianto
- Cavidotto\_MT
- Particelle contrattualizzate
- Foglio di mappa

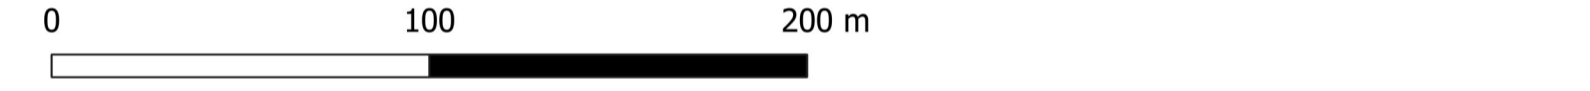