

REGIONE BASILICATA 	PROVINCIA DI POTENZA 	COMUNE DI GENZANO DI LUCANIA
-------------------------------	---------------------------------	---

Denominazione impianto: **MASSERIA SERGENTE**

Ubicazione: Comune di Genzano di Lucania (PZ) Località "Masseria Sergente" Foglio: 63 Particelle: Varie

PROGETTO DEFINITIVO

per la realizzazione di un impianto agrovoltaiico da ubicare nel comune di Genzano di Lucania (PZ) in località "Masseria Sergente", potenza nominale pari a 19,7089 MW in DC e potenza in immissione pari a 19,8 MW AC e delle relative opere di connessione alla RTN ricadenti nello stesso comune.

PROPONENTE: **ENZANO SPV srl**

GENZANO SPV Srl
MILANO (MI) - 20124
Via Mike Bongiorno n.13
P.IVA: 02083860763


ELABORATO		Piano particellare di esproprio grafico		Tav. n°
				A.12.a.19.d
				Scala 1:4.000
Aggiornamenti	Numero	Data	Motivo	Eseguito Verificato Approvato
	Rev 0	Dicembre 2021	Istanza per l'arvio del provvedimento di rilascio del provvedimento di VIA nell'ambito del Provvedimento Unico in materia ambientale ai sensi dell'art.27 del D.Lgs. 152/2006 e ss.mm.ii.	
	Rev 1	Maggio 2023	Aggiornamento conseguente al nuovo tracciato di posa del cavoito interrato.	

IL PROGETTISTA
Dott. Ing. ANTONIO ALFREDO AVALLONE
Via Lama n.18 - 75012 Bernalda (MT)
Ordine degli Ingegneri di Matera n. 924
PEC: antonioavallone@pec.it
Cell: 339 796 8183

IL TECNICO
Dott. Ing. ANTONIO ALFREDO AVALLONE
Via Lama n.18 - 75012 Bernalda (MT)
Ordine degli Ingegneri di Matera n. 924
PEC: antonioavallone@pec.it
Cell: 339 796 8183



Spazio riservato agli Enti

Tutti i diritti sono riservati, la riproduzione anche parziale del disegno è vietata

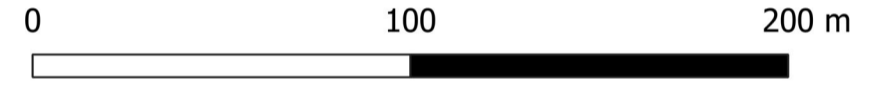

IMPIANTO AGROVOLTAICO "MASSERIA SERGENTE"

- Cavidotto_MT
- Cavidotto_AT
- Ampliamento_SE_Genzano
- PTO
- - - Foglio di mappa

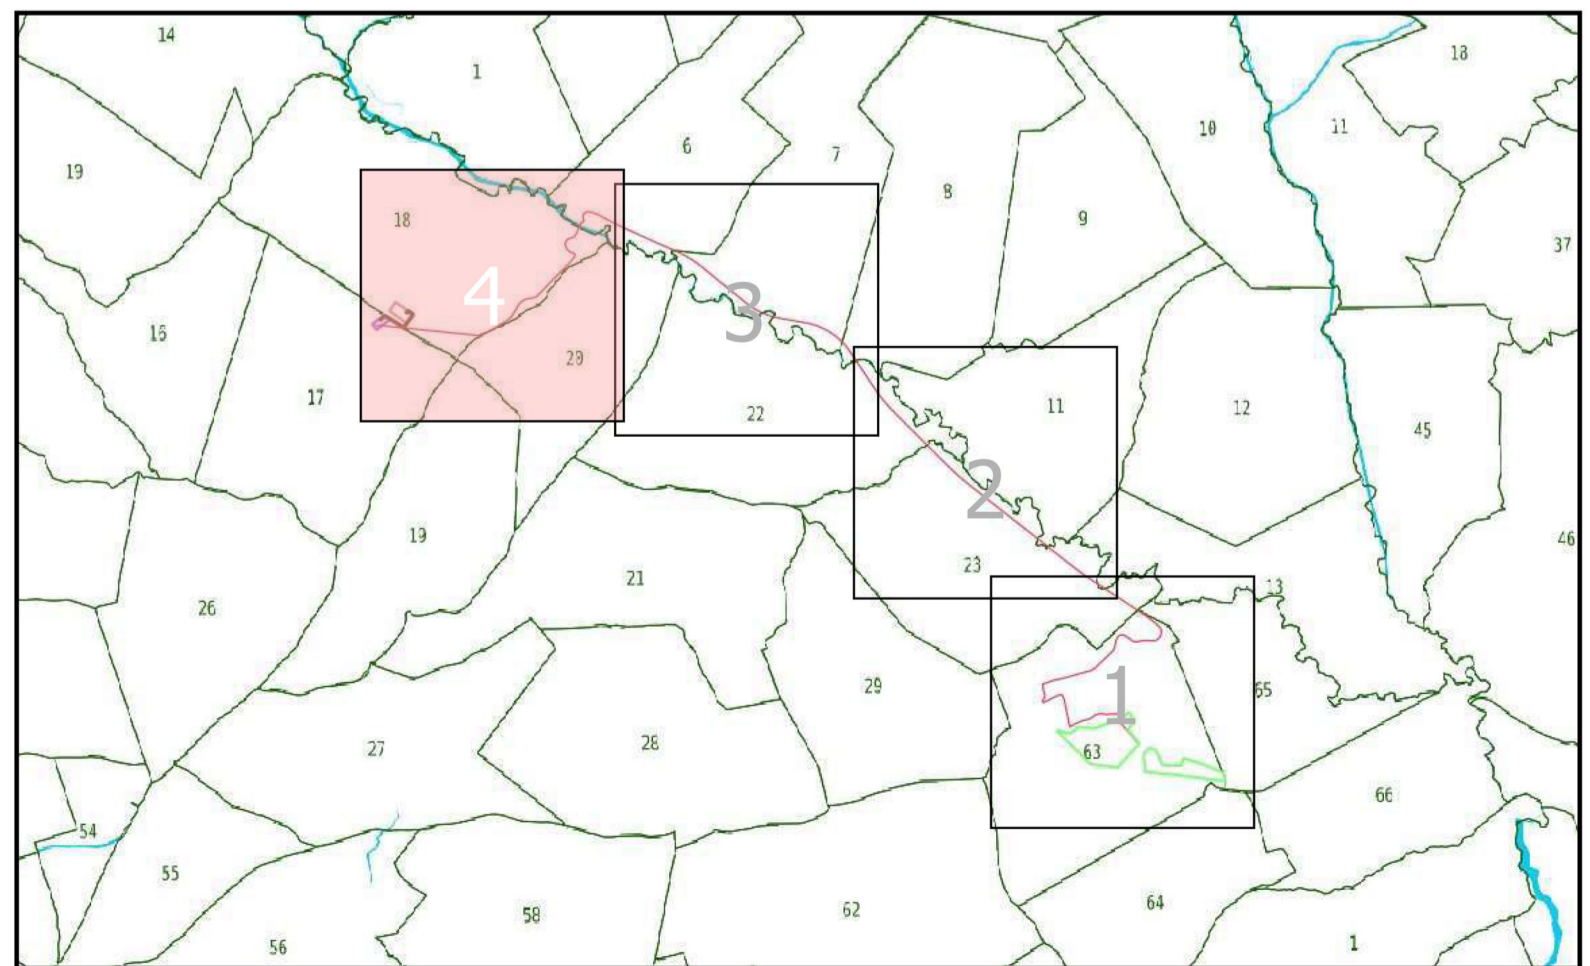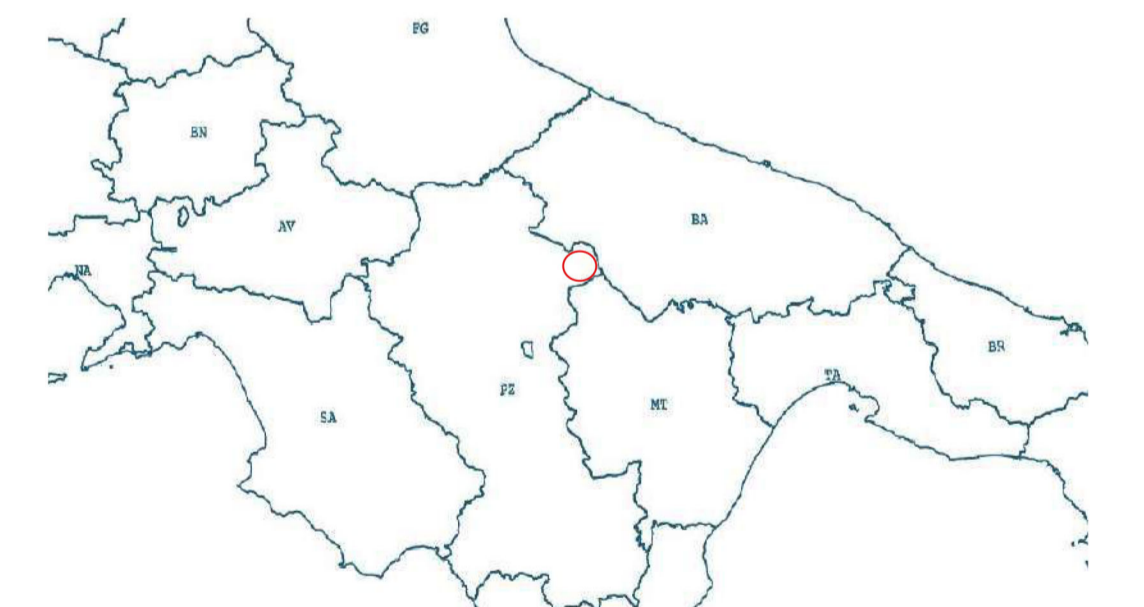

1:4000