PIANTA MURI CANTIERIZZAZIONE 1:100

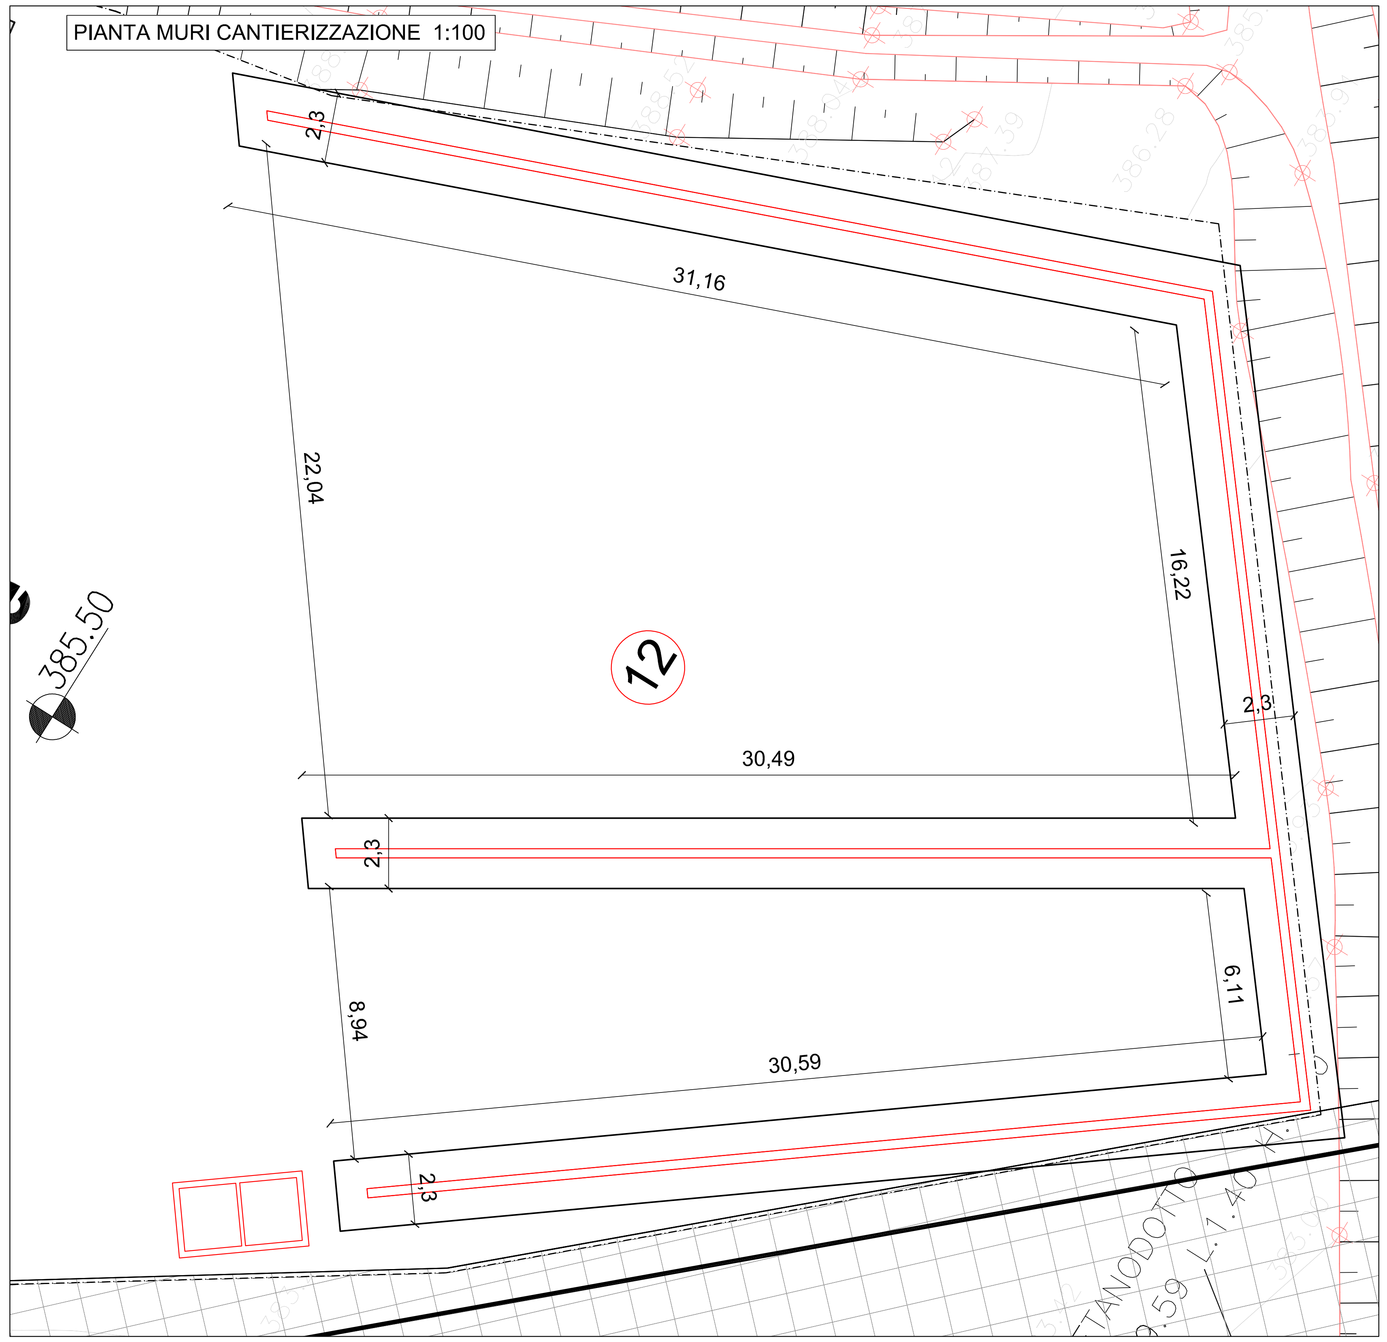

PROSPETTO TIPO DIVISORI
Scala 1:100

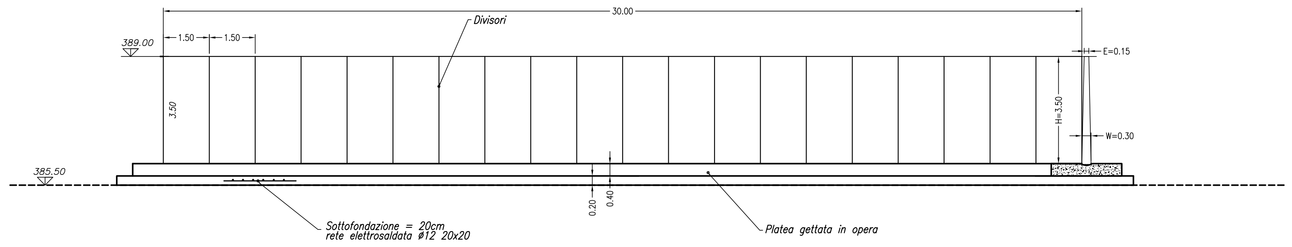

SEZIONE TRASVERSALE DIVISORI
Scala 1:100

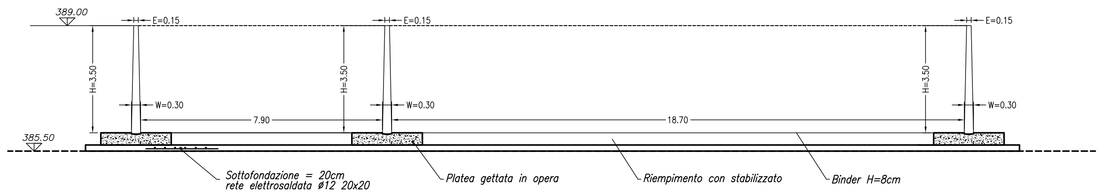

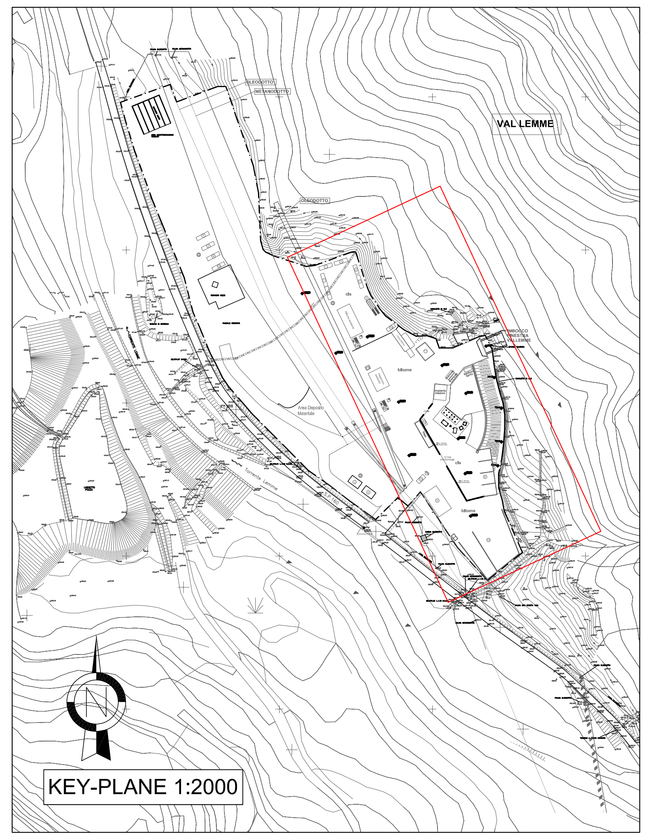

SEZIONE 1–1 PLATEA
scala 1:20

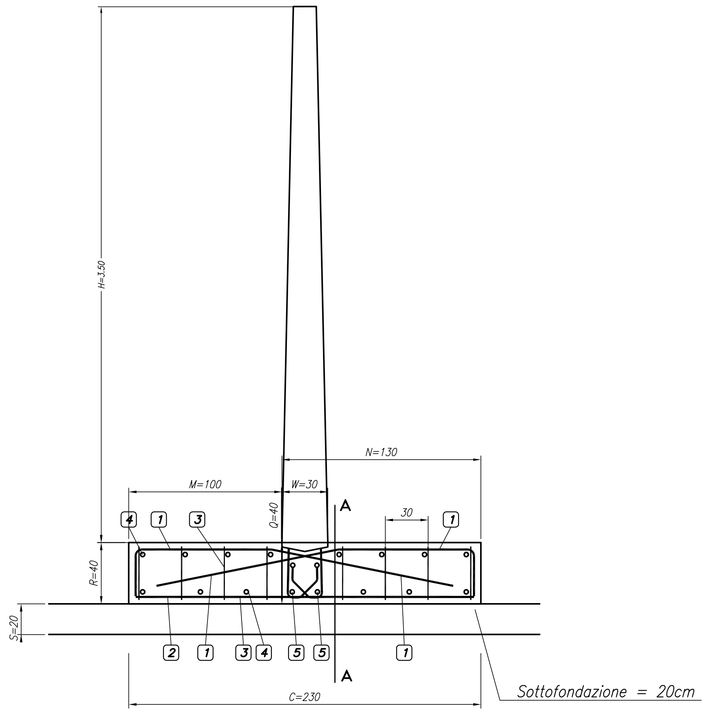

SEZIONE 2–2 PLATEA
scala 1:20

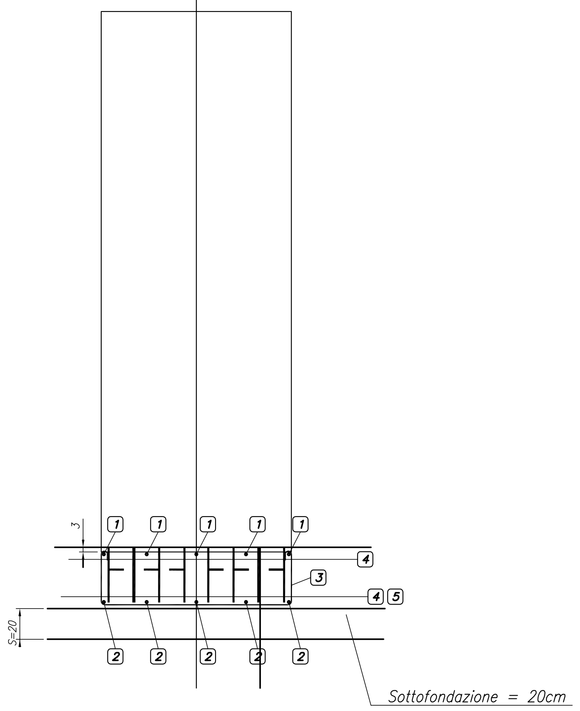

LEGENDA PREFABBRICATI

1	Uffici
2	Spogliatoi e docce
3	Fossa Imhoff
4	Laboratorio e topografia
5	Rampa officina
6a	1° pioggia/disoleatore 8mc
6b	1° pioggia/disoleatore 32mc
7	Impianto di betonaggio
8	Deposito inerti
9	Impianto depurazione acque di galleria
10	Trattamento acque di betonaggio
11	Vasca affinamento acque di galleria
12	Area di stoccaggio smarino (caratterizzazione)
13	Lavaggio ruote
14	Tank gasolio in vasca di contenimento 9000lt.
15	Gruppo elettrogeno
16	Refettorio

SEZIONE TIPO DIVISORIO H=3.50
scala 1:20

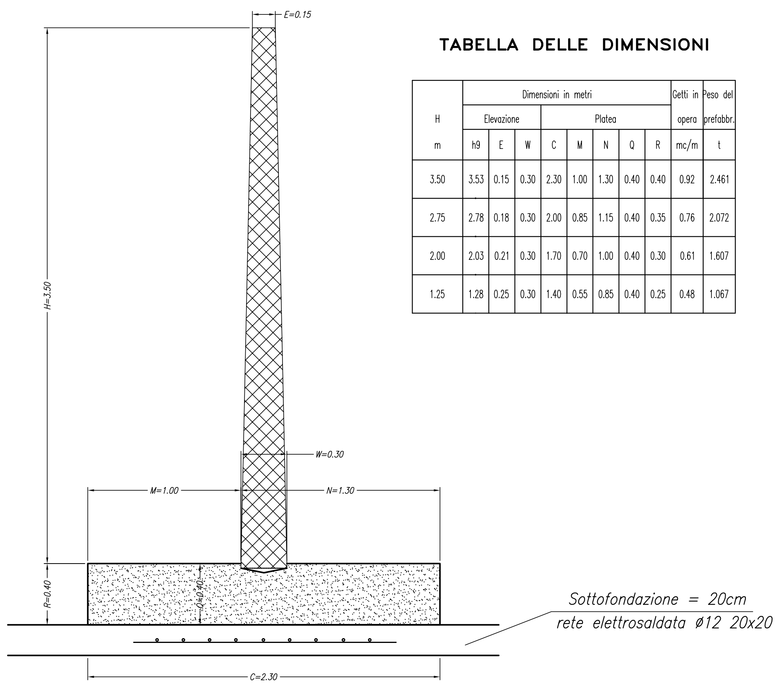

TABELLA DELLE DIMENSIONI

H	Dimensioni in metri								Getti in opera	Peso dei prefabbr.
	Elevazione			Platea						
m	h9	E	W	C	M	N	Q	R	mc/m	t
3.50	3.53	0.15	0.30	2.30	1.00	1.30	0.40	0.40	0.92	2.461
2.75	2.78	0.18	0.30	2.00	0.85	1.15	0.40	0.35	0.76	2.072
2.00	2.03	0.21	0.30	1.70	0.70	1.00	0.40	0.30	0.61	1.607
1.25	1.28	0.25	0.30	1.40	0.55	0.85	0.40	0.25	0.48	1.067

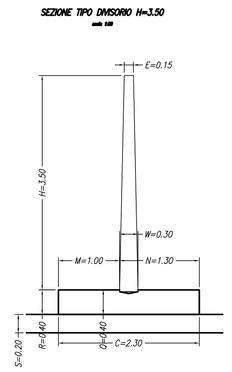

PIANTA PLATEA
scala 1:20

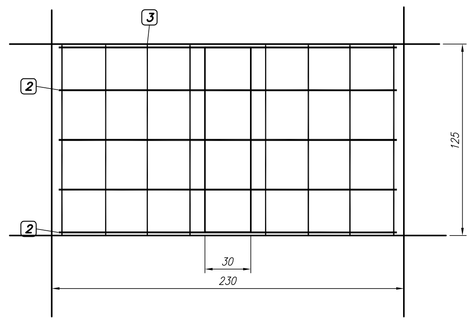

MATERIALI

CALCESTRUZZO :	Sottofondazione	Rck 15 MPa
	Prefabbricato	Rck 40 MPa
	Platea	Rck 25 MPa
ACCIAIO :	Controllato in stabilimento	FeB 44 k

SCHEMA ARMATURE PLATEA
scala 1:20

le quote sono espresse in cm
e sono riferite al pannello di altezza 3.50m
Quantità per una platea di larghezza 1.25

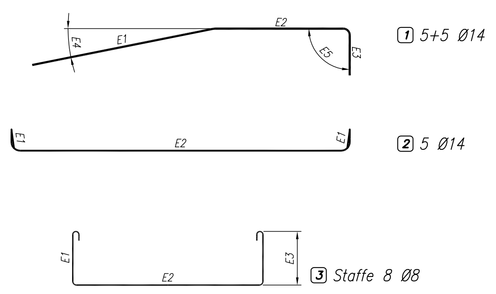

4 Correnti 14Ø12 L = 600 sovrapposizione 40Ø

5 Correnti 2Ø20 L = 600 sovrapposizione 40Ø

COMMITTENTE: RFI RETE FERROVIARIA ITALIANA – GRUPPO FERROVIE DELLO STATO ITALIANE

ALTA SORVEGLIANZA: ITALFERR – GRUPPO FERROVIE DELLO STATO ITALIANE

GENERAL CONTRACTOR: Consorzio Cociv – Collegamenti Integrati Veloci

INFRASTRUTTURE FERROVIARIE STRATEGICHE DEFINITE DALLA LEGGE OBIETTIVO N.443/01

TRATTA A.V./A.C. TERZO VALICO DEI GIOVI
PROGETTO ESECUTIVO

COP1 - CANTIERE OPERATIVO VAL LEMME - PRIMA FASE
SETTI DIVISORI AREA DEPOSITO/CARATTERIZZAZIONE/SMARINO
PLANIMETRIA, SEZIONI E PARTICOLARI

GENERAL CONTRACTOR	DIRETTORE LAVORI	SCALA:
Consorzio Cociv – Ing. P.P. Marcheselli		VARIE

COMMESSA	LOTTO	FASE	ENTE	TIPO DOC.	OPERA/DISCIPLINA	PROGR.	REV.
I G 5 1	0 0	E	C V	A Z	C A 1 7 0 1	0 0 3	A

PROGETTAZIONE

Rev.	Descrizione emissione	Redatto	Data	Verificato	Data	Progettista Integratore	Data	IL PROGETTISTA
A00	Prima Emissione	A. Benelli	03/06/2013	A. Benelli	03/06/2013	A. Palomba	03/06/2013	Ing. R. GIACHI

n. Elab. | Nome File: IG51-00-E-CV-AZ-CA-17-01-003-A00 | CUP: F81H92000000008

Scala di plot: 1: