N

LEGENDA	
	Recinzione
	Viabilità di servizio
	Confine Catastale
	Limite area installazione
	Cancello di ingresso
	Tracker da 52 moduli FV n. 2 stringhe da 26 moduli
	Cabina trasformazione sottocampi
	Cabina Uffici e deposito
	Cabina Smistamento Parallelo

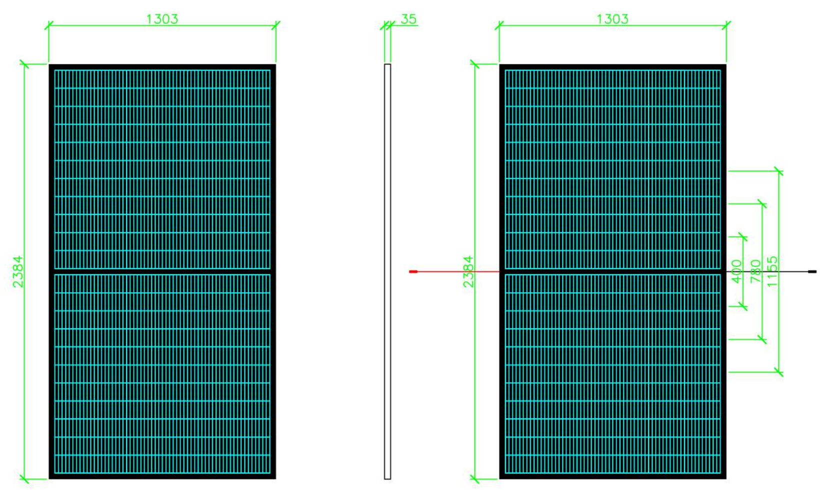

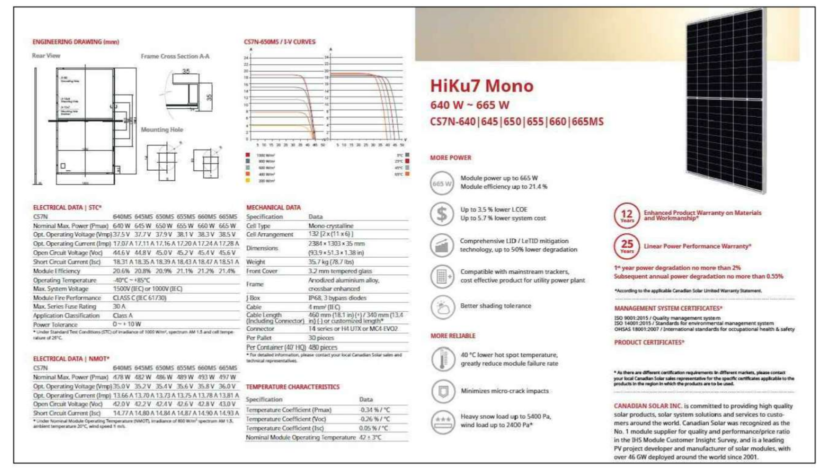

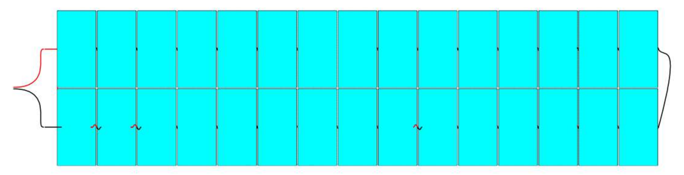

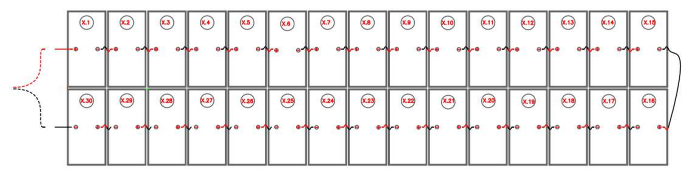

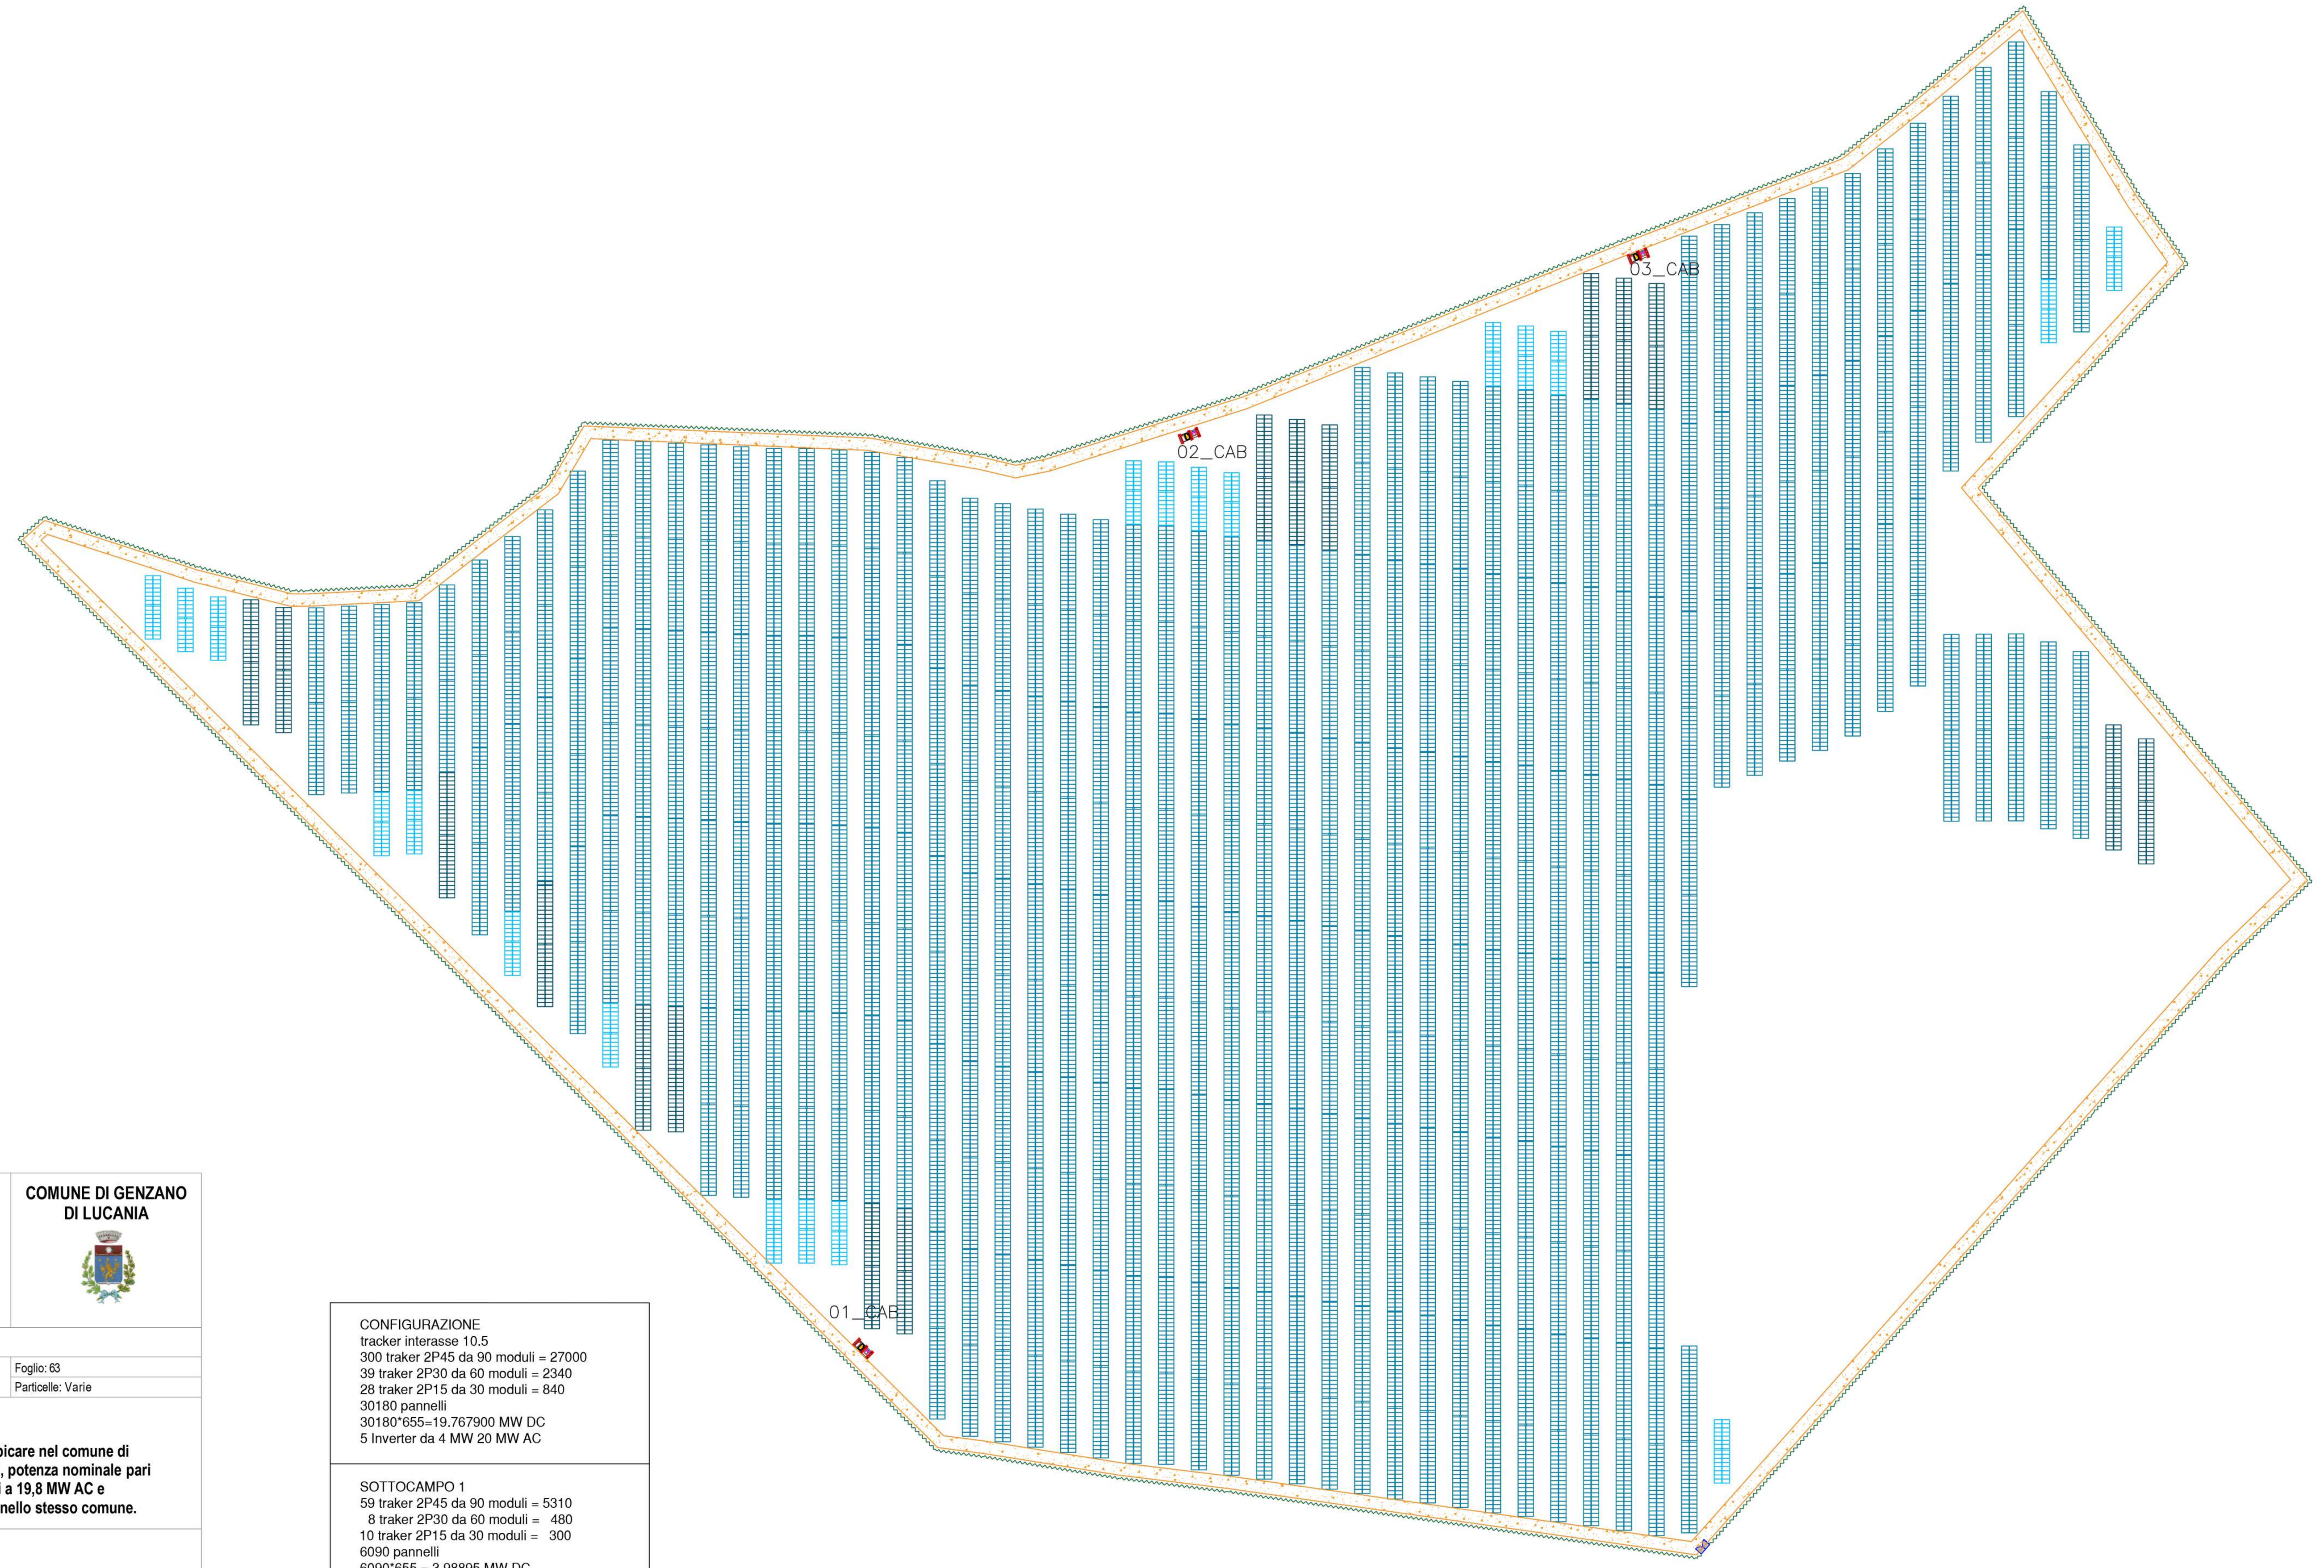

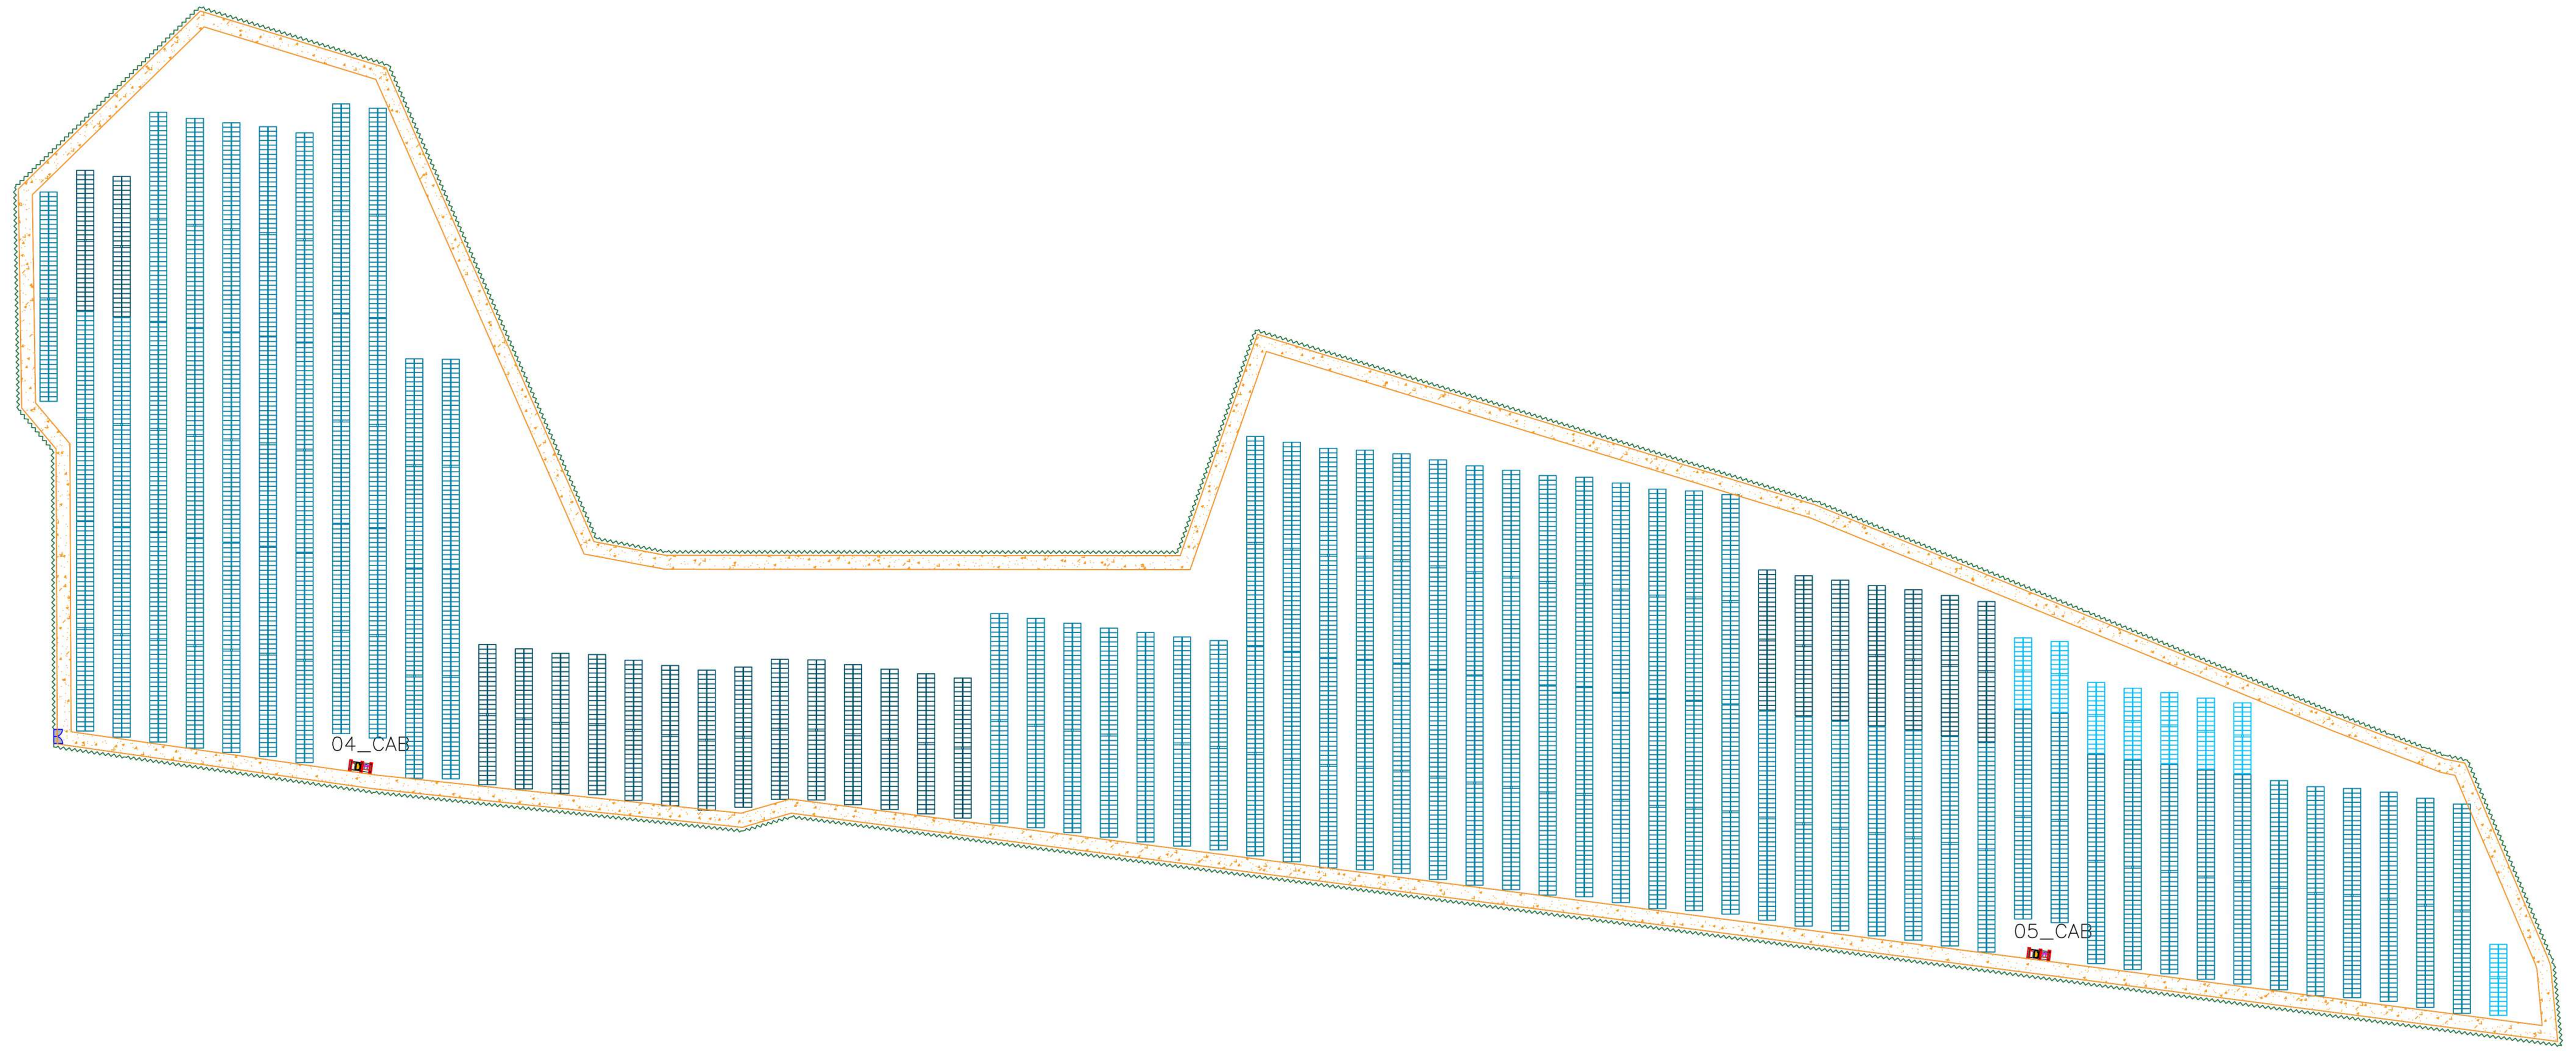

CONFIGURAZIONE
tracker interasse 10.5
300 traker 2P45 da 90 moduli = 27000
39 traker 2P30 da 60 moduli = 2340
28 traker 2P15 da 30 moduli = 840
30180 pannelli
30180*655=19.767900 MW DC
5 Inverter da 4 MW 20 MW AC

SOTTOCAMPO 1
59 traker 2P45 da 90 moduli = 5310
8 traker 2P30 da 60 moduli = 480
10 traker 2P15 da 30 moduli = 300
6090 pannelli
6090*655 = 3.98895 MW DC

SOTTOCAMPO 2
64 traker 2P45 da 90 moduli = 5760
3 traker 2P30 da 60 moduli = 180
4 traker 2P15 da 30 moduli = 120
6060 pannelli
6060*655 = 3.9693 MW DC

SOTTOCAMPO 3
62 traker 2P45 da 90 moduli = 5580
5 traker 2P30 da 60 moduli = 300
5 traker 2P15 da 30 moduli = 150
6030 pannelli
6030*655 = 3.94965 MW DC

SOTTOCAMPO 4
60 traker 2P45 da 90 moduli = 5400
9 traker 2P30 da 60 moduli = 540
1 traker 2P15 da 30 moduli = 30
5970 pannelli
5970*655 = 3.91035 MW DC

SOTTOCAMPO 5
55 traker 2P45 da 90 moduli = 4950
14 traker 2P30 da 60 moduli = 840
8 traker 2P15 da 30 moduli = 240
6030 pannelli
6030*655 = 3.94965 MW DC

REGIONE BASILICATA	PROVINCIA DI POTENZA	COMUNE DI GENZANO DI LUCANIA

Denominazione impianto: *MASSERIA SERGENTE*

Ubicazione: Comune di Genzano di Lucania (PZ) Località "Masseria Sergente" — Foglio: 63 — Particelle: Varie

PROGETTO DEFINITIVO

per la realizzazione di un impianto agrovoltaico da ubicare nel comune di Genzano di Lucania (PZ) in località "Masseria Sergente", potenza nominale pari a 19,7679 MW in DC e potenza in immissione pari a 19,8 MW AC e delle relative opere di connessione alla RTN ricadenti nello stesso comune.

PROPONENTE

ENZANO SPV srl

GENZANO SPV Srl
MILANO (MI) - 20122
Via Cino del Duca n.5
P.IVA: 02083860763

ELABORATO

SCHEMI FUNZIONALI DEI SINGOLI PANNELLI

Tav. n° A.12.b.3

Scala VARIE

Aggiornamenti	Numero	Data	Motivo	Eseguito	Verificato	Approvato
	Rev 0	Dicembre 2021	Istanza per l'avvio del procedimento di rilascio del provvedimento di VIA nell'ambito del provvedimento unico in materia ambientale ai sensi dell'art.27 del D.Lgs.152/2006 e ss.mm.ii.			

IL PROGETTISTA
Dott. Ing. SAVERIO GRAMEGNA
Via Caduti di Nassiriya n. 179 - 70022 Altamura (BA)
Ordine degli Ingegneri di Bari n. 8443
PEC: saverio.gramegna@ingpec.eu
Cell:3286812690

progettista:
LANDSCAPE ENGINEERING ENERGY DEVELOPMENT

ORDINE DEGLI INGEGNERI INGEGNERE SAVERIO GRAMEGNA Sez. A - 8443 PROVINCIA DI BARI

IL TECNICO
Dott. Ingegnere NICOLA INCAMPO
Altamura BA-70022
P.IVA 08150200723
Ordine Ingegneri di Bari n°6280
PEC: nicola.incampo6280@pec.ordingbari

ORDINE DEGLI INGEGNERI INGEGNERE NICOLA INCAMPO Sez. A - 6280 PROVINCIA DI BARI

NICOLA INCAMPO ORDINE DEGLI INGEGNERI DI BARI INGEGNERE 17.01.2022 17:25:20 GMT+00:00

Spazio riservato agli Enti