
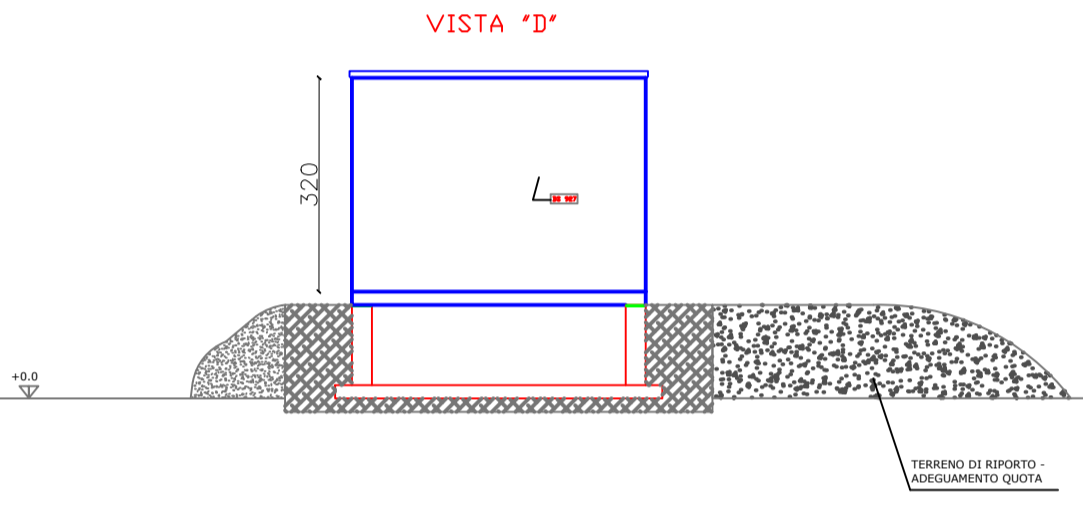
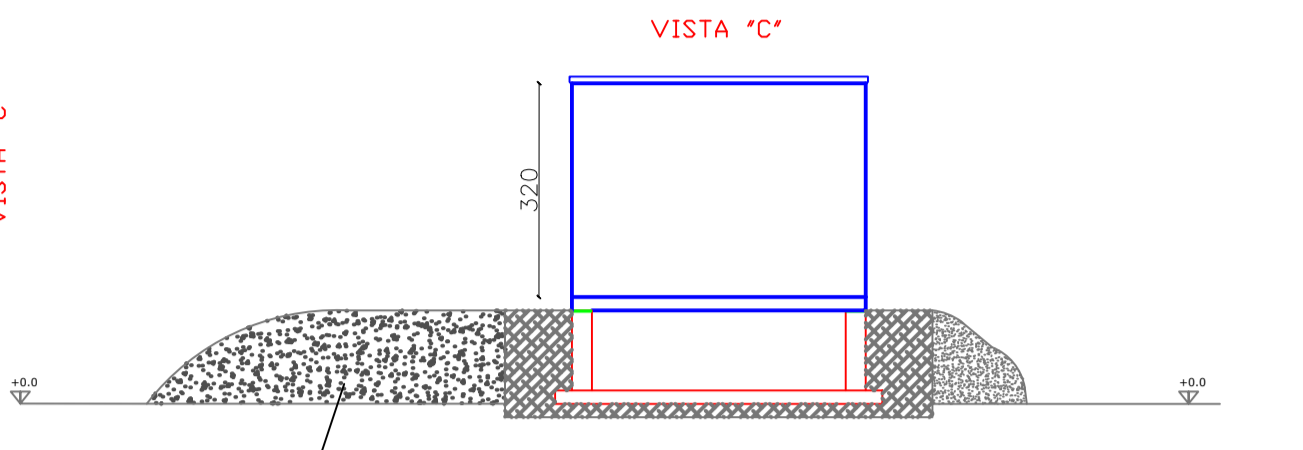
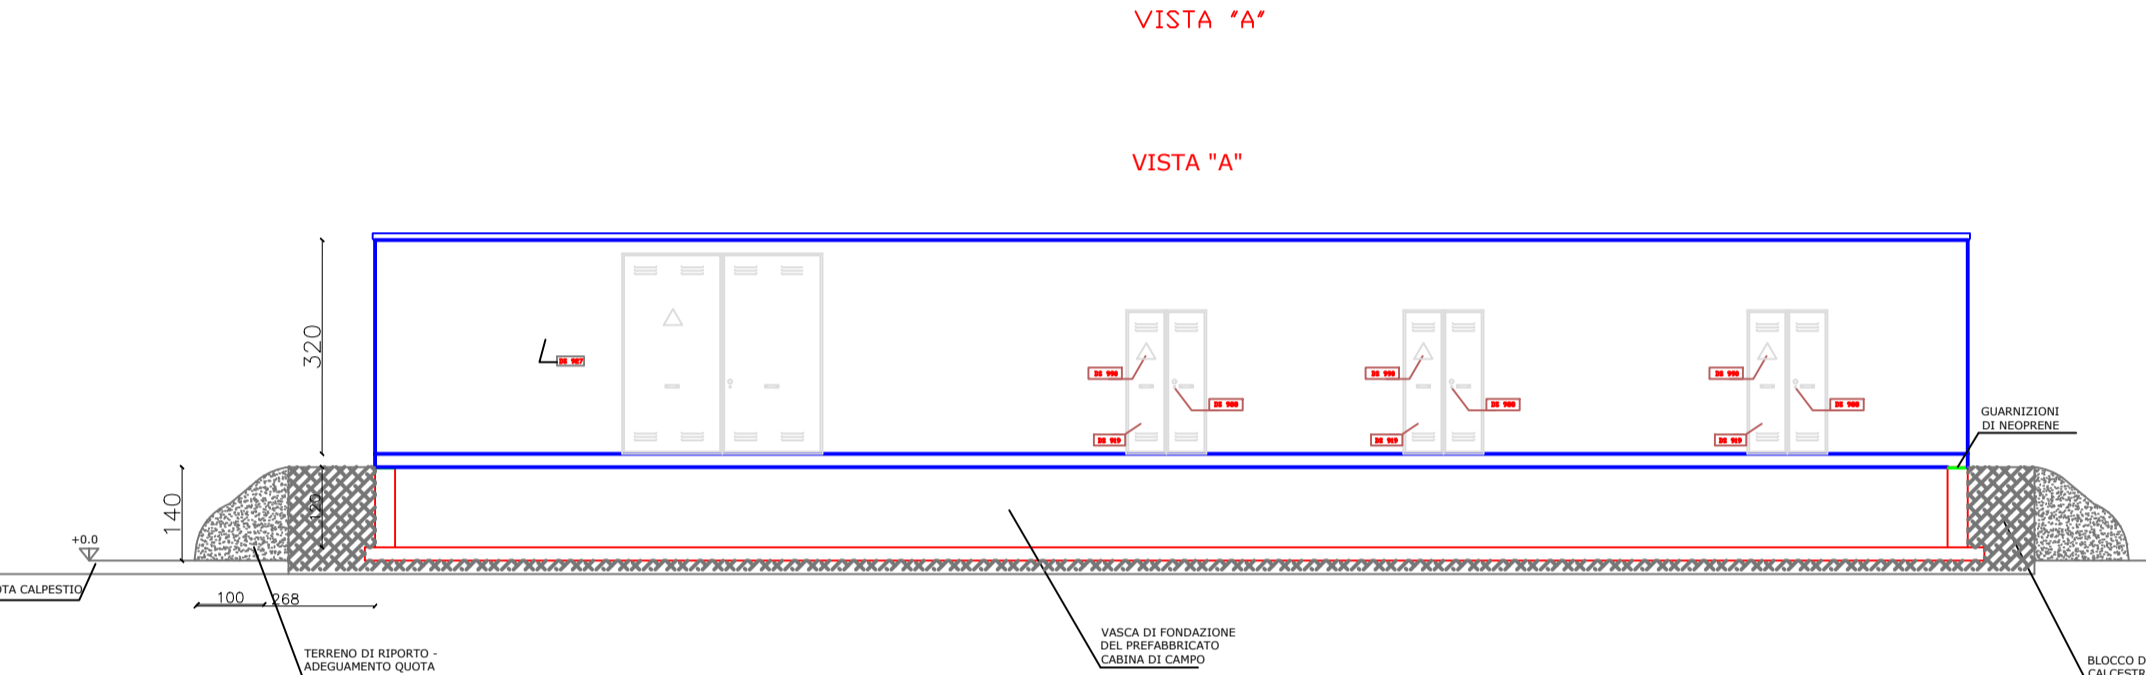



LEGENDA APPARECCHIATURE AT

- ① Terminali per esterno - cavi AT-150 kV
- ② Trasformatore di tensione capacitivo
- ③ Sezionatore tripolare orizzontale con lame di messa a terra
- ④ Trasformatore di corrente
- ⑤ Interruttore unipolare - AT 150 kV
- ⑥ Sezionatore tripolare orizzontale
- ⑦ Interruttore tripolare - AT 150 kV
- ⑧ Supporto sbarre tripolare
- ⑨ Sezionatore tripolare orizzontale di sbarra
- ⑩ Scaricatore di sovratensione
- ⑪ Supporto rompitratta tripolare
- ⑫ Trasformatore di potenza 80 - 96 MVA ONAN - ONAF Yyn0 150x10x1,5/30,8
- ⑬ Armadio smistamento cavi linea AT
- ⑭ Armadio smistamento cavi AT-TR
- ⑮ Sostegno per apparecchiature MT

PARTICOLARI CABINA PREFABBRICATA A PANNELLI DI RACCOLTA PRODUTTORI CONDOMINI

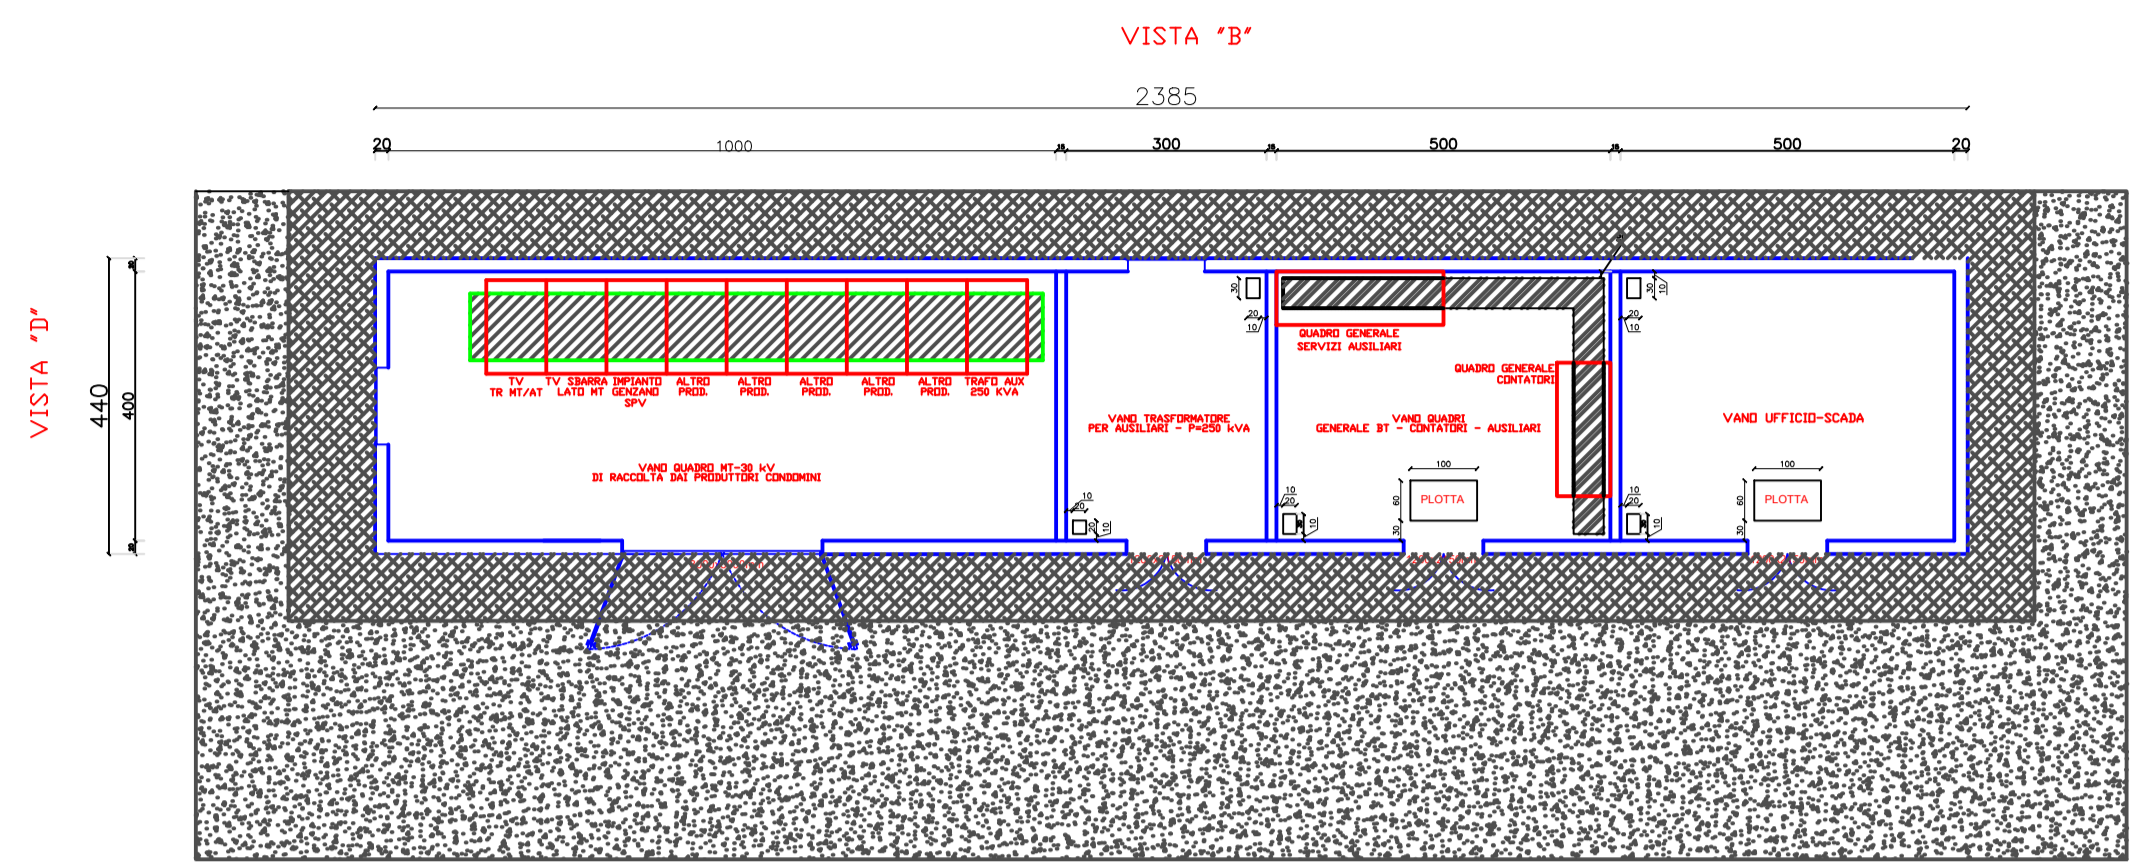

Sezione "A-A"

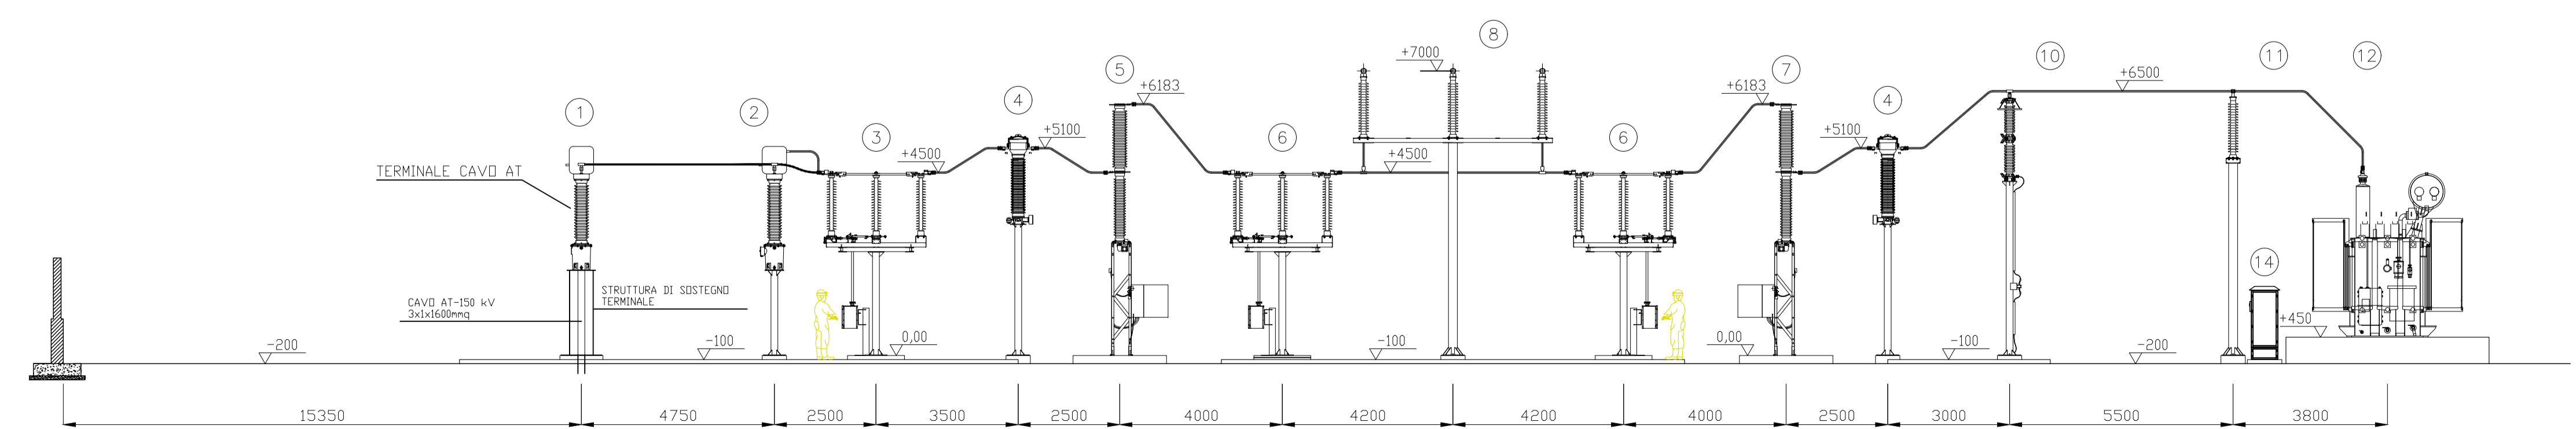

REGIONE BASILICATA	PROVINCIA DI POTENZA	COMUNE DI GENZANO DI LUCANIA

Denominazione impianto:	MASSERIA SERGENTE	
Ubicazione:	Comune di Genzano di Lucania (PZ) Località "Masseria Sergente"	Foglio: 63 Particelle: Varie

PROGETTO DEFINITIVO
 per la realizzazione di un impianto agrovoltaico da ubicare nel comune di Genzano di Lucania (PZ) in località "Masseria Sergente", potenza nominale pari a 19,7679 MW in DC e potenza in immissione pari a 19,8 MW AC e delle relative opere di connessione alla RTN ricadenti nello stesso comune.

PROPONENTE	GENZANO SPV Srl MILANO (MI) - 20122 Via Cino del Duca n. 5 P.IVA 02083860763
------------	----------------------------------------------------------------------------------------------

ELABORATO	Planimetria Elettrica - Sezione Unifilare	Tav. n°	A.12.b.5.5
		Codice Pratica:	202002090

Aggiornamenti	Numero	Data	Motivo	Eseguito	Verificato	Approvato
	Rev 0	Dicembre 2021	Intesa per l'invio del procedimento di Valutazione di Impatto Ambientale ai sensi dell'Art. 23 del D.Lgs. 15/2008 e ss.mm.ii.			

IL PROGETTISTA

Te. Co. S.r.l.
 Via F. Cavallotti n.1
 76014 Spinazzola (BT)
 P.IVA 03710650726
 mail: te_co@libero.it
 pec: te_co@pec.it

M.Co. S.r.l.
 Via F. Cavallotti n.1
 76014 Spinazzola (BT)
 P.IVA 03710650726

Spazio riservato agli Enti