Firmato digitalmente da: ALBERTO ARCIOLI
Limitazioni d'uso: Explicit Text: Certificate issued through Sistema Pubblico di Identità Digitale (SPID) digital identity, not usable to require other SPID digital identity
Data: 21/01/2022 15:25:54

COPERTURA VASCA OLIO

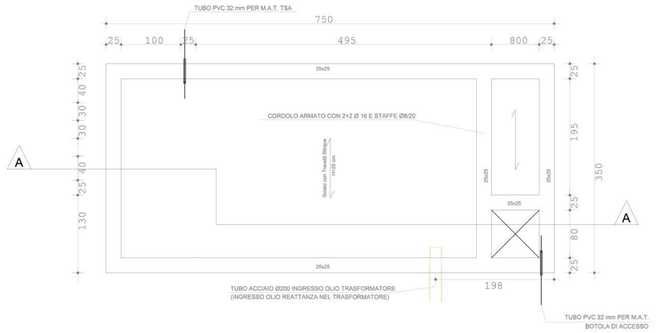

SEZIONE A - A

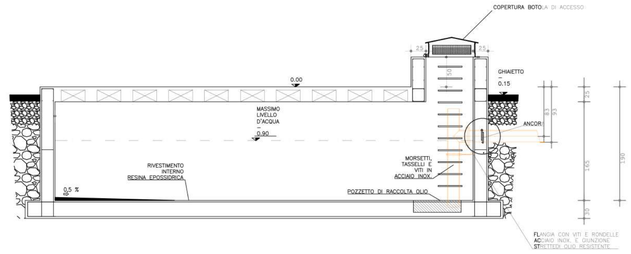

A8 - NEUTRO TR

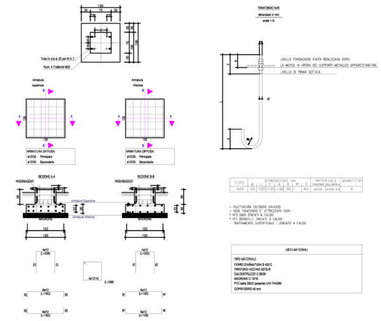

A0 - TERMINALE CAVO AT + A1 - SCARICATORE

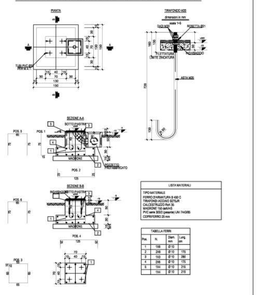

A1 - SCARICATORE

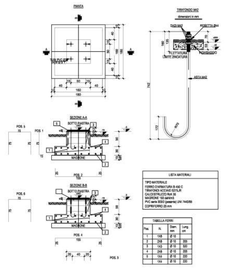

A2 - TRASFORMATORE DI TENSIONE (TV)

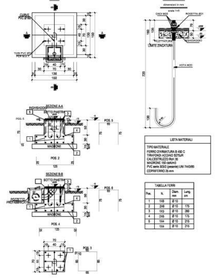

A4 - TRASFORMATORE DI CORRENTE (TA)

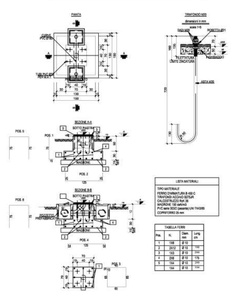

A5 - INTERRUTTORE AT

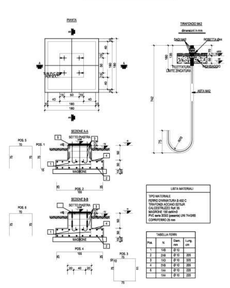

A3 - SEZIONATORE ORIZZONTALE AT

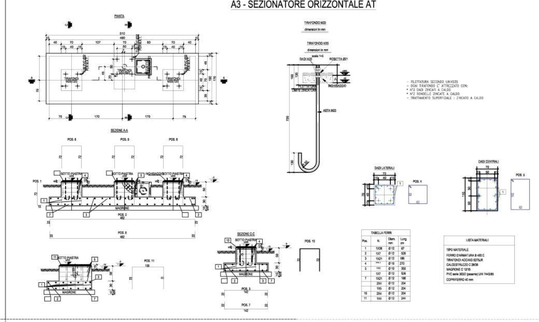

A12 - ROMPITRATTA

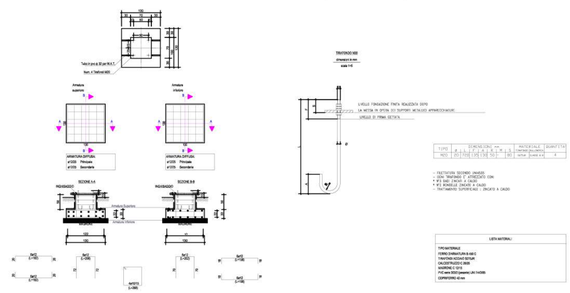

BASAMENTO PER ARMADIO SMISTAMENTO CAVI SEZIONE AT

SCALA 1:10

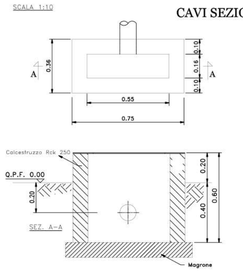

STRATIGRAFIA PIAZZALE

SCALA 1:20

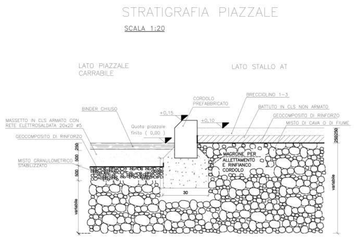

Tirafondi unificati per fissaggio strutture

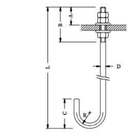

* NB: Peso di un tirafondo completo di 3 dadi e 2 rosette
- Materiale: Fe 510
- Trattamento superficiale: zincatura a caldo (Norma CEI 7/6)

Tipo	Dimensioni variabili (mm)							Dimensioni massime				Peso* (kg)
	B	D	A	C	R	L	taglio	D	w	ds	hr	
6x60/2	132	20	60	120	30	330	200	22	27	4	1,823
6x60/3	130	18	60	100	42	480	840	20	24	4	0,937
6x60/7	110	16	60	100	49	330	470	18	20	4	0,478

CONTROPIASTRE PER STRUTTURE TUBOLARI

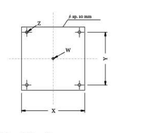

- Materiale: Fe s355 UNI 7070/Ha
- Trattamento superficiale: zincatura a caldo (Norma CEI 7/6)
- Rinvero da piastra sp. 10 mm

Tipo	Dimensioni variabili (mm)					Peso (kg)*
	X	Y	Q	Z	Q W	
C	320	400	35	20	20	94,3
D	600	300	18	80	80	88,4

A13 - CASTELLETTO ARRIVO CAVI MT

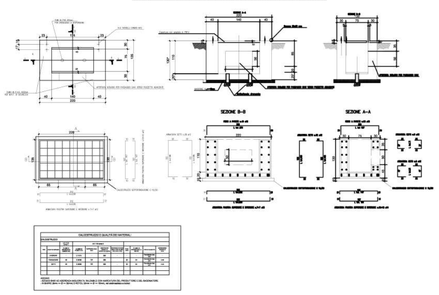

Prospetto

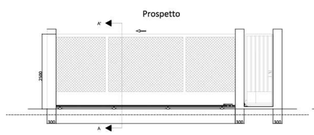

Sezione A-A'

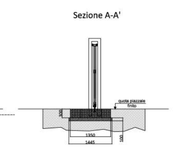

Sezione

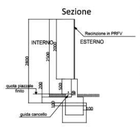

Pianta

Dettaglio recinzione perimetrale

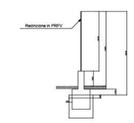

RECINZIONE IN PRFV

* LE DIMENSIONI DELLE MAGLIE DEI GRIGLIATI, DEI PROFILATI E DEI MONTANTI SARANNO DI TIPO COMMERCIALE

FONDAZIONE TRASFORMATORE - PIANTA

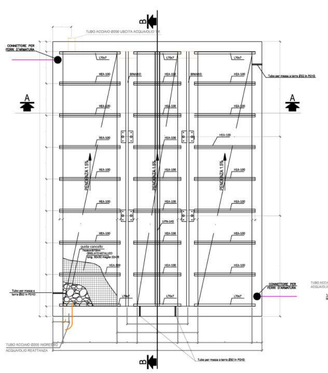

SEZIONE A-A

SEZIONE B-B

SEZIONE TRASVERSALE CUNICOLO CAVI AT

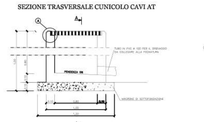

ARMATURA CUINICOLO CAVI AT

PARTICOLARE "A"

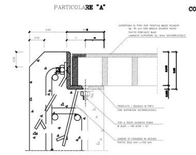

COPERTURA PRFV PER TRAFFICO MEDIO PESANTE

NOTA
- I CANCELLI IN CARPENTERIA METALLICA POTRANNO ESSERE ANCHE DI TIPO COMMERCIALE

REGIONE BASILICATA	PROVINCIA DI POTENZA	COMUNE DI GENZANO DI LUCANIA

Denominazione impianto:	*MASSERIA SERGENTE*	
Ubicazione:	Comune di Genzano di Lucania (PZ) Località "Masseria Sergente"	Foglio: 63 Particelle: Varie

PROGETTO DEFINITIVO

per la realizzazione di un impianto agrovoltaico da ubicare nel comune di Genzano di Lucania (PZ) in località "Masseria Sergente", potenza nominale pari a 19,7679 MW in DC e potenza in immissione pari a 19,8 MW AC e delle relative opere di connessione alla RTN ricadenti nello stesso comune.

PROPONENTE

GENZANO SPV Srl
MILANO (MI) - 20122
Via Cino del Duca n.5
P.IVA: 02083860763

ELABORATO

Particolari Costruttivi Stazione di Utenza

Tav. n° A.12.b.5.6

Scala 202002090

Aggiornamenti	Numero	Data	Motivo	Eseguito	Verificato	Approvato
	Rev 0	Dicembre 2021	Istanza per l'avvio del procedimento di rilascio del provvedimento di VIA nell'ambito del provvedimento unico in materia ambientale ai sensi dell'art.27 del D.Lgs.152/2006 e ss.mm.ii.			

IL PROGETTISTA

Te.Co. S.r.l.
Via F. Cavallotti n.1
78014 Spinazzola (BT)
P.IVA 03710650726
mail: te_co@libero.it
pec: te_co@pec.it

IL TECNICO

Spazio riservato agli Enti

Tutti i diritti sono riservati, la riproduzione anche parziale del disegno è vietata

Firmato digitalmente da: ALBERTO ARCIOLI
Data: 10/08/2023 17:07:26