



- 1 - TRASFORMATORE DI POTENZA 150 / 30 kV - P= 50-63 MVA
- 2 - SCARICATORI 150 kV
- 3 - TRASFORMATORI DI CORRENTE 150 kV 500-1000 / 5-5-5 A
- 4 - INTERRUTTORE 150 kV TRIPOLARE In = 1250 A - 31,5 kA
- 5 - TERNA DI TRASFORMATORE DI TENSIONE 150 kV
- 6 - SEZIONATORE TRIPOLARE ORIZZONTALE CON LAME DI TERRA 150 kV
- 7 - ISOLATORI DI SUPPORTO


SEZIONE TIPICA STALLO TRSFORMATORE AT/MT

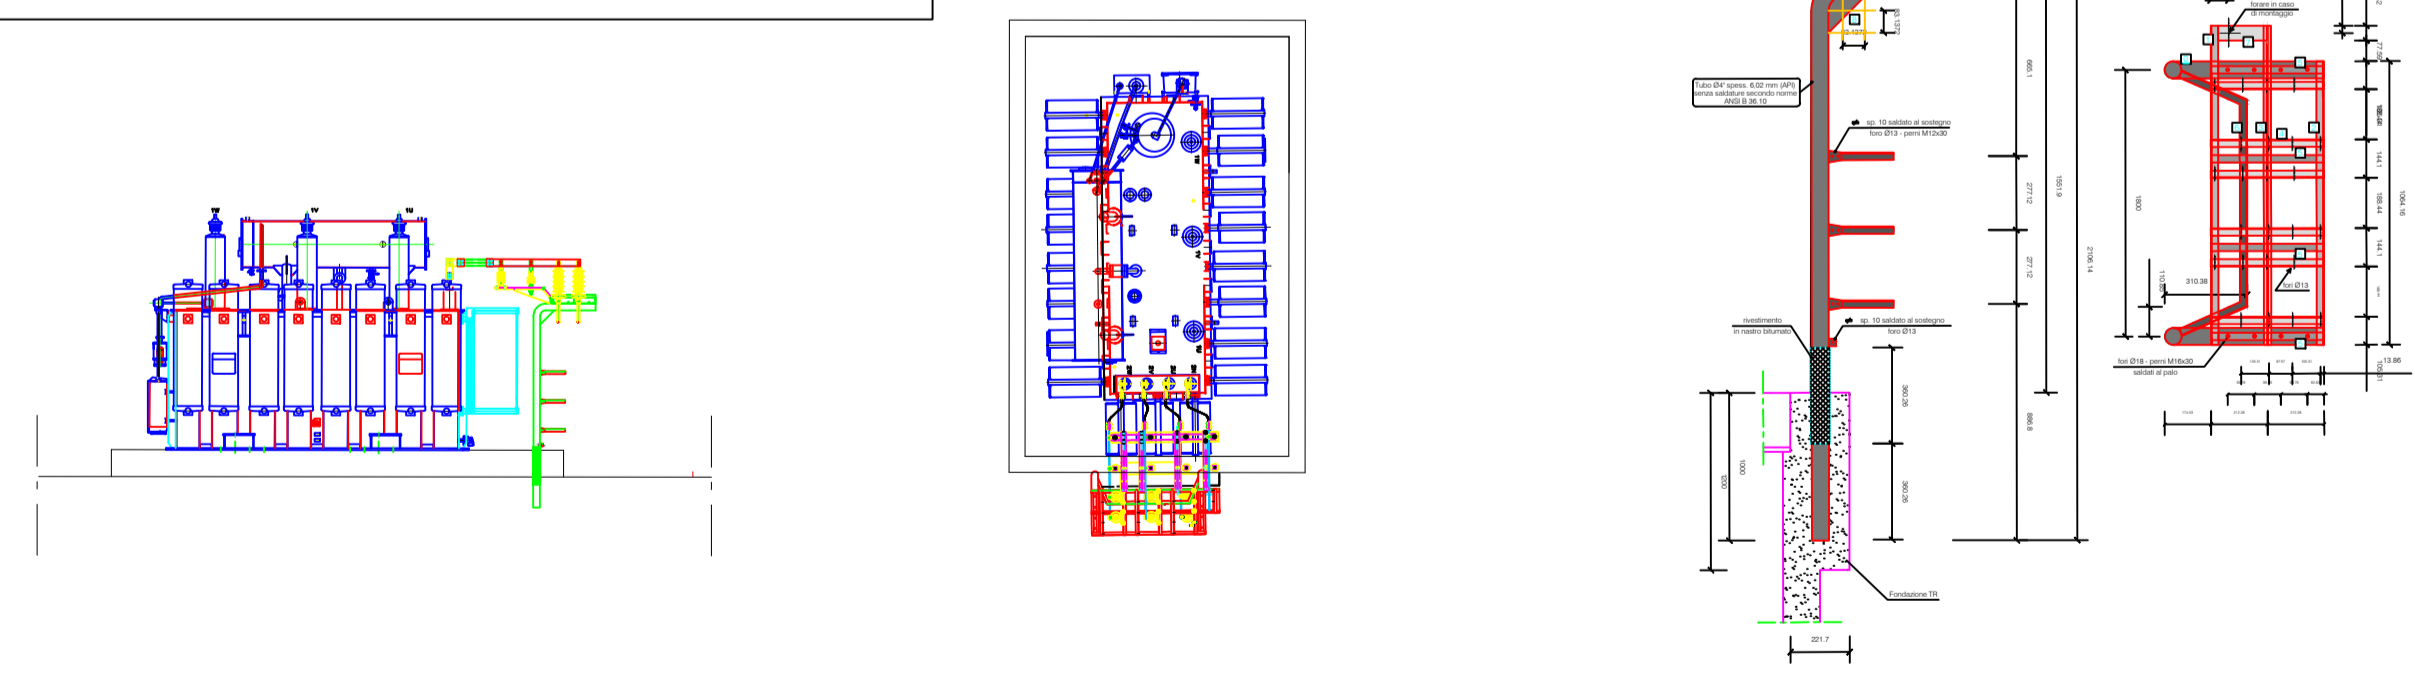

SEZIONE TIPICA STALLO TRASFORMAZIONE MT-AT

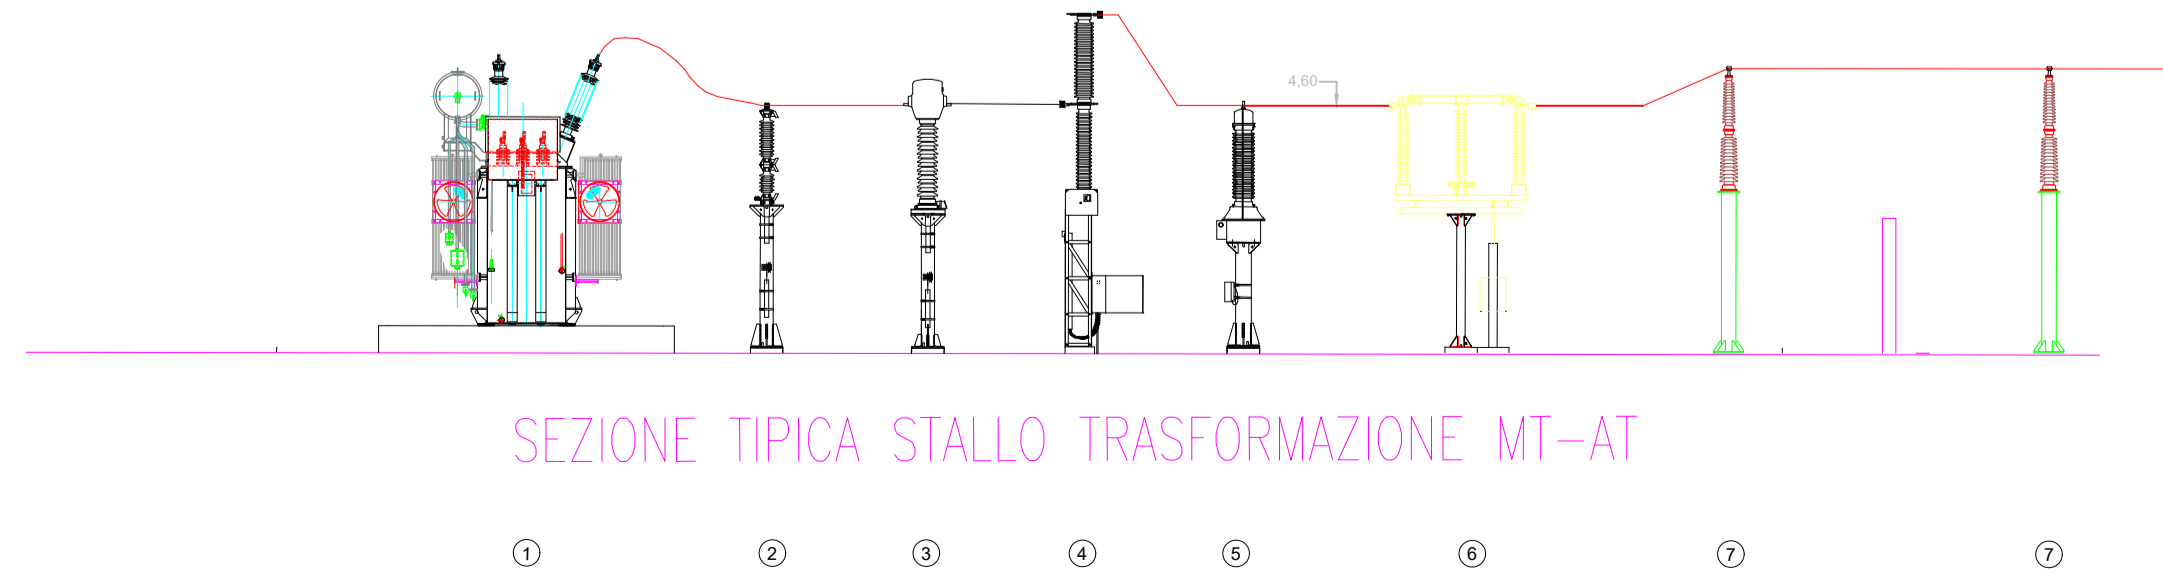

PARTICOLARE MURO TAGLIAFIAMMA

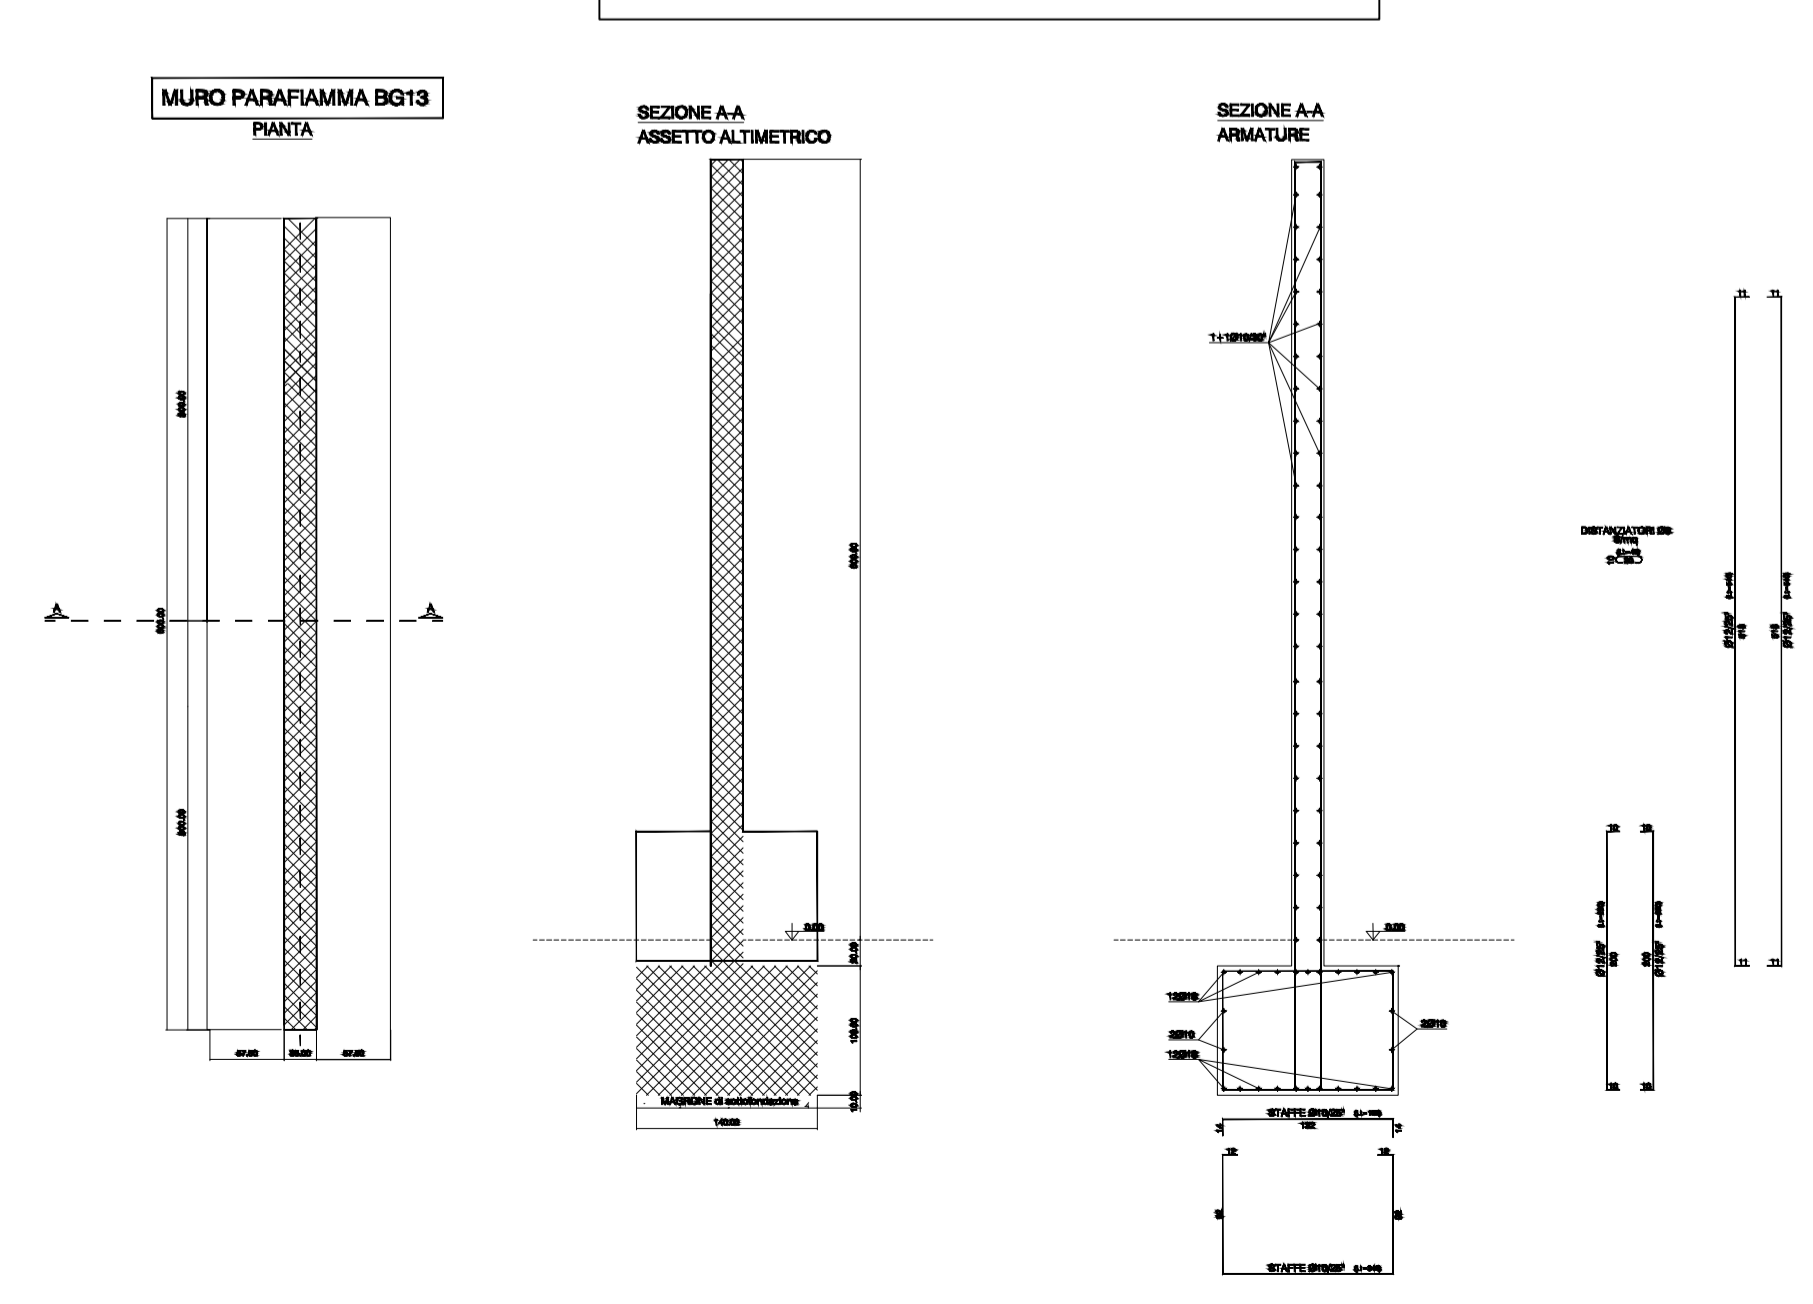

REGIONE BASILICATA	PROVINCIA DI POTENZA	COMUNE DI GENZANO DI LUCANIA
Denominazione impianto: MASSERIA SERGENTE		
Ubicazione: Comune di Genzano di Lucania (PZ) Località "Masseria Sergente"		Foglio: 63 Particelle: Varie
PROGETTO DEFINITIVO per la realizzazione di un impianto agrovoltico da ubicare nel comune di Genzano di Lucania (PZ) in località "Masseria Sergente", potenza nominale pari a 19,7679 MW in DC e potenza in immissione pari a 19,8 MW AC e delle relative opere di connessione alla RTN ricadenti nello stesso comune.		
PROPRONENTE GENZANO SPV Srl MILANO (MI) - 20124 Via Mike Bongiorno n.13 P.IVA: 02083860763		Tav. n° A.12.b.5.6
ELABORATO Stazione utenza, Planimetria Elettromeccanica SE Elevatrice		Scala Eseguito Verificato Approvato
IL PROGETTISTA Te. Co. S.r.l. Via F. Cavallotti n.1 Z6014 Spinazzola (BT) P.IVA 03710650726 mail: te_co@libero.it pec: te_co@pec.it		Spazio riservato agli Enti
 Te. Co. S.r.l. Via F. Cavallotti n.1 Z6014 Spinazzola (BT) P.IVA 03710650726		
Tutti i diritti sono riservati, la riproduzione anche parziale del disegno è vietata		