




COPERTURA VASCA OLIO

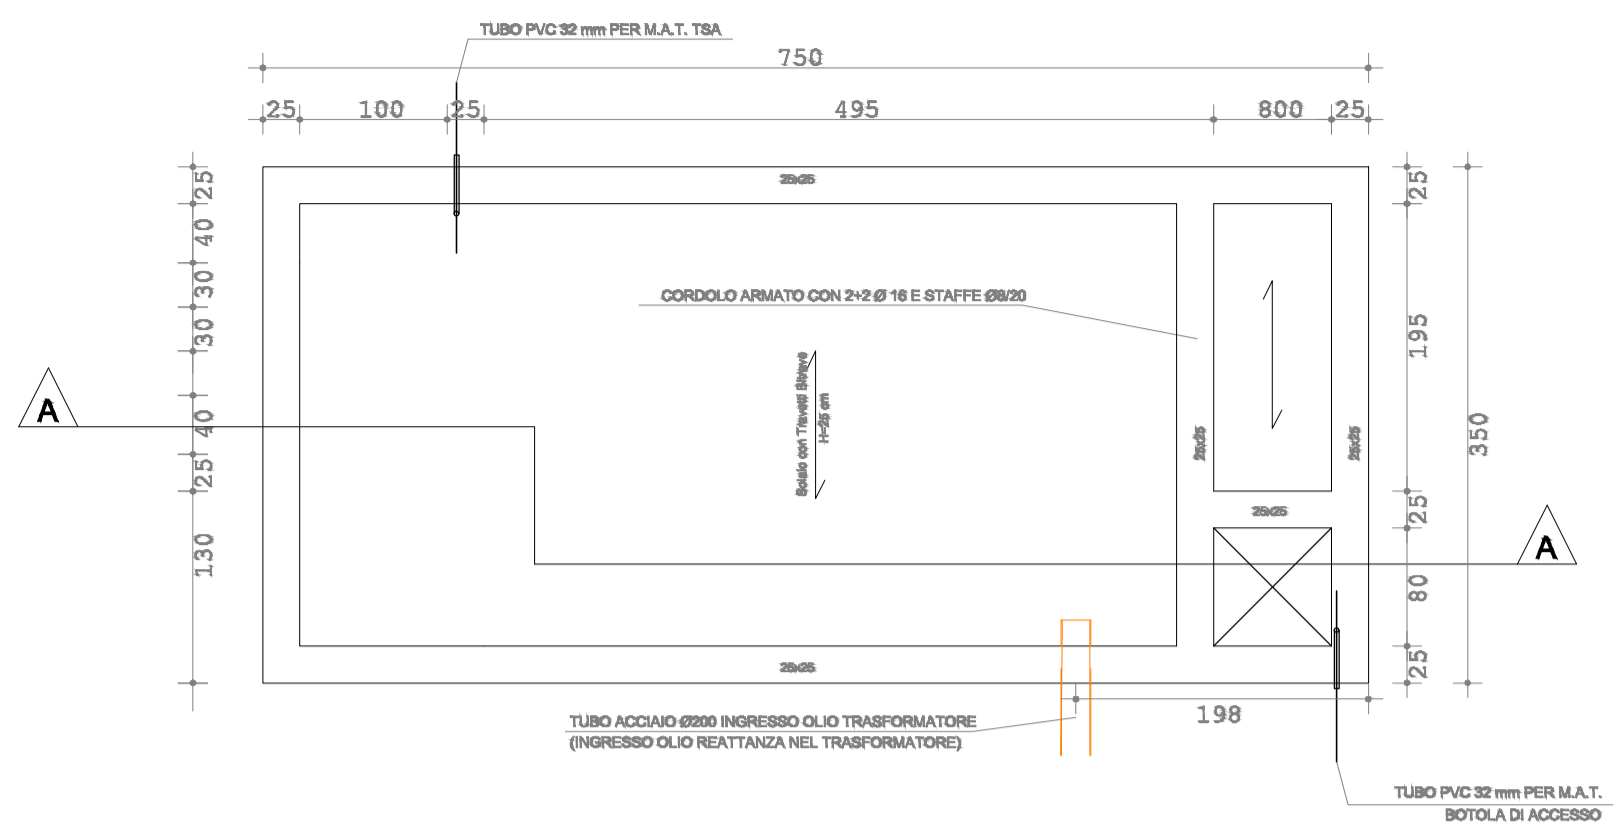


SEZIONE A-A

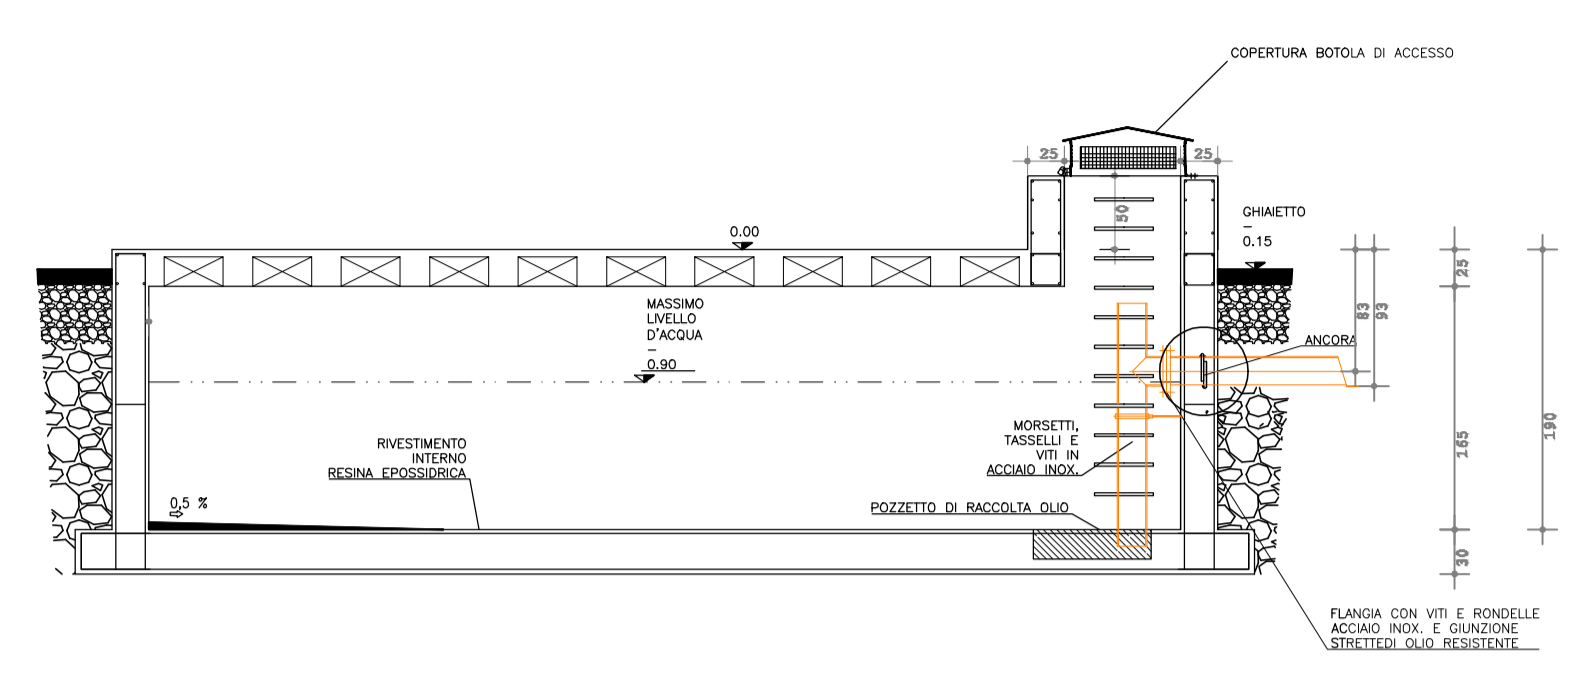


A8 - NEUTRO TR

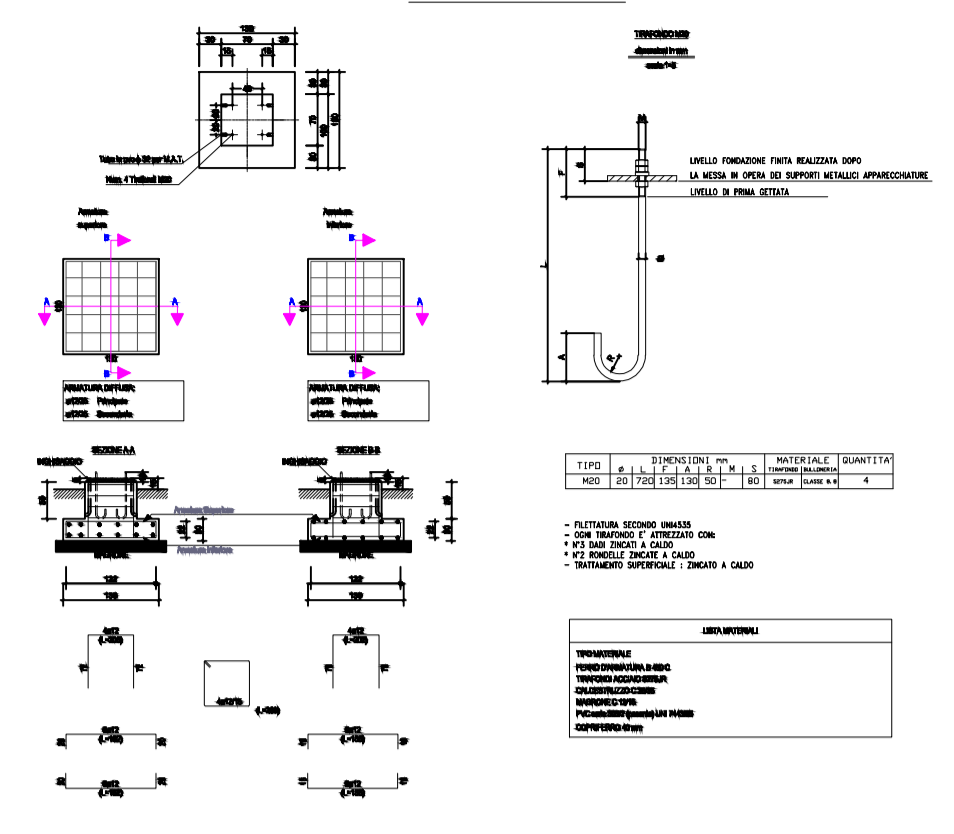


A0 - TERMINALE CAVO AT + A1 - SCARICATORE

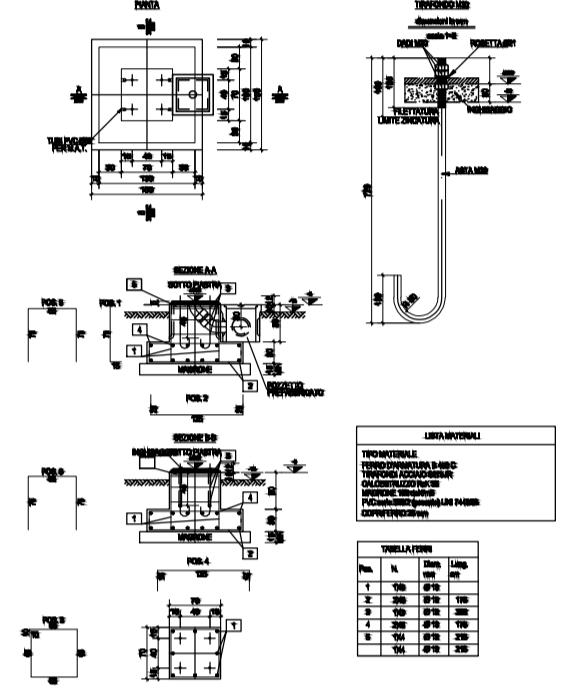


A1 - SCARICATORE

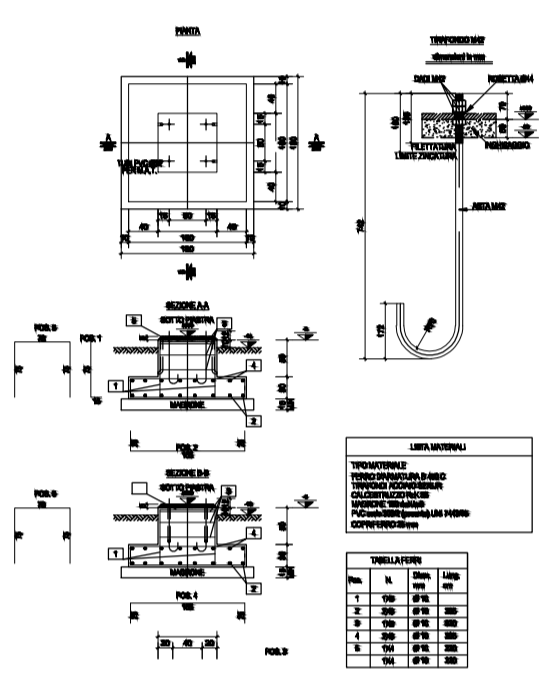


A2 - TRASFORMATORE DI TENSIONE (TV)

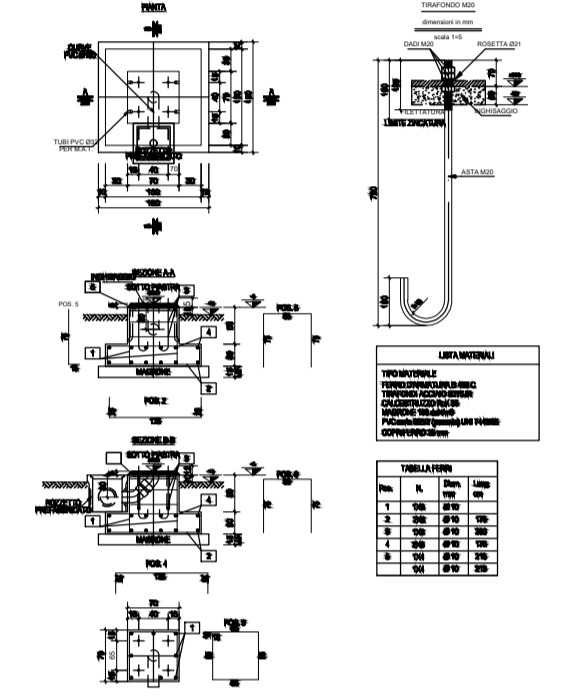


A4 - TRASFORMATORE DI CORRENTE (TA)

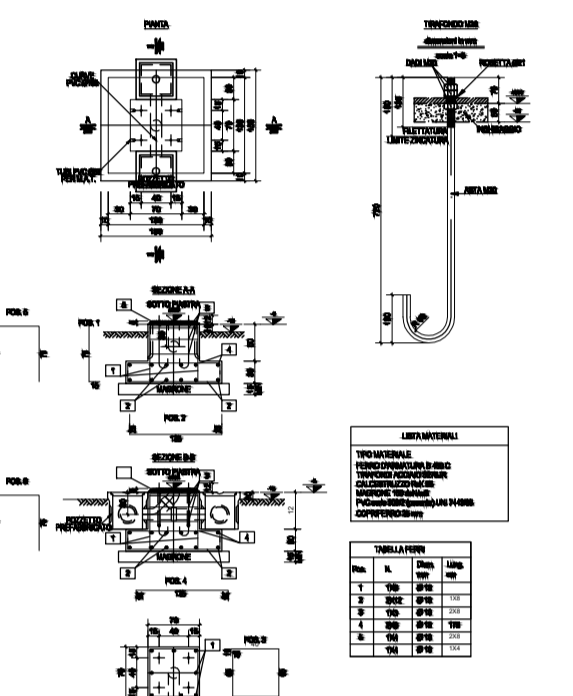


A5 - INTERRUTTORE AT

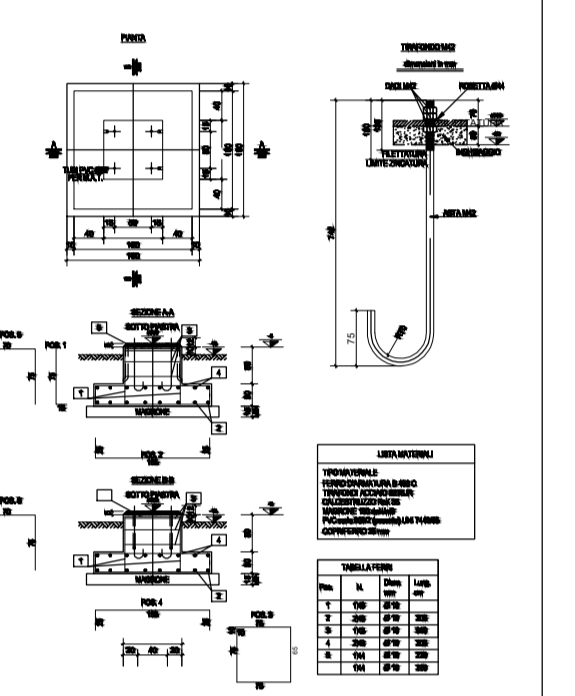


A3 - SEZIONATORE ORIZZONTALE AT

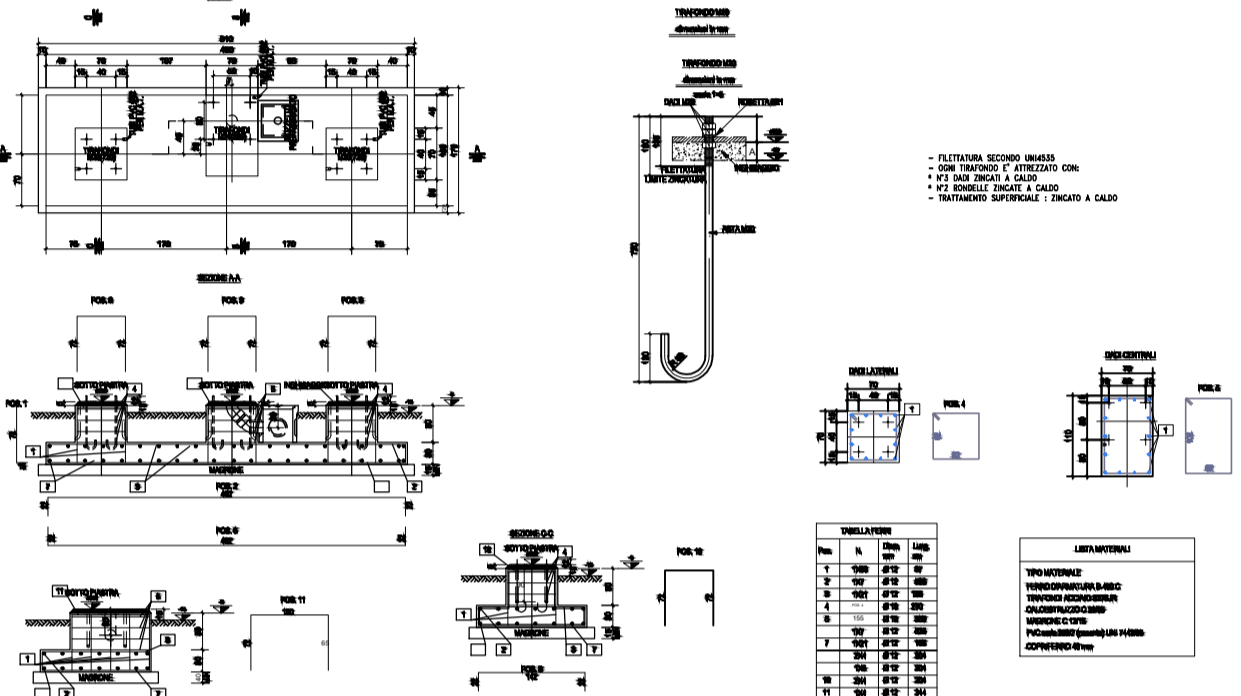


A12 - ROMPIRATTA

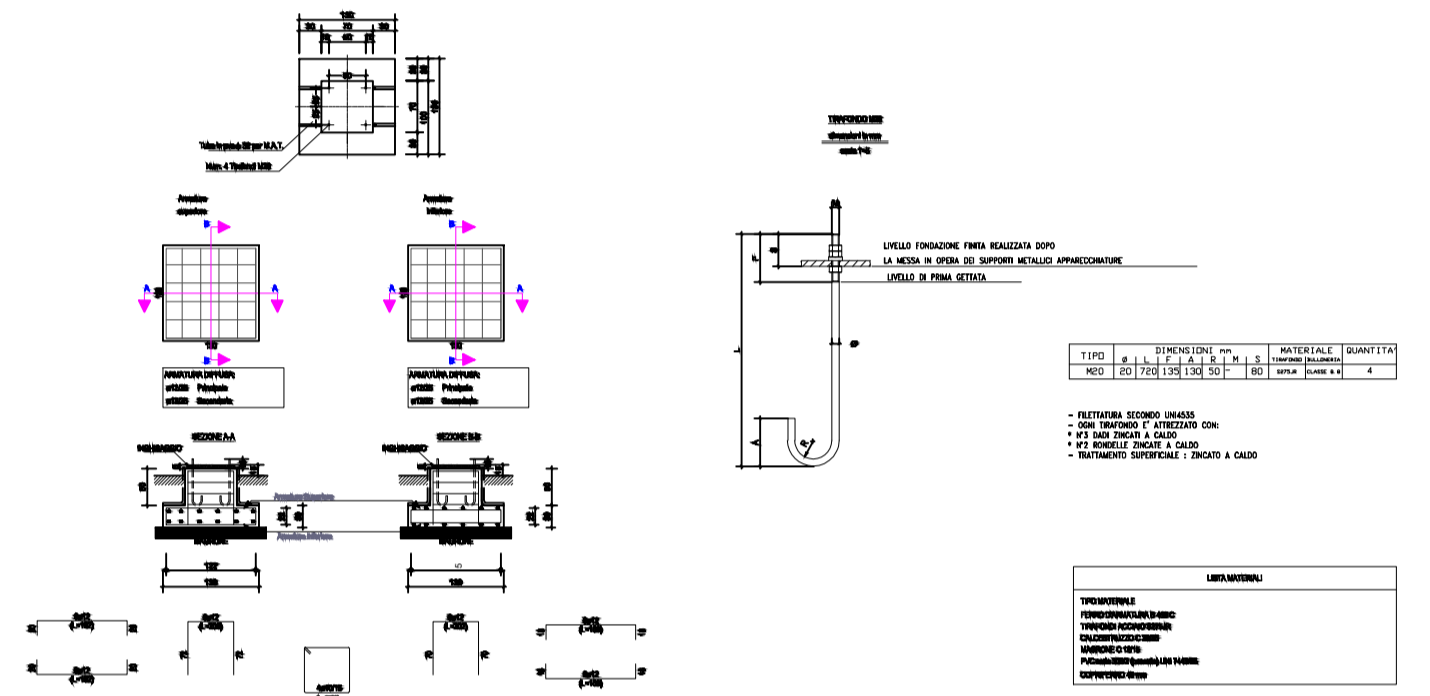


BASAMENTO PER ARMADIO SMISTAMENTO

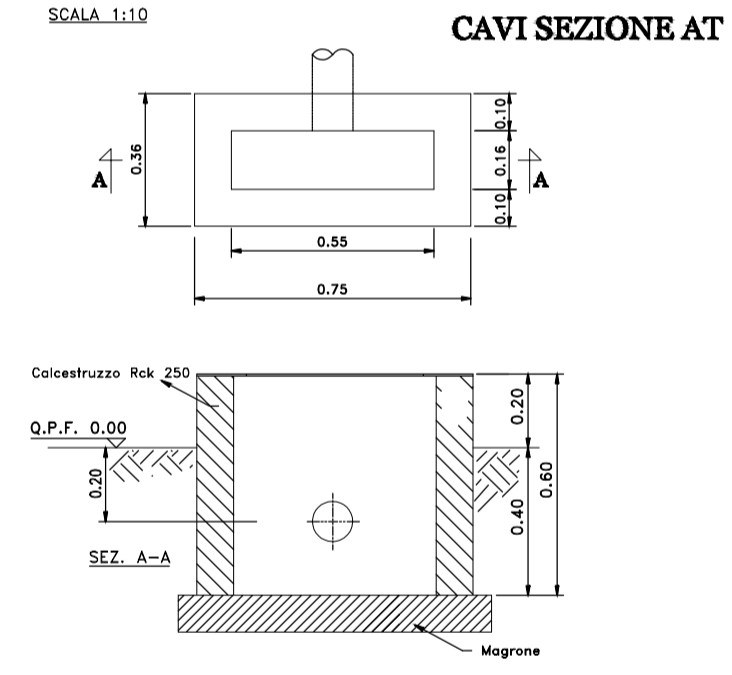


STRATIGRAFIA PIAZZALE

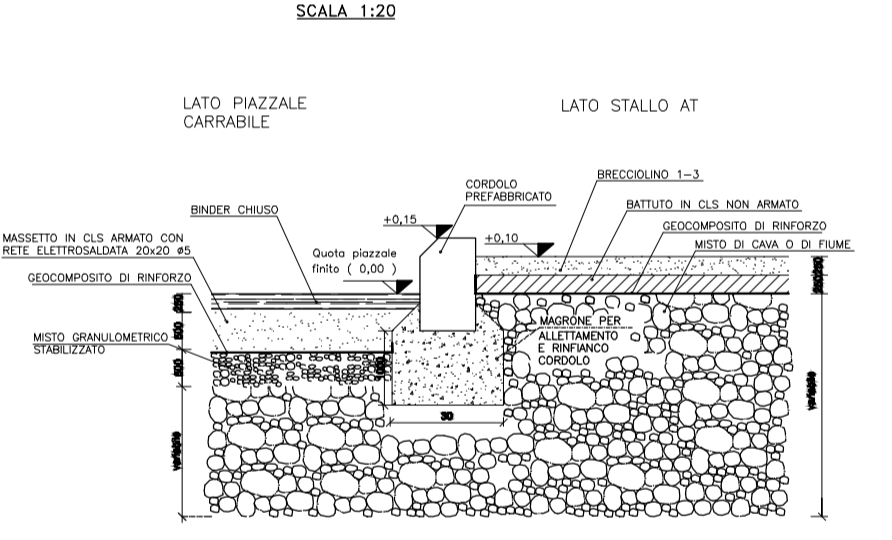


Tirafondi unificati per fissaggio strutture

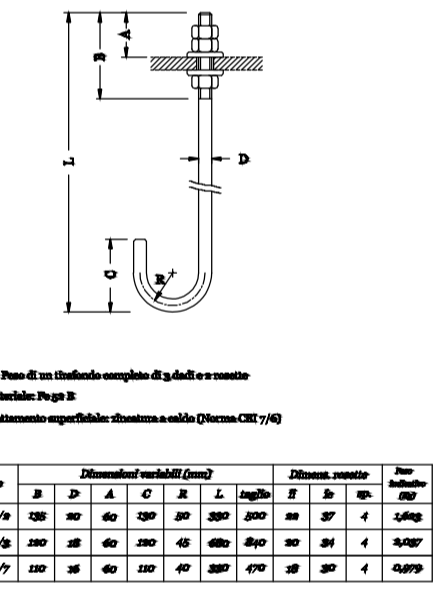


CONFEZIONAMENTI PER SOTTOTERRE TRONCATI

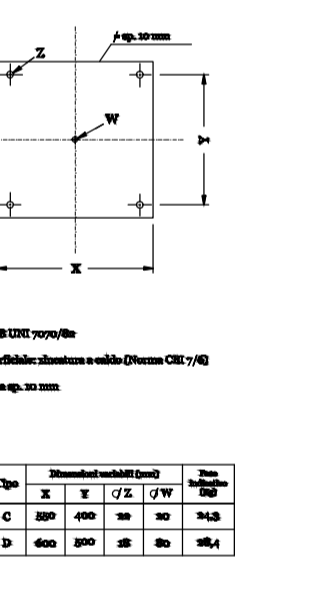


A13 - CASTELLETTO ARRIVO CAVI MT

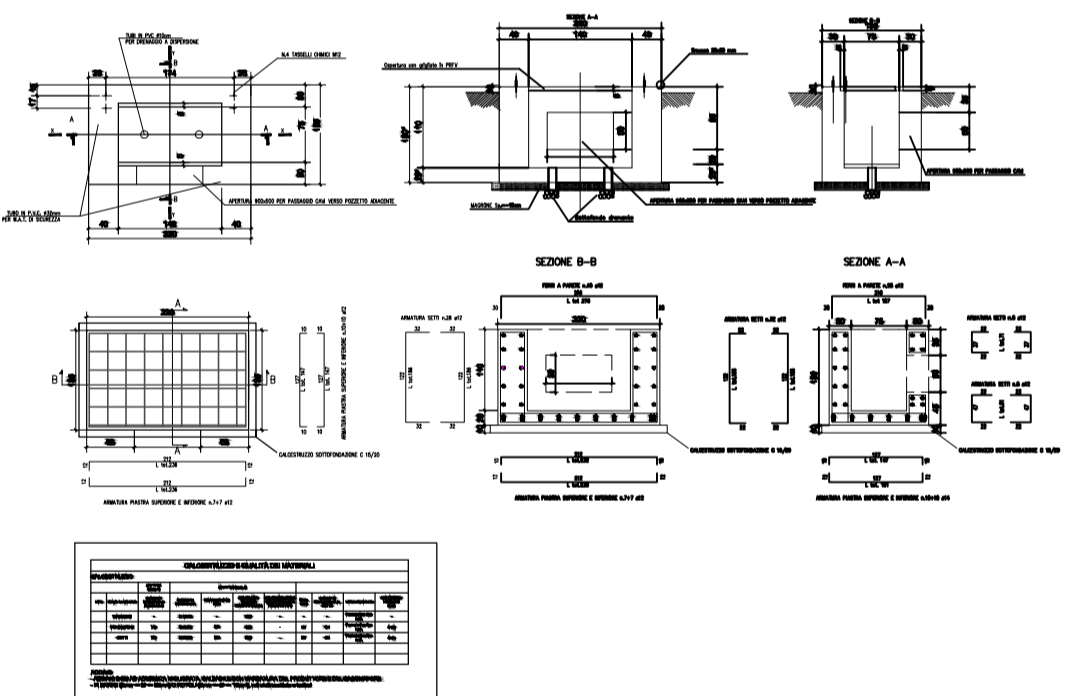


Prospetto

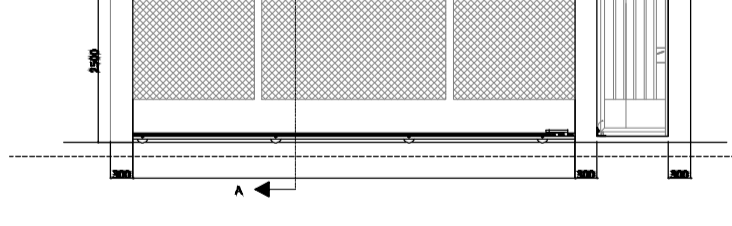


Sezione A-A'

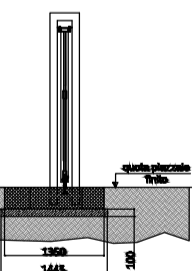


Pianta

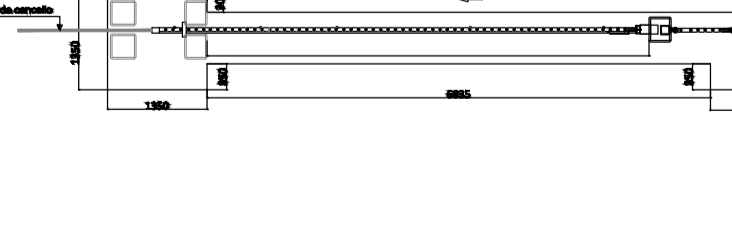


Sezione

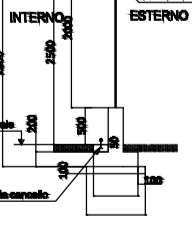


Dettaglio recinzione perimetrale

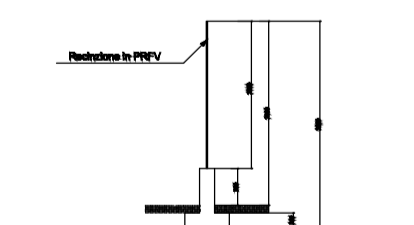


FONDAZIONE TRASFORMATORE - PIANTA

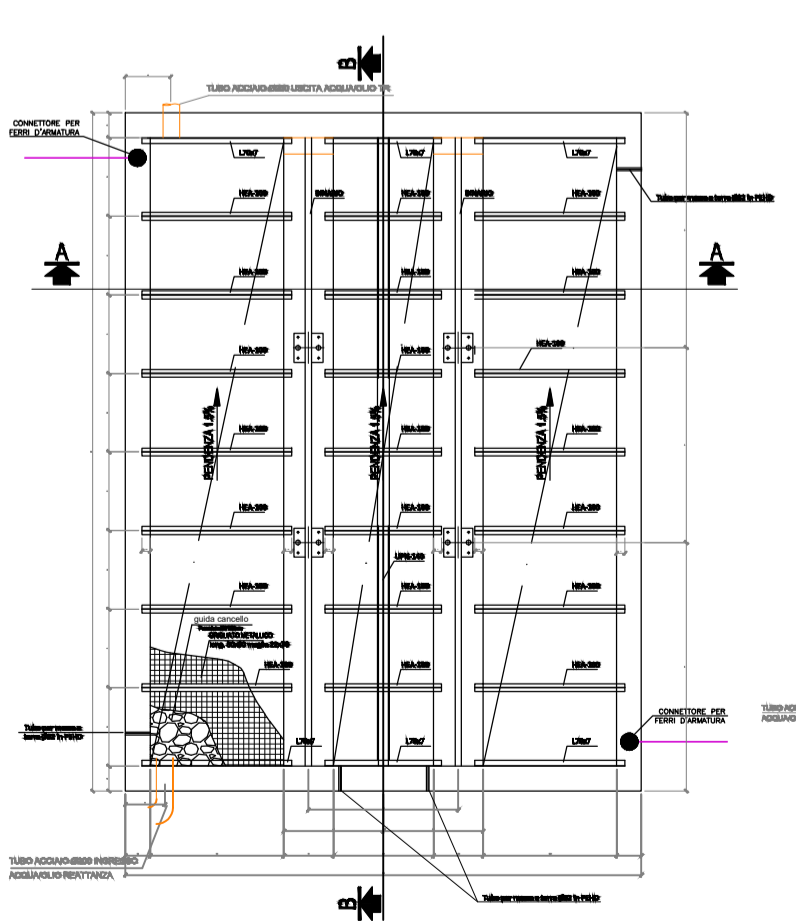


SEZIONE A-A

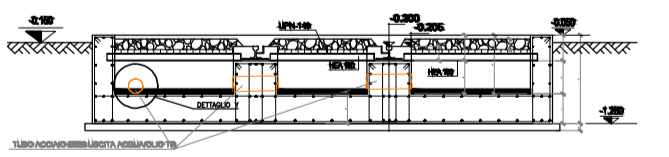


SEZIONE B-B

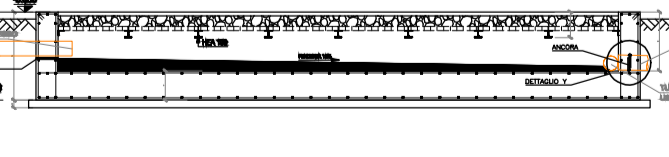


SEZIONE TRASVERSALE CORRIDOIO CAVI AT

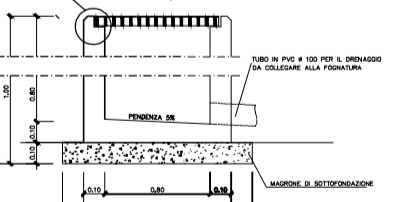


ARMATURA CORRIDOIO CAVI AT

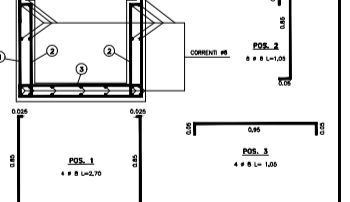

PARTICOLARE "A"

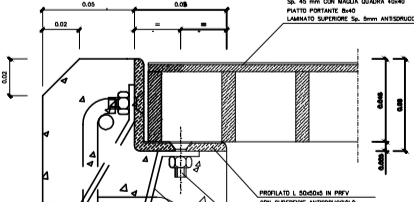

COPERTURA PRFV PER TRAFFICO MEDIO PESANTE

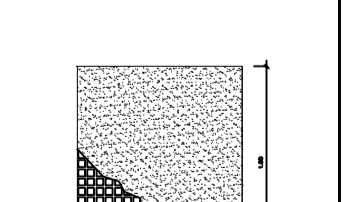

NOTA
I CANCELLI IN CARPENTERIA METALLICA POTRANNO ESSERE INCHI IN TIPO COMMERCIALE

IL RIZ INDIRIZIONE NELLE MASSE DI TRAZIONE, NEI PROFILI E NEI MONDRI SPANNO DI TIPO COMMERCIALE

REGIONE BASILICATA	PROVINCIA DI POTENZA	COMUNE DI GENZANO DI LUCANIA

Denominazione impianto: **MASSERIA SERGENTE**

Ubicazione: Comune di Genzano di Lucania (PZ) Località "Masseria Sergente"

Foglio: 63
Particelle: Varie

PROGETTO DEFINITIVO
per la realizzazione di un impianto agrovoltaico da ubicare nel comune di Genzano di Lucania (PZ) in località "Masseria Sergente", potenza nominale pari a 19,7679 MW in DC e potenza in immissione pari a 19,8 MW AC e delle relative opere di connessione alla RTN ricadenti nello stesso comune.

PROPOSITORE: **GENZANO SPV srl**
MILANO (MI) - 20124
Via Mike Bongiorno n.13
P.IVA: 02083880763

ELABORATO: **Stazione Utente, Particolari Costruttivi SE Elevatrice**

Tav. n°: **A.12.b.5.9**

Numero	Data	Motivo	Eseguito	Verificato	Approvato
Rev 0	Dicembre 2021	istanza per l'avvio del procedimento di rilascio del provvedimento di VIA nell'ambito del Provvedimento Unico in materia Ambientale ai sensi dell'art.27 del D.Lgs. 152/2006 e ss.mm.ii			
Rev 1	Maggio 2023	Aggiornamento conseguente al nuovo tracciato di posa del cavo interrato.			

IL PROGETTISTA: **Te. Co. S.r.l.**
Via F. Cavallotti n.1
76014 Spinazzola (BT)
P.IVA 03710650726
mail: te_co@libero.it
pec: te_co@pec.it

IL TECNICO: **Te. Co. S.r.l.**
76014 Spinazzola (BT)
P.IVA 03710650726