N

LEGENDA	
	Recinzione
	Viabilità di servizio
	Confine Catastale
	Limite area installazione
	Cancello di ingresso
	Tracker da 52 moduli FV n. 2 stringhe da 26 moduli
	Cabina trasformazione sottocampi
	Cabina Uffici e deposito
	Cabina Smistamento Parallelo
	Quadro di parallelo stringhe
	Pozzetto per linee in corrente alternata per inverter di stringa
	Cavidotti per linee inverter di stringa in numero e diametro riportati in tabella
	Pozzetto per linee in MT
	N. 2 cavidotti #160 mm per linee di MT

SOTTOCAMPO 1 LISTA CAVIDOTTI IN CC
1-1 N. 2 cavidotti #110 mm
1-2 N. 1 cavidotti #110 mm
1-3 N. 1 cavidotti #110 mm
1-4 N. 1 cavidotti #110 mm
1-5 N. 12 cavidotti #110 mm
1-6 N. 11 cavidotti #110 mm
1-7 N. 10 cavidotti #110 mm
1-8 N. 9 cavidotti #110 mm
1-9 N. 8 cavidotti #110 mm
1-10 N. 7 cavidotti #110 mm
1-11 N. 3 cavidotti #110 mm
1-12 N. 2 cavidotti #110 mm
1-13 N. 1 cavidotti #110 mm
1-14 N. 3 cavidotti #110 mm
1-15 N. 2 cavidotti #110 mm
1-16 N. 1 cavidotti #110 mm

SOTTOCAMPO 2 LISTA CAVIDOTTI IN CC
2-1 N. 1 cavidotti #110 mm
2-2 N. 2 cavidotti #110 mm
2-3 N. 3 cavidotti #110 mm
2-4 N. 4 cavidotti #110 mm
2-5 N. 5 cavidotti #110 mm
2-6 N. 1 cavidotti #110 mm
2-7 N. 3 cavidotti #110 mm
2-8 N. 1 cavidotti #110 mm
2-9 N. 2 cavidotti #110 mm
2-10 N. 1 cavidotti #110 mm
2-11 N. 6 cavidotti #110 mm
2-12 N. 5 cavidotti #110 mm
2-13 N. 4 cavidotti #110 mm
2-14 N. 3 cavidotti #110 mm
2-15 N. 2 cavidotti #110 mm
2-16 N. 1 cavidotti #110 mm

SOTTOCAMPO 3 LISTA CAVIDOTTI IN CC
3-1 N. 2 cavidotti #110 mm
3-2 N. 5 cavidotti #110 mm
3-3 N. 6 cavidotti #110 mm
3-4 N. 1 cavidotti #110 mm
3-5 N. 9 cavidotti #110 mm
3-6 N. 8 cavidotti #110 mm
3-7 N. 6 cavidotti #110 mm
3-8 N. 5 cavidotti #110 mm
3-9 N. 3 cavidotti #110 mm
3-10 N. 1 cavidotti #110 mm
3-11 N. 1 cavidotti #110 mm
3-12 N. 2 cavidotti #110 mm
3-13 N. 1 cavidotti #110 mm
3-14 N. 1 cavidotti #110 mm
3-15 N. 1 cavidotti #110 mm
3-16 N. 1 cavidotti #110 mm

SOTTOCAMPO 4 LISTA CAVIDOTTI IN CC
4-1 N. 1 cavidotti #110 mm
4-2 N. 2 cavidotti #110 mm
4-3 N. 3 cavidotti #110 mm
4-4 N. 1 cavidotti #110 mm
4-5 N. 11 cavidotti #110 mm
4-6 N. 2 cavidotti #110 mm
4-7 N. 1 cavidotti #110 mm
4-8 N. 8 cavidotti #110 mm
4-9 N. 1 cavidotti #110 mm
4-10 N. 2 cavidotti #110 mm
4-11 N. 1 cavidotti #110 mm
4-12 N. 1 cavidotti #110 mm
4-13 N. 6 cavidotti #110 mm
4-14 N. 5 cavidotti #110 mm
4-15 N. 4 cavidotti #110 mm
4-16 N. 2 cavidotti #110 mm
4-17 N. 1 cavidotti #110 mm
4-18 N. 2 cavidotti #110 mm
4-19 N. 1 cavidotti #110 mm

SOTTOCAMPO 5 LISTA CAVIDOTTI IN CC
5-1 N. 1 cavidotti #110 mm
5-2 N. 2 cavidotti #110 mm
5-3 N. 3 cavidotti #110 mm
5-4 N. 1 cavidotti #110 mm
5-5 N. 12 cavidotti #110 mm
5-6 N. 11 cavidotti #110 mm
5-7 N. 9 cavidotti #110 mm
5-8 N. 7 cavidotti #110 mm
5-9 N. 5 cavidotti #110 mm
5-10 N. 3 cavidotti #110 mm
5-11 N. 2 cavidotti #110 mm
5-12 N. 6 cavidotti #110 mm
5-13 N. 1 cavidotti #110 mm
5-14 N. 1 cavidotti #110 mm
5-15 N. 1 cavidotti #110 mm
5-16 N. 1 cavidotti #110 mm
5-17 N. 1 cavidotti #110 mm

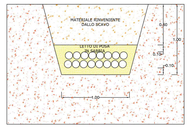

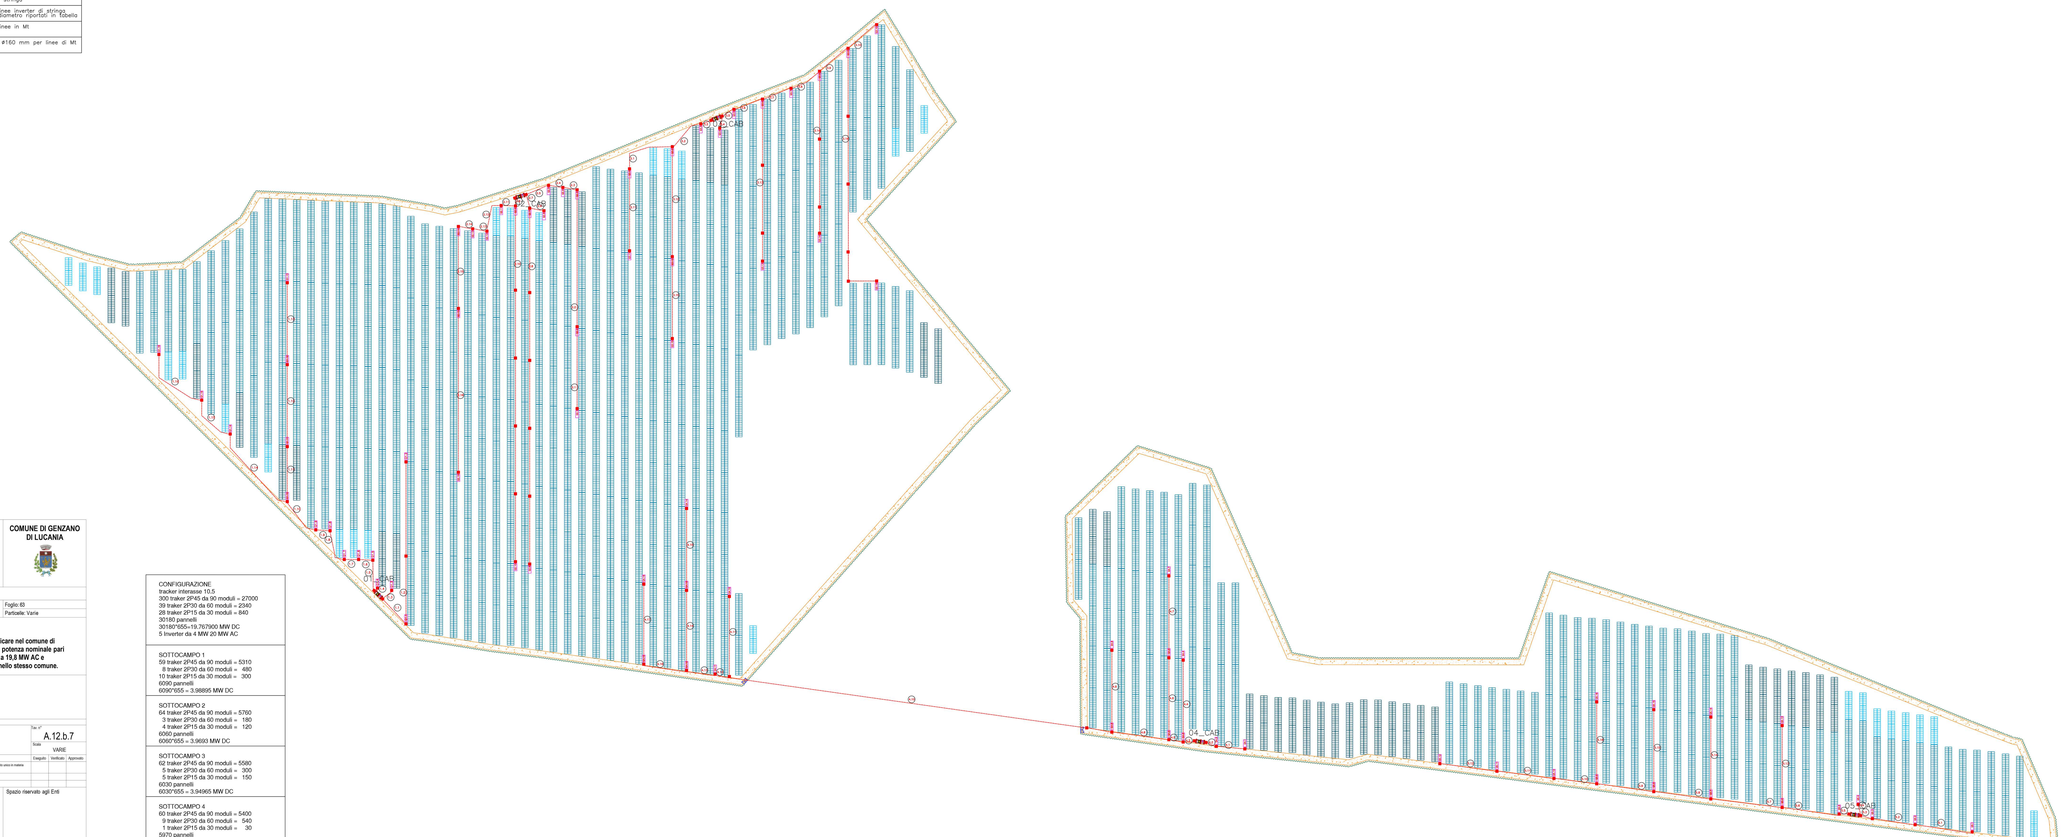

CONFIGURAZIONE
tracker interasse 10.5
300 traker 2P45 da 90 moduli = 27000
39 traker 2P30 da 60 moduli = 2340
28 traker 2P15 da 30 moduli = 840
30180 pannelli
30180*655=19.767900 MW DC
5 Inverter da 4 MW 20 MW AC

SOTTOCAMPO 1
59 traker 2P45 da 90 moduli = 5310
8 traker 2P30 da 60 moduli = 480
10 traker 2P15 da 30 moduli = 300
6090 pannelli
6090*655 = 3.98895 MW DC

SOTTOCAMPO 2
64 traker 2P45 da 90 moduli = 5760
3 traker 2P30 da 60 moduli = 180
4 traker 2P15 da 30 moduli = 120
6060 pannelli
6060*655 = 3.9693 MW DC

SOTTOCAMPO 3
62 traker 2P45 da 90 moduli = 5580
5 traker 2P30 da 60 moduli = 300
5 traker 2P15 da 30 moduli = 150
6030 pannelli
6030*655 = 3.94965 MW DC

SOTTOCAMPO 4
60 traker 2P45 da 90 moduli = 5400
9 traker 2P30 da 60 moduli = 540
1 traker 2P15 da 30 moduli = 30
5970 pannelli
5970*655 = 3.91035 MW DC

SOTTOCAMPO 5
55 traker 2P45 da 90 moduli = 4950
14 traker 2P30 da 60 moduli = 840
8 traker 2P15 da 30 moduli = 240
6030 pannelli
6030*655 = 3.94965 MW DC

REGIONE BASILICATA	PROVINCIA DI POTENZA	COMUNE DI GENZANO DI LUCANIA

Denominazione impianto: *MASSERIA SERGENTE*

Ubicazione: Comune di Genzano di Lucania (PZ) — Località "Masseria Sergente" — Foglio: 63 — Particella: Varie

PROGETTO DEFINITIVO

per la realizzazione di un impianto agrovoltaico da ubicare nel comune di Genzano di Lucania (PZ) in località "Masseria Sergente", potenza nominale pari a 19,7679 MW in DC e potenza in immissione pari a 19,8 MW AC e delle relative opere di connessione alla RTN ricadenti nello stesso comune.

PROPONENTE:

ENZANO SPV Srl

GENZANO SPV Srl
MILANO (MI) - 20122
Via Cino del Duca n.5
P.IVA: 12030960763

ELABORATO: PLANIMETRIE RETI ELETTRICHE

Tav. n°: A.12.b.7

Scala: VARE

Revisioni	Numero	Data	Motivo	Eseguito	Verificato	Approvato
	Rev 0	Dicembre 2021	Adeguamento a norma del procedimento di rilascio del provvedimento di VIA nell'ambito del provvedimento unico in materia ambientale ai sensi dell'art.27 del D.Lgs.152/2006 e ss.mm.ii.			

IL PROGETTISTA
Dott. Ing. SAVERIO GRAMEGNA
Studio Tecnico Associato A 179 - 70022 Altamura (BA)
Ordine degli Ingegneri di Bari n.8443
PEC: saverio.gramegna@ingpec.eu
Cell:3398812990

IL TECNICO
Dott. Ingegnere NICOLA INCAMPO
Altamura BA-70022
P.IVA 08152200723
Ordine Ingegneri di Bari n°8280
PEC: nicola.incampo8280@pec.ordingbari

NICOLA INCAMPO ORDINE DEGLI INGEGNERI DI BARI n.8280

Spazio riservato agli Enti

Tutti i diritti riservati, la riproduzione anche parziale del disegno è vietata

17.01.2022
17:24:37
GMT+00:00