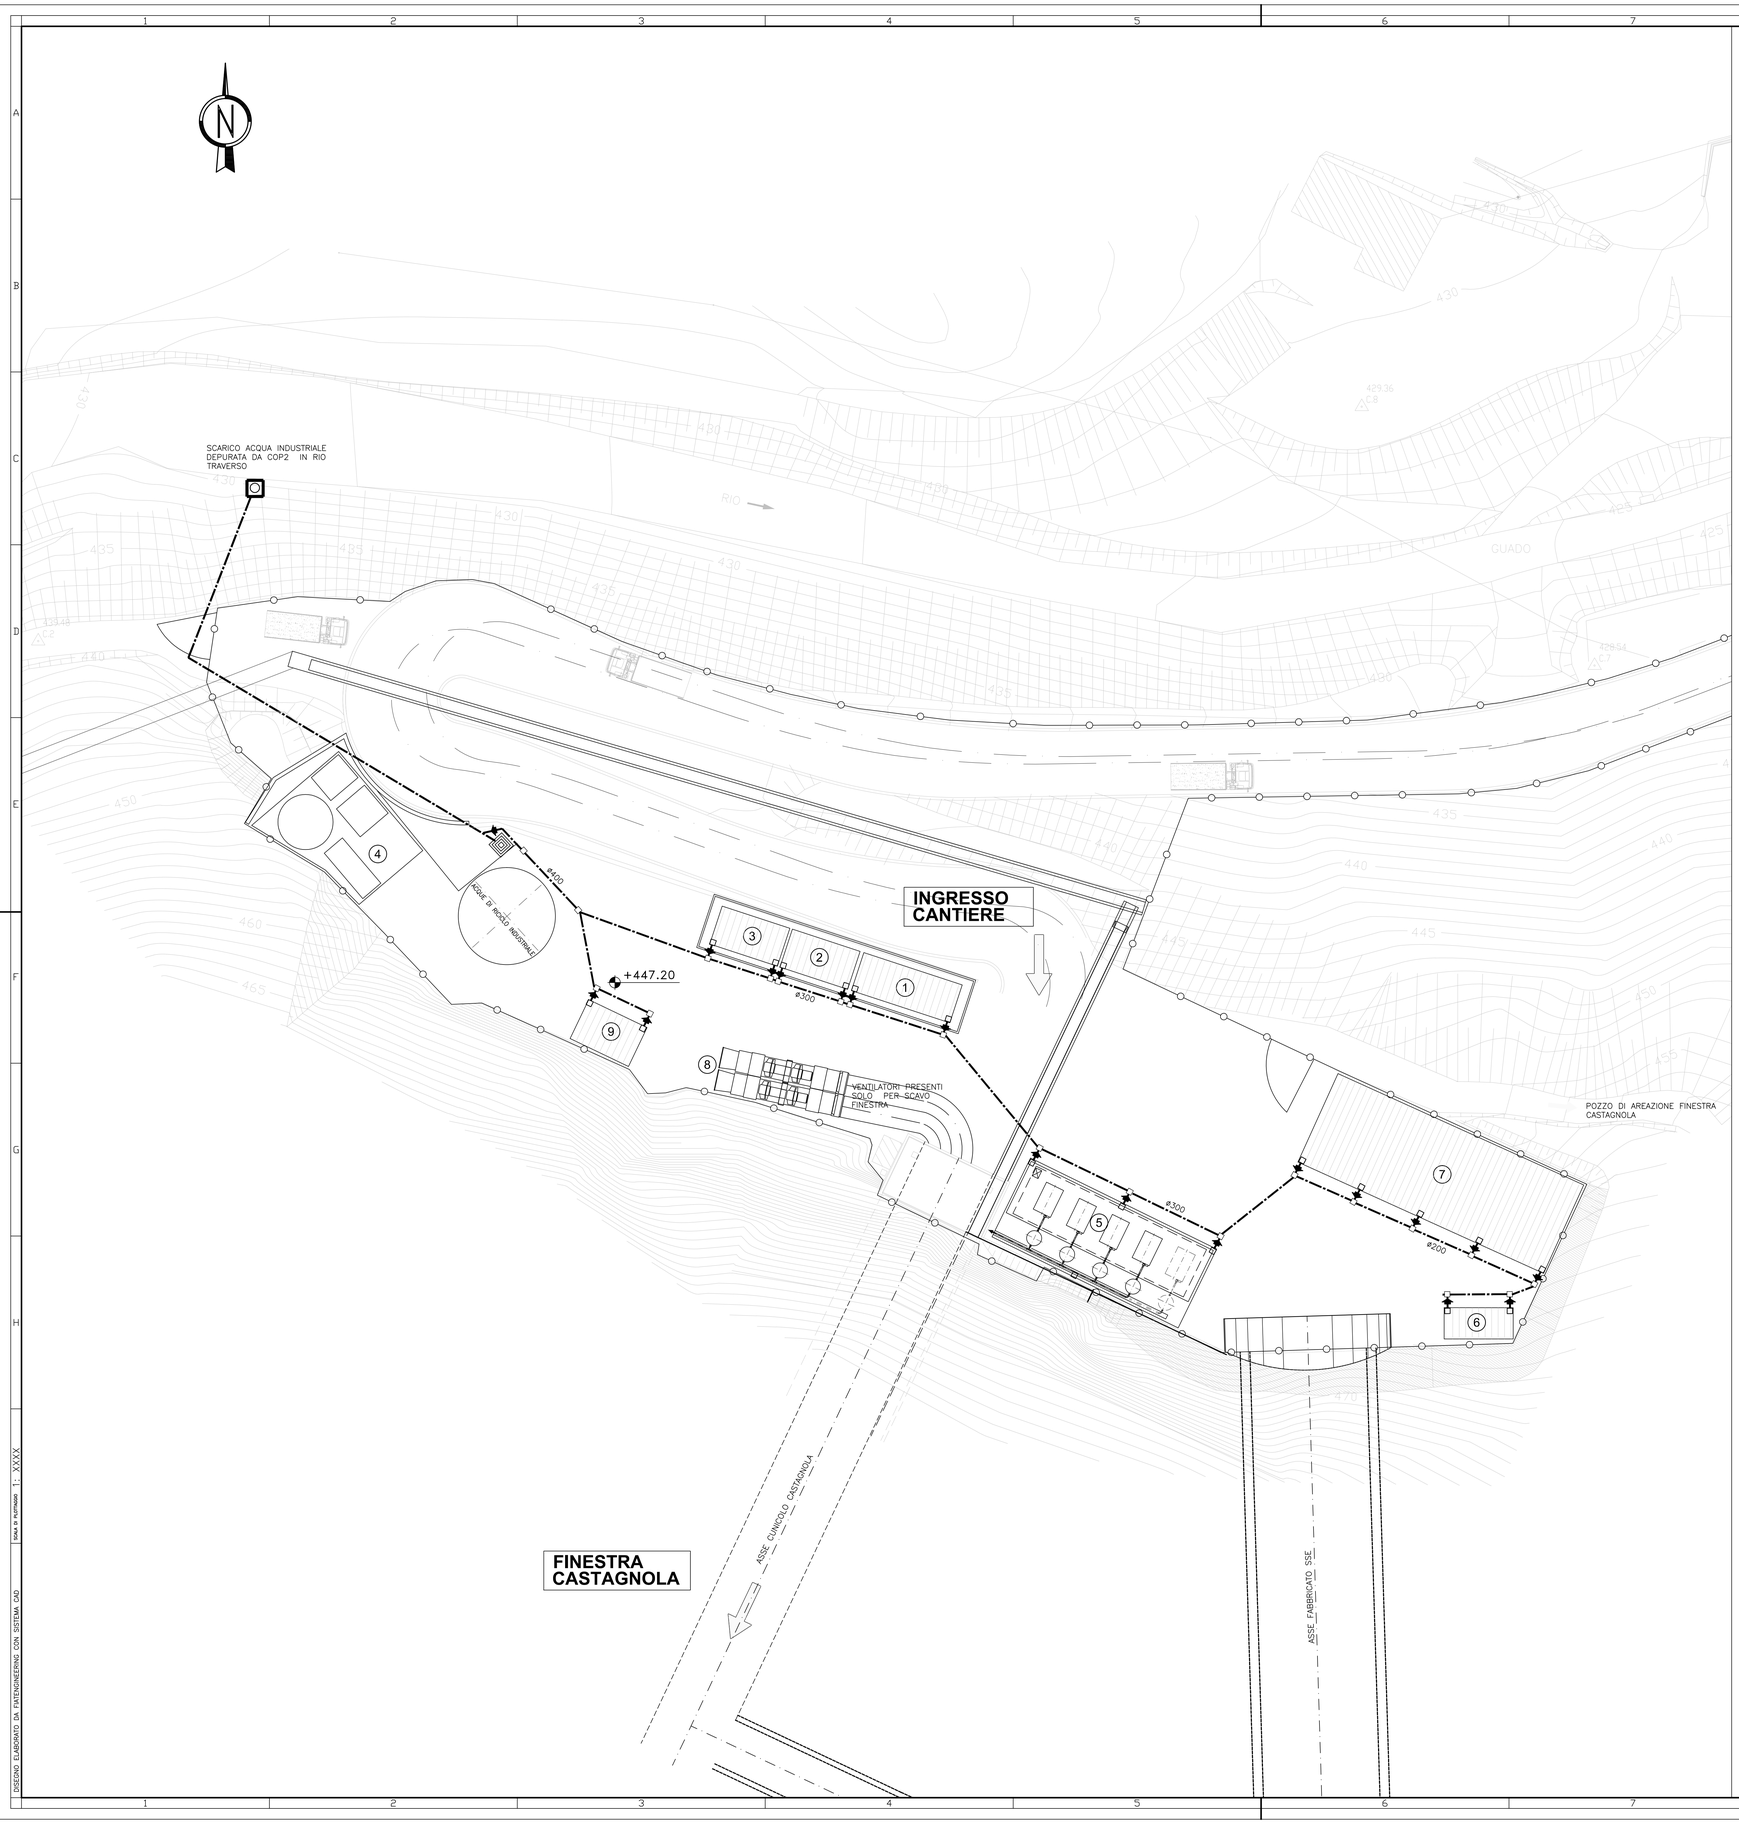

LEGENDA PREFABBRICATI

1	Uffici
2	Servizi igienici
3	Spogliatoi
4	Impianto depurazione acqua di galleria
5	Stazione aria compressa
6	Cabina Enel (punto consegna)
7	Cabina di trasformazione + gruppi elettrogeni
8	Ventilazione
9	Serbatoio H2O industriale

LEGENDA

- FOGNATURA ACQUE PIAZZALI TUBO IN PVC ø 200/300/400 mm
- FOGNATURA ACQUE COPERTURE FABBRICATI TUBO IN PVC ø 200/300/400 mm
- POZZETTO PER PRELIEVO CAMPIONI
- POZZETTO DI SMISTAMENTO 60x60 cm
- CADITOIA STRADALE SIFONATA CON CHIUSINO IN GHISA CARRABILE 60x60 cm
- SCARICHI PLUVIALI IN CANALETTA IN PVC ø200 CON POZZETTO D'ISPEZIONE PENDENZA MINIMA i=1%
- SFIORATORE 120x120 cm

COMMITTENTE:

RFI RETE FERROVIARIA ITALIANA
GRUPPO FERROVIE DELLO STATO ITALIANE

ALTA SORVEGLIANZA:

ITALFERR
GRUPPO FERROVIE DELLO STATO ITALIANE

GENERAL CONTRACTOR:

cociv
Consorzio Collegamenti Integrati Veloci

INFRASTRUTTURE FERROVIARIE STRATEGICHE DEFINITE DALLA LEGGE OBIETTIVO N.443/01

TRATTA A.V./A.C. TERZO VALICO DEI GIOVI
PROGETTO ESECUTIVO

CANTIERE OPERATIVO CASTAGNOLA COP2
Schema smaltimento acque meteoriche

GENERAL CONTRACTOR	DIRETTORE LAVORI	SCALA:
Consorzio **Cociv** Ing. P.P. Marcheselli		1:200

COMMESSA	LOTTO	FASE	ENTE	TIPO DOC.	OPERA/DISCIPLINA	PROGR.	REV.
IG51	00	E	CV	P9	CA1801	004	A

PROGETTAZIONE

Rev.	Descrizione emissione	Redatto	Data	Verificato	Data	Progettista Integratore	Data	IL PROGETTISTA
A00	Prima emissione	L.Patriarca	28/06/2013	P.Ricci	28/06/2013	A. Palomba	28/06/2013	Dott. Ing. PAOLO RICCI Ordine degli Ingegneri della Spezia n. 1207/S

n. Elab.

Nome File: IG51-00-E-CV-P9-CA1801-004-A00
CUP: F81H92000000008

Scala di plot 1: 1

DISEGNO ELABORATO DA PATENGINEERING CON SISTEMA CAD

Scala di riproduzione 1:- XXXX