


SEZIONE A
Orientamento Tracker Ore 12.00

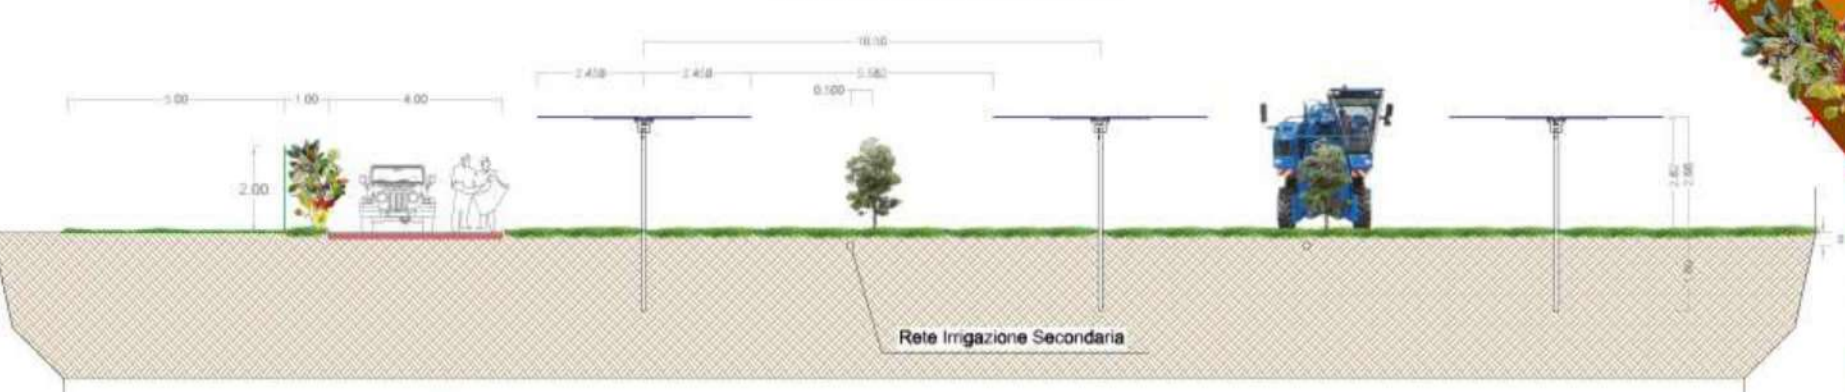


SESTO D'IMPIANTO

Interasse Filari = ml 10,50
Passo = ml 1,20

A

SEZIONE A
Orientamento Tracker Ore 06.00

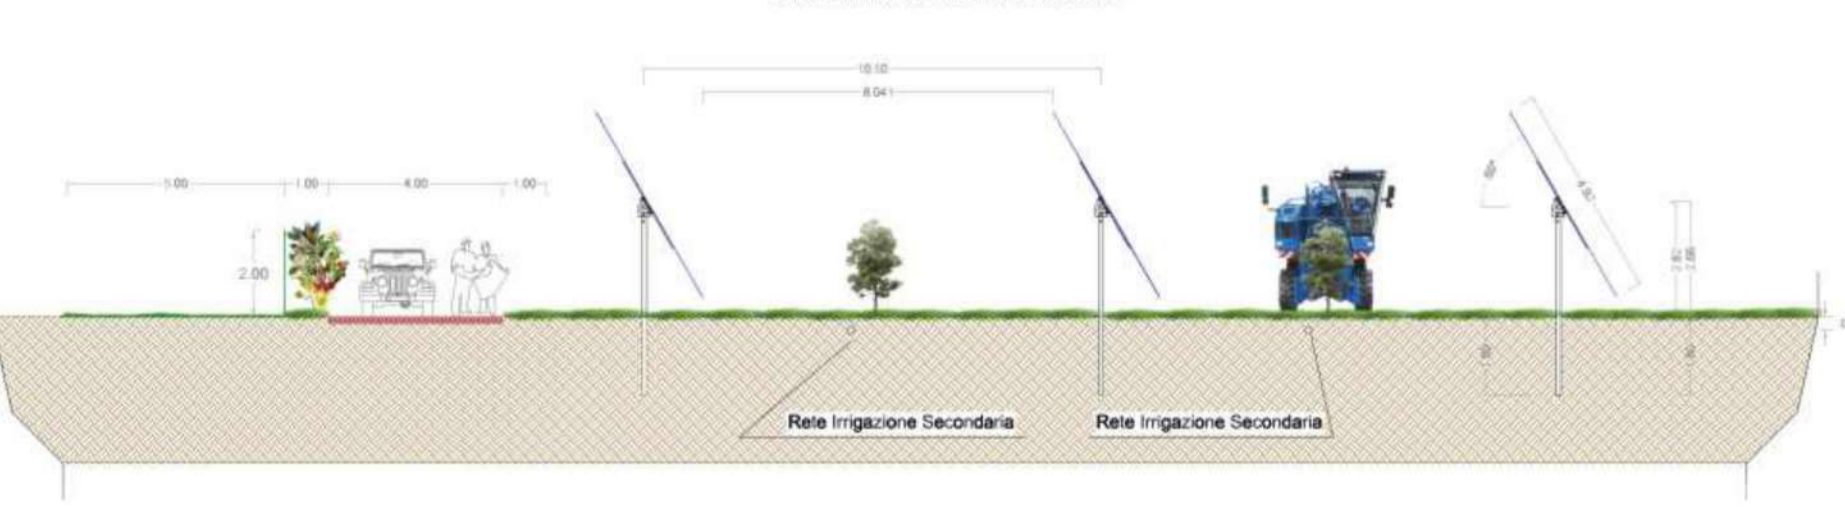


Firmato digitalmente da:
CRISTELLA NICOLA
DOTT.FORESTALE
Firmato il 24/12/2021 12:00
Seriale Certificato: 651969
Valido dal 04/08/2021 al 04/08/2024
InfoCamere Qualified Electronic Signature CA

LEGENDA

-  Moduli Fotovoltaici
-  Prato e Coltivazione di Mandorli Superintensivi
-  Viabilità Interna
-  Buffer Impluvi
-  Recinzione e Siepe Perimetrale
-  Irrigazione Rete Primaria
-  Irrigazione Rete Secondaria
-  Mandorlo

NORD

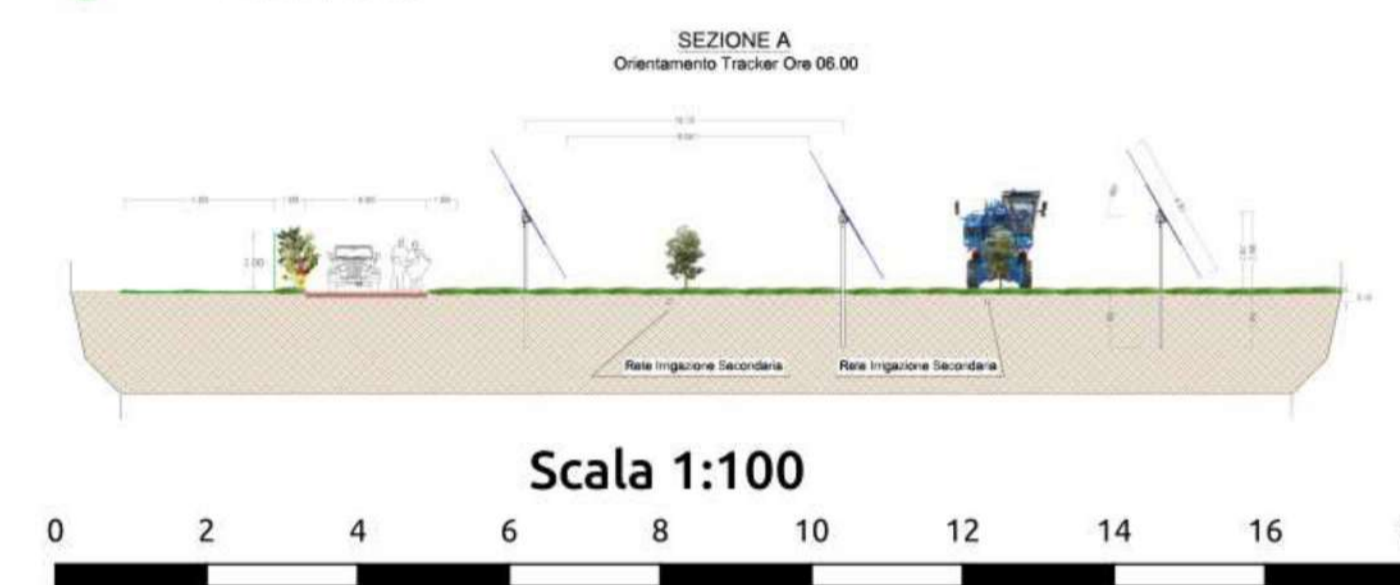

REGIONE BASILICATA	PROVINCIA DI POTENZA	COMUNE DI GENZANO DI LUCANIA												
														
Denominazione impianto: MASSERIA SERGENTE														
Ubicazione: Comune di Genzano di Lucania (PZ) Località "Masseria Sergente"		Foglio: 63 Particelle: Varie												
PROGETTO DEFINITIVO														
per la realizzazione di un impianto agrovoltaiico da ubicare nel comune di Genzano di Lucania (PZ) in località "Masseria Sergente", potenza nominale pari a 19,7679 MW in DC e potenza in immissione pari a 19,8 MW AC e delle relative opere di connessione alla RTN ricadenti nello stesso comune.														
PROPONENTE	 ENZANO SPV srl MILANO (MI) - 20122 Via Cino del Duca n.5 P.IVA: 02083860763													
ELABORATO	Miglioramento Ambientale e Valorizzazione Agricola	Tav. n° A.19.c Scala 1:100												
Aggiornamenti	<table border="1"> <thead> <tr> <th>Numero</th> <th>Data</th> <th>Motivo</th> <th>Eseguito</th> <th>Verificato</th> <th>Approvato</th> </tr> </thead> <tbody> <tr> <td>Rev 0</td> <td>Dicembre 2021</td> <td>Istanza per l'avvio del procedimento di rilascio del provvedimento di VIA nell'ambito del provvedimento unico in materia ambientale ai sensi dell'art.27 del D.Lgs. 152/2006 e ss.mm.ii.</td> <td></td> <td></td> <td></td> </tr> </tbody> </table>	Numero	Data	Motivo	Eseguito	Verificato	Approvato	Rev 0	Dicembre 2021	Istanza per l'avvio del procedimento di rilascio del provvedimento di VIA nell'ambito del provvedimento unico in materia ambientale ai sensi dell'art.27 del D.Lgs. 152/2006 e ss.mm.ii.				
Numero	Data	Motivo	Eseguito	Verificato	Approvato									
Rev 0	Dicembre 2021	Istanza per l'avvio del procedimento di rilascio del provvedimento di VIA nell'ambito del provvedimento unico in materia ambientale ai sensi dell'art.27 del D.Lgs. 152/2006 e ss.mm.ii.												
IL PROGETTISTA	Dott. Ing. SAVERIO GRAMEGNA Via Caduti di Nassirya n. 179 - 70022 Altamura (BA) Ordine degli Ingegneri di Bari n. 8443 PEC: saverio.gramegna@ingpec.eu Cell: 3286812690													
IL TECNICO	Dott. For. Nicola Cristella Strada Paretone zona I n.349 74015 - Martina Franca (TA) Ordine dei Dott. Agronomi e dei Dott. Forestali della Provincia di Taranto n. 269 Mail: nicolacristella@gmail.com													
Spazio riservato agli Enti														