


01		Progetto Definitivo		13/07/2023		PRR	
<b>Volta Italia S.r.l.</b> Viale Montenero, 32 Milano (MI) - 20135 - Italia				Tel. +39 02 89095269 info.italia@voltaitalia.com www.voltaitalia.it			
DISEGNATO: PRR		CONTROLLATO: VCC		APPROVATO: VCC			
SCALA: 1:50.000		DATA: 13/07/2023		FOGLIO: 001/002		FORMATO A3	
<b>COMUNE DI NARO (AG)</b> PROGETTO: Progetto definitivo di un impianto per la produzione di energia elettrica da fonte solare con potenza installata di 39,72 MW ed immessa in rete di 38 MW, da realizzarsi nel Comune di Naro (AG), località Serra La Guardia snc				IL PRESENTE DOCUMENTO E' DI NOSTRA PROPRIETA' E NON PUO' ESSERE RIPRODOTTO O INVIATO SENZA LA NOSTRA AUTORIZZAZIONE.		<b>01</b>	
TITOLO: <b>INQUADRAMENTO ELETTRODOTTO E NUOVA SE SU ORTOFOTO</b>				Documento N. <b>DEV-PLN-028-01-IT-S-GNG01-IT</b>			



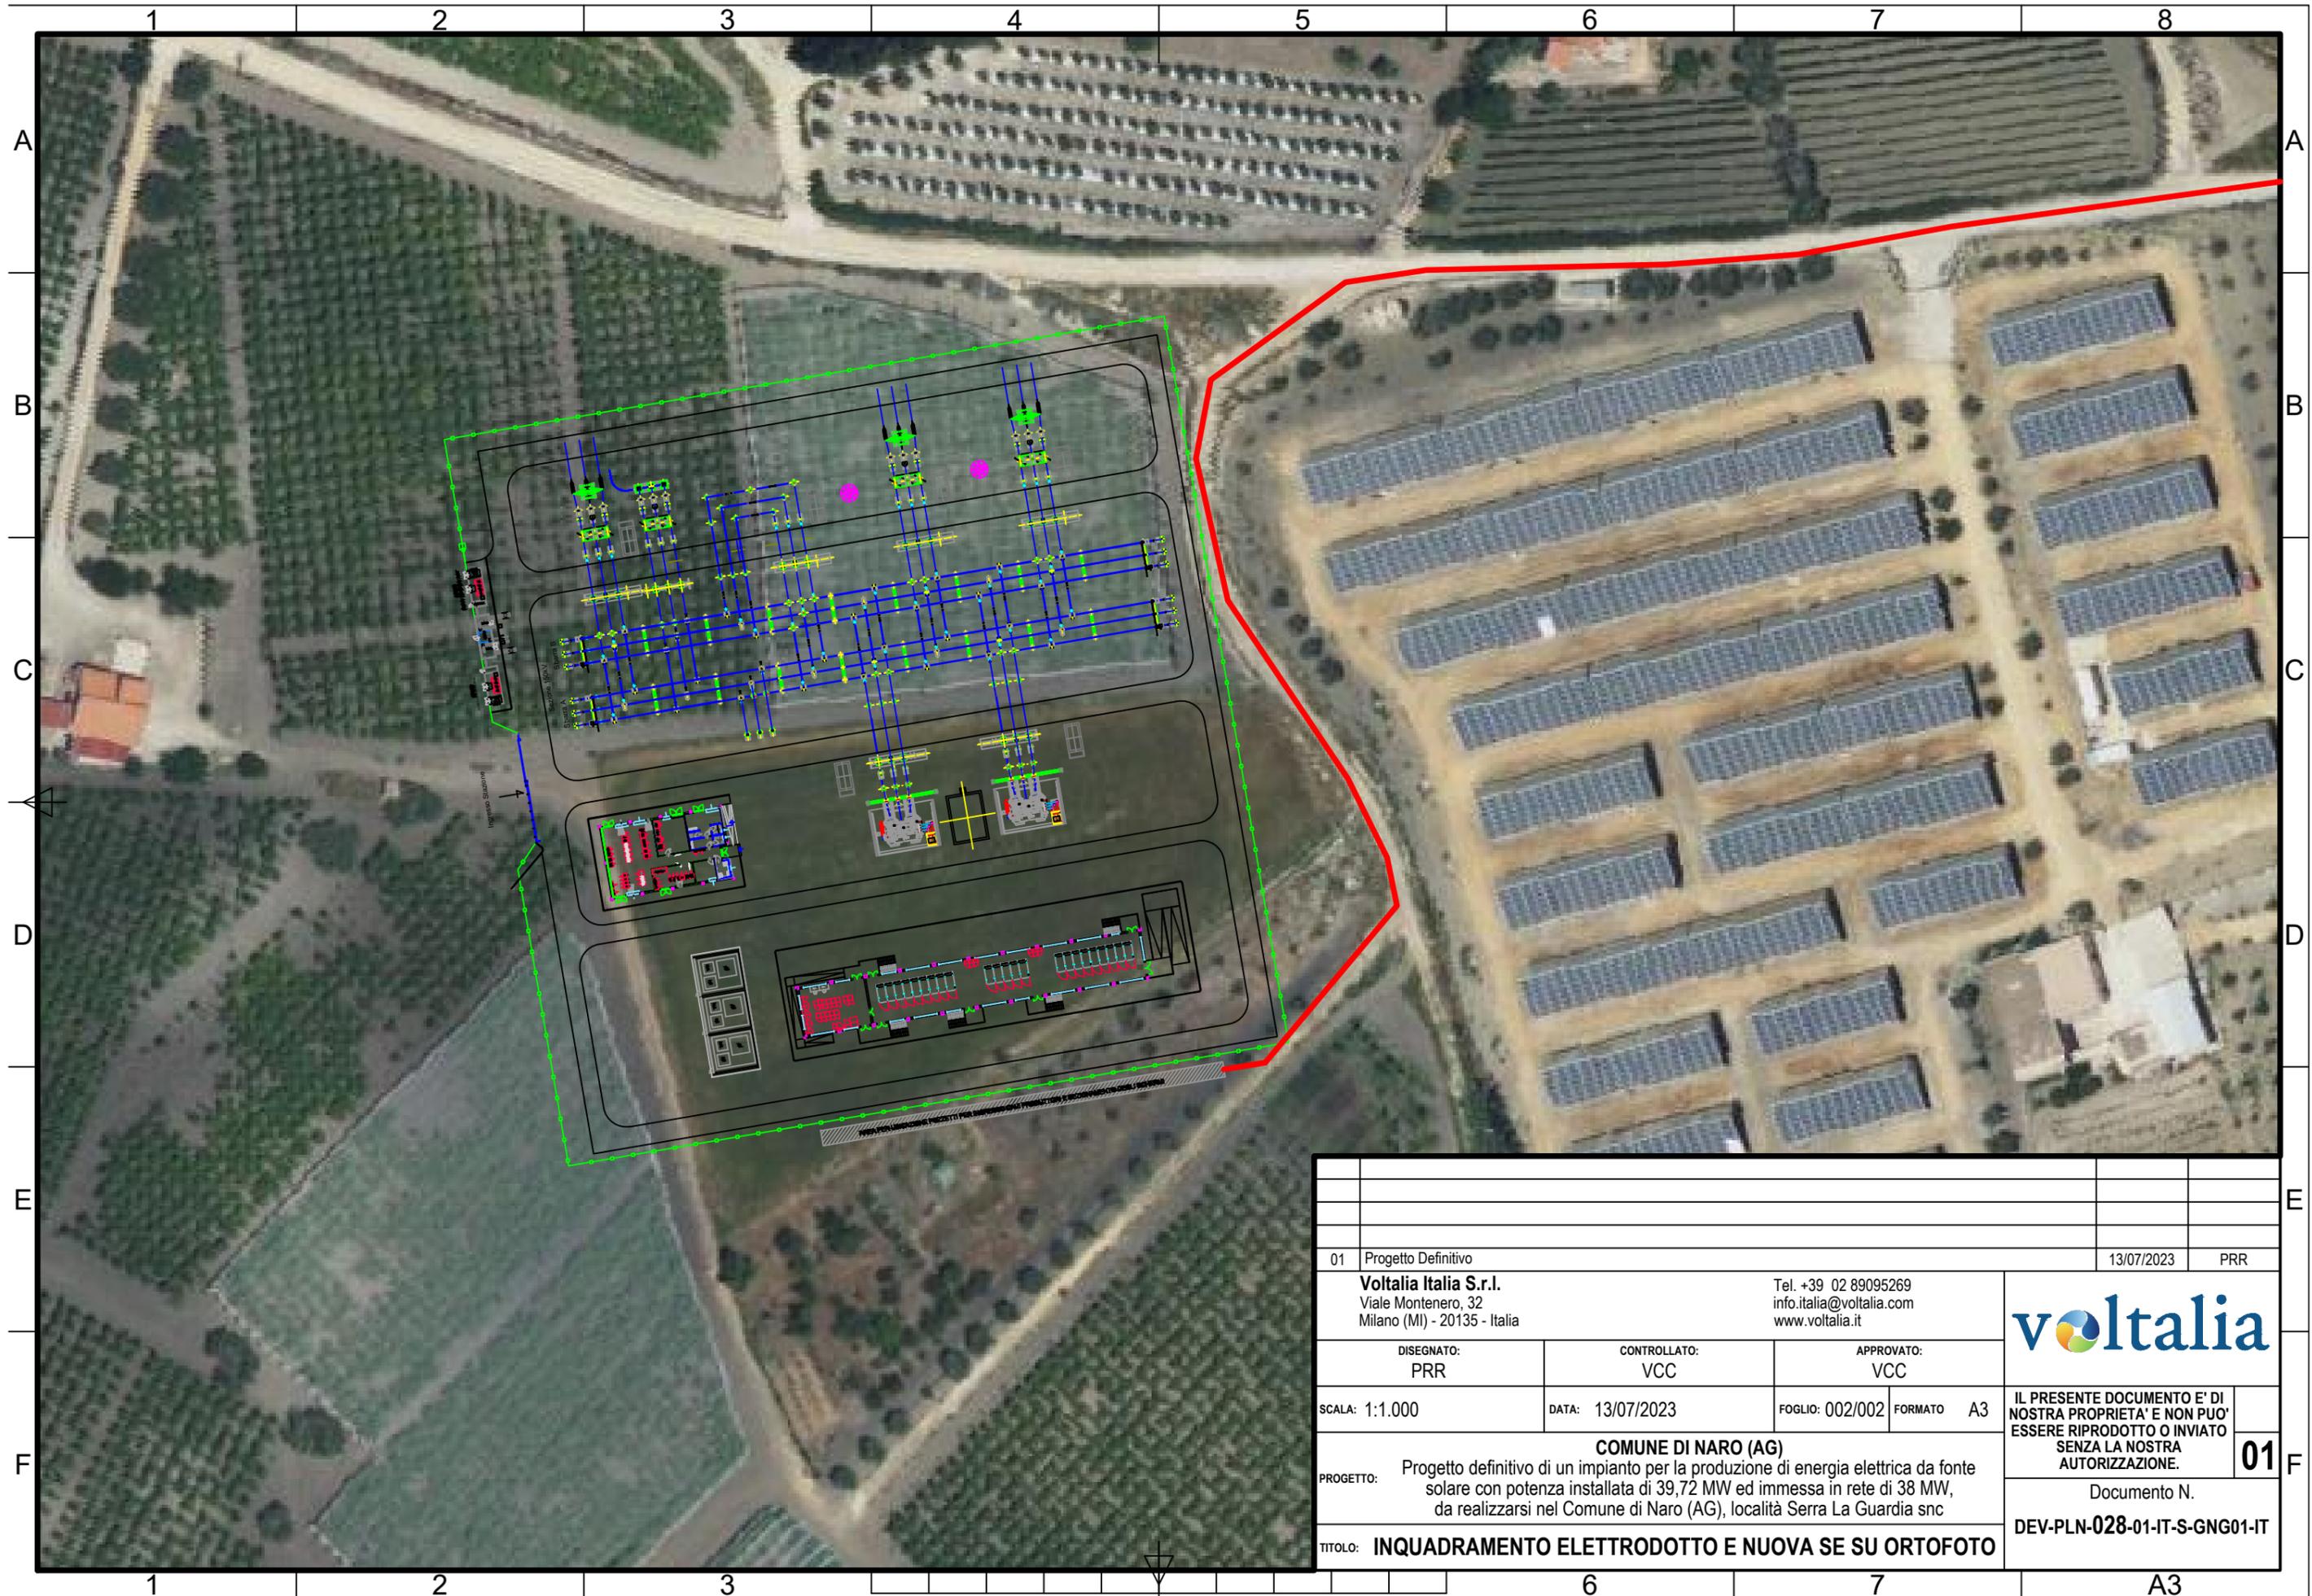

01		Progetto Definitivo		13/07/2023	PRR
<b>Voltalia Italia S.r.l.</b> Viale Montenero, 32 Milano (MI) - 20135 - Italia			Tel. +39 02 89095269 info.italia@voltalia.com www.voltalia.it		
DISEGNATO: PRR	CONTROLLATO: VCC	APPROVATO: VCC			
SCALA: 1:1.000	DATA: 13/07/2023	FOGLIO: 002/002	FORMATO: A3	IL PRESENTE DOCUMENTO E' DI NOSTRA PROPRIETA' E NON PUO' ESSERE RIPRODOTTO O INVIATO SENZA LA NOSTRA AUTORIZZAZIONE.	
<b>COMUNE DI NARO (AG)</b> Progetto definitivo di un impianto per la produzione di energia elettrica da fonte solare con potenza installata di 39,72 MW ed immessa in rete di 38 MW, da realizzarsi nel Comune di Naro (AG), località Serra La Guardia snc				<b>01</b>	
<b>TITOLO: INQUADRAMENTO ELETTRODOTTO E NUOVA SE SU ORTOFOTO</b>				Documento N. <b>DEV-PLN-028-01-IT-S-GNG01-IT</b>	