

GASDOTTO  
LUCERA - SAN PAOLO DI CIVITATE  
Tratto LUCERA-FOGGIA (TRATTO 1)  
DN 300 (12"), DP 75 bar


STRADA DI ACCESSO  
DA REALIZZARE

**LEGENDA**

--- CONDOTTA IN PROGETTO

STRADA ESISTENTE

MISURE IN METRI

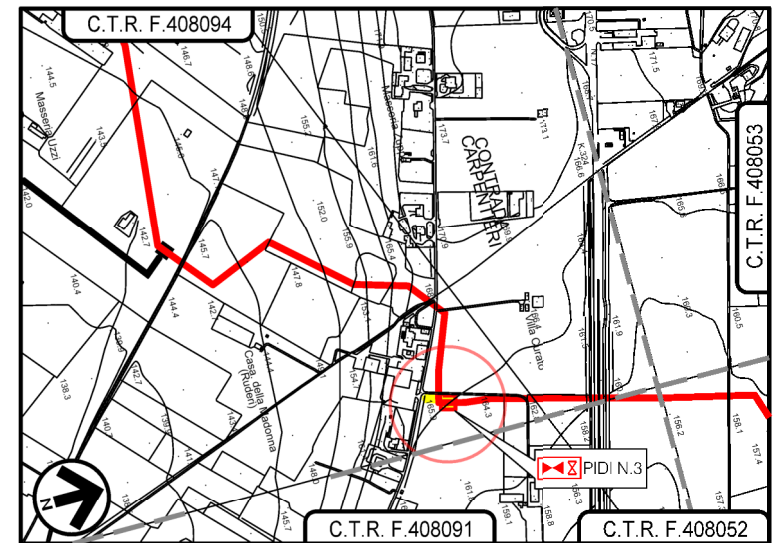

**STRALCIO C.T.R. 1:10000**  
Foglio CTR F. 408094

**LEGENDA**

- AREA VERDE PER MITIGAZIONE IMPIANTO
- Laurus nobilis* (Alloro) h. 1,25 – 1,50 m: n. 18
- Olea europaea* (Olivo) h. 1,25 – 1,50 m: n. 20
- Hedera helix* (Edera) h. 1,00 – 1,25 m: n. 34

2	29/08/2023	Aggiornamento a seguito parere MITE n.462 dcl 6/4/22 - emissione per enti	V.PELLICCIA	F.VITALI	H.D.AIUDI	
1	27/07/2023	Aggiornamento a seguito parere R.Puglia n.4980 del 9/6/23 - emissione per appalto	V.PELLICCIA	F.VITALI	H.D.AIUDI	
0	23/09/2022	EMISSIONE PER ENTI	V.PELLICCIA	F.VITALI	H.D.AIUDI	
Rev.	Data	Descrizione	ELABORATO	VERIFICATO	APPROVATO	
		Progettista	Commissa		Unità	
		<b>SGI</b> Società Gasdotti Italia s.p.a.	<b>techfem</b> Ri.f.TFM: 110009-IE-DB-D-5273		5721	001
GASDOTTO LUCERA - SAN PAOLO DI CIVITATE Tratto LUCERA - FOGGIA (TRATTO 1) DN 300 (12"), DP 75 bar			Dis. PG-E-1173			
			Rev. 2			
MASCHERAMENTO IMPIANTI E PUNTI DI LINEA PER RIPRISTINO VEGETAZIONALE			Scala 1:200			