


GASDOTTO  
LUCERA - SAN PAOLO DICIVITATE  
Tratto LUCERA-FOGGIA (TRATTO 1)  
DN 300 (12"), DP 75 bar

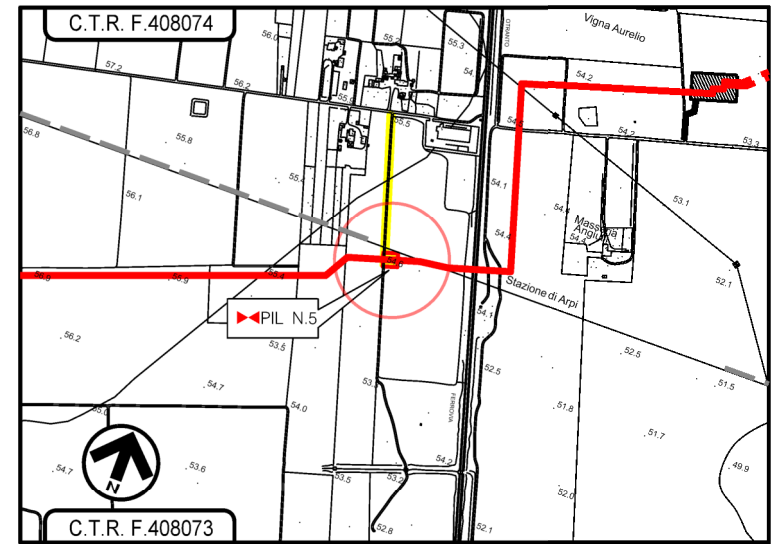

STRALCIO C.T.R. 1:10000  
Foglio CTR F. 408073

**LEGENDA**

--- CONDOTTA IN PROGETTO

**LEGENDA**

- AREA VERDE PER MITIGAZIONE IMPIANTO
- Quercus ilex* (Leccio) h. 1,25 – 1,50 m: n. 9
- Laurus nobilis* (Alloro) h. 1,25 – 1,50 m: n. 7
- Viburnum tinus* (Viburno) h. 0,80 – 1,00 m: n. 9
- Buxus sempervirens* (Bosso) h. 0,80 – 1,00 m: n. 11
- Hedera helix* (Edera) h. 1,00 – 1,25 m: n. 16

3	29/08/2023	Aggiornamento a seguito parere MITE n.462 del 6/4/22 - emissione per enti	V.PELLICCIA	F.VITALI	H.D.AIUDI
2	25/07/2023	Aggiornamento a seguito parere R.Puglia n.4980 del 9/6/23 - emissione per appalto	V.PELLICCIA	F.VITALI	H.D.AIUDI
1	02/05/2023	EMISSIONE PER APPALTO	V.PELLICCIA	F.VITALI	H.D.AIUDI
0	23/09/2022	EMISSIONE PER ENTI	V.PELLICCIA	F.VITALI	H.D.AIUDI
Rev.	Data	Descrizione	ELABORATO	VERIFICATO	APPROVATO
		Progettista			Unità
			Commissa	001	
			5721		
METANODOTTO LUCERA - SAN PAOLO DI CIVITATE Tratto LUCERA - FOGGIA (TRATTO 1) DN 300 (12"), DP 75 bar			Dis. PG-E-1175		
			Rev. 3		
PIL N.5 MASCHERAMENTO IMPIANTI E PUNTI DI LINEA PER RIPRISTINO VEGETAZIONALE			Scala 1:200		